


BARRIERA TRIPLA ONDA BORDO PONTE CLASSE H3 [ANAS H3BP SM] CON PROFILO SALVA MOTOCICLISTI E DISTANZIATORE "CSS"


MATERIALE : Fe 360 B EN10025.2005 [S235JR EN10027-1] (nastro, distanziatore, profilo salva motociclisti)
 Fe 430 B EN10025.2005 [S275JR EN10027-1]
 Fe 510 B EN10025.2005 [S355JR EN10027-1] (corrimano copri barre)
 B 450 C EN10080.2005, UNI E.16.12.660.0 [L. 33/09 09-04-2009] (barra)

BARRIERA ANAS H3BP SM
 ELEMENTO ASSEMBLATO SU CORDOLI LARGHI
 RIF.: ANAS H3BP SM-11 (interasse 1500mm)

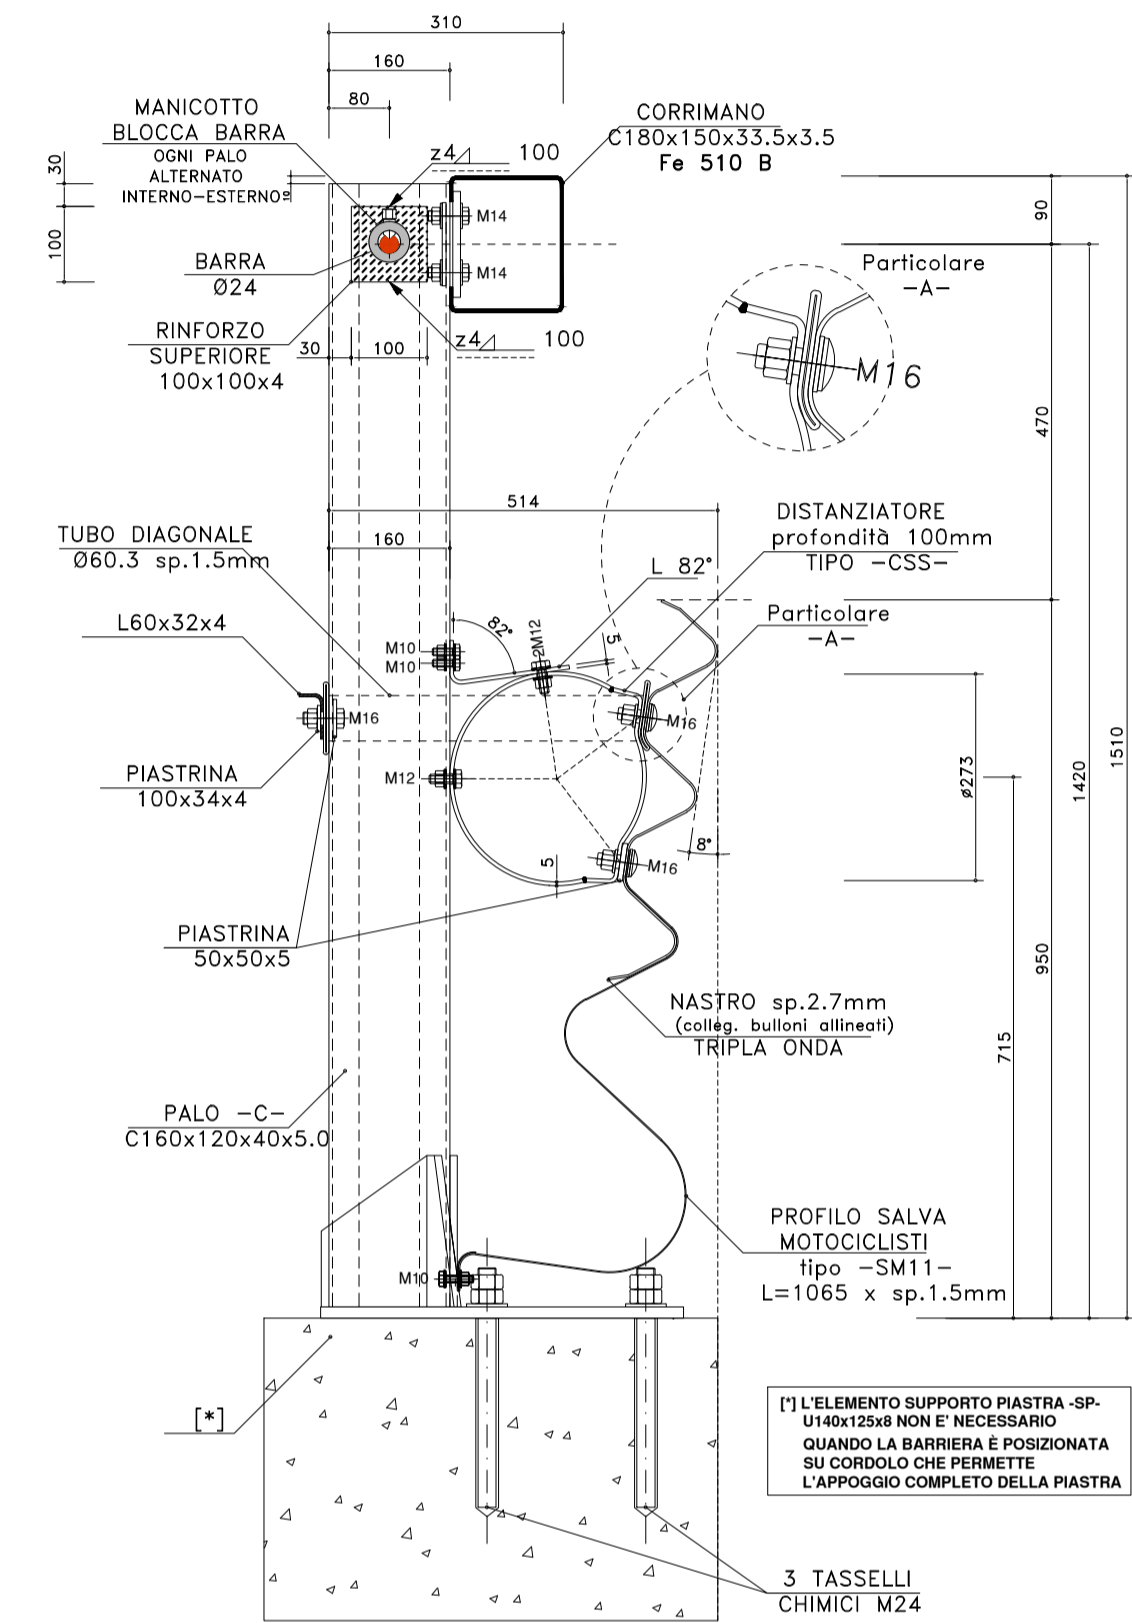


SCALA 1:10

VISTA DALL'ALTO BARRIERA ASSEMBLATA

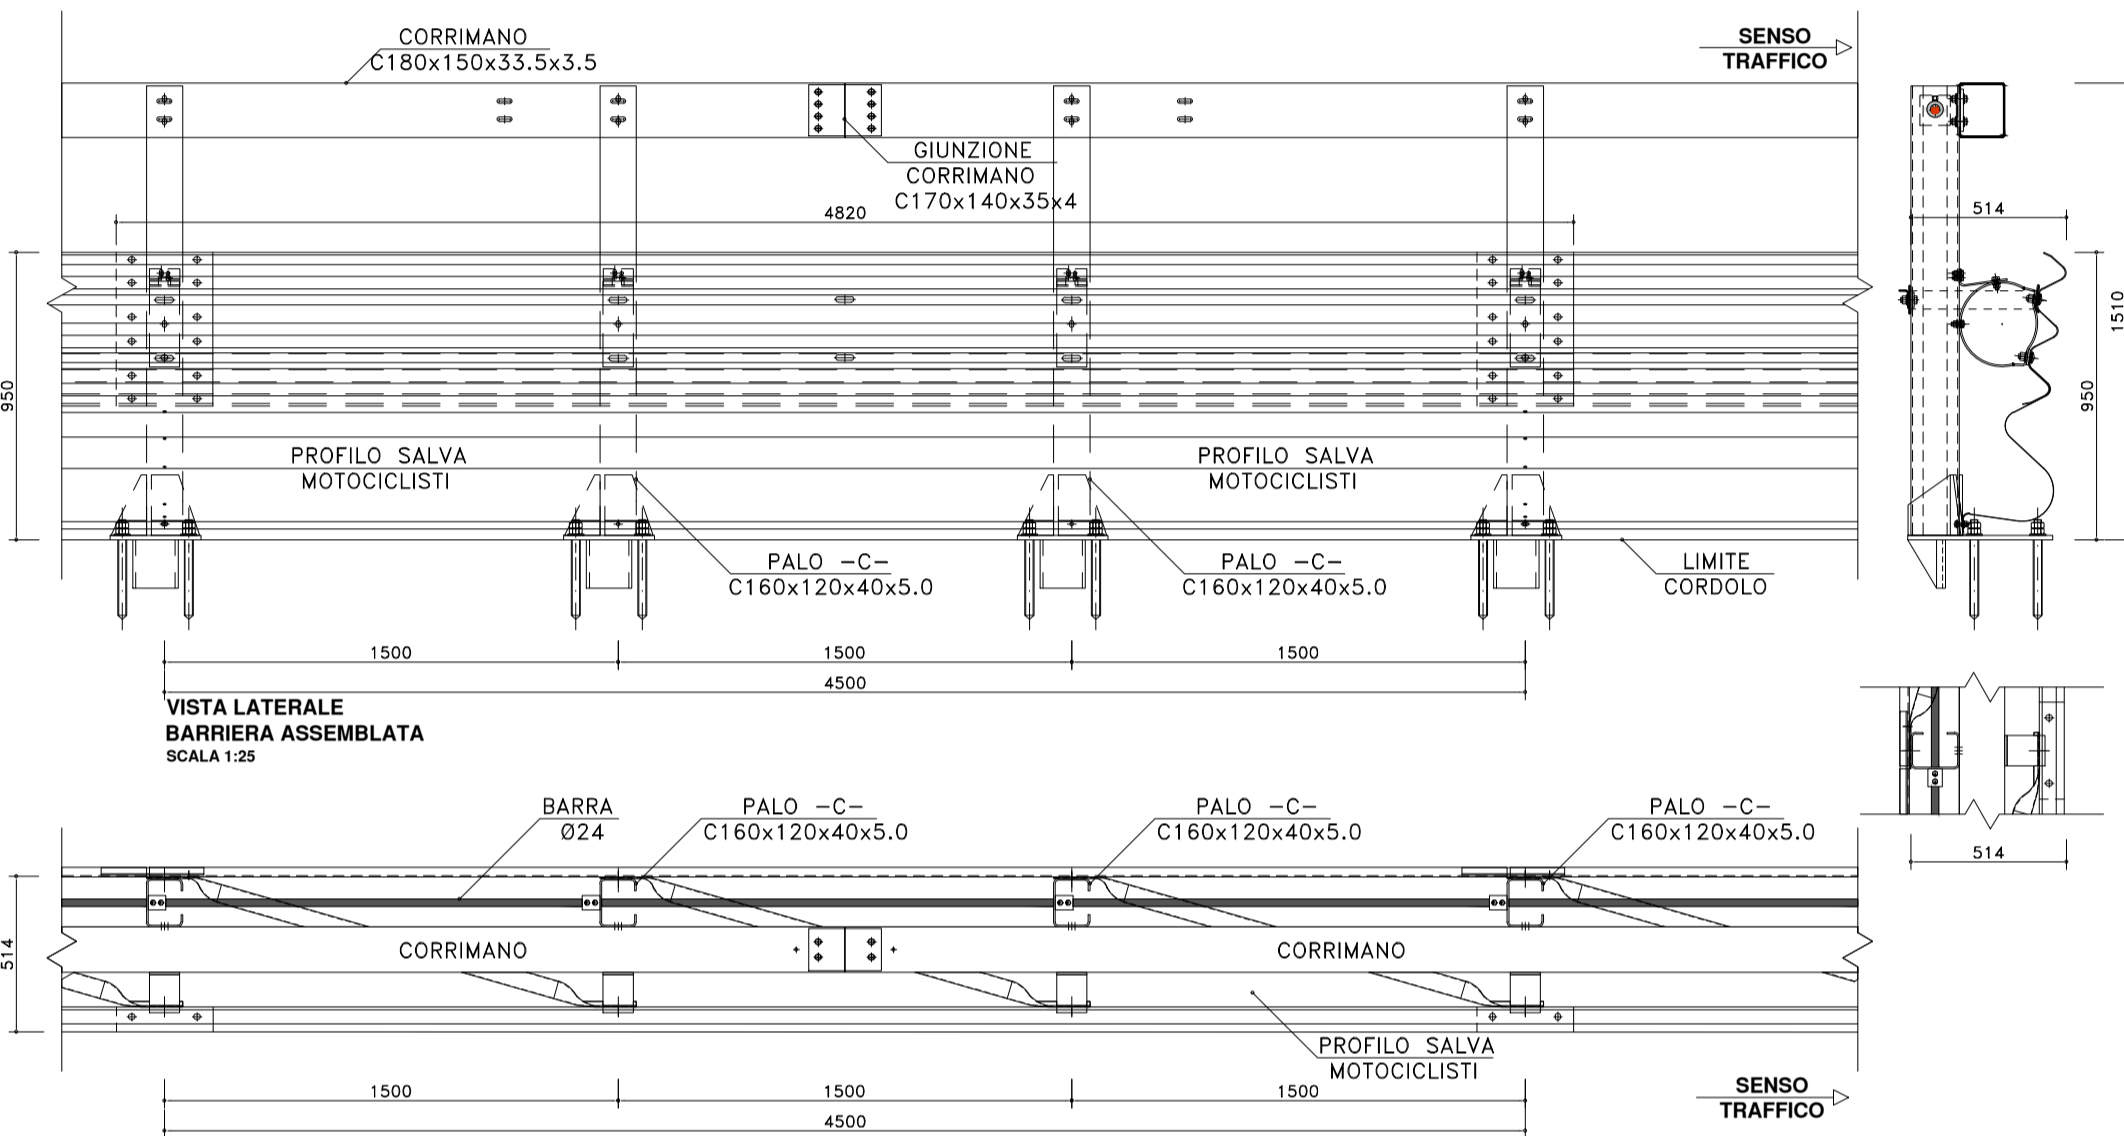


SCALA 1:25

BARRIERE PER PUNTI SINGOLARI
 PROTEZIONE TERMINALE IN ZONA DI AVVIO [*]

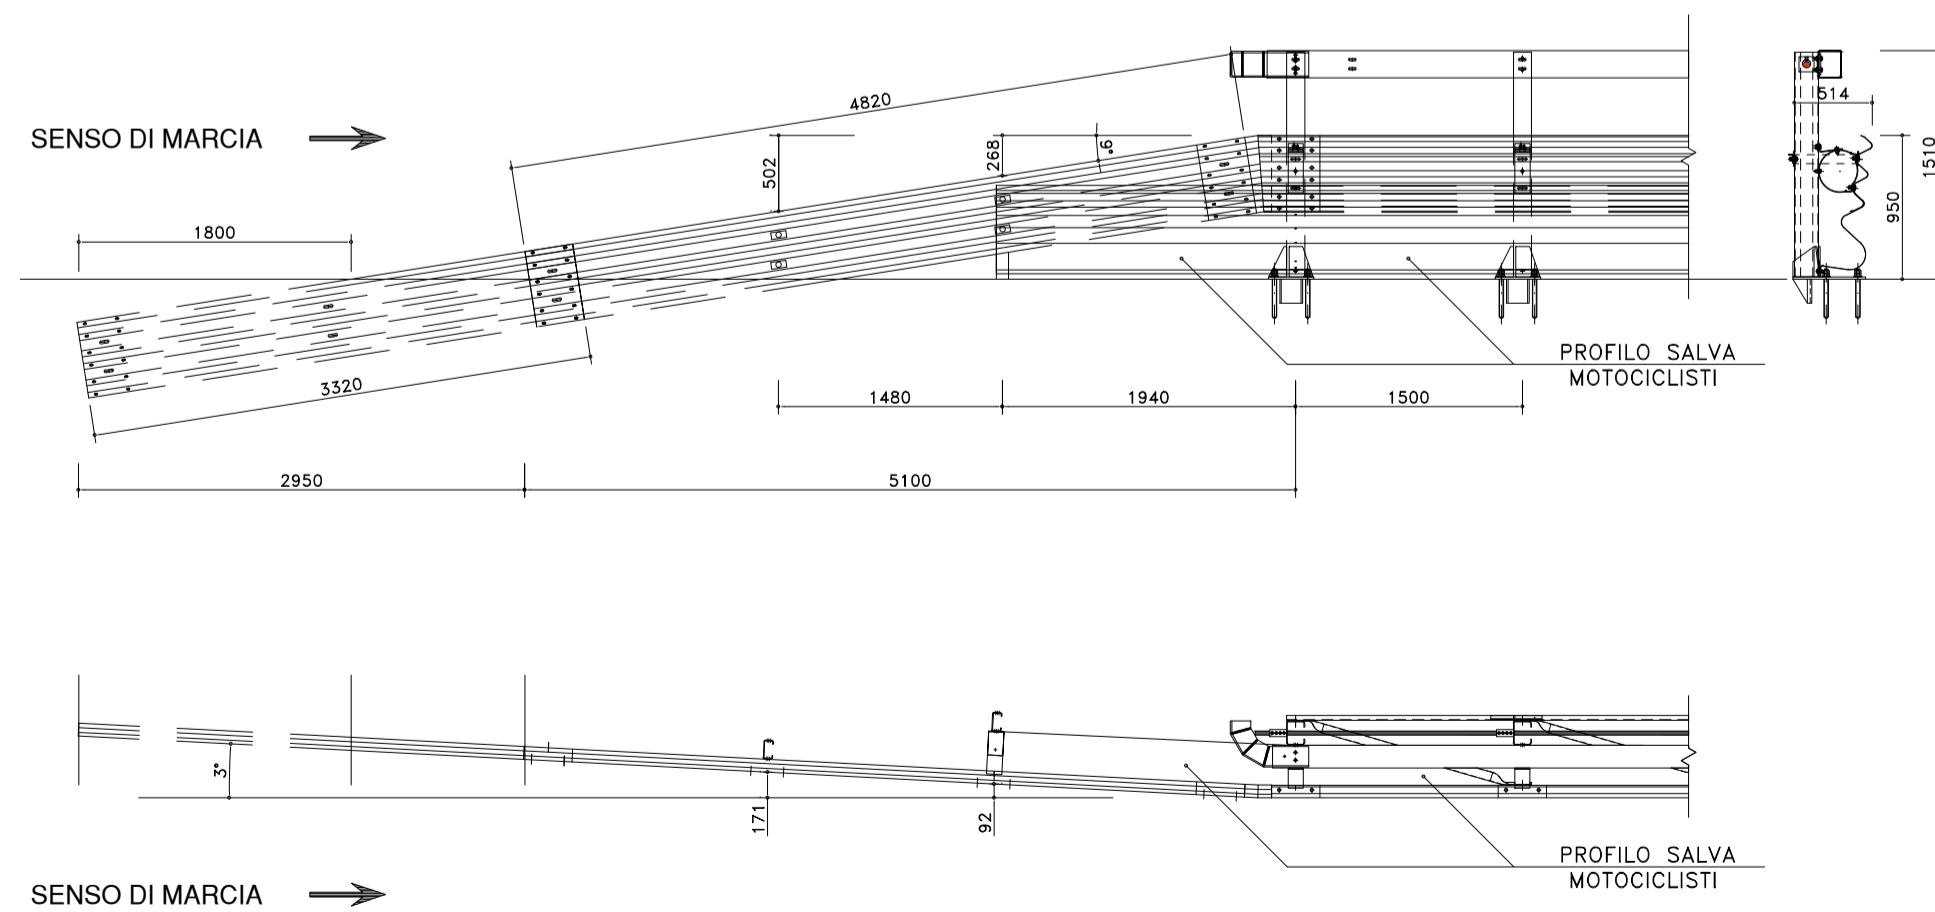

SCALA 1:50

BARRIERE PER PUNTI SINGOLARI
 PROTEZIONE TERMINALE IN ZONA DI USCITA

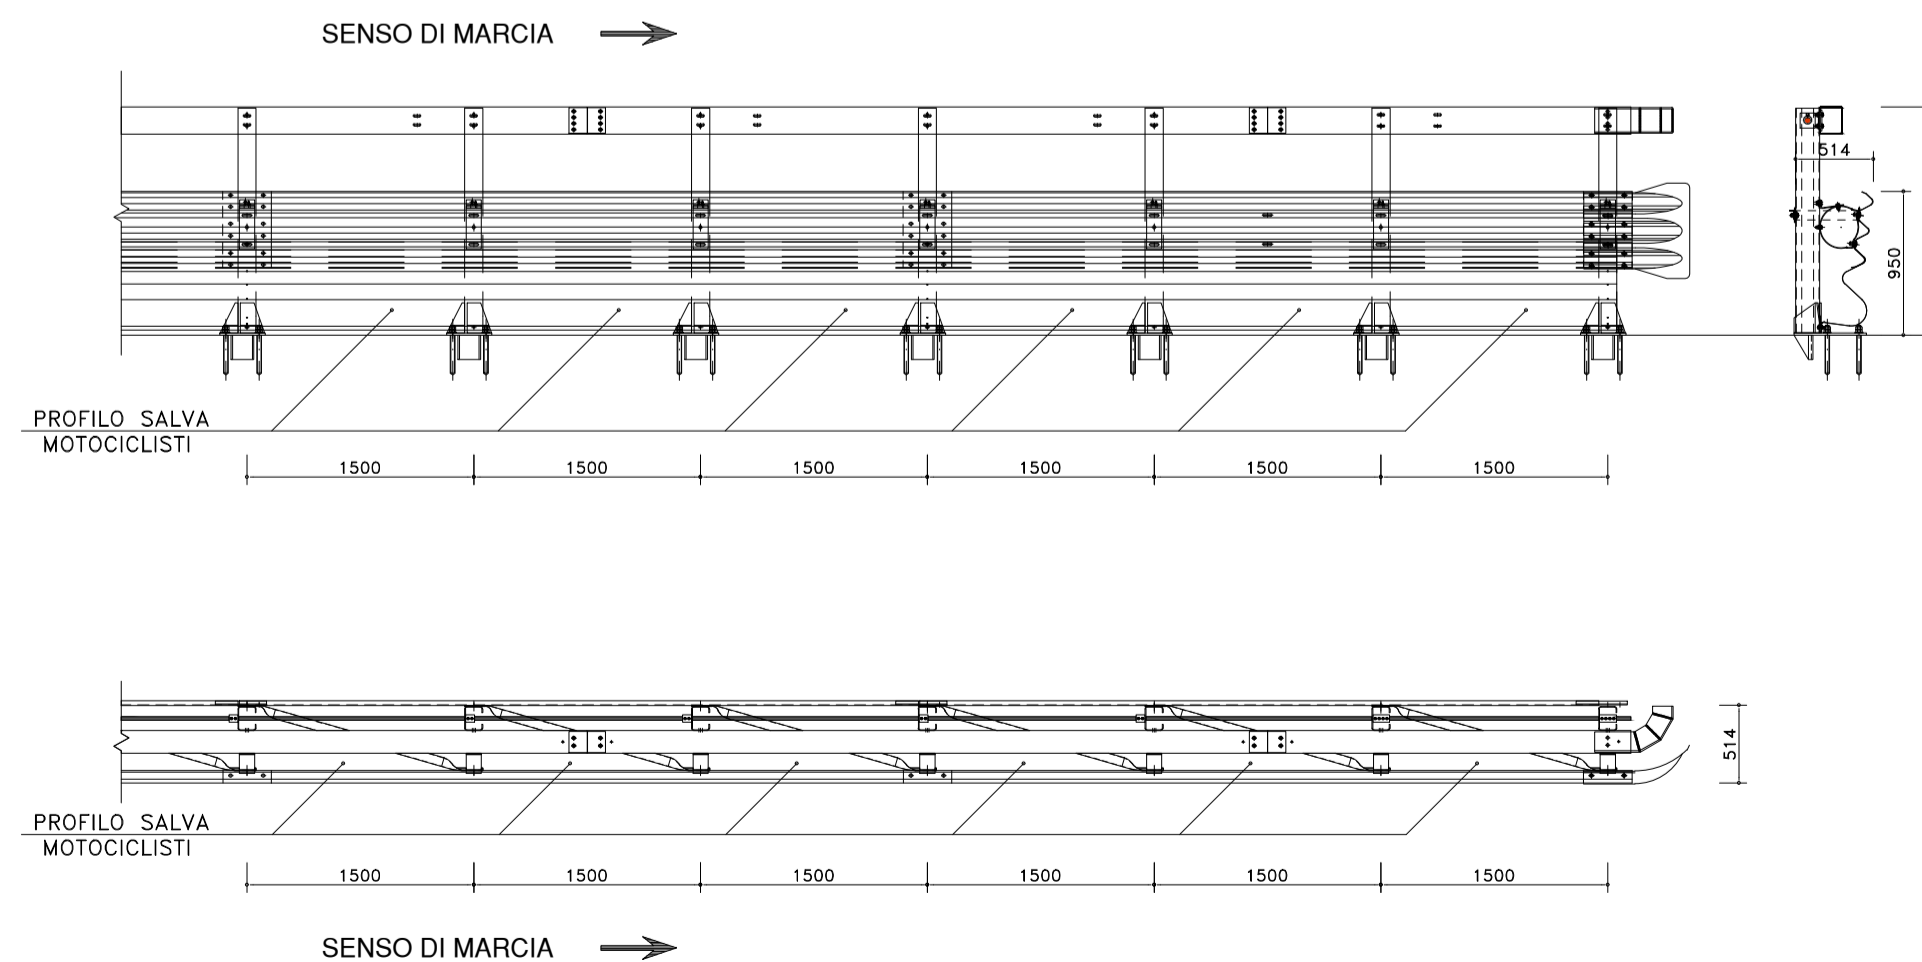

SCALA 1:50



S.S. N. 9 "VIA EMILIA"
 VARIANTE DI CASALPUSTERLENGO ED ELIMINAZIONE
 PASSAGGIO A LIVELLO SULLA S.P. EX S.S. N.234

PROGETTO ESECUTIVO

STUDIO CORONA	ING. RENATO DEL PRETE	DOTT. GEOL. DANILO GALLO	INTEGRAZIONE PRESTAZIONI	PROGETTISTA
Ing. Renato Vaira Direttore del Progetto Tavola e progetto n° 1/2013	Ing. Renato Del Prete Direttore del Progetto Tavola e progetto n° 1/2013	Dot. Geol. Danilo Gallo Tavola e progetto n° 1/2013	Ing. Renato Del Prete	Ing. Valerio Bajetti (I.T. S.r.l.)
ING. VALERIO BAJETTI Direttore del Progetto Tavola e progetto n° 1/2013	SETAC S.r.l. Servizi di Ingegneria, Trasporti Ambiente e Costruzioni	EC E&C Engineering & Costruzioni S.r.l.	PROGETTAZIONE STRADALE Ing. Gaetano Ranieri (Ga&M S.r.l.)	PROGETTAZIONE IDRAULICA Ing. Valerio Bajetti (I.T. S.r.l.)
ING. VALERIO BAJETTI Direttore del Progetto Tavola e progetto n° 1/2013	Prof. Ing. Luigi Montersì Direttore del Progetto Tavola e progetto n° 1/2013	ING. GABRIELE INOCCHI Direttore del Progetto Tavola e progetto n° 1/2013	PROGETTAZIONE OPERE D'ARTE MAGGIORI Ing. Renato Vaira (Studio Corona S.r.l.)	PROGETTAZIONE OPERE D'ARTE MINORI Ing. Nicola Ligas (I.T. S.r.l.)
ING. VALERIO BAJETTI Direttore del Progetto Tavola e progetto n° 1/2013	ING. VALERIO BAJETTI Direttore del Progetto Tavola e progetto n° 1/2013	ING. GAETANO RANIERI Direttore del Progetto Tavola e progetto n° 1/2013	COMPUTI Ing. Valerio Bajetti (I.T. S.r.l.)	CANTIERISTICA Ing. Gaetano Ranieri (Ga&M S.r.l.)
ING. VALERIO BAJETTI Direttore del Progetto Tavola e progetto n° 1/2013	ING. VALERIO BAJETTI Direttore del Progetto Tavola e progetto n° 1/2013	ING. GAETANO RANIERI Direttore del Progetto Tavola e progetto n° 1/2013	GEOLGIA Dott. Danilo Gallo	GEOTECNICA Ing. Gianfranco Sodero (Studio Corona S.r.l.)
ING. VALERIO BAJETTI Direttore del Progetto Tavola e progetto n° 1/2013	ING. VALERIO BAJETTI Direttore del Progetto Tavola e progetto n° 1/2013	ING. GAETANO RANIERI Direttore del Progetto Tavola e progetto n° 1/2013	AMBIENTE Dott. Ermio Mischì (ECOPLAN S.r.l.)	SICUREZZA Ing. Gaetano Ranieri (Ga&M S.r.l.)
VISTO IL RESPONSABILE DEL PROCEDIMENTO	IL RESPONSABILE DELLA INTEGRAZIONE DELLE PRESTAZIONI SPECIALISTICHE	PROGETTISTA	GEOLGGO	IL COORDINATORE DELLA SICUREZZA IN FASE DI PROGETTAZIONE
Dott. Ing. Fabrizio CARDONE	Ing. Renato DEL PRETE	Ing. Valerio BAJETTI	Dott. Danilo GALLO	Ing. Gaetano RANIERI

DN14
D - DN - BARRIERE DI SICUREZZA
 DETTAGLI E PARTICOLARI COSTRUTTIVI - BARRIERA H3 BORDO PONTE

CODICE PROGETTO	NOME FILE	REVISIONE	SCALA:
PROGETTO COMI	DN14-T00PS00TRADC04_A.dwg	A	1:1.000
LIV. PROG. E	N. PROG. 1701	CODICE ELAB. T00PS00TRADC04	
D			
C			
B			
A	EMMISSIONE	DICEMBRE 2017	ING. ROSALIA PISCOPO
REV.	DESCRIZIONE	DATA	PROF. ING. LUIGI MONTERSI
			ING. VALERIO BAJETTI
			VERIFICATO
			APPROVATO