TRANSIZIONE TRA BARRIERA ANAS TRIPLA ONDA BORDO LATERALE CLASSE H3 (H3BL-ANAS) CON GIUNZIONE CORRIMANO E PROFILO SALVA MOTOCICLISTI E BARRIERA BORDO LATERALE TRIPLA ONDA CLASSE H3 FRACASSO

PROGETTO : TRANSIZIONE TIPOLOGIA T4 - BARRIERE ANAS H3BL CON H3BL FRACASSO

MATERIALE :
Fe 360 B EN10025.2005 [S235JR EN10027-1] (nastro, distanziatore, profilo salva motociclisti)
Fe 430 B EN10025.2005 [S275JR EN10027-1]
Fe 510 B EN10025.2005 [S355JR EN10027-1] (CORRIMANO Anas copri barre)
B 450 C EN100E0.2005, UNI E.16.12.660.0 [L. 33/09 09-04-2009] (barra)
18CrMo4/1.7243 UNI EN100E4.2005 [AISI 4118/4120 o equivalente] (manicotto)
34CrMo4/1.7220 UNI EN100E4.2005 [AISI 4135 o equivalente] (viti sicurezza manicotto)

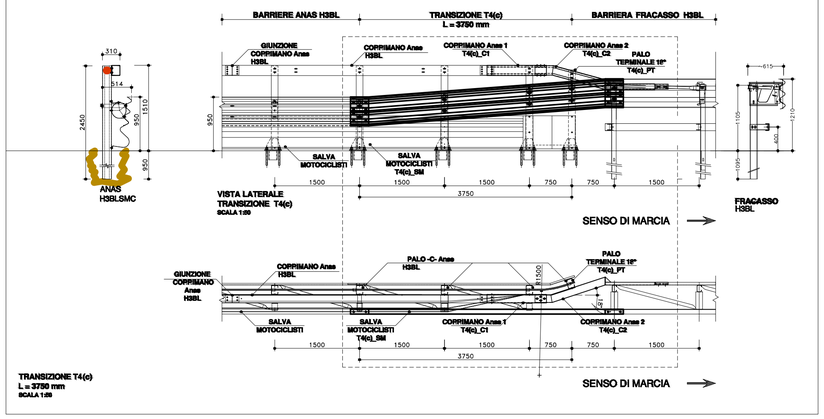

ELEMENTO TERMINALE PROFILO SALVA MOTOCICLISTI
SCALA 1:10

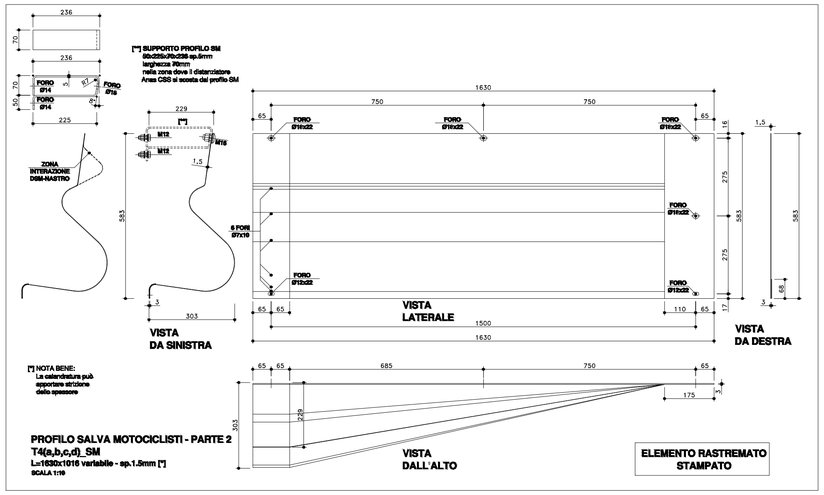

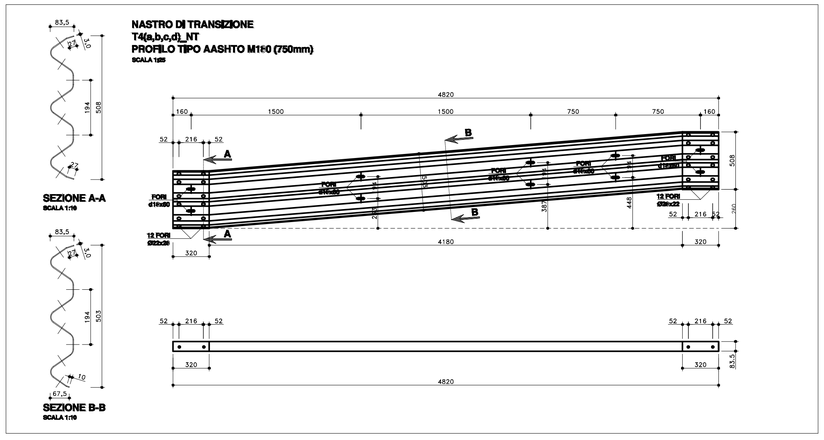

ELEMENTO DI TRANSIZIONE CORRIMANO ANAS COPRI BARRE
SCALA 1:10

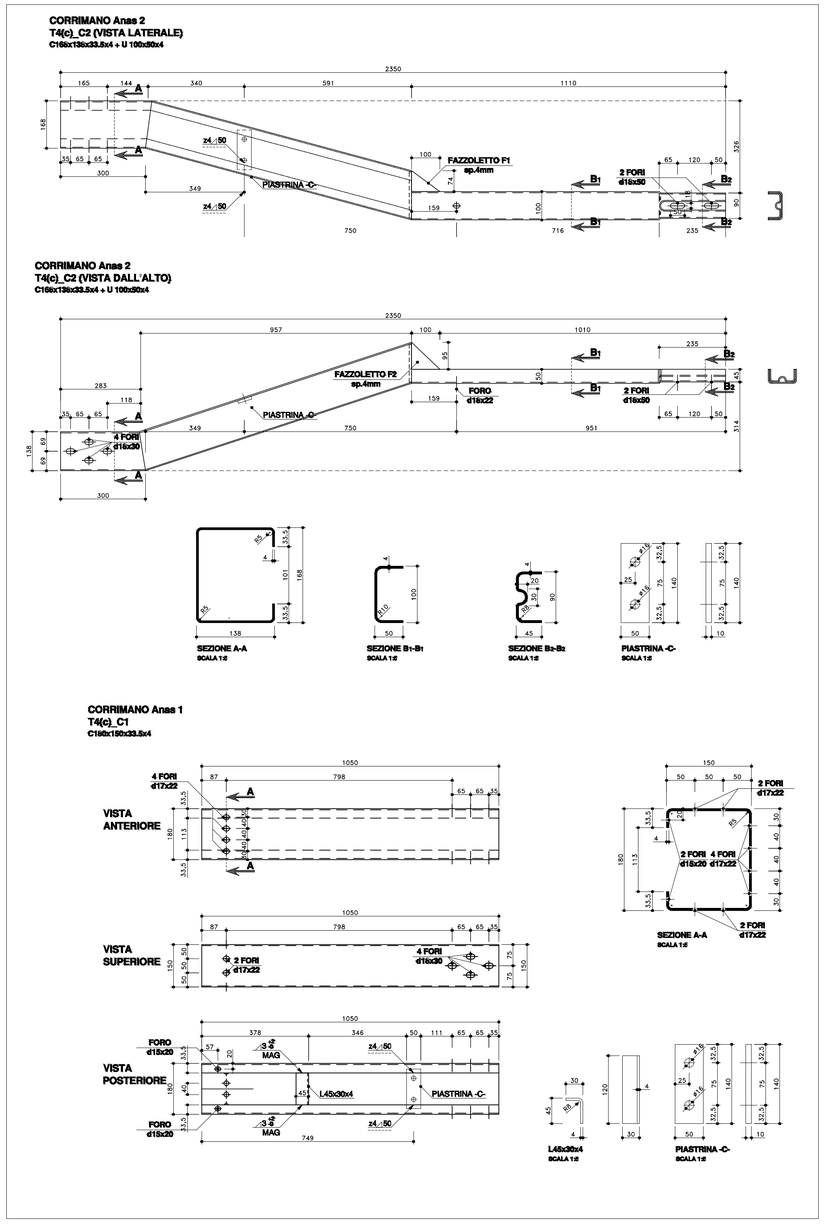

MATERIALI:
Fe 360 B [Fe 360 B EN10025.1990, S235JR EN10027-1]
Fe 320 [Fe 310-O EN10025.1990, S185 EN10027-1] (profilo salva motociclisti)

ANAS S.p.A.
Direzione Progettazione e Realizzazione Lavori

S.S. N. 9 "VIA EMILIA"
VARIANTE DI CASALPUSTERLENGO ED ELIMINAZIONE PASSAGGIO A LIVELLO SULLA S.P. EX S.S. N.234

PROGETTO ESECUTIVO

STUDIO CORONA Ing. Renato Vaira Ordine degli Ingg. di Torino e Provincia n° 4663 W)	ING. RENATO DEL PRETE Ing. Renato Del Prete Ordine degli Ingg. di Bari e provincia n° 5073	DOTT. GEOL. DANILO GALLO Dott. Geol. Danilo Gallo Ordine dei Geologi della Regione Puglia n° 588	INTEGRAZIONE PRESTAZIONI Ing. Renato Del Prete	PROGETTISTA Ing. Valerio Bajetti (I.T. S.r.l.)
			PROGETTAZIONE STRADALE Ing. Gaetano Ranieri (Ga&M S.r.l.)	PROGETTAZIONE IDRAULICA Ing. Fabrizio Bajetti (I.T. S.r.l.)
Ingegneria del Territorio s.r.l. Ing. Valerio Bajetti Ordine degli Ingg. di Roma e provincia n° A-26211	SETAC Srl Servizi & Engineering Trasporti Ambiente Costruzioni Prof. Ing. Luigi Monterisi Ordine degli Ingg. di Bari e provincia n° 1771	E&G Engineering & Graphics S.r.l. Ing. Gabriele Inocecchi Ordine degli Ingg. di Roma e provincia n° A-12102	PROGETTAZIONE OPERE D'ARTE MAGGIORI Ing. Renato Vaira (Studio Corona S.r.l.)	PROGETTAZIONE OPERE D'ARTE MINORI Ing. Nicola Ligas (I.T. S.r.l.)
			COMPUTI Ing. Valerio Bajetti (I.T. S.r.l.)	CANTIERISTICA Ing. Gaetano Ranieri (Ga&M S.r.l.)
CONSORZIO UNING Prof. Ing. Matteo Ranieri Ordine degli Archit. di Bari e provincia n° 1137	ECOPLAN Arch. Nicoletta Frattini Ordine degli Archit. di Trento e provincia n° 246/A01	ARKE' INGEGNERIA s.r.l. Ing. Giacacchino Angarano Ordine degli Ingg. di Bari e provincia n° 5670	GEOLOGIA Dott. Danilo Gallo	GEOTECNICA Ing. Gianfranco Sodero (Studio Corona S.r.l.)
			AMBIENTE Dott. Emilio Macchi (ECOPLAN S.r.l.)	SICUREZZA Ing. Gaetano Ranieri (Ga&M S.r.l.)

VISTO, IL RESPONSABILE DEL PROCEDIMENTO	IL RESPONSABILE DELLA INTEGRAZIONE DELLE PRESTAZIONI SPECIALISTICHE	PROGETTISTA	GEOLOGO	IL COORDINATORE DELLA SICUREZZA IN FASE DI PROGETTAZIONE
Dott. Ing. Fabrizio CARDONE	Ing. Renato DEL PRETE	Ing. Valerio BAJETTI	Dott. Danilo GALLO	Ing. Gaetano RANIERI

DN17

D - DN - BARRIERE DI SICUREZZA
DETTAGLI E PARTICOLARI COSTRUTTIVI - ELEMENTI DI TRANSIZIONE TRA BARRIERE ANAS H3BL E BARRIERE ESISTENTI H3BL

CODICE PROGETTO			NOME FILE	REVISIONE	SCALA:
PROGETTO	LIV. PROG.	N. PROG.	DN17-T00PS00TRADC07_A.dwg		
COMI	E	1701	CODICE ELAB. T00PS00TRADC07	A	

REV.	DESCRIZIONE	DATA	REDATTO	VERIFICATO	APPROVATO
D					
C					
B					
A	EMISSIONE	LUGLIO 2018	ING. NICOLA MANGIALARDI	PROF. ING. LUIGI MONTERISI	ING. VALERIO BAJETTI