## TRANSIZIONE $T_{2L-ES}$ TRA BARRIERA ANAS TRIPLA ONDA BORDO LATERALE CLASSE H2 (H2BL-ANAS) CON DISTANZIATORE "CSS" E PROFILO SALVA MOTOCICLISTI E BARRIERA FRACASSO TRIPLA ONDA BORDO LATERALE CLASSE H2

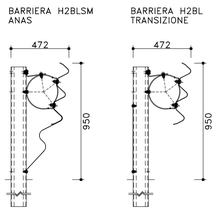





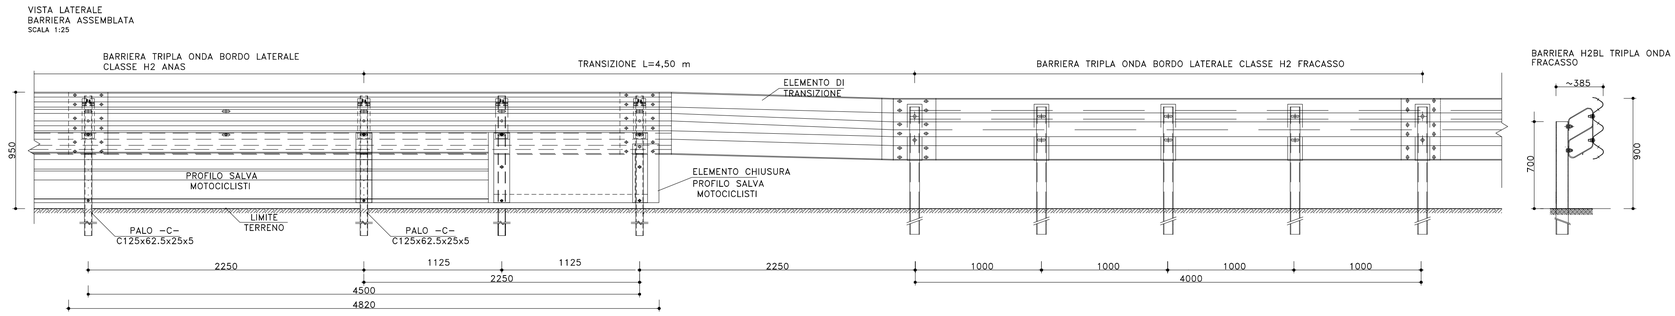





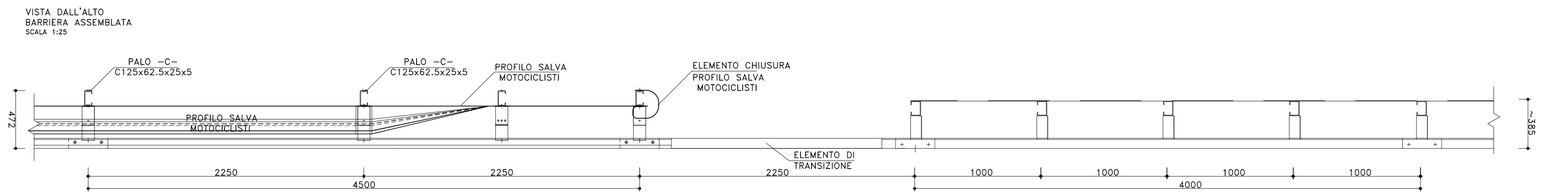


VISTA LATERALE
PARTICOLARE ELEMENTO DI TRANSIZIONE DA TRIPLA ONDA A TRIPLA ONDA
SCALA 1:10

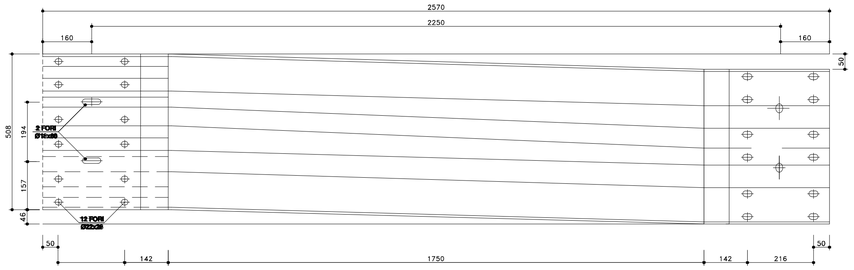


**ELEMENTO DI CHIUSURA PROFILO SALVA MOTOCICLISTI**
**SCALA 1:10**

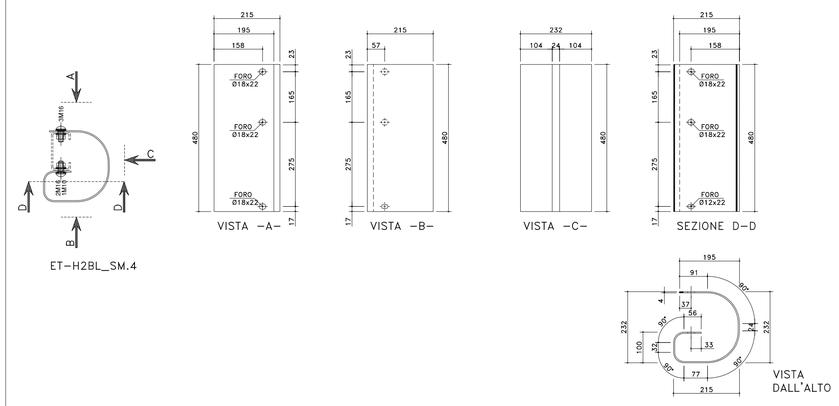


**ELEMENTO TERMINALE PROFILO SALVA MOTOCICLISTI**
**SCALA 1:20**

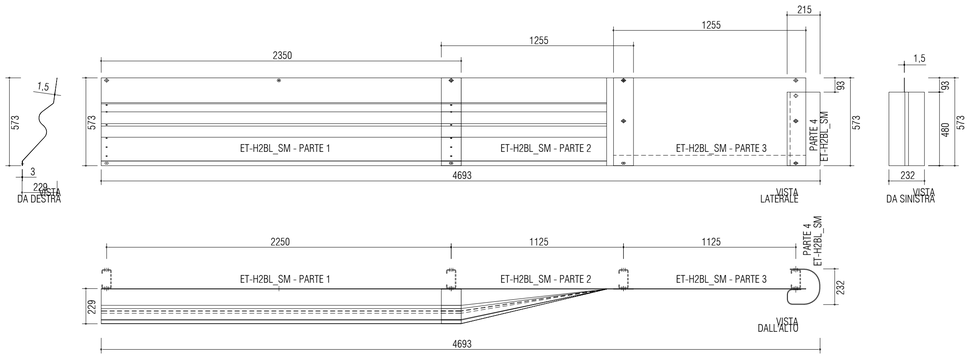


**MATERIALI:**
**Fe 360 B [Fe 360 B EN10025.1990, S235JR EN10027-1]**
**Fe 320 [Fe 310-O EN10025.1990, S185 EN10027-1] (profilo salva motociclisti)**

ANAS S.p.A.
Direzione Progettazione e Realizzazione Lavori

# S.S. N. 9 "VIA EMILIA"
# VARIANTE DI CASALPUSTERLENGO ED ELIMINAZIONE PASSAGGIO A LIVELLO SULLA S.P. EX S.S. N.234

## PROGETTO ESECUTIVO

| | | | | |
|---|---|---|---|---|
| STUDIO CORONA<br>Ing. Renato Vaira<br>Ordine degli Ingg. di Torino e Provincia n° 4663 (II) | ING. RENATO DEL PRETE<br>Ing. Renato Del Prete<br>Ordine degli Ingg. di Bari e provincia n° 5073 | DOTT. GEOL. DANILO GALLO<br>Dott. Geol. Danilo Gallo<br>Ordine dei Geologi della Regione Puglia n° 588 | INTEGRAZIONE PRESTAZIONI<br>Ing. Renato Del Prete | PROGETTISTA<br>Ing. Valerio Bajetti (I.T. S.r.l.) |
| | | | PROGETTAZIONE STRADALE<br>Ing. Gaetano Ranieri (Ga&M S.r.l.) | PROGETTAZIONE IDRAULICA<br>Ing. Fabrizio Bajetti (I.T. S.r.l.) |
| Ingegneria del Territorio s.r.l.<br>Ing. Valerio Bajetti<br>Ordine degli Ingg. di Roma e provincia n° A-26211 | SETAC Srl<br>Service & Engineering Trasporti Ambiente Costruzioni<br>Prof. Luigi Monterisi<br>Ordine degli Ingg. di Bari e provincia n° 7771 | EEG Engineering & Graphics S.r.l.<br>Ing. Gabriele Inoccchi<br>Ordine degli Ingg. di Roma e provincia n° A-12702 | PROGETTAZIONE OPERE D'ARTE MAGGIORI<br>Ing. Renato Vaira (Studio Corona S.r.l.) | PROGETTAZIONE OPERE D'ARTE MINORI<br>Ing. Nicola Ligas (I.T. S.r.l.) |
| | | | COMPUTI<br>Ing. Valerio Bajetti (I.T. S.r.l.) | CANTIERISTICA<br>Ing. Gaetano Ranieri (Ga&M S.r.l.) |
| CONSORZIO UNING SOCIETÀ DESIGNATA Ga&M<br>Prof. Ing. Matteo Ranieri<br>Ordine degli Ingg. di Bari e provincia n° 1132 | ECOPLAN<br>Arch. Nicoletta Frattini<br>Ordine degli Arch. di Torino e provincia n° A/433 | ARKE' INGEGNERIA s.r.l.<br>Ing. Gioacchino Angarano<br>Ordine degli Ingg. di Bari e provincia n° 5970 | GEOLOGIA<br>Dott. Danilo Gallo | GEOTECNICA<br>Ing. Gianfranco Sodero (Studio Corona S.r.l.) |
| | | | AMBIENTE<br>Dott. Emilio Macchi (ECOPLAN S.r.l.) | SICUREZZA<br>Ing. Gaetano Ranieri (Ga&M S.r.l.) |

| VISTO: IL RESPONSABILE DEL PROCEDIMENTO | IL RESPONSABILE DELLA INTEGRAZIONE DELLE PRESTAZIONI SPECIALISTICHE | PROGETTISTA | GEOLOGO | IL COORDINATORE DELLA SICUREZZA IN FASE DI PROGETTAZIONE |
|---|---|---|---|---|
| Dott. Ing. Fabrizio CARDONE | Ing. Renato DEL PRETE | Ing. Valerio BAJETTI | Dott. Danilo GALLO | Ing. Gaetano RANIERI |

DN18

## D - DN - BARRIERE DI SICUREZZA

DETTAGLI E PARTICOLARI COSTRUTTIVI - ELEMENTI DI TRANSIZIONE TRA BARRIERE ANAS H2BL E BARRIERE ESISTENTI H2BL

| CODICE PROGETTO | | | NOME FILE | REVISIONE | SCALA: |
|---|---|---|---|---|---|
| PROGETTO | LIV. PROG. | N. PROG. | DN18-T00PS00TRADC08_A.dwg | | |
| COMI | E | 1701 | CODICE ELAB. T00PS00TRADC08 | A | |

| REV. | DESCRIZIONE | DATA | REDATTO | VERIFICATO | APPROVATO |
|---|---|---|---|---|---|
| D | | | | | |
| C | | | | | |
| B | | | | | |
| A | EMISSIONE | LUGLIO 2018 | ING. NICOLA MANGIALARDI | PROF. ING. LUIGI MONTERISI | ING. VALERIO BAJETTI |