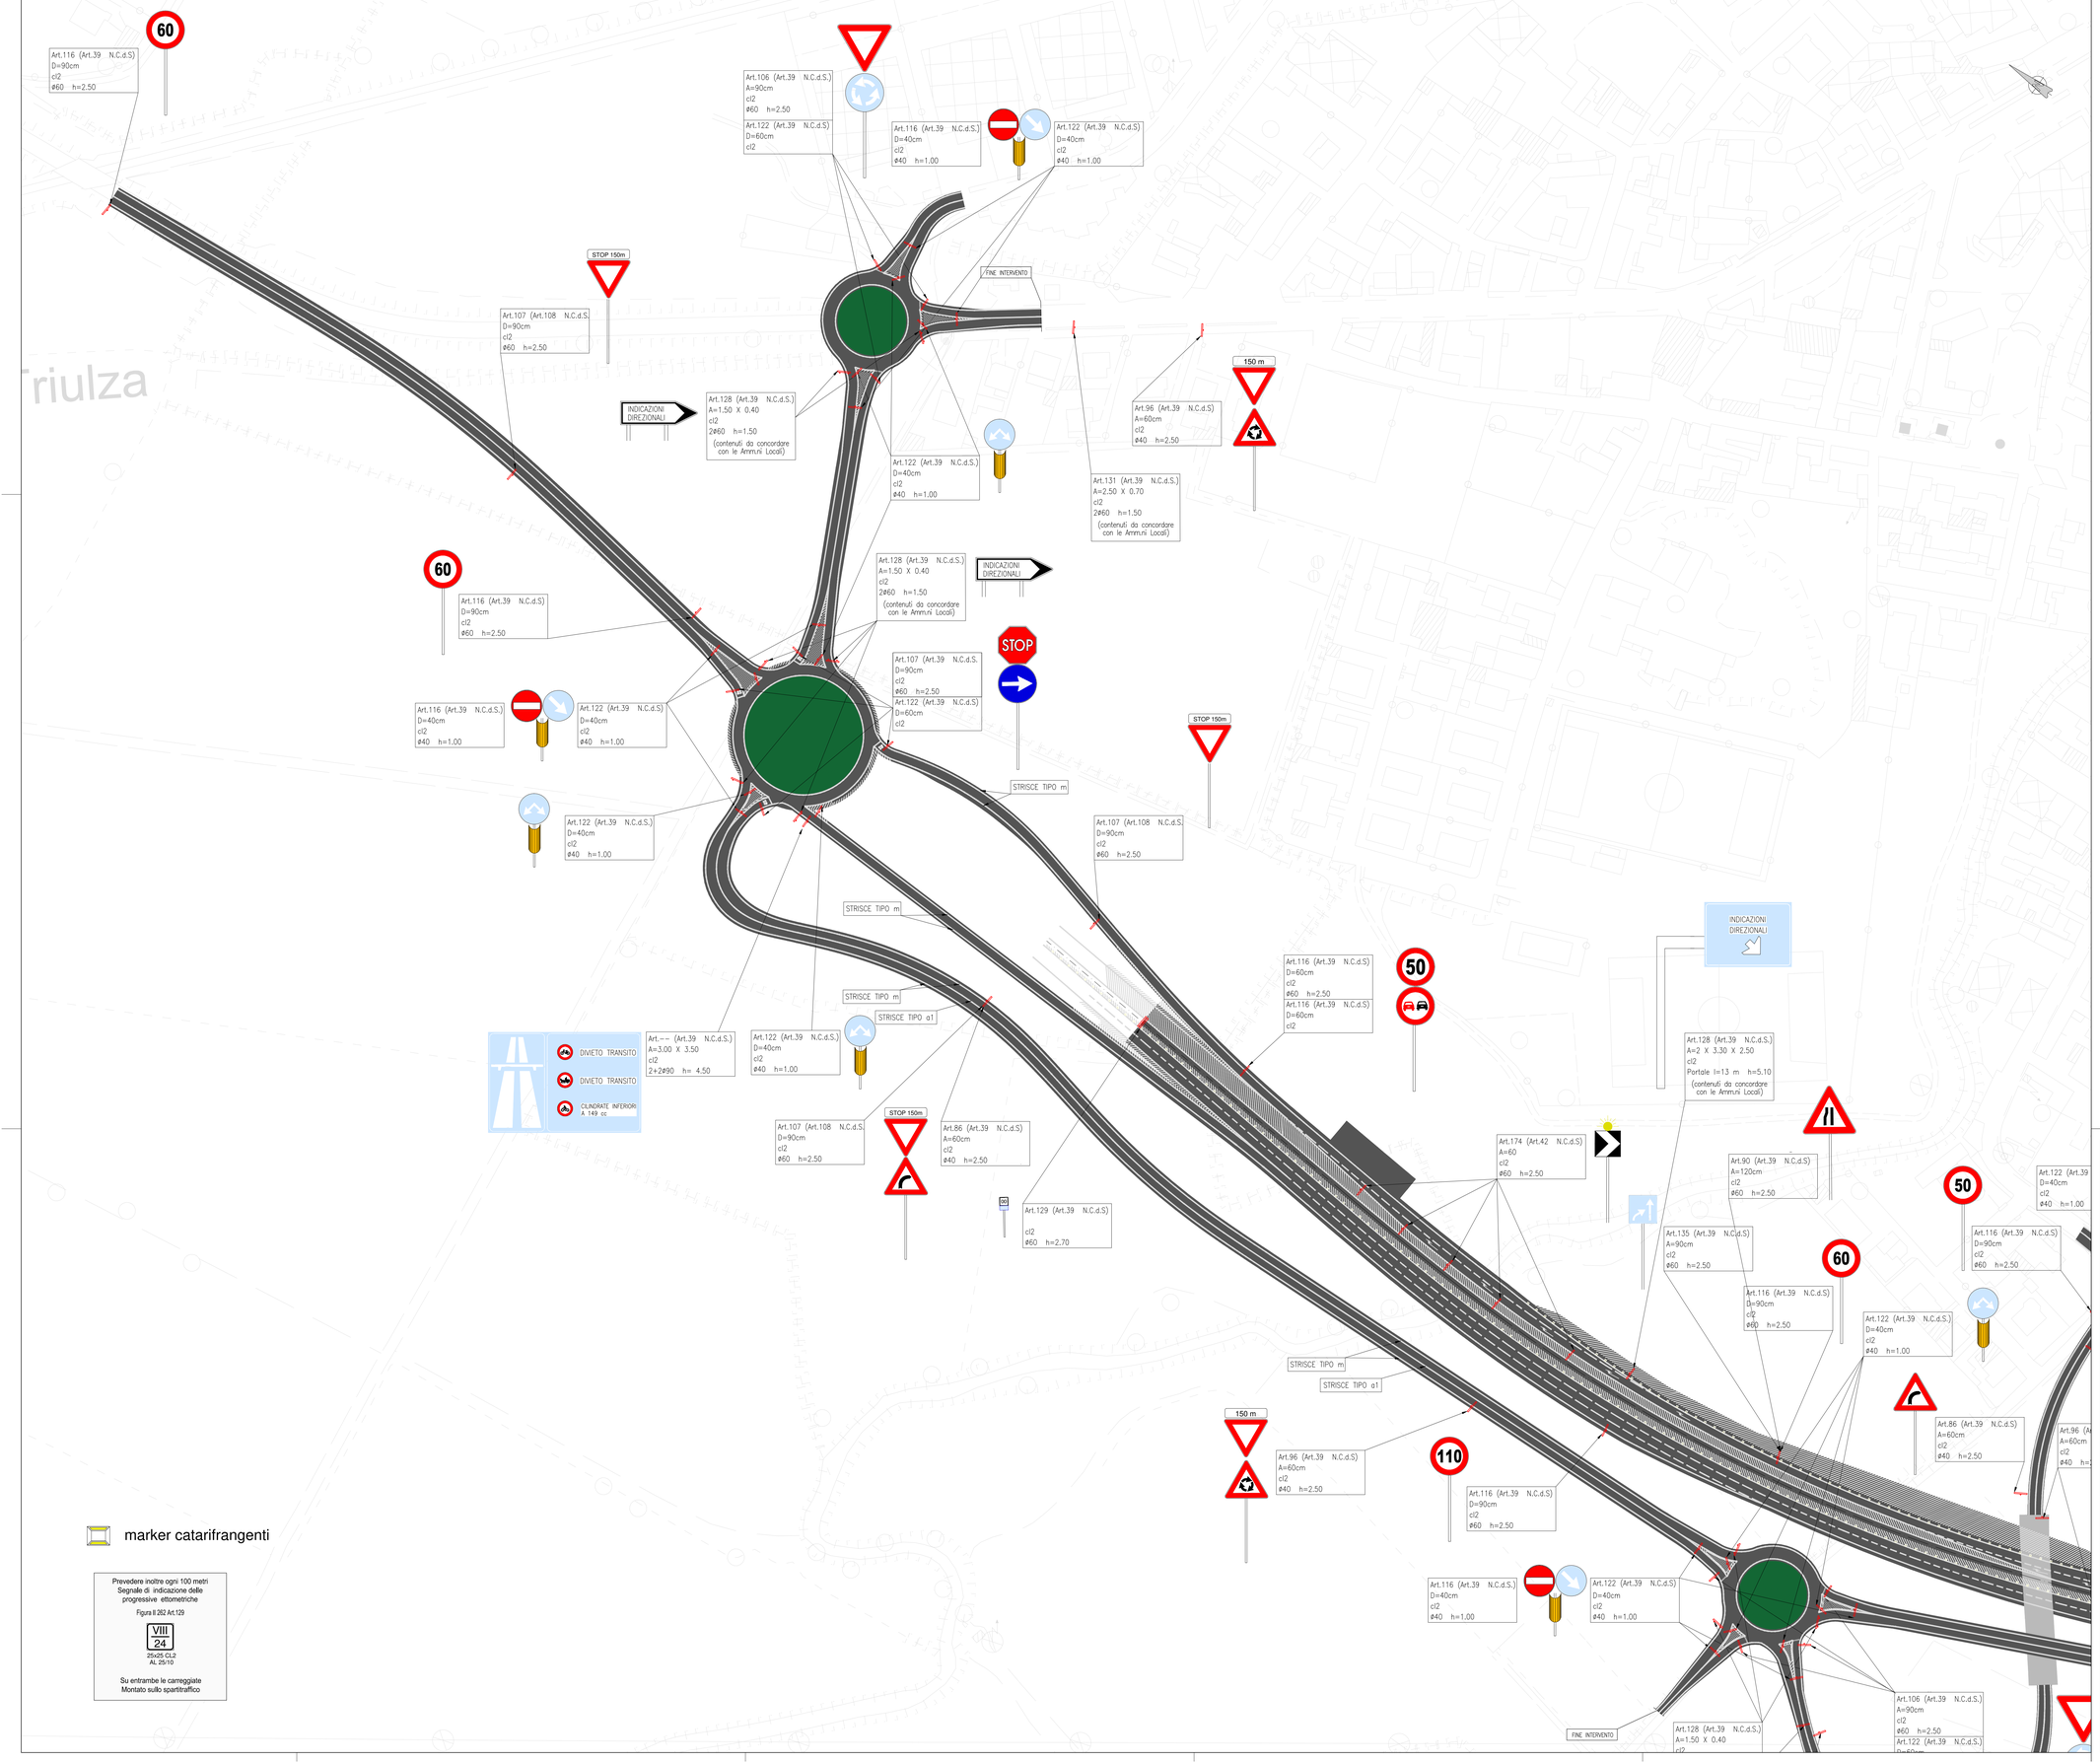

marker catarifrangenti

Prevedere inoltre ogni 100 metri
Segnale di indicazione delle progressive ettometriche
Figura II 282 Art.129
VIII 24
25x25 CL2
AL 25/10
Su entrambe le carreggiate
Montato sullo spartitraffico

QUADRO DI UNIONE

1:20.000

ANAS S.p.A.
Direzione Progettazione e Realizzazione Lavori

S.S. N. 9 "VIA EMILIA"
VARIANTE DI CASALPUSTERLENGO ED ELIMINAZIONE PASSAGGIO A LIVELLO SULLA S.P. EX S.S. N.234

PROGETTO ESECUTIVO

STUDIO CORONA Ing. Renato Vaira Ordine degli Ing. di Torino e Provincia n° 4882 sez. A	ING. RENATO DEL PRETE Ing. Renato Del Prete Ordine degli Ing. di Bari e provincia n° 3072	DOTT. GEOL. DANILO GALLO Dott. Geol. Danilo Gallo Ordine dei Geologi della Regione Puglia n° 588	INTEGRAZIONE PRESTAZIONI Ing. Renato Del Prete PROGETTAZIONE STRADALE Ing. Gaetano Ranieri (G&M S.r.l.) PROGETTAZIONE OPERE D'ARTE MAGGIORI Ing. Renato Vaira (Studio Corona S.r.l.) COMPUTI Ing. Valerio Bajetti (I.T. S.r.l.) GEOLOGIA Dott. Danilo Gallo AMBIENTE Dott. Emilio Macchi (ECOPLAN S.r.l.) VISTO- IL RESPONSABILE DEL PROCEDIMENTO Dott. Ing. Fabrizio CARDONE
Ing. Valerio Bajetti Ordine degli Ing. di Roma e provincia n° 14277	SETAC Prof. Ing. Luigi Monterisi Ordine degli Ing. di Bari e provincia n° 2774	GEOLOGIA Ing. Gabriele Incecchi Ordine degli Ing. di Roma e provincia n° 24702	PROGETTISTA Ing. Valerio BAJETTI GEOLOGO Dott. Danilo GALLO IL COORDINATORE DELLA SICUREZZA IN FASE DI PROGETTAZIONE Ing. Gaetano RANIERI
Prof. Ing. Matteo Ranieri Ordine degli Ing. di Bari n° 2774	ECOPLAN Arch. Nicoletta Fiatini Ordine degli Architetti di Bari n° 2774	ARKE' Ing. Giacchino Angarano Ordine degli Ing. di Bari n° 2774	IL RESPONSABILE DELLA INTEGRAZIONE DELLE PRESTAZIONI SPECIALISTICHE Ing. Renato DEL PRETE

DO01

D - DO - SEGNALETICA ORIZZONTALE E VERTICALE

PLANIMETRIA SEGNALETICA - TAVOLA 01 DI 10

CODICE PROGETTO				NOME FILE	REVISIONE	SCALA:
PROGETTO	LIV. PROG.	N. PROG.		DO01-10-T00PS00TRAPN01-10_B.dwg		
COMI	E	1701	CODICE ELAB.	T00PS00TRAPN01	B	1:1000

REV.	DESCRIZIONE	DATA	REDATTO	VERIFICATO	APPROVATO
D					
C					
B	EMISSIONE A SEGUITO DI ISTRUTTORIA	LUGLIO 2018	ING. NICOLA MANGIALARDI	PROF. ING. LUIGI MONTERISI	ING. VALERIO BAJETTI
A	EMISSIONE	DICEMBRE 2017	ING. NICOLA MANGIALARDI	PROF. ING. LUIGI MONTERISI	ING. VALERIO BAJETTI