


QUADRO DI UNIONE
1:20.000

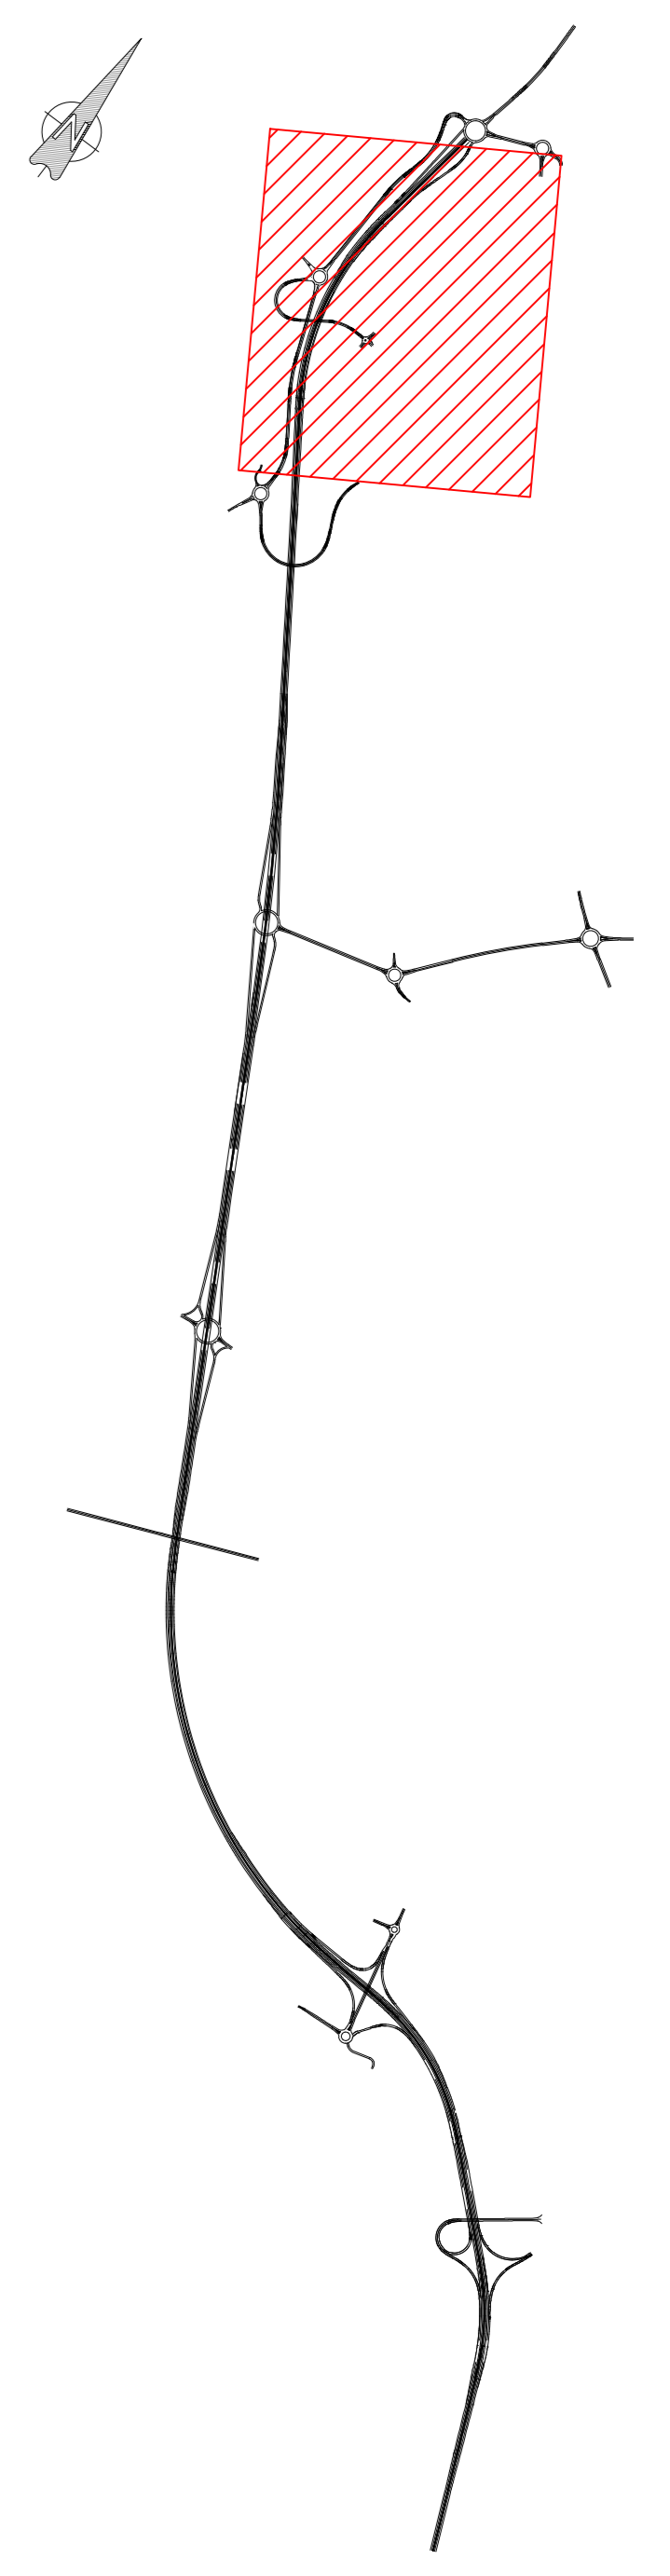

ANAS S.p.A.
Direzione Progettazione e Realizzazione Lavori

S.S. n. 9 "VIA EMILIA"
VARIANTE DI CASALPUSTERLENGO ED ELIMINAZIONE
PASSAGGIO A LIVELLO SULLA S.P. EX S.S. N.234
PROGETTO ESECUTIVO

STUDIO CORONA Ing. Renato Vaini	ING. RENATO DEL PRETE Ing. Renato Del Prete	DOT. GIULIO DIAMIO DALLO Dot. Giulio Diamio Dallo	INTEGRAZIONE PRESTAZIONI Ing. Renzo Del Prete	PROGETTISTA Ing. Valerio Baretto
SETAC Ing. Valerio Baretto	COMPUTI Prof. Ing. Luigi Montebelli	EGE Ing. Gabriele Invernizzi	PROGETTAZIONE STRADALE Ing. Gaetano Ranieri	PROGETTAZIONE IDRAULICA Ing. Fabrizio Baretto
UNING Prof. Ing. Matteo Ranieri	ECOPLAN Arch. Nicola Furlan	ARKE Ing. Gianfranco Scudero	PROGETTAZIONE OPERE D'ARTE MAGGIORE Ing. Nicola Ligari	PROGETTAZIONE OPERE D'ARTE MINORE Ing. Nicola Ligari
VISIONE DEL PROCEDIMENTO Dir. Ing. Fabrizio CARONE	IL RESPONSABILE DELLA INTERPRETAZIONE DELLE PRESTAZIONI SPECIALISTICHE Ing. Renato DEL PRETE	PROGETTISTA Ing. Valerio BARETTI	GEOLOGIA Dot. Danilo GALLO	CANTIERISTICA Ing. Gaetano RANIERI
AMBIENTE Ing. Gianfranco Scudero	SECURITY Ing. Gaetano Ranieri	SECURITY Ing. Gaetano Ranieri	SECURITY Ing. Gaetano Ranieri	SECURITY Ing. Gaetano Ranieri

marker catarifrangenti

Prevedere inoltre ogni 100 metri
Segnale di indicazione delle
progressive etnometriche

Figura 282 Art.129

VIII
24
25x25 CL2
AL 25/10

Su entrambe le carreggiate
Montato sullo spartitraffico

DO02

D - DO - SEGNALETICA ORIZZONTALE E VERTICALE
PLANIMETRIA SEGNALETICA - TAVOLA 02 DI 10

CODICE PROGETTO	NOME FILE	REVISIONE	SCALA:
COMI E 1701	DO01-10-TOPSP00TRAPN01-10_B.dwg	A	1:1000
D			
C			
A	EMISSIONE A SEGUITO DI ISTRUTTORIA	LUGLIO 2018	ING. NICOLA MANGALARDI PROF. ING. LUIGI MONTERISI ING. VALERIO BARETTI
B	EMISSIONE	DICEMBRE 2017	ING. NICOLA MANGALARDI PROF. ING. LUIGI MONTERISI ING. VALERIO BARETTI
REV.	DESCRIZIONE	DATA	REDAITTO VERIFICATO APPROVATO