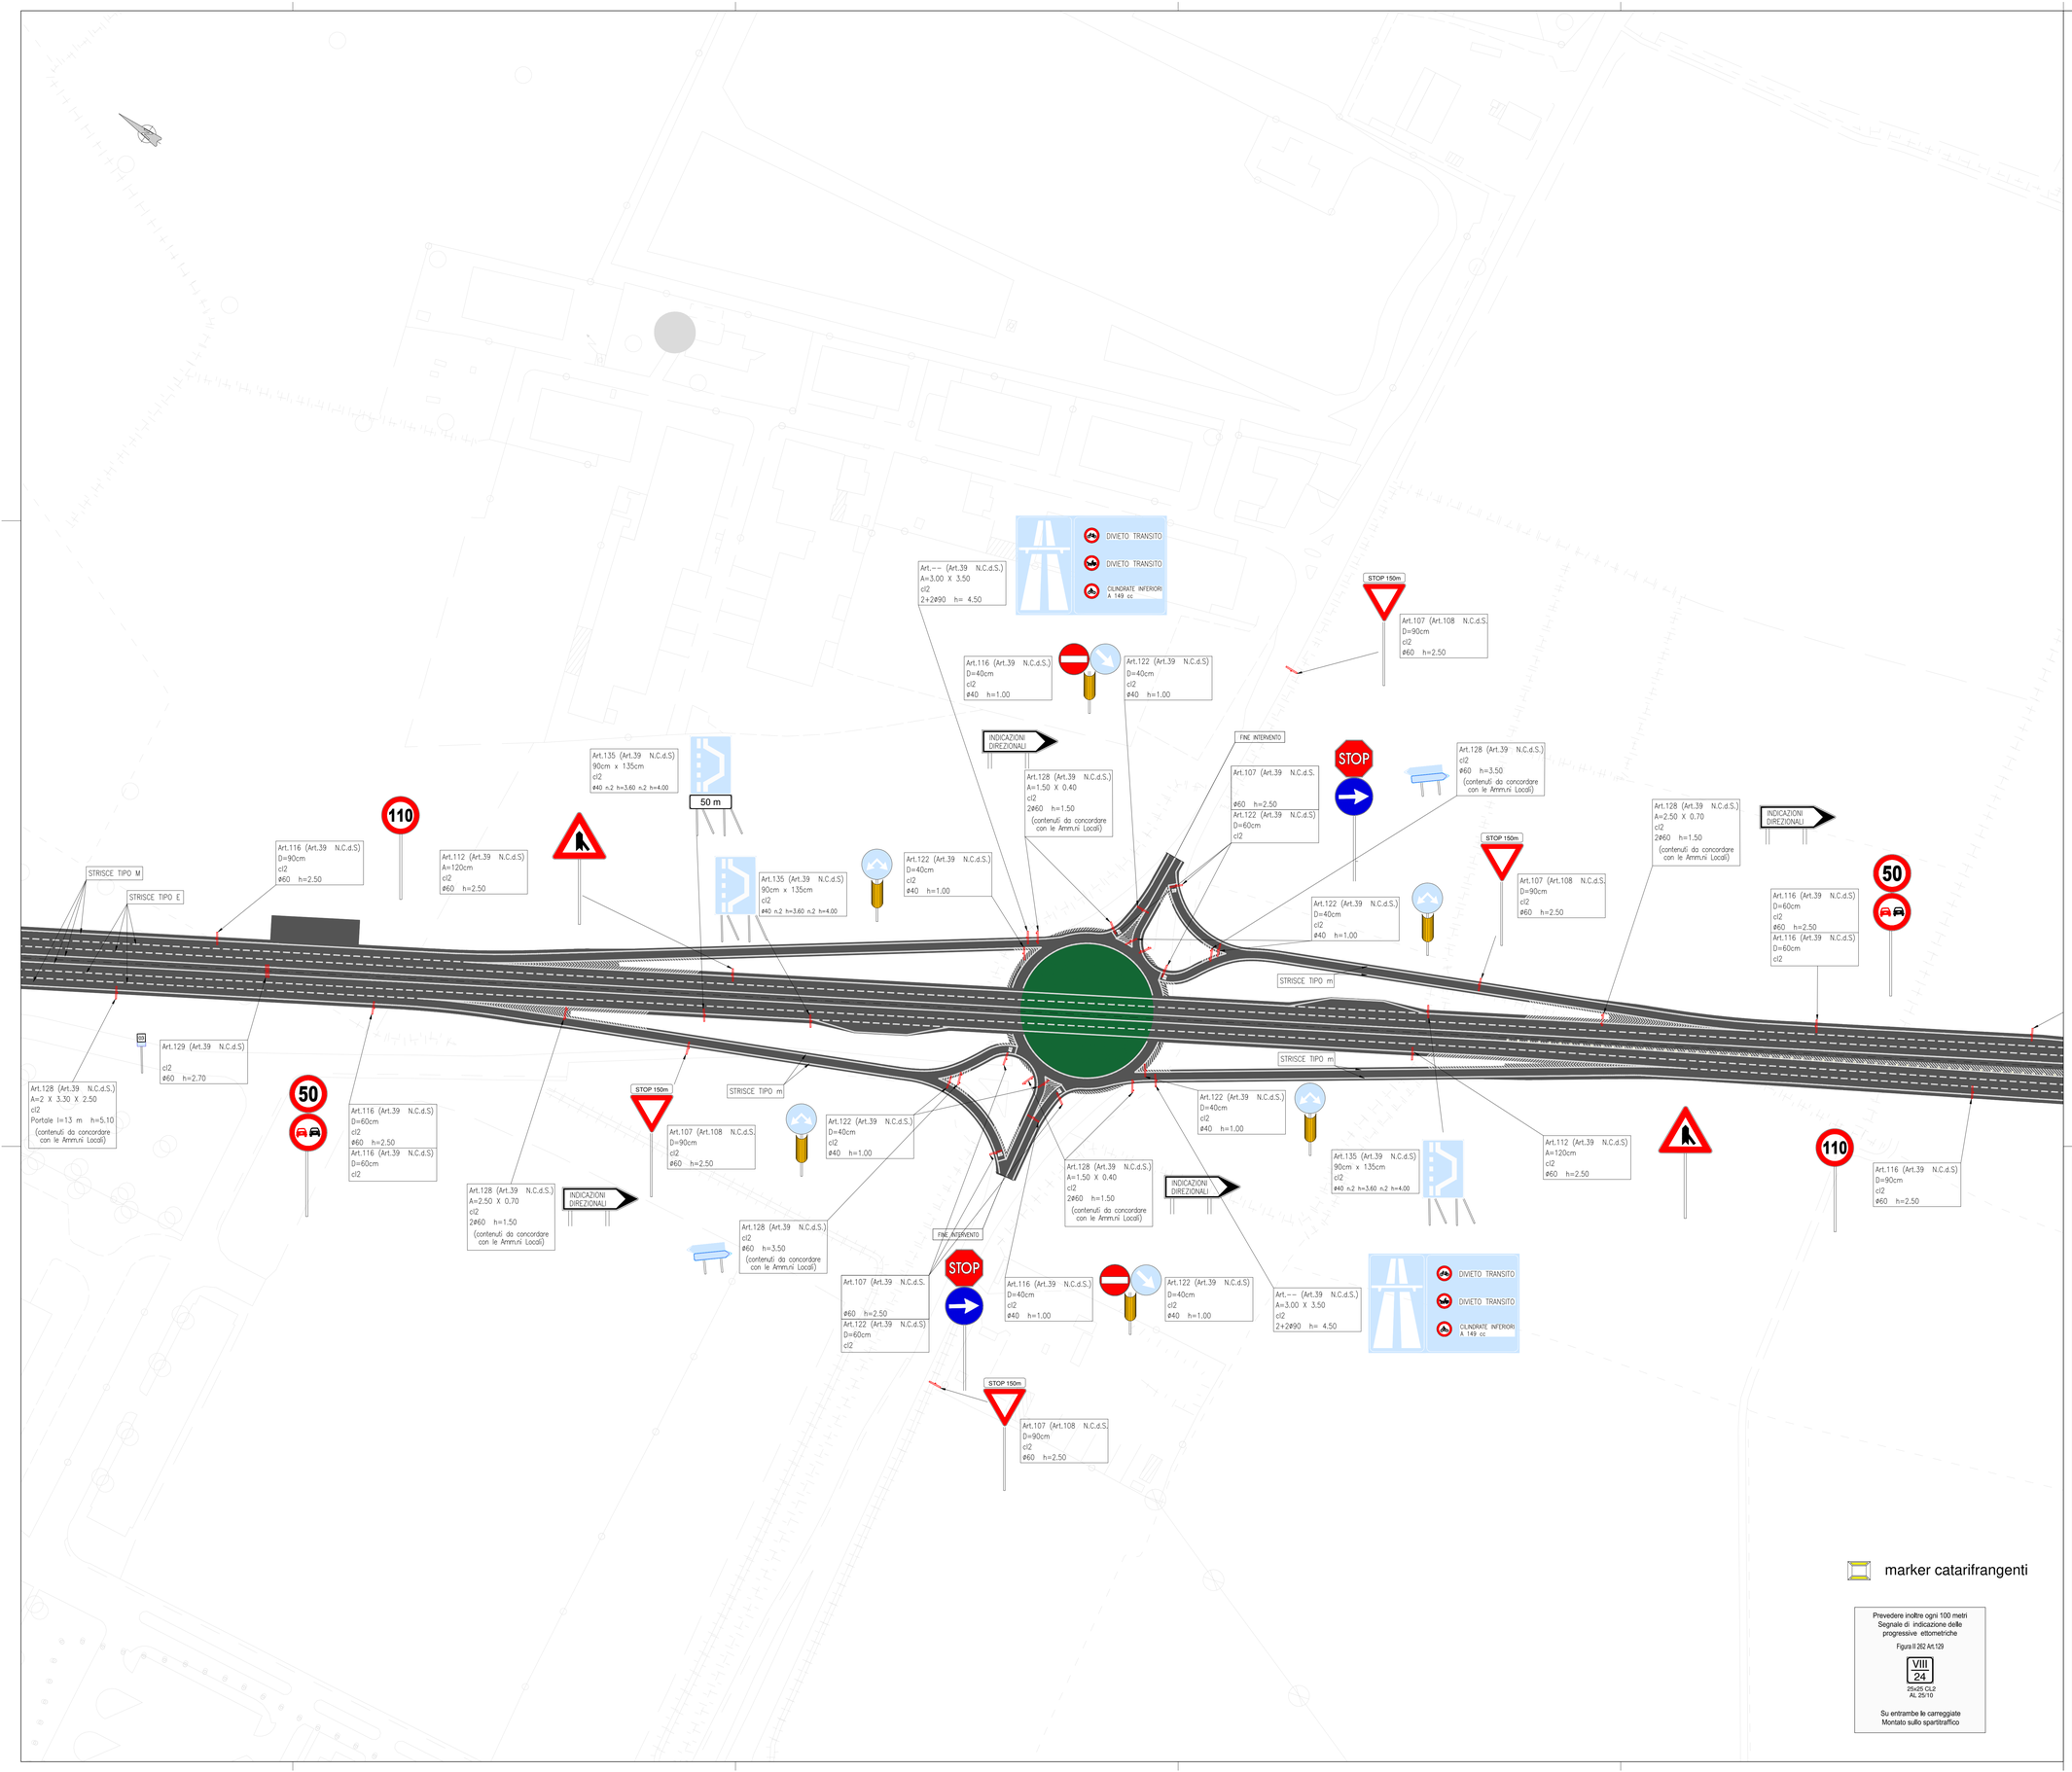

marker catarifrangenti

Prevedere inoltre ogni 100 metri
Segnale di indicazione delle
progressive ettometriche
Figura II 282 Art.129
VIII
24
25x25 CL2
AL 25/10
Su entrambe le carreggiate
Montato sullo spartitraffico

QUADRO DI UNIONE

1:20.000

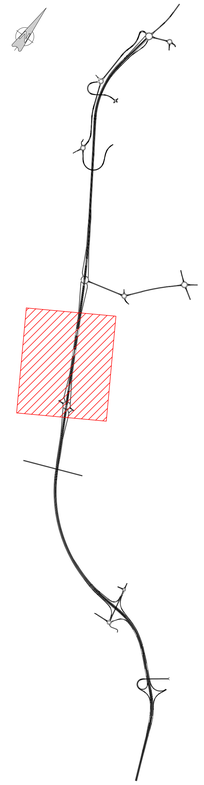

ANAS S.p.A.
Direzione Progettazione e Realizzazione Lavori

S.S. N. 9 "VIA EMILIA"
VARIANTE DI CASALPUSTERLENGO ED ELIMINAZIONE PASSAGGIO A LIVELLO SULLA S.P. EX S.S. N.234

PROGETTO ESECUTIVO

STUDIO CORONA — Ing. Renato Viara (Ordine degli Ingg. di Torino e Provincia n° 4802-A)	ING. RENATO DEL PRETE — Ing. Renato Del Prete (Ordine degli Ingg. di Bari e provincia n° 3873)	DOTT. GEOL. DANILO GALLO — Dott. Geol. Danilo Gallo (Ordine dei Geologi della Regione Puglia n° 38)	INTEGRAZIONE PRESTAZIONI: Ing. Renato Del Prete; PROGETTISTA: Ing. Valerio Bajetti (I.T. S.r.l.); PROGETTAZIONE STRADALE: Ing. Gaetano Ranieri (Ga&M S.r.l.); PROGETTAZIONE IDRAULICA: Ing. Fabrizio Bajetti (I.T. S.r.l.); PROGETTAZIONE OPERE D'ARTE MAGGIORI: Ing. Renato Viara (Studio Corona S.r.l.); PROGETTAZIONE OPERE D'ARTE MINORI: Ing. Nicola Ligas (I.T. S.r.l.); COMPUTI: Ing. Valerio Bajetti (I.T. S.r.l.); CANTIERISTICA: Ing. Gaetano Ranieri (Ga&M S.r.l.); GEOLOGIA: Dott. Danilo Gallo; GEOTECNICA: Ing. Gianfranco Sodero (Studio Corona S.r.l.); AMBIENTE: Dott. Emilio Mazzchi (ECOPLAN S.r.l.); SICUREZZA: Ing. Gaetano Ranieri (Ga&M S.r.l.)
I.T. Ingegneria del Territorio s.r.l. — Ing. Valerio Bajetti (Ordine degli Ingg. di Roma e provincia n° 4x2611)	SETAC Servizi & Ingegneria Trasporti Ambiente Costruzioni — Prof. Ing. Luigi Monterisi (Ordine degli Ingg. di Bari e provincia n° 1771)	E&G Engineering & Graphics s.r.l. — Ing. Gabriele Inopocchi (Ordine degli Ingg. di Roma e provincia n° 4x21232)	
UNING Università Telematica — Ga&M. Gaetano & Mazzchi — Prof. Ing. Matteo Ranieri (Ordine degli Ingg. di Roma)	ECOPLAN — Arch. Nicoletta Frattini (Ordine degli Archi. di Bari e provincia n° 1000)	ARKE' INGEGNERIA s.r.l. — Ing. Gioacchino Angarano (Ordine degli Ingg. di Bari e provincia n° 3000)	

VISTO: IL RESPONSABILE DEL PROCEDIMENTO	IL RESPONSABILE DELLA INTEGRAZIONE DELLE PRESTAZIONI SPECIALISTICHE	PROGETTISTA	GEOLOGO	IL COORDINATORE DELLA SICUREZZA IN FASE DI PROGETTAZIONE
Dott. Ing. Fabrizio CARDONE	Ing. Renato DEL PRETE	Ing. Valerio BAJETTI	Dott. Danilo GALLO	Ing. Gaetano RANIERI

DO06

SEGNALETICA ORIZZONTALE E VERTICALE
PLANIMETRIA SEGNALETICA - TAVOLA 06 DI 10

CODICE PROGETTO			NOME FILE	REVISIONE	SCALA:
PROGETTO: COMI	LIV. PROG.: E	N. PROG.: 1701	DO01-10-T00PS00TRAPN01-10_B.dwg	B	1:1000
			CODICE ELAB.: T00PS00TRAPN06		

REV.	DESCRIZIONE	DATA	REDATTO	VERIFICATO	APPROVATO
D					
C					
B	EMISSIONE A SEGUITO DI ISTRUTTORIA	LUGLIO 2018	ING. NICOLA MANGIALARDI	PROF. ING. LUIGI MONTERISI	ING. VALERIO BAJETTI
A	EMISSIONE	DICEMBRE 2017	ING. NICOLA MANGIALARDI	PROF. ING. LUIGI MONTERISI	ING. VALERIO BAJETTI