


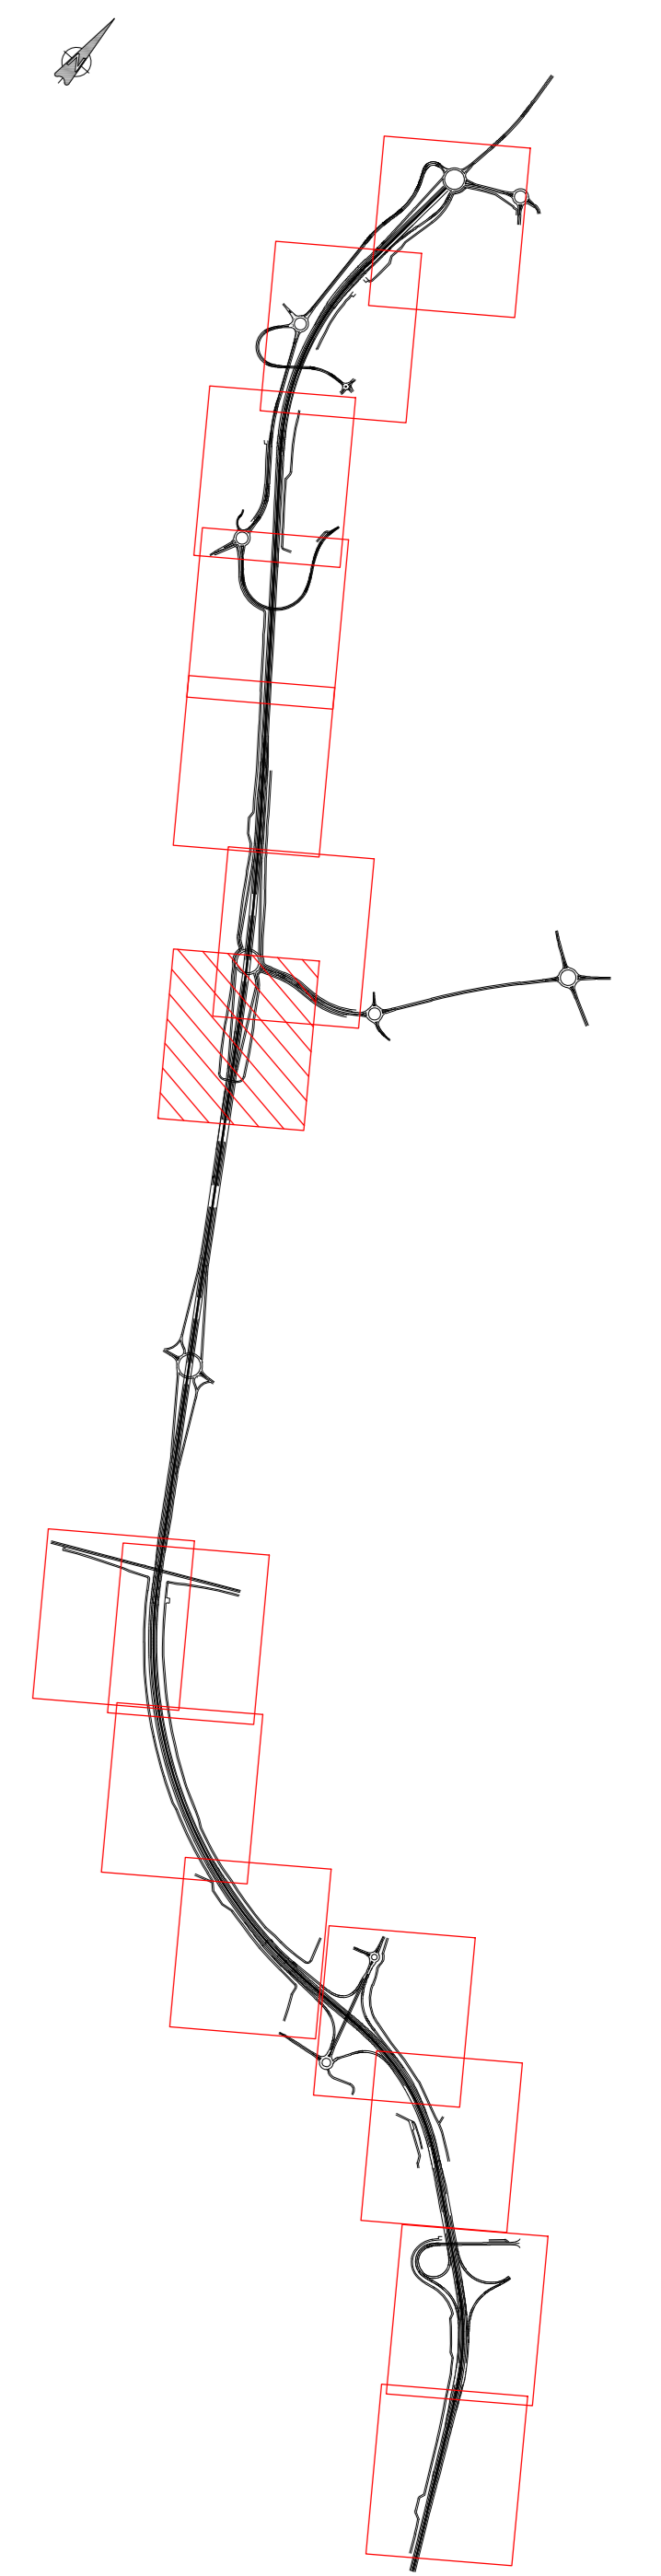

QUADRO DI UNIONE  
1:20.000



PROVINCIA: Lodi  
COMUNE: Casalpusterlengo

**ANAS S.p.A.**  
Direzione Progettazione e Realizzazione Lavori

**S.S. N. 9 "VIA EMILIA"**  
VARIANTE DI CASALPUSTERLENGO ED ELIMINAZIONE  
PASSAGGIO A LIVELLO SULLA S.P. EX S.S. N.234

**PROGETTO ESECUTIVO**

<b>ESTUDIO CORONA</b> ING. RENATO DEL PRETE	<b>DOTT. DANIELO GALLO</b> ING. RENATO DEL PRETE	<b>EG</b> ING. GIOVANNI ROSSI	<b>PROGETTISTA</b> ING. DANIELO GALLO	<b>PROGETTISTA</b> ING. VALENTINO BAIETTI
<b>SETAC</b> ING. VALENTINO BAIETTI	<b>EG</b> ING. GIOVANNI ROSSI	<b>COMPUTI</b> ING. VALENTINO BAIETTI	<b>PROGETTAZIONE STRADALE</b> ING. GIANFRANCO RAMERI	<b>PROGETTAZIONE IDRAULICA</b> ING. VALENTINO BAIETTI
<b>UNING</b> ING. MARCO BAIETTI	<b>ECOPLAN</b> ING. NICOLA LIGAS	<b>ARKE</b> ING. GIOVANNI ROSSI	<b>PROGETTAZIONE OPERE D'ARTE MAGGIORI</b> ING. NICOLA LIGAS	<b>PROGETTAZIONE OPERE D'ARTE MINORI</b> ING. NICOLA LIGAS
<b>ING. FABRIZIO CARONE</b>	<b>ING. RENATO DEL PRETE</b>	<b>ING. VALENTINO BAIETTI</b>	<b>ING. DANIELO GALLO</b>	<b>ING. GIANFRANCO RAMERI</b>

**DP07** **D - DP - STRADE DI SERVIZIO**  
PLANIMETRIA DI PROGETTO - TAVOLA 7 DI 15

CODICE PROGETTO	NOV. FILE	REVISIONE	SCALA:
COMI	DP01-15-S00P500TRAPP01-15_A.dwg	A	1:500
D			
C			
B			
A	EMISSIONE	LUGLIO 2018	ING. LUIGI MICOVELLI
REV.	DESCRIZIONE	DATA	PROF. ING. ING. VALERIO BAIETTI