


PROVINCIA: Lodi  
COMUNE: Codogno

PIACENZA

STRADA DI SERVIZIO 16

STRADA DI SERVIZIO 14

LODI

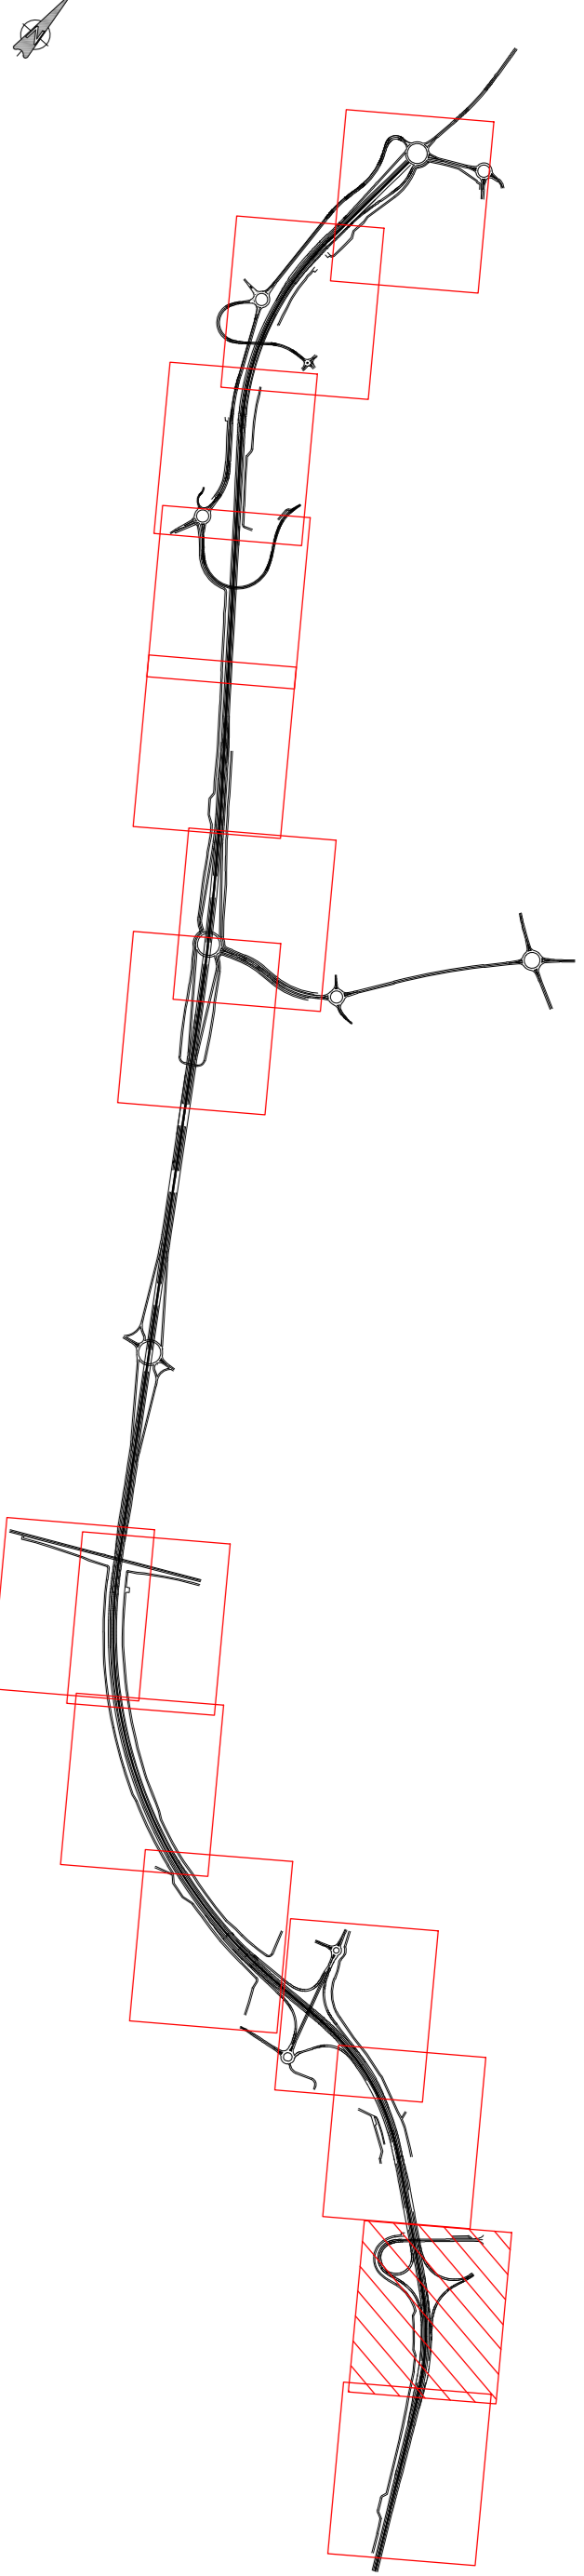

**anas** ANAS S.p.A.  
Direzione Progettazione e Realizzazione Lavori

**S.S. N. 9 "VIA EMILIA"**  
**VARIANTE DI CASALPUSTERLENGO ED ELIMINAZIONE**  
**PASSAGGIO A LIVELLO SULLA S.P. EX S.S. N.234**  
**PROGETTO ESECUTIVO**

<b>STUDIO CORONA</b> ING. RENATO DEL PRETE	<b>DOTT. GIULIO DAMILO GALLO</b> ING. RENATO DEL PRETE	<b>INGEGNERIA</b> ING. RENATO DEL PRETE	<b>PROGETTISTA</b> ING. VALENTINO BAIETTI
<b>SETAC</b> ING. VALENTINO BAIETTI	<b>EG</b> ING. GIUSEPPE TROTTA	<b>PROGETTAZIONE STRADALE</b> ING. GIUSEPPE TROTTA	<b>PROGETTAZIONE IDRAULICA</b> ING. VALENTINO BAIETTI
<b>UNING</b> ING. MARCO BIANCHI	<b>ECOPLAN</b> ING. NICOLA LIGAS	<b>PROGETTAZIONE OPERE D'ARTE MAGGIORI OPERE D'ARTE MINORI</b> ING. NICOLA LIGAS	<b>PROGETTAZIONE CANTIERISTICA</b> ING. VALENTINO BAIETTI
<b>GAM.M.</b> ING. VALENTINO BAIETTI	<b>ARKE</b> ING. GIUSEPPE TROTTA	<b>COMPLUTI</b> ING. VALENTINO BAIETTI	<b>GEOLOGIA</b> ING. GIUSEPPE TROTTA
<b>VISTO IL RESPONSABILE DEL PROCEDIMENTO</b>	<b>IL RESPONSABILE DELLA INTERMEDIAZIONE DELLE PRESTAZIONI SPECIFICHE</b>	<b>PROGETTISTA</b>	<b>GEOLOGO</b>
ING. FABRIZIO CARONNE	ING. RENATO DEL PRETE	ING. VALENTINO BAIETTI	ING. GIUSEPPE TROTTA
<b>COORDINATORE DELLA SICUREZZA IN FASE DI PROGETTAZIONE</b>	<b>COORDINATORE DELLA SICUREZZA IN FASE DI PROGETTAZIONE</b>		
ING. VALENTINO BAIETTI	ING. VALENTINO BAIETTI		

**DP14** **D - DP - STRADE DI SERVIZIO**  
PLANIMETRIA DI PROGETTO - TAVOLA 14 DI 15

CODICE PROGETTO	NOV. FILE	REVISIONE	SCALA:
COMI	DP01-15-S00P500TRAPP01-15_A.dwg	A	1:500
PROGETTO	LIV. PROJ.	N. PROJ.	
COMI	E	1701	
CODICE ELAB.	S00P500TRAPP14		
D			
C			
B			
A	EMISSIONE	LUGLIO 2018	ING. LUIGI MCOVELLI
REV.	DESCRIZIONE	DATA	PROF. ING. LUIGI MONTERSSI
			ING. VALERIO BAIETTI
			VERIFICATO
			APPROVATO