




STRADA DI SERVIZIO 3

V1	1548081.120 5004895.288	V2	1548092.393 5004893.591	V3	1548116.850 5004851.854	V4	1548140.845 5004822.934	V5	1548175.001 5004777.641	V6	1548199.894 5004730.502	V7	1548201.522 5004689.413
C1	1547747.530 5004500.364	C2	1548063.283 5004696.247	C 1		C 2							
R	508.945	R	137.887	Ac		Ac							
Tan	24.972	Tan	29.115	Sv		Sv							
Fr	0.578	Fr	2.975	Co		Co							
Co	48.488	Co	56.973										

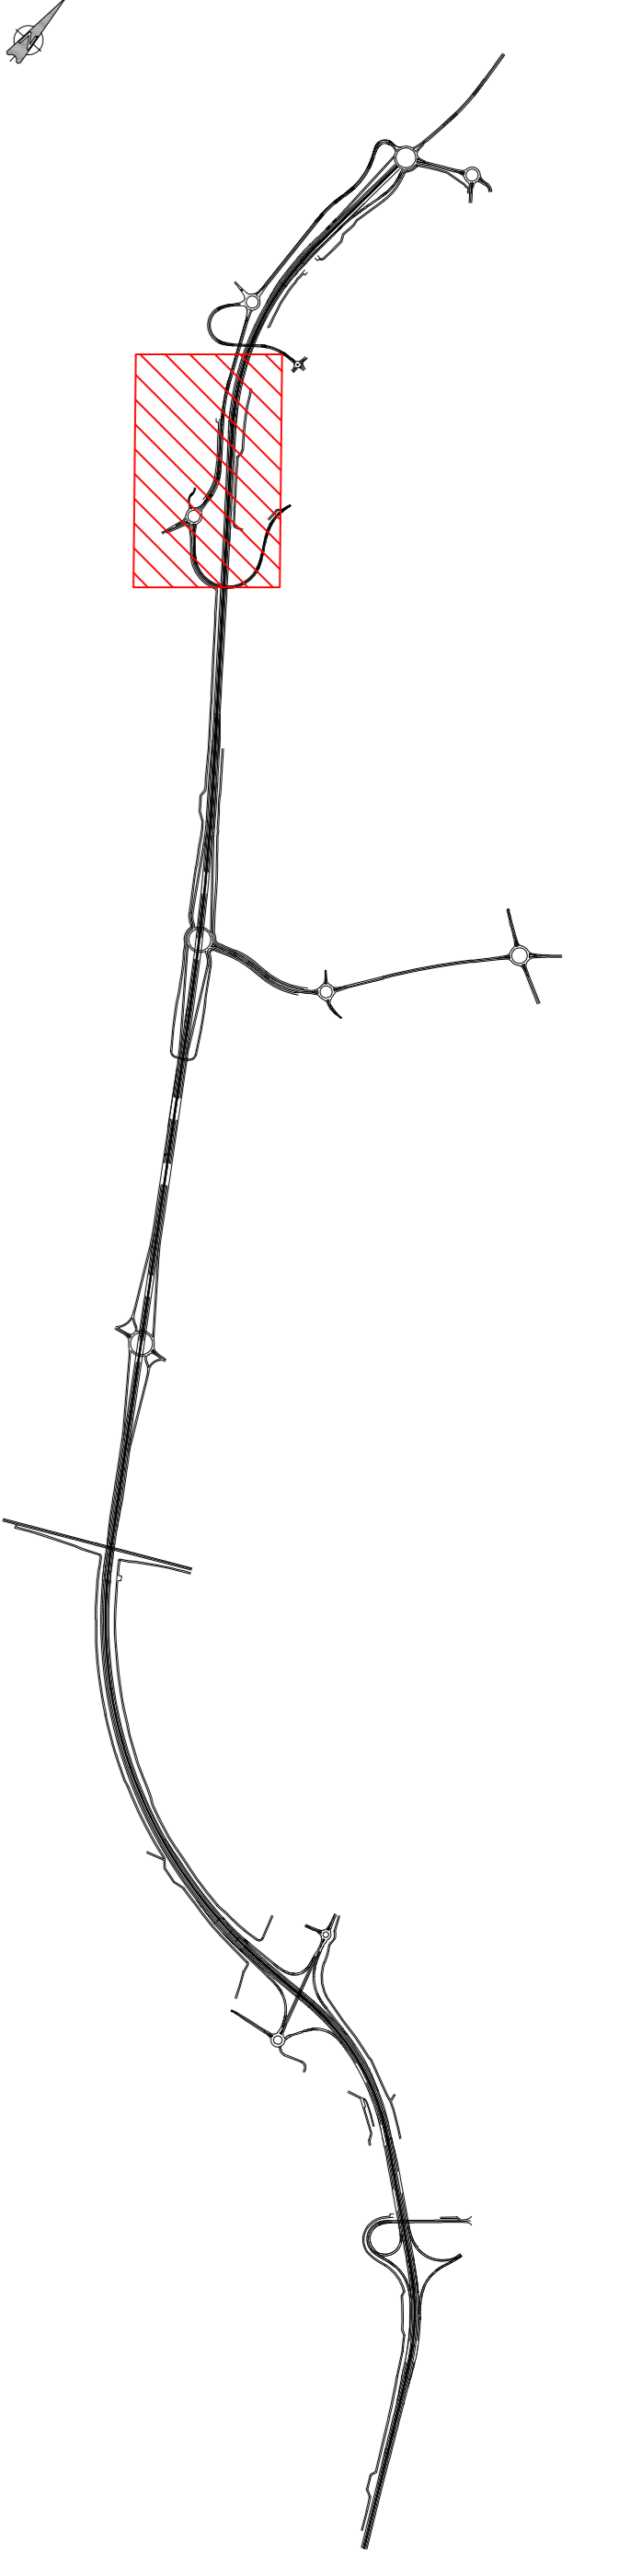

ANAS S.p.A.
Direzione Progettazione e Realizzazione Lavori

S.S. N. 9 "VIA EMILIA"
VARIANTE DI CASALPUSTERLENGO ED ELIMINAZIONE PASSAGGIO A LIVELLO SULLA S.P. EX S.S. N.234
PROGETTO ESECUTIVO

STUDIO CORONA Ing. Renato Vairo Via S. Felice 10, 00187 Roma	VOI RENATO DEL PRETE Via S. Felice 10, 00187 Roma	DOT. GOI. DANILO GALLO Via S. Felice 10, 00187 Roma	INTEGRAZIONE PRESTAZIONI Ing. Renato Del Prete (I.T. S.r.l.)	PROGETTISTA Ing. Valerio Baietti (I.T. S.r.l.)
SETAC Ing. Valerio Baietti Via S. Felice 10, 00187 Roma	COMPUTI Ing. Valerio Baietti (I.T. S.r.l.)	ARKE Ing. Gianfranco Soderò (I.T. S.r.l.)	PROGETTAZIONE STRADALE Ing. Gianfranco Soderò (I.T. S.r.l.)	PROGETTAZIONE IDRAULICA Ing. Gianfranco Soderò (I.T. S.r.l.)
UNING Prof. Ing. Matteo Raneri Via S. Felice 10, 00187 Roma	ECOPLAN Arch. Nicola Furlan Via S. Felice 10, 00187 Roma	ARKE Ing. Gianfranco Soderò (I.T. S.r.l.)	PROGETTAZIONE OPERE D'ARTE MAGGIORE Ing. Nicola Ligari (I.T. S.r.l.)	PROGETTAZIONE OPERE D'ARTE MINORE Ing. Nicola Ligari (I.T. S.r.l.)
VISTO IL RESPONSABILE DEL PROCEDIMENTO Prof. Ing. Valerio Baietti	IL RESPONSABILE DELLA INTEGRAZIONE DELLE PRESTAZIONI SPECIALISTICHE Prof. Ing. Valerio Baietti	PROGETTISTA Ing. Valerio Baietti	GEOLOGO Dot. Danilo Gallo	IL COORDINATORE DELLA SICUREZZA IN FASE DI PROGETTAZIONE Ing. Gianfranco Soderò

DP18 **D - DP - STRADE DI SERVIZIO**
PLANIMETRIA DI TRACCIAMENTO - STRADA DI SERVIZIO 3

PROGETTO	LIV. PROG.	N. PROG.	NOME FILE	REVISIONE	SCALA:
COMI	E	1701	DP18-S00PS00TRAPT03_A.dwg	A	1:500
CODICE ELAB.	S00PS00TRAPT03				
D					
C					
A					
B					
A	EMISSIONE	LUGLIO 2018	ING. LUIGI MACIVELLI	PROF. ING. LUIGI MONTERISI	ING. VALERIO BAIETTI
REV.	DESCRIZIONE	DATA	REDAITTO	VERIFICATO	APPROVATO