


V1 1548180.350 5004593.531	V2 1548181.049 5004593.261	V3 1548200.865 5004613.080	V4 1548222.552 5004605.943	V5 1548247.658 5004683.388	V6 1548264.497 5004564.934	V7 1548327.158 5004497.372	V8 1548398.084 5004524.086	V9 1548403.170 5004517.586	V10 1548412.118 5004506.149	V11 1548427.580 5004466.757	V12 1548430.976 5004469.236	V13 1548456.384 5004450.315	V14 1548502.415 5004391.101	V15 1548540.252 5004343.230																																
C1 1548213.657 5004600.944		C2 1548195.433 5004567.870		C3 1548355.450 5004618.417		C4 1548394.930 5004513.640		C5 1549006.061 5003805.130		C6 1548972.134 5003736.702		C7 1548979.611 5003740.744		C8 1549024.141 5003730.254		C9 1549186.427 5003447.333																														
V16 1548544.407 5004338.847	V17 1548554.567 5004326.521	V18 1548558.110 5004321.666	V19 1548587.936 5004284.088	V20 1548592.095 5004279.604	V21 1548600.661 5004268.650	V22 1548603.961 5004263.619	V23 1548682.903 5004162.996	V24 1548734.494 5004091.508	V25 1548747.773 5004074.759	V26 1548754.874 5004064.472	V27 1548755.528 5004044.828	V28 1548782.563 5004009.786	V29 1548807.266 5003993.618	V30 1548819.037 5003979.046	V31 1548828.104 5003965.562	V32 1548832.461 5003958.703	V33 1548839.296 5003947.374	V34 1548851.444 5003926.577	V35 1548856.363 5003920.141	V36 1548877.794 5003886.366	V37 1548881.307 5003879.039	V38 1548889.636 5003850.466	V39 1548939.625 5003791.646	V40 1548962.310 5003756.631	V41 1548980.922 5003747.422	V42 1548983.108 5003744.240	V43 1548983.109 5003744.240	V44 1548983.109 5003744.239	V45 1548984.694 5003742.652	V46 1548984.327 5003737.133	V47 1548984.327 5003737.132	V48 1548980.816 5003716.802	V49 1549002.088 5003696.002	V50 1549016.835 5003672.411	V51 1549026.837 5003660.345	V52 1549032.276 5003652.322	V53 1549035.956 5003647.784	V54 1549057.686 5003614.415	V55 1549060.729 5003608.741	V56 1549081.703 5003576.016	V57 1549094.456 5003552.438	V58 1549106.918 5003533.257	V59 1549132.777 5003493.931	V60 1549153.415 5003465.251	V61 1549181.814 5003426.281	V62 1549210.769 5003442.458

QUADRO DI UNIONE  
1:20.000

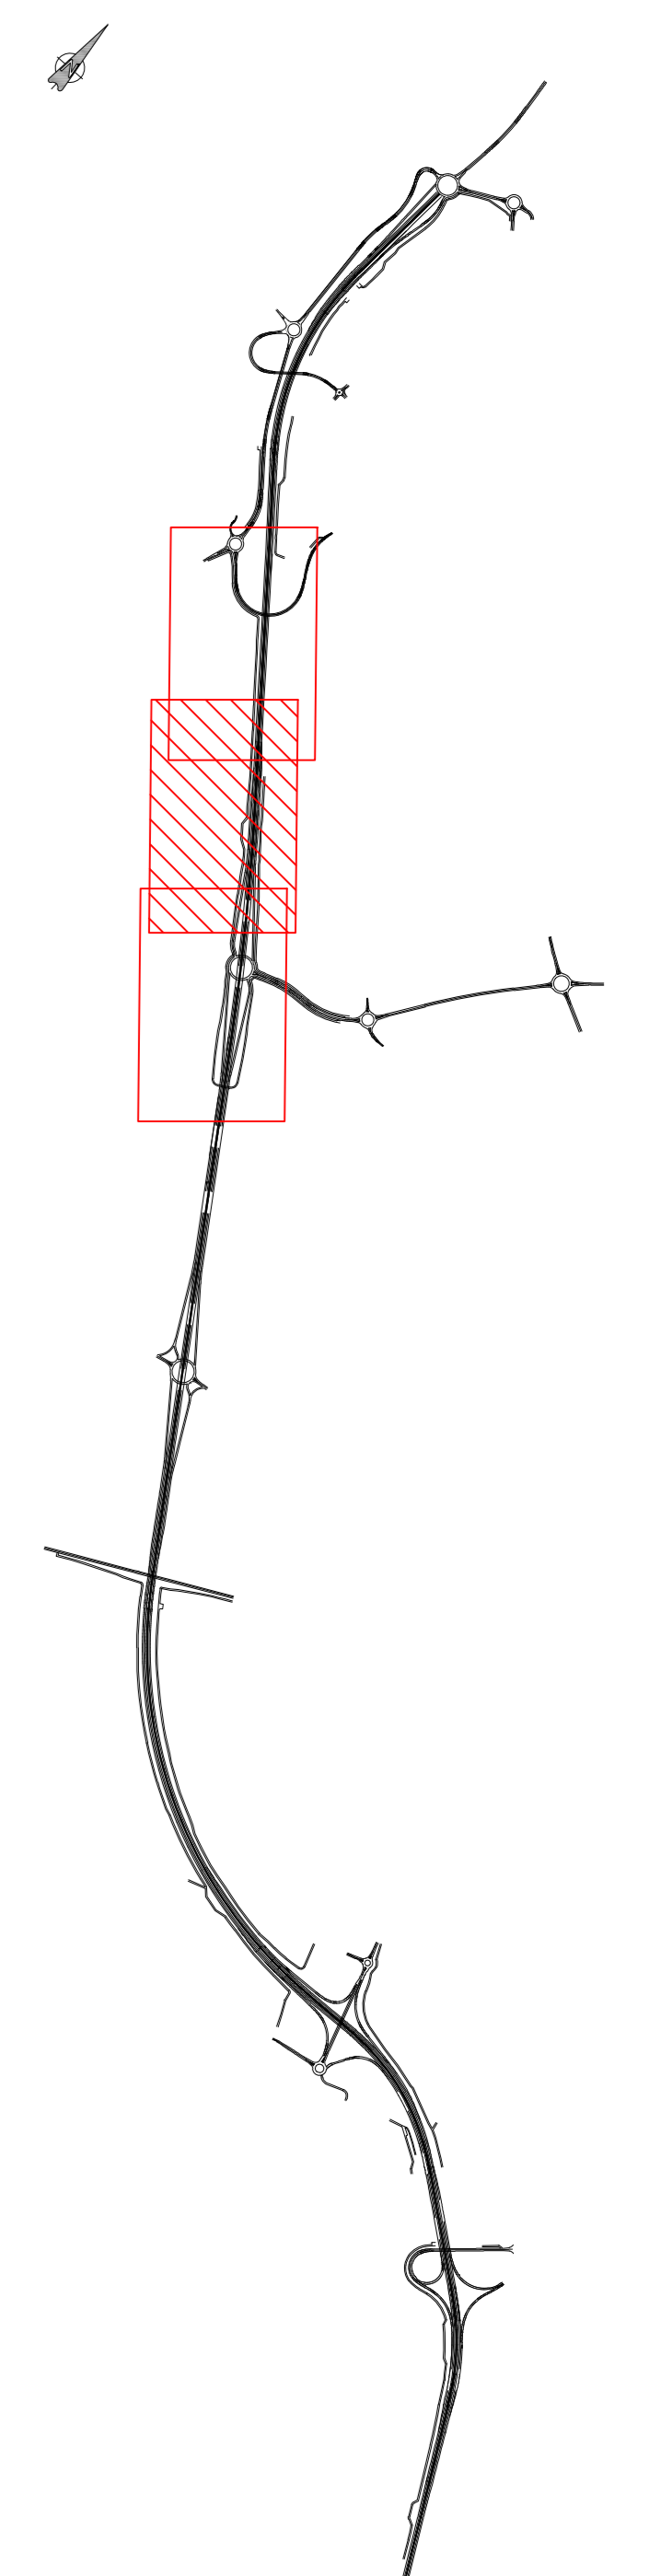

**ANAS S.p.A.**  
Direzione Progettazione e Realizzazione Lavori

**S.S. N. 9 "VIA EMILIA"**  
VARIANTE DI CASALPUSTERLENGO ED ELIMINAZIONE  
PASSAGGIO A LIVELLO SULLA S.P. EX S.S. N.234

**PROGETTO ESECUTIVO**

<b>STUDIO CORONA</b> Ing. Renato Vaini	<b>ING. RENATO DEL PRETE</b> Ing. Renato Del Prete	<b>DOT. GIULIO DIAMIO GALLO</b> Dot. Giulio Diamio Gallo	<b>INTEGRAZIONE PRESTAZIONI</b> Ing. Renato Del Prete	<b>PROGETTISTA</b> Ing. Valerio Ranieri
<b>SETAC</b> Ing. Valerio Ranieri	<b>COMPTI</b> Ing. Valerio Ranieri	<b>EG</b> Ing. Gabriele Invernizzi	<b>PROGETTAZIONE STRADALE</b> Ing. Giancarlo Ranieri	<b>PROGETTAZIONE IDRAULICA</b> Ing. Fabrizio Bazzani
<b>UNING</b> Prof. Ing. Matteo Ranieri	<b>ECOPLAN</b> Arch. Nicola Furlan	<b>ARKE</b> Ing. Giancarlo Ranieri	<b>PROGETTAZIONE OPERE D'ARTE MAGGIORE</b> Ing. Nicola Ligari	<b>PROGETTAZIONE OPERE D'ARTE MINORE</b> Ing. Nicola Ligari
<b>UNING</b>	<b>ECOPLAN</b>	<b>ARKE</b>	<b>GEOTECNICA</b> Dot. Danilo Gallo	<b>GEOTECNICA</b> Ing. Gianfranco Sodero
<b>UNING</b>	<b>ECOPLAN</b>	<b>ARKE</b>	<b>AMBIENTE</b> Dot. Danilo Gallo	<b>AMBIENTE</b> Ing. Gianfranco Sodero
<b>UNING</b>	<b>ECOPLAN</b>	<b>ARKE</b>	<b>COORDINATORE DELLA SICUREZZA IN FASE DI PROGETTAZIONE</b> Dot. Danilo Gallo	<b>COORDINATORE DELLA SICUREZZA IN FASE DI PROGETTAZIONE</b> Ing. Giancarlo Ranieri

**DP20** **D - DP - STRADE DI SERVIZIO**  
PLANIMETRIA DI TRACCIAMENTO - STRADA DI SERVIZIO 4 - TAVOLA 02 DI 03

CODICE PROGETTO	NOME FILE	REVISIONE	SCALA
COMI E 1701	DP19-21-S00PS00TRAPT04-06_A.dwg	A	1:500
D			
C			
B			
A	EMISSIONE	LUGLIO 2018	ING. LUIGI MACIVELLI
REV.	DESCRIZIONE	DATA	REDAITTO
			VERIFICATO
			APPROVATO