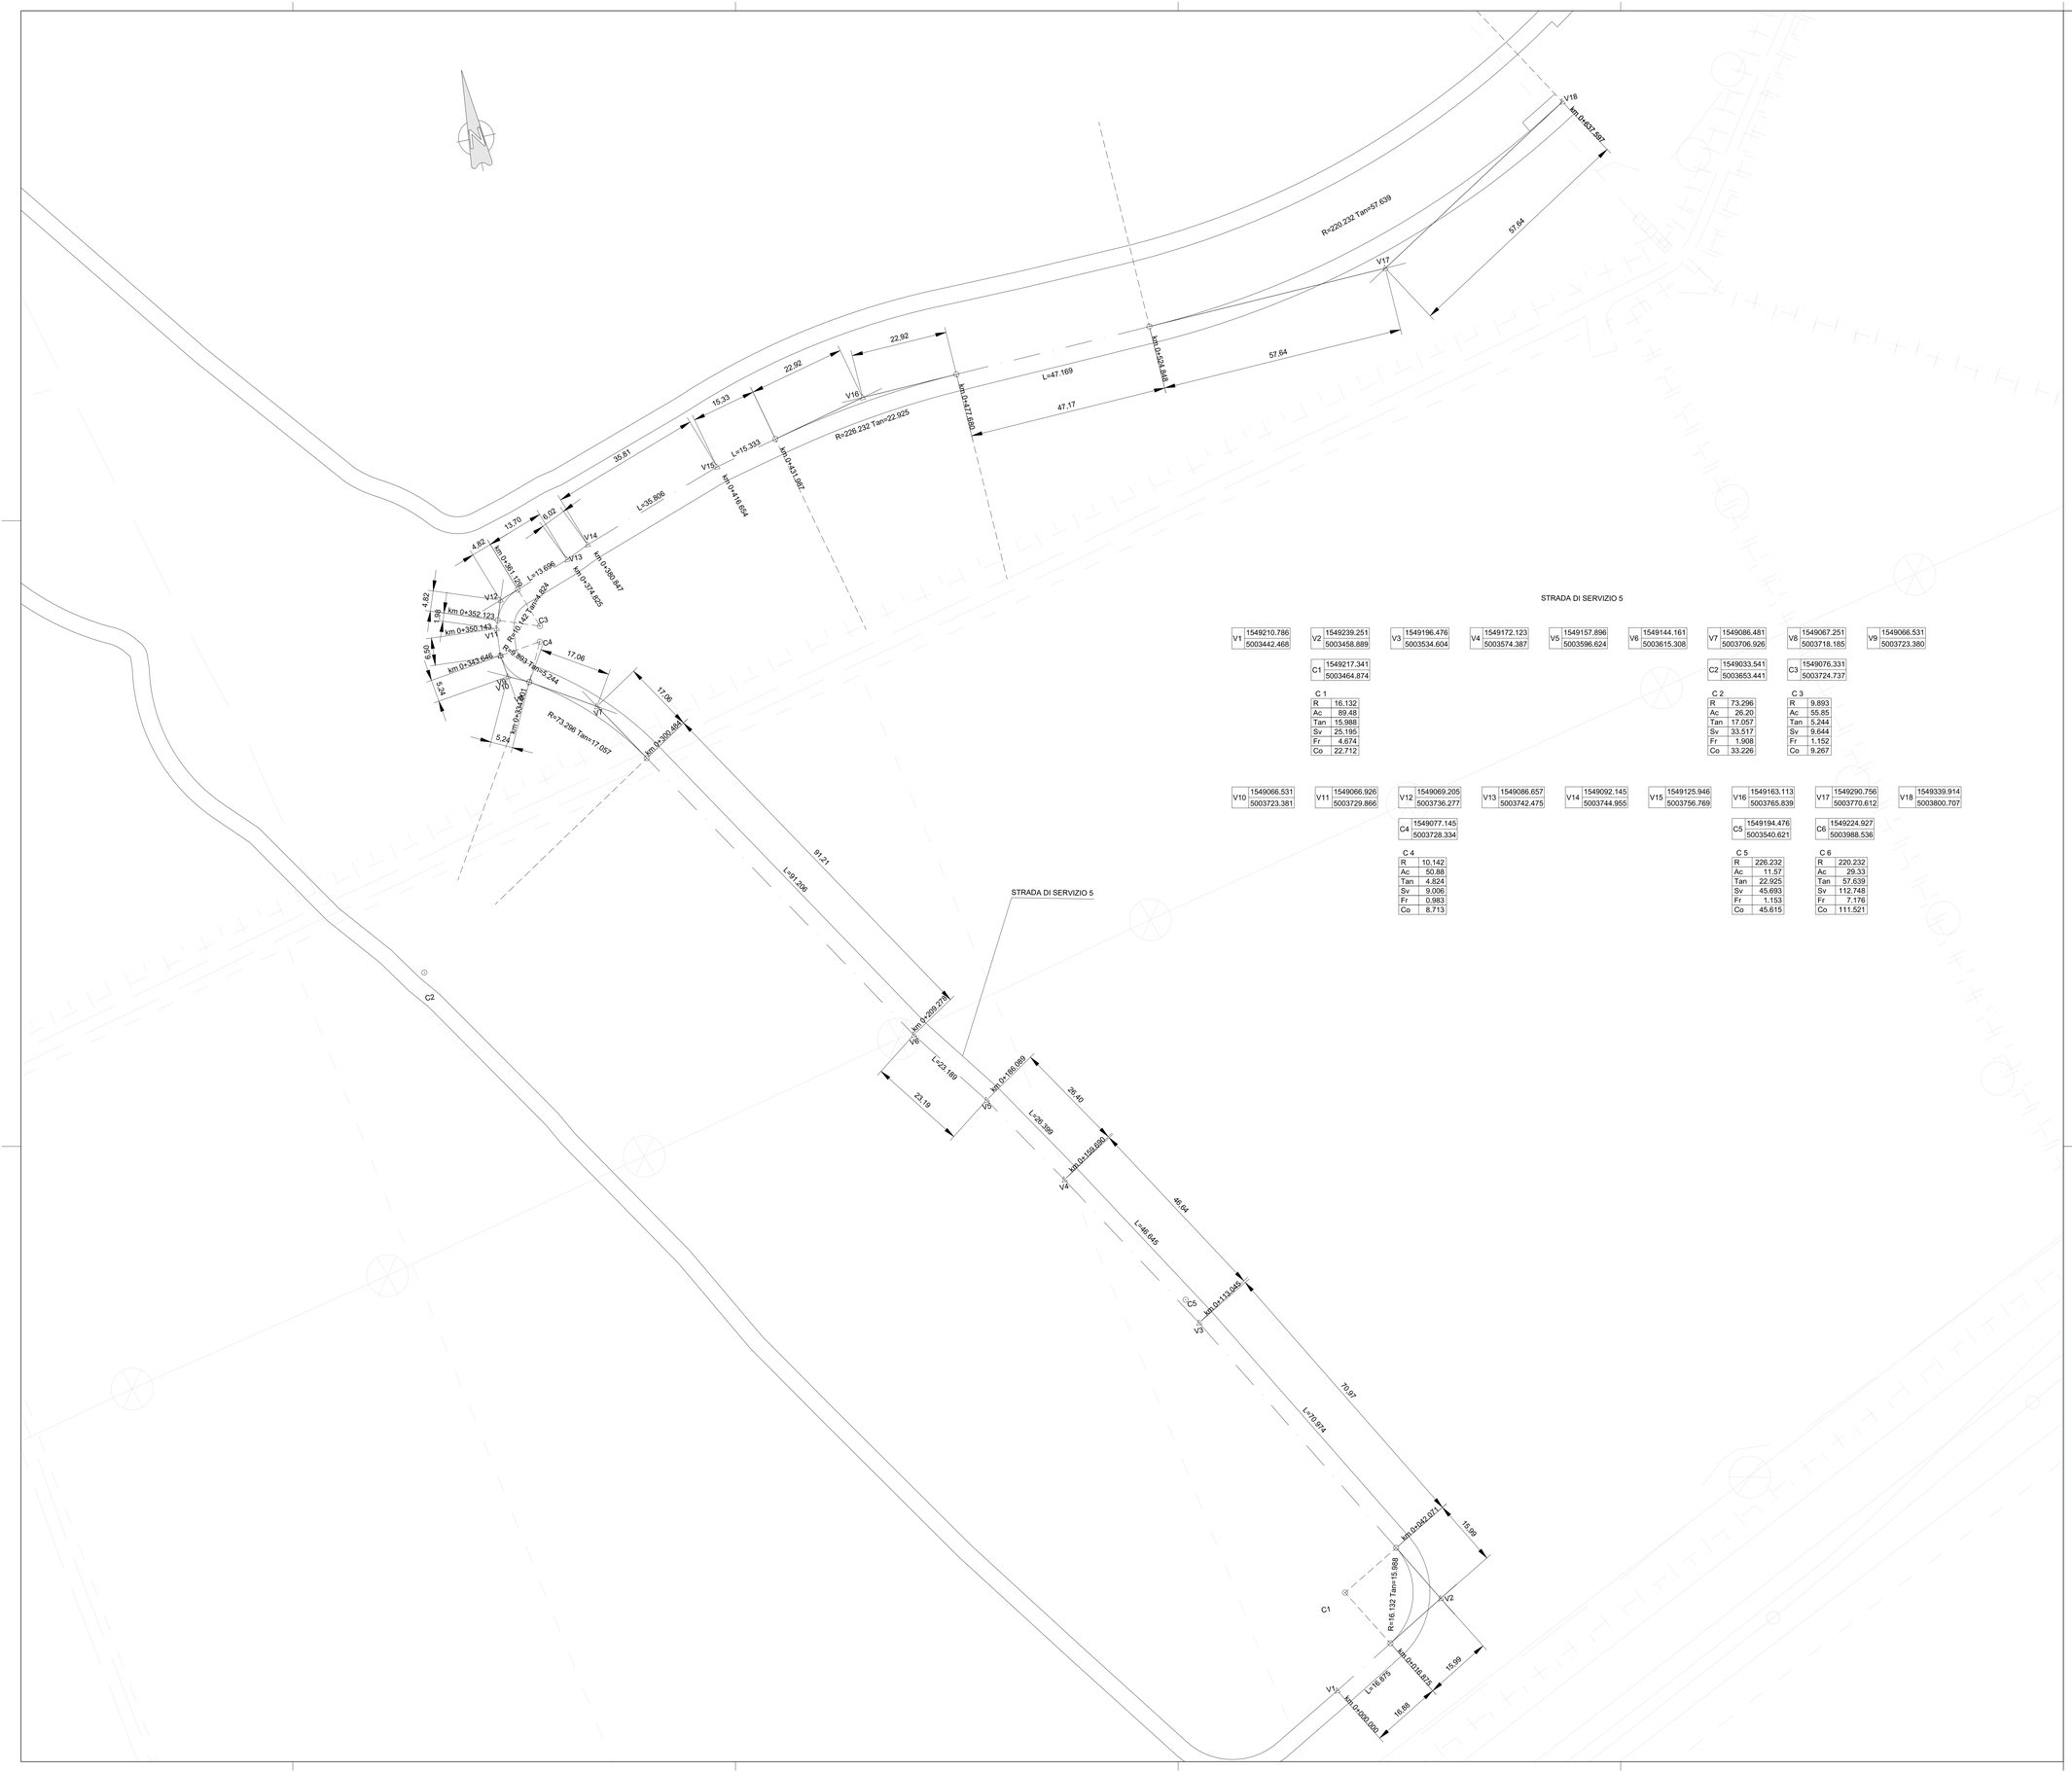

STRADA DI SERVIZIO 5

V1	1549210.786	5003442.468
V2	1549239.251	5003458.889
V3	1549196.476	5003534.604
V4	1549172.123	5003574.387
V5	1549157.896	5003596.624
V6	1549144.161	5003615.308
V7	1549086.481	5003706.926
V8	1549067.251	5003718.185
V9	1549066.531	5003723.380
C1	1549217.341	5003464.874
C2	1549033.541	5003653.441
C3	1549076.331	5003724.737

C 1	
R	16.132
Ac	89.48
Tan	15.988
Sv	25.195
Fr	4.674
Co	22.712

C 2	
R	73.296
Ac	26.20
Tan	17.057
Sv	33.517
Fr	1.908
Co	33.226

C 3	
R	9.893
Ac	55.85
Tan	5.244
Sv	9.644
Fr	1.152
Co	9.267

V10	1549066.531	5003723.381
V11	1549066.926	5003729.866
V12	1549069.205	5003736.277
V13	1549086.657	5003742.475
V14	1549092.145	5003744.955
V15	1549125.946	5003756.769
V16	1549163.113	5003765.839
V17	1549290.756	5003770.612
V18	1549339.914	5003800.707
C4	1549077.145	5003728.334
C5	1549194.476	5003540.621
C6	1549224.927	5003988.536

C 4	
R	10.142
Ac	50.88
Tan	4.824
Sv	9.006
Fr	0.983
Co	8.713

C 5	
R	226.232
Ac	11.57
Tan	22.925
Sv	45.693
Fr	1.153
Co	45.615

C 6	
R	220.232
Ac	29.33
Tan	57.639
Sv	112.748
Fr	7.176
Co	111.521

QUADRO DI UNIONE

1:20.000

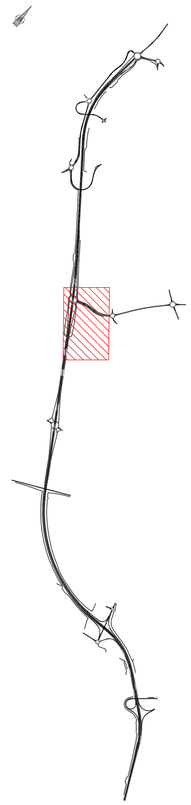

ANAS S.p.A.

Direzione Progettazione e Realizzazione Lavori

S.S. N. 9 "VIA EMILIA"
VARIANTE DI CASALPUSTERLENGO ED ELIMINAZIONE PASSAGGIO A LIVELLO SULLA S.P. EX S.S. N.234

PROGETTO ESECUTIVO

STUDIO CORONA Ing. Renato Vaira Ordine degli Ing. di Torino al Num.A 1 Geol. Fabrizio Cardone n° 465 (A)	ING. RENATO DEL PRETE Ing. Renato Del Prete Ordine degli Ingegneri di Bari al provincia n° 3873	DOTT. GEOL. DANILO GALLO Dott. Geol. Danilo Gallo Collegio dei Geologi della Regione Puglia n° 395	INTEGRAZIONE PRESTAZIONI Ing. Renato Del Prete	PROGETTISTA Ing. Valerio Bajetti (I.T. S.r.l.)
			PROGETTAZIONE STRADALE Ing. Gaetano Ranieri (Ga&M S.r.l.)	PROGETTAZIONE IDRAULICA Ing. Fabrizio Bajetti (I.T. S.r.l.)
I.T. Ingegneria del Territorio s.r.l. Ing. Valerio Bajetti Ordine degli Ing. di Torino al provincia n° 8 (A)(B)(C)	SETAC SpA Strade & Ingegneria Trasporti Ambiente Costruzioni Prof. Ing. Luigi Montersi Ordine degli Ing. di Bari al provincia n° 271	G&G Engineering & Graphics S.r.l. Ing. Gabriele Inglocchi Ordine degli Ing. di Torino al provincia n° 8(A)(1)(2)	PROGETTAZIONE OPERE D'ARTE MAGGIORI Ing. Renato Vaira (Studio Corona S.r.l.)	PROGETTAZIONE OPERE D'ARTE MINORI Ing. Nicola Ligas (I.T. S.r.l.)
			COMPUTI Ing. Valerio Bajetti (I.T. S.r.l.)	CANTIERISTICA Ing. Gaetano Ranieri (Ga&M S.r.l.)
CONSORZIO UNING MANDATARIA GA&M. Prof. Ing. Matteo Ranieri Ordine degli Ing. di Bari al provincia n° 3127	ECOPLAN Arch. Nicoletta Fratitini Ordine degli Arch. di Torino al provincia n° A-943	ARKE' ENGINEERING S.r.l. Ingegneria • Architettura • Servizi tecnici Ing. Gioacchino Angiarano Ordine degli Ing. di Bari al provincia n° 3815	GEOLOGIA Dott. Danilo Gallo	GEOTECNICA Ing. Gianfranco Sodero (Studio Corona S.r.l.)
			AMBIENTE Dott. Emilio Macchi (ECOPLAN S.r.l.)	SICUREZZA Ing. Gaetano Ranieri (Ga&M S.r.l.)

VISTO: IL RESPONSABILE DEL PROCEDIMENTO	IL RESPONSABILE DELLA INTEGRAZIONE DELLE PRESTAZIONI SPECIALISTICHE	PROGETTISTA	GEOLOGO	IL COORDINATORE DELLA SICUREZZA IN FASE DI PROGETTAZIONE
Dott. Ing. Fabrizio CARDONE	Ing. Renato DEL PRETE	Ing. Valerio BAJETTI	Dott. Danilo GALLO	Ing. Gaetano RANIERI

DP22

D - DP - STRADE DI SERVIZIO

PLANIMETRIA DI TRACCIAMENTO - STRADA DI SERVIZIO 5

CODICE PROGETTO			NOME FILE	REVISIONE	SCALA:
PROGETTO: COMI	UV. PROG.: E	N. PROG.: 1701	DP22-S00PS00TRAPT07_A.dwg	A	1:500
			CODICE ELAB.: S00PS00TRAPT07		

REV.	DESCRIZIONE	DATA	REDATTO	VERIFICATO	APPROVATO
D					
C					
B					
A	EMISSIONE	LUGLIO 2018	ING. LUIGI IACOVELLI	PROF. ING. LUIGI MONTERSI	ING. VALERIO BAJETTI