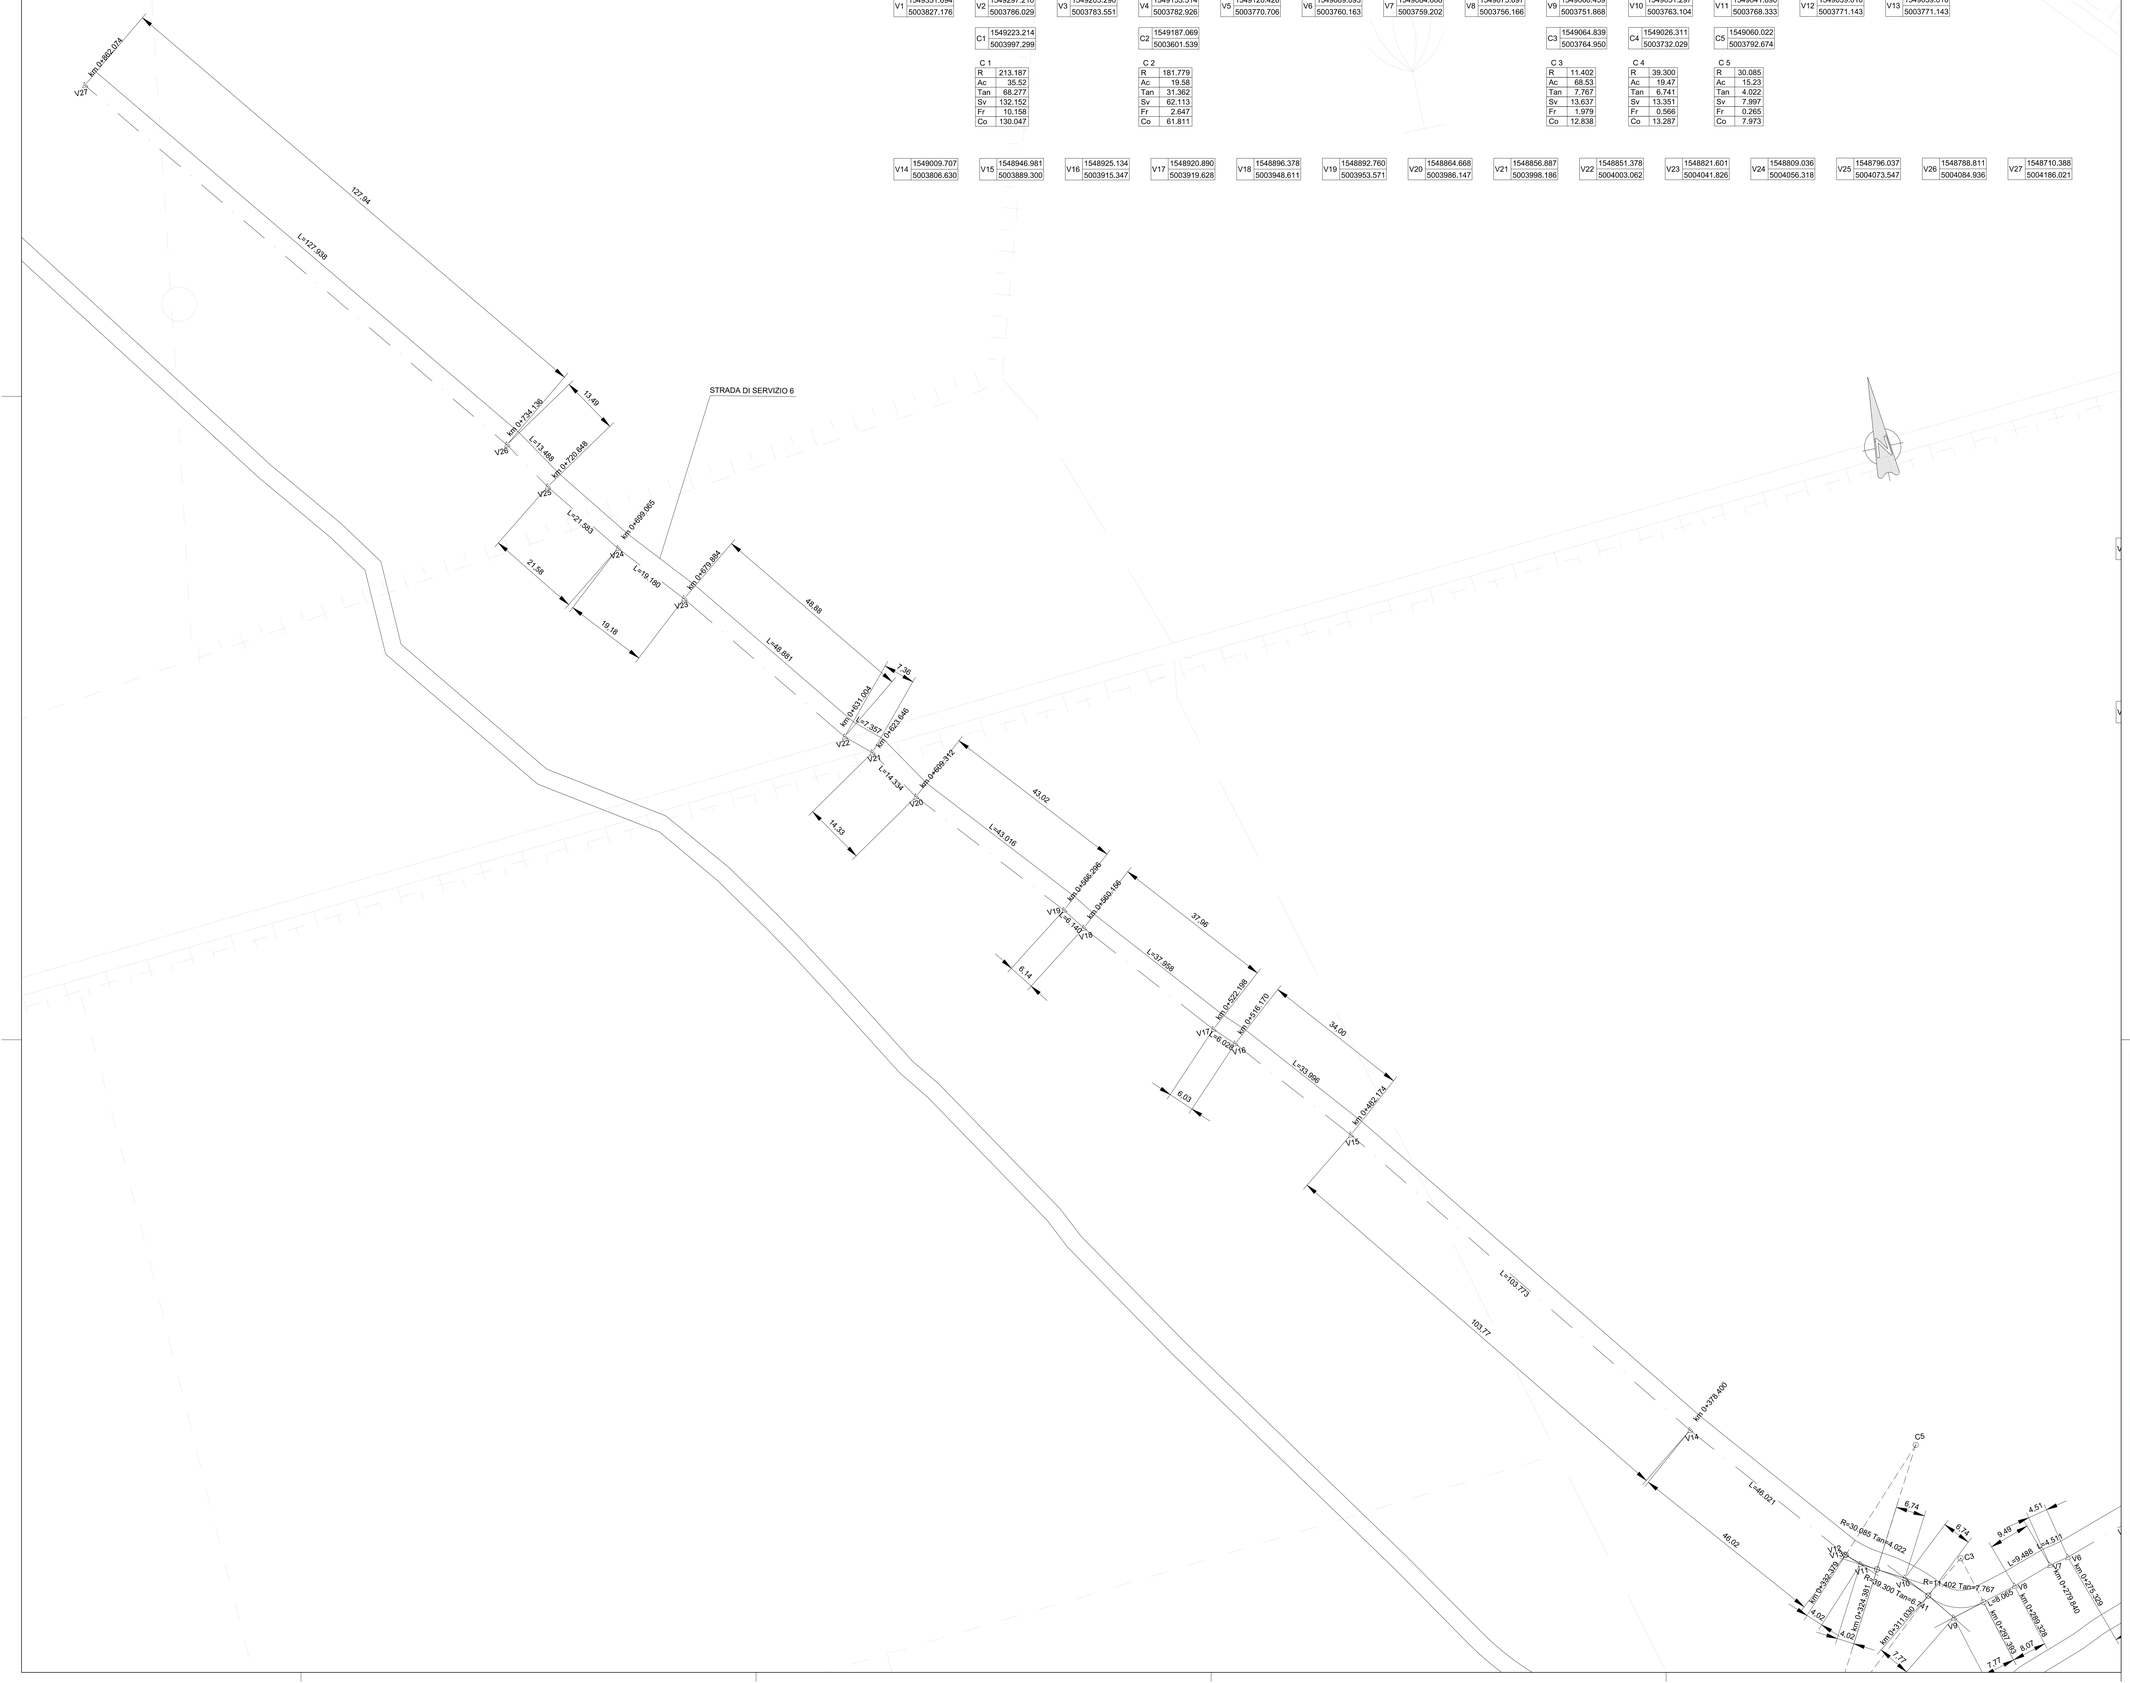

QUADRO DI UNIONE

1:20.000

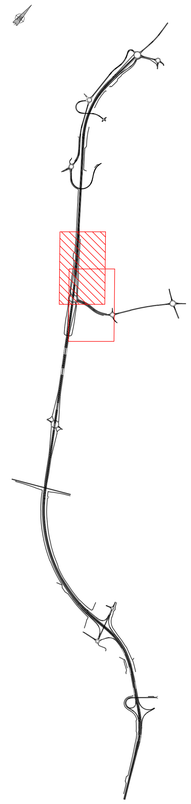

ANAS S.p.A.

Direzione Progettazione e Realizzazione Lavori

S.S. N. 9 "VIA EMILIA"
VARIANTE DI CASALPUSTERLENGO ED ELIMINAZIONE PASSAGGIO A LIVELLO SULLA S.P. EX S.S. N.234

PROGETTO ESECUTIVO

STUDIO CORONA Ing. Renato Vaira Ordine degli Ingg. di Torino e Provincia n° 8857 A1	ING. RENATO DEL PRETE Ing. Renato Del Prete Ordine degli Ingg. di Bari e provincia n° 6613	DOTT. GEOL. DANILO GALLO Dott. Geol. Danilo Gallo Ordine dei Geologi della Regione Puglia n° 58	INTEGRAZIONE PRESTAZIONI Ing. Renato Del Prete PROGETTISTA Ing. Valerio Bajetti (I.T. S.r.l.)
Ingegneria del Territorio s.r.l. Ing. Valerio Bajetti Ordine degli Ingg. di Ravenna e provincia n° 1a-0511	SETAC SR.L. Studi di Ingegneria Specialistici Prof. Ing. Luigi Monterisi Ordine degli Ingg. di Bari e provincia n° 1771	S.M.G. Ingegneria & Costruzioni s.r.l. Ing. Gabriella Incecchi Ordine degli Ingg. di Ravenna e provincia n° Ae-0192	PROGETTAZIONE STRADALE Ing. Gaetano Ranieri (Ga&M S.r.l.) PROGETTAZIONE IDRAULICA Ing. Fabrizio Bajetti (I.T. S.r.l.)
CONSORZIO UNING SOCIETÀ CONSORTILE a r.l. Ga&M. Prof. Ing. Matteo Ranieri Ordine degli Ingg. di Roma e provincia n° A 19000	ECOPLAN Arch. Nicoletta Frattini Ordine degli Architetti di Como e provincia n° 1	ARKE' INGEGNERIA S.r.l. Società di Ingegneria - UNI EN ISO 9001 Ing. Gioacchino Angarano Ordine degli Ingg. di Bari e provincia n° 4616	PROGETTAZIONE OPERE D'ARTE MAGGIORI Ing. Renato Vaira (Studio Corona S.r.l.) PROGETTAZIONE OPERE D'ARTE MINORI Ing. Nicola Ligas (I.T. S.r.l.) COMPUTI Ing. Valerio Bajetti (I.T. S.r.l.) CANTIERISTICA Ing. Gaetano Ranieri (Ga&M S.r.l.)
			GEOLOGIA Dott. Danilo Gallo GEOTECNICA Ing. Gianfranco Sodero (Studio Corona S.r.l.)
			AMBIENTE Dott. Emilio Masochi (ECOPLAN S.r.l.) SICUREZZA Ing. Gaetano Ranieri (Ga&M S.r.l.)

VISTO: IL RESPONSABILE DEL PROCEDIMENTO	IL RESPONSABILE DELLA INTEGRAZIONE DELLE PRESTAZIONI SPECIALISTICHE	PROGETTISTA	GEOLOGO	IL COORDINATORE DELLA SICUREZZA IN FASE DI PROGETTAZIONE
Dott. Ing. Fabrizio CARDONE	Ing. Renato DEL PRETE	Ing. Valerio BAJETTI	Dott. Danilo GALLO	Ing. Gaetano RANIERI

DP24

D - DP - STRADE DI SERVIZIO
PLANIMETRIA DI TRACCIAMENTO - STRADA DI SERVIZIO 6 - TAVOLA 02 DI 02

CODICE PROGETTO				NOME FILE	REVISIONE:	SCALA:
PROGETTO	LIV. PROG.	N. PROG.		DP23-24-S00PS00TRAPT08-09_A.dwg		
COMI	E	1701	CODICE ELAB.	S00PS00TRAPT09	A	1:500

REV.	DESCRIZIONE	DATA	REDATTO	VERIFICATO	APPROVATO
D					
C					
B					
A	EMISSIONE	LUGLIO 2018	ING. LUIGI IACOVELLI	PROF. ING. LUIGI MONTERISI	ING. VALERIO BAJETTI