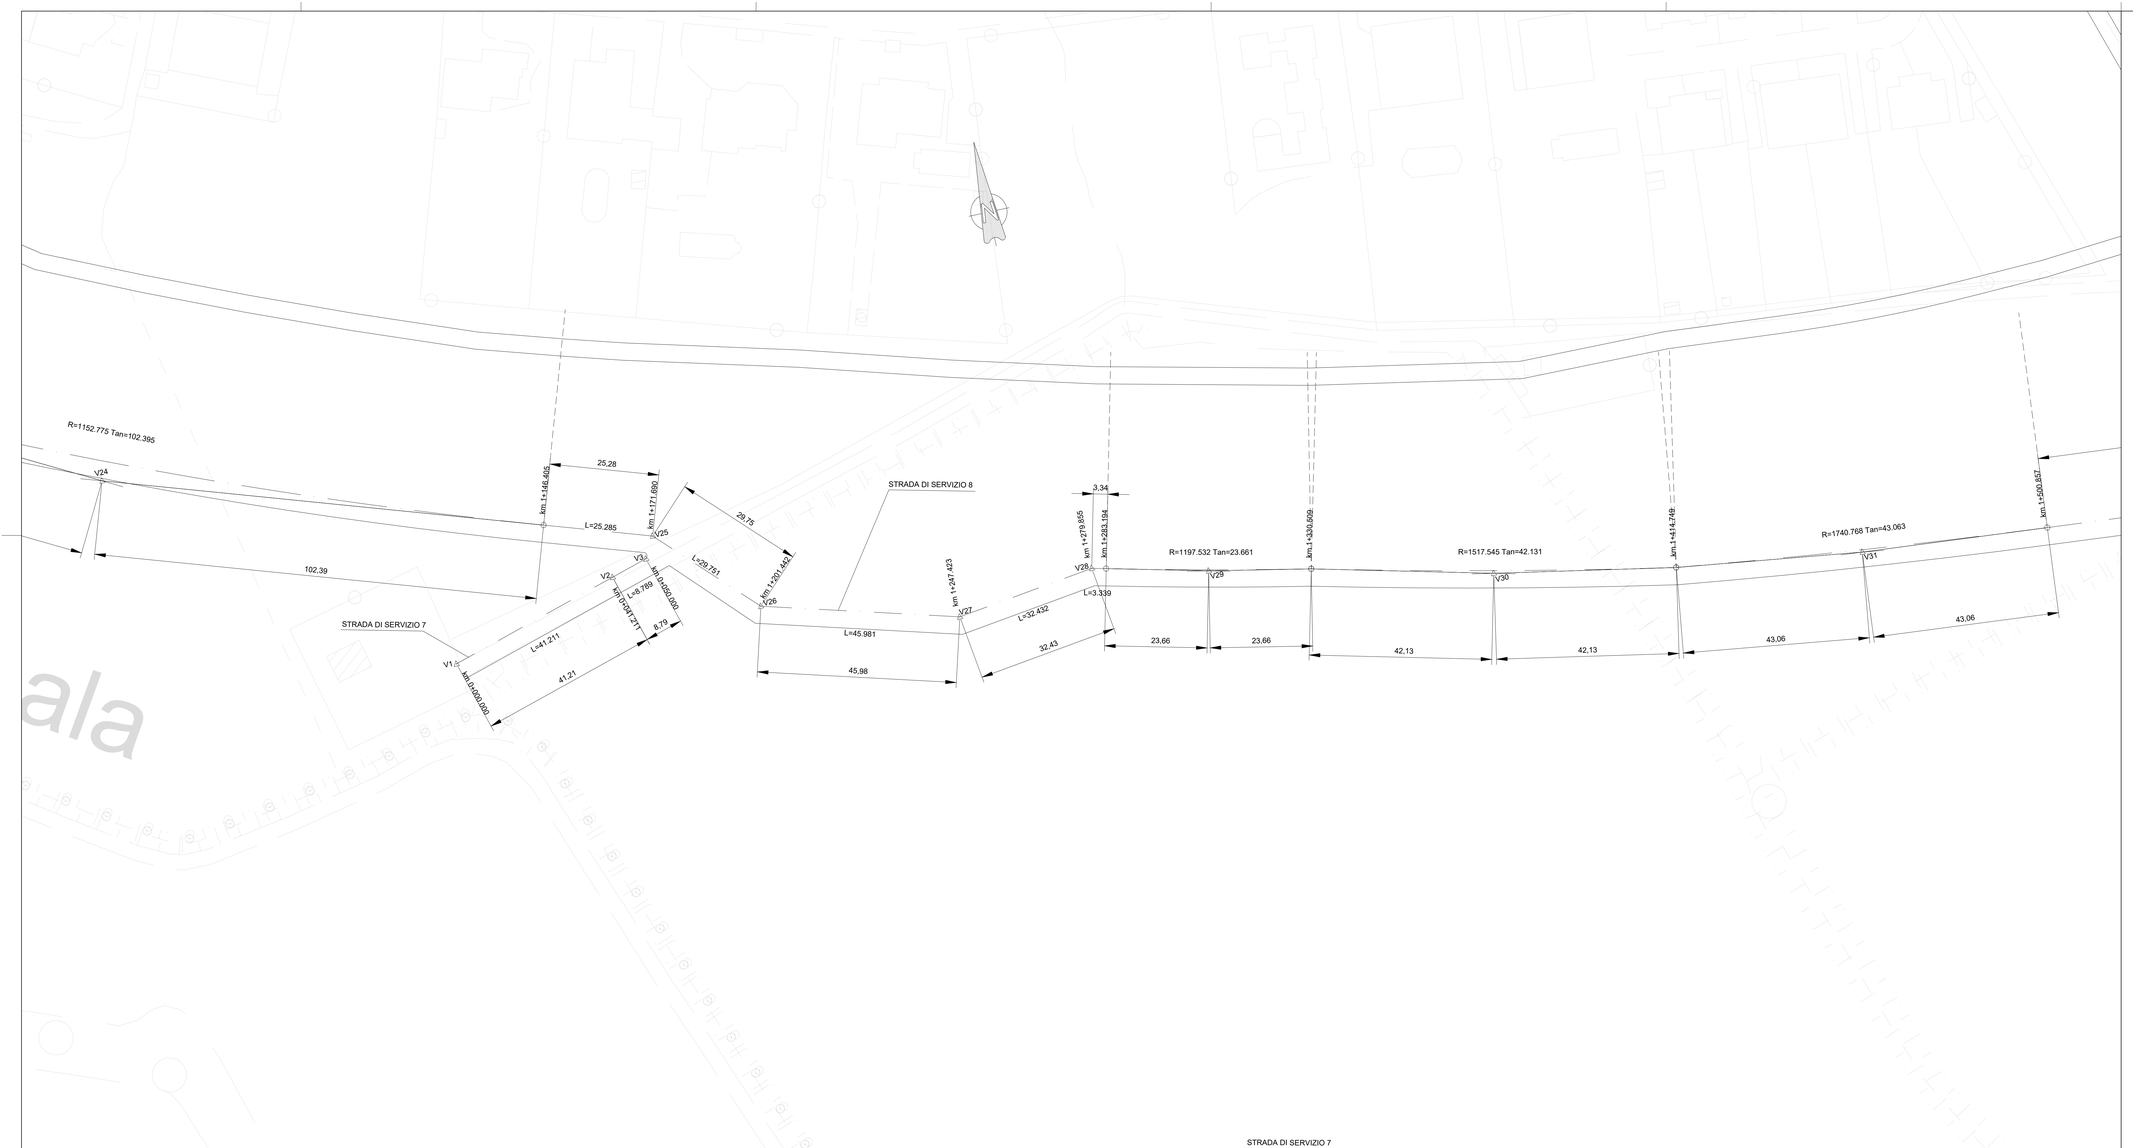

QUADRO DI UNIONE

1:20.000

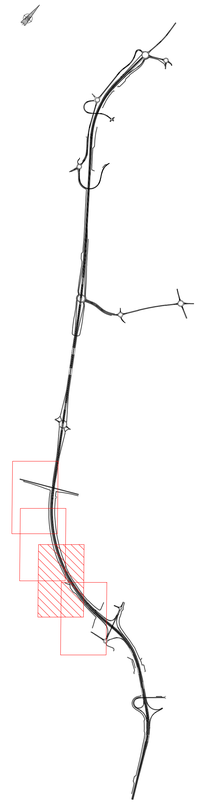

STRADA DI SERVIZIO 7

V1	1550634.899	5001657.779
V2	1550674.254	5001670.006
V3	1550682.648	5001672.614

STRADA DI SERVIZIO 8

V1	1549735.468	5002118.112
V2	1549738.051	5002112.936
V3	1549771.657	5002129.395
V4	1549789.733	5002137.796
V5	1549808.012	5002145.803
V6	1549900.245	5002184.417
V7	1549919.619	5002190.386
V8	1549938.314	5002198.260
V9	1549974.870	5002214.632
V10	1550038.387	5002119.666
V11	1550131.019	5002014.915
V12	1550148.783	5001996.619
C1	1549971.975	5002204.570
C2	1550909.765	5002791.477

C 1

R	8.000
Ac	80.35
Tan	6.754
Sv	11.219
Fr	1.887
Co	10.322

C 2

R	1097.797
Ac	7.71
Tan	73.975
Sv	147.726
Fr	2.484
Co	147.615

V13	1550166.930	5001978.699
V14	1550185.507	5001961.222
V15	1550204.435	5001944.129
V16	1550223.807	5001927.542
V17	1550243.422	5001911.247
V18	1550263.310	5001895.292
V19	1550334.633	5001841.628
C3	1551093.152	5002948.384
V20	1550398.723	5001801.748
V21	1550452.724	5001770.326
V22	1550472.755	5001763.300
V23	1550472.756	5001763.299
V24	1550563.465	5001715.794
C4	1551007.573	5002784.505

C 3

R	1340.427
Ac	5.07
Tan	59.303
Sv	118.529
Fr	1.310
Co	118.490

C 4

R	1152.775
Ac	10.15
Tan	102.395
Sv	204.253
Fr	4.521
Co	203.986

V25	1550685.243	5001677.422
V26	1550706.382	5001656.487
V27	1550750.830	5001644.711
V28	1550782.911	5001649.469
V29	1550809.222	5001643.410
C5	1551054.865	5002815.717
V30	1550873.500	5001629.447
C6	1551177.152	5003116.899
V31	1550957.736	5001616.887
C7	1551128.536	5003349.790
V32	1551068.272	5001608.746
C8	1551060.286	5001599.809
V33	1551073.618	5001580.320
C9	1551078.887	5001582.060
V34	1551092.069	5001542.315
V35	1551106.605	5001508.386

C 5

R	1197.532
Ac	2.26
Tan	23.661
Sv	47.315
Fr	0.234
Co	47.312

C 6

R	1517.545
Ac	3.18
Tan	42.131
Sv	84.240
Fr	0.584
Co	84.229

C 7

R	1740.768
Ac	2.83
Tan	43.063
Sv	86.109
Fr	0.532
Co	86.100

C 8

R	9.500
Ac	75.14
Tan	7.308
Sv	12.458
Fr	1.970
Co	11.584

C 9

R	5.500
Ac	15.24
Tan	0.736
Sv	1.463
Fr	0.049
Co	1.459

ANAS S.p.A.

Direzione Progettazione e Realizzazione Lavori

S.S. N. 9 "VIA EMILIA"
VARIANTE DI CASALPUSTERLENGO ED ELIMINAZIONE PASSAGGIO A LIVELLO SULLA S.P. EX S.S. N.234

PROGETTO ESECUTIVO

STUDIO CORONA Ing. Renato Viaro Ordine degli Ing. di Torino e Provincia n° 4662 (A)	ING. RENATO DEL PRETE Ing. Renato Del Prete Ordine degli Ing. di Bari e provincia n° 3073	DOTT. GEOL. DANILO GALLO Dott. Geol. Danilo Gallo Ordine dei Geologi della Regione Puglia n° 396
LT Ingegneria del Territorio s.r.l. Ing. Valerio Bajetti Ordine degli Ing. di Roma e provincia n° A-26211	SETAC Service & Engineering Trasporti Ambiente Costruzioni Prof. Ing. Luigi Monterisi Ordine degli Ing. di Bari e provincia n° 1771	CG CAD Engineering & Graphics S.r.l. Ing. Gabriele Incecchi Ordine degli Ing. di Roma e provincia n° A-21152
CONSORZIO UNING Prof. Ing. Matteo Ranieri Ordine degli Ing. di Roma e provincia n° A-20227	ECOPLAN Arch. Nicoletta Fratini Ordine degli Arch. di Bergamo e provincia n° 1120	ARKE' INGEGNERIA S.r.l. Ing. Gioacchino Angarano Ordine degli Ing. di Roma e provincia n° A-27997

INTEGRAZIONE PRESTAZIONI Ing. Renato Del Prete	PROGETTISTA Ing. Valerio Bajetti (I.T. S.r.l.)
PROGETTAZIONE STRADALE Ing. Gaetano Ranieri (Ga&M S.r.l.)	PROGETTAZIONE IDRAULICA Ing. Fabrizio Bajetti (I.T. S.r.l.)
PROGETTAZIONE OPERE D'ARTE MAGGIORI Ing. Renato Viaro (Studio Corona S.r.l.)	PROGETTAZIONE OPERE D'ARTE MINORI Ing. Nicola Ligas (I.T. S.r.l.)
COMPUTI Ing. Valerio Bajetti (I.T. S.r.l.)	CANTIERISTICA Ing. Gaetano Ranieri (Ga&M S.r.l.)
GEOLOGIA Dott. Danilo Gallo	GEOTECNICA Ing. Gianfranco Sodero (Studio Corona S.r.l.)
AMBIENTE Dott. Emilio Macchi (ECOPLAN S.r.l.)	SICUREZZA Ing. Gaetano Ranieri (Ga&M S.r.l.)

VISTO: IL RESPONSABILE DEL PROCEDIMENTO	IL RESPONSABILE DELLA INTEGRAZIONE DELLE PRESTAZIONI SPECIALISTICHE	PROGETTISTA	GEOLOGO	IL COORDINATORE DELLA SICUREZZA IN FASE DI PROGETTAZIONE
Dott. Ing. Fabrizio CARDONE	Ing. Renato DEL PRETE	Ing. Valerio BAJETTI	Dott. Danilo GALLO	Ing. Gaetano RANIERI

DP27

D - DP - STRADE DI SERVIZIO

PLANIMETRIA DI TRACCIAMENTO - STRADE DI SERVIZIO 7 E 8 - TAVOLA 03 DI 04

CODICE PROGETTO			NOME FILE	REVISIONE	SCALA
PROGETTO: COMI	LIV. PROG.: E	N. PROG.: 1701	DP25-28-S00PS00TRAPT10-13_A.dwg	A	1:500
			CODICE ELAB.: S00PS00TRAPT12		

REV.	DESCRIZIONE	DATA	REDATTO	VERIFICATO	APPROVATO
D					
C					
B					
A	EMISSIONE	LUGLIO 2018	ING. LUIGI IACOVELLI	PROF. ING. LUIGI MONTERISI	ING. VALERIO BAJETTI