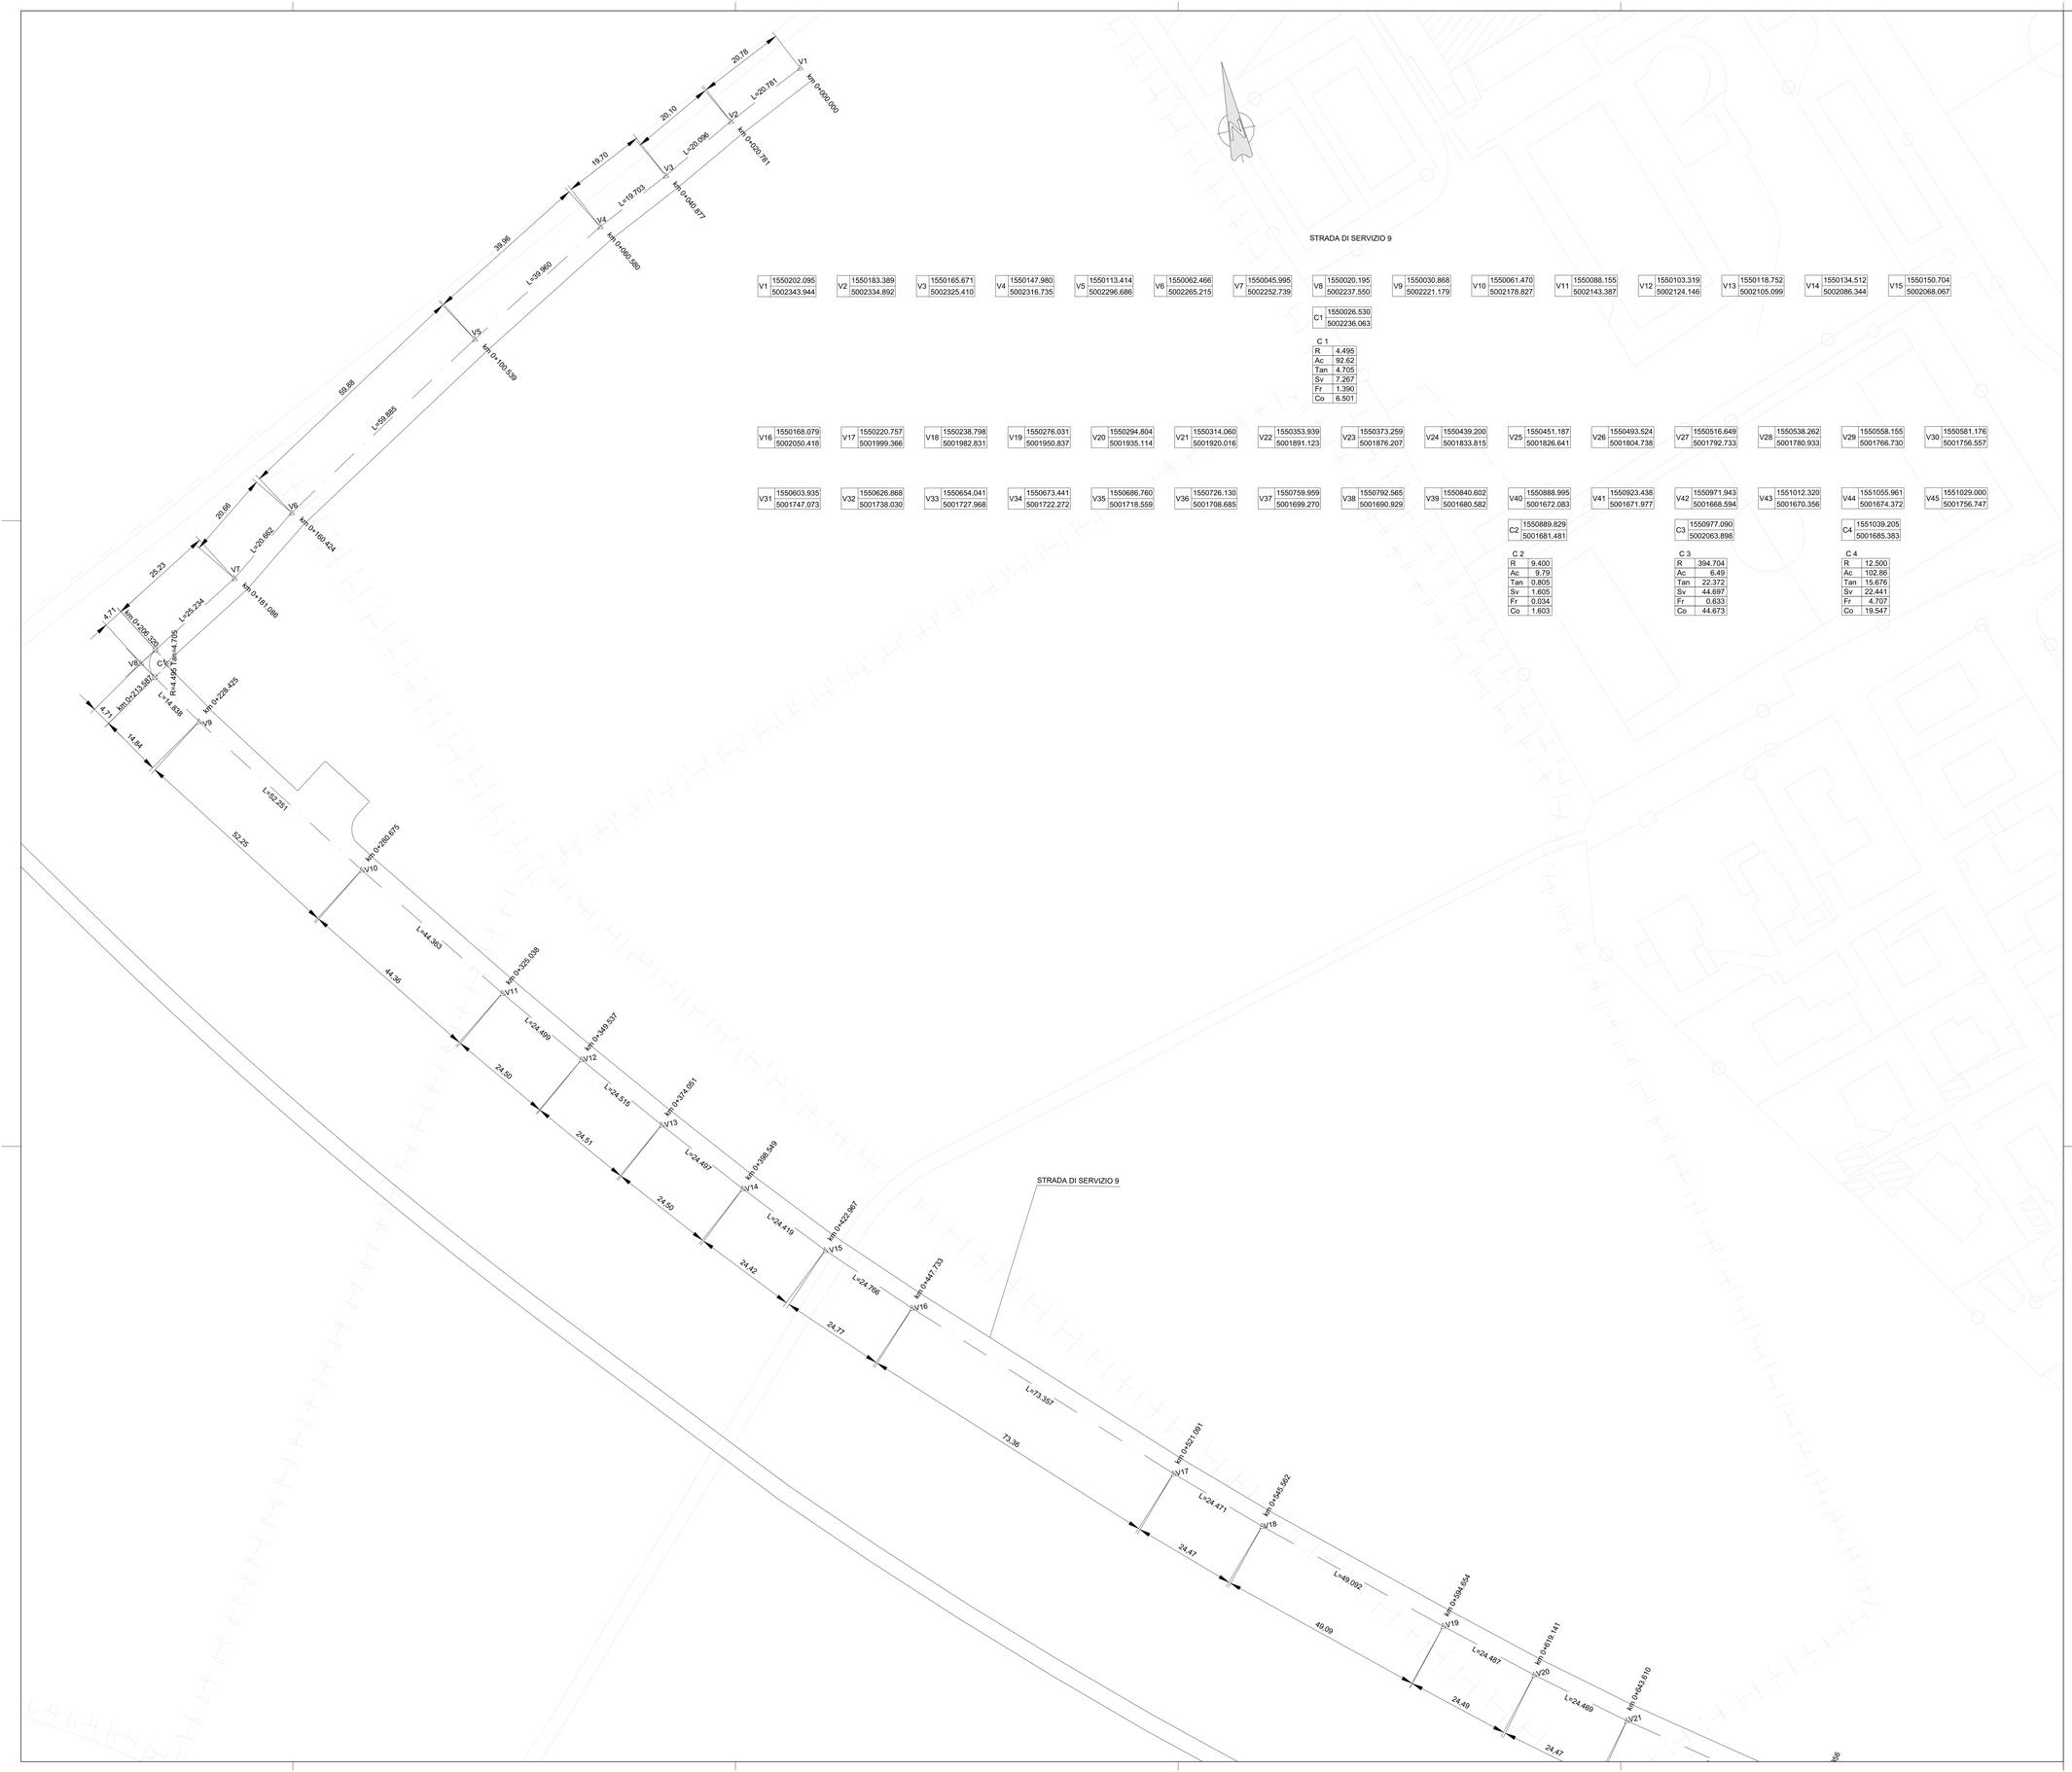


| | | | | | | | | | | | | | | | |
|---|---|---|---|---|---|---|---|---|---|---|---|---|---|---|---|
| V1 | 1550202.095 5002343.944 | V2 | 1550183.389 5002334.892 | V3 | 1550165.671 5002325.410 | V4 | 1550147.980 5002316.735 | V5 | 1550113.414 5002296.686 | V6 | 1550062.466 5002265.215 | V7 | 1550045.995 5002252.739 | V8 | 1550020.195 5002237.550 |
| C1 | 1550026.530 5002236.063 | V9 | 1550030.868 5002221.179 | V10 | 1550061.470 5002178.827 | V11 | 1550088.155 5002143.387 | V12 | 1550103.319 5002124.146 | V13 | 1550118.752 5002105.099 | V14 | 1550134.512 5002086.344 | V15 | 1550150.704 5002068.067 |
| V16 | 1550168.079 5002050.418 | V17 | 1550220.757 5001999.366 | V18 | 1550238.798 5001982.831 | V19 | 1550276.031 5001950.837 | V20 | 1550294.804 5001935.114 | V21 | 1550314.060 5001920.016 | V22 | 1550353.939 5001891.123 | V23 | 1550373.259 5001876.207 |
| V24 | 1550439.200 5001833.815 | V25 | 1550451.187 5001826.641 | V26 | 1550493.524 5001804.738 | V27 | 1550516.649 5001792.733 | V28 | 1550538.262 5001780.933 | V29 | 1550558.155 5001766.730 | V30 | 1550581.176 5001756.557 | | |
| V31 | 1550603.935 5001747.073 | V32 | 1550626.868 5001738.030 | V33 | 1550654.041 5001727.968 | V34 | 1550673.441 5001722.272 | V35 | 1550686.760 5001718.559 | V36 | 1550726.130 5001708.685 | V37 | 1550759.959 5001699.270 | V38 | 1550792.565 5001690.929 |
| V39 | 1550840.602 5001680.582 | V40 | 1550888.995 5001672.083 | V41 | 1550923.438 5001671.977 | V42 | 1550971.943 5001668.594 | V43 | 1551012.320 5001670.356 | V44 | 1551055.961 5001674.372 | V45 | 1551029.000 5001756.747 | | |
| C2 | 1550889.829 5001681.481 | C3 | 1550977.090 5002063.898 | C4 | 1551039.205 5001685.383 | | | | | | | | | | |

C 1

| | |
|---|---|
| R | 4.495 |
| Ac | 92.62 |
| Tan | 4.705 |
| Sv | 7.267 |
| Fr | 1.390 |
| Co | 6.501 |

C 2

| | |
|---|---|
| R | 9.400 |
| Ac | 9.79 |
| Tan | 0.805 |
| Sv | 1.605 |
| Fr | 0.034 |
| Co | 1.603 |

C 3

| | |
|---|---|
| R | 394.704 |
| Ac | 6.49 |
| Tan | 22.372 |
| Sv | 44.697 |
| Fr | 0.633 |
| Co | 44.673 |

C 4

| | |
|---|---|
| R | 12.500 |
| Ac | 102.86 |
| Tan | 15.676 |
| Sv | 22.441 |
| Fr | 4.707 |
| Co | 19.547 |

# QUADRO DI UNIONE

1:20.000

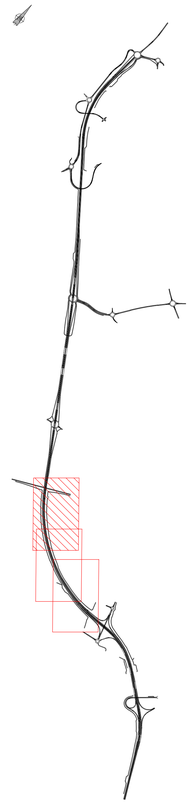

ANAS S.p.A.

Direzione Progettazione e Realizzazione Lavori

## S.S. N. 9 "VIA EMILIA"
## VARIANTE DI CASALPUSTERLENGO ED ELIMINAZIONE PASSAGGIO A LIVELLO SULLA S.P. EX S.S. N.234

PROGETTO ESECUTIVO

| | | | |
|---|---|---|---|
| STUDIO CORONA<br>Ing. Renato Vaira<br>Ordine degli Ingg. di Torino e Provincia n° 4600 VI | ING. RENATO DEL PRETE<br>Ing. Renato Del Prete<br>Ordine degli Ingg. di Bari e provincia n° 3672 | DOTT. GEOL. DANILO GALLO<br>Dott. Geol. Danilo Gallo<br>Ordine dei Geologi della Regione Puglia n° 396 | INTEGRAZIONE PRESTAZIONI<br>Ing. Renato Del Prete |
| | | | PROGETTISTA<br>Ing. Valerio Bajetti (I.T. S.r.l.) |
| | | | PROGETTAZIONE STRADALE<br>Ing. Gaetano Ranieri (Ga&M S.r.l.) |
| | | | PROGETTAZIONE IDRAULICA<br>Ing. Fabrizio Bajetti (I.T. S.r.l.) |
| I.T. Ingegneria del Territorio s.r.l.<br>Ing. Valerio Bajetti<br>Ordine degli Ingg. di Roma e provincia n° 9x3511 | SETAC SR<br>Studi Progetti Ambiente Topografia<br>Prof. Ing. Luigi Monterisi<br>Ordine degli Ingg. di Bari e provincia n° 3773 | C&G Engineering Engineering S.r.l.<br>Ing. Gabriele Incecchi<br>Ordine degli Ingg. di Roma e provincia n° 4x3750 | PROGETTAZIONE OPERE D'ARTE MAGGIORI<br>Ing. Renato Vaira (Studio Corona S.r.l.) |
| | | | PROGETTAZIONE OPERE D'ARTE MINORI<br>Ing. Nicola Ligas (I.T. S.r.l.) |
| | | | COMPUTI<br>Ing. Valerio Bajetti (I.T. S.r.l.) |
| | | | CANTIERISTICA<br>Ing. Gaetano Ranieri (Ga&M S.r.l.) |
| CONSORZIO UNING SOCIETÀ CONSORTILE A R.L. Ga&M.<br>Prof. Ing. Matteo Ranieri<br>Ordine degli Ingg. di Napoli e provincia n° 9x3511 | SOCIETÀ DI INGEGNERIA ECOPLAN<br>Arch. Nicoletta Fratini<br>Ordine degli Architetti di Potenza e provincia n° 549 | ARKE' INGEGNERIA S.r.l.<br>Società di Ingegneria n° 1721 R.E.A.<br>Ing. Gioacchino Angarano<br>Ordine degli Ingg. di Bari e provincia n° 4x4861 | GEOLOGIA<br>Dott. Danilo Gallo |
| | | | GEOTECNICA<br>Ing. Gianfranco Sodero (Studio Corona S.r.l.) |
| | | | AMBIENTE<br>Dott. Emilio Mascchi (ECOPLAN S.r.l.) |
| | | | SICUREZZA<br>Ing. Gaetano Ranieri (Ga&M S.r.l.) |
| VISTO: IL RESPONSABILE DEL PROCEDIMENTO | IL RESPONSABILE DELLA INTEGRAZIONE DELLE PRESTAZIONI SPECIALISTICHE | PROGETTISTA | GEOLOGO | IL COORDINATORE DELLA SICUREZZA IN FASE DI PROGETTAZIONE |
| Dott. Ing. Fabrizio CARDONE | Ing. Renato DEL PRETE | Ing. Valerio BAJETTI | Dott. Danilo GALLO | Ing. Gaetano RANIERI |

DP29

**D - DP - STRADE DI SERVIZIO**

PLANIMETRIA DI TRACCIAMENTO - STRADA DI SERVIZIO 9 - TAVOLA 01 DI 03

| CODICE PROGETTO | | | NOME FILE | REVISIONE | SCALA: |
|---|---|---|---|---|---|
| PROGETTO: COMI | LIV. PROG.: E | N. PROG.: 1701 | DP29-31-S00PS00TRAPT14-16_A.dwg<br>CODICE ELAB.: S00PS00TRAPT14 | A | 1:500 |

| REV. | DESCRIZIONE | DATA | REDATTO | VERIFICATO | APPROVATO |
|---|---|---|---|---|---|
| D | | | | | |
| C | | | | | |
| B | | | | | |
| A | EMISSIONE | LUGLIO 2018 | ING. LUIGI IACOVELLI | PROF. ING. LUIGI MONTERISI | ING. VALERIO BAJETTI |