STRADA DI SERVIZIO 9

V1	1550202.095	5002343.944
V2	1550183.389	5002334.892
V3	1550165.671	5002325.410
V4	1550147.980	5002316.735
V5	1550113.414	5002296.686
V6	1550062.466	5002265.215
V7	1550045.995	5002252.739
V8	1550020.195	5002237.550
C1	1550026.530	5002236.063
V9	1550030.868	5002221.179
V10	1550061.470	5002178.827
V11	1550088.155	5002143.387
V12	1550103.319	5002124.146
V13	1550118.752	5002105.099
V14	1550134.512	5002086.344
V15	1550150.704	5002068.067

C 1

R	4.495
Ac	92.62
Tan	4.705
Sv	7.267
Fr	1.390
Co	6.501

V16	1550168.079	5002050.418
V17	1550220.757	5001999.366
V18	1550238.798	5001982.831
V19	1550276.031	5001950.837
V20	1550294.804	5001935.114
V21	1550314.060	5001920.016
V22	1550353.939	5001891.123
V23	1550373.259	5001876.207
V24	1550439.200	5001833.815
V25	1550451.187	5001826.641
V26	1550493.524	5001804.738
V27	1550516.649	5001792.733
V28	1550538.262	5001780.933
V29	1550558.155	5001766.730
V30	1550581.176	5001756.557

V31	1550603.935	5001747.073
V32	1550626.868	5001738.030
V33	1550654.041	5001727.968
V34	1550673.441	5001722.272
V35	1550686.760	5001718.559
V36	1550726.130	5001708.685
V37	1550759.959	5001699.270
V38	1550792.565	5001690.929
V39	1550840.602	5001680.582
V40	1550888.995	5001672.083
C2	1550889.829	5001681.481
V41	1550923.438	5001671.977
V42	1550971.943	5001668.594
C3	1550977.090	5002063.898
V43	1551012.320	5001670.356
V44	1551055.961	5001674.372
C4	1551039.205	5001685.383
V45	1551029.000	5001756.747

C 2

R	9.400
Ac	9.79
Tan	0.805
Sv	1.605
Fr	0.034
Co	1.603

C 3

R	394.704
Ac	6.49
Tan	22.372
Sv	44.697
Fr	0.633
Co	44.673

C 4

R	12.500
Ac	102.86
Tan	15.676
Sv	22.441
Fr	4.707
Co	19.547

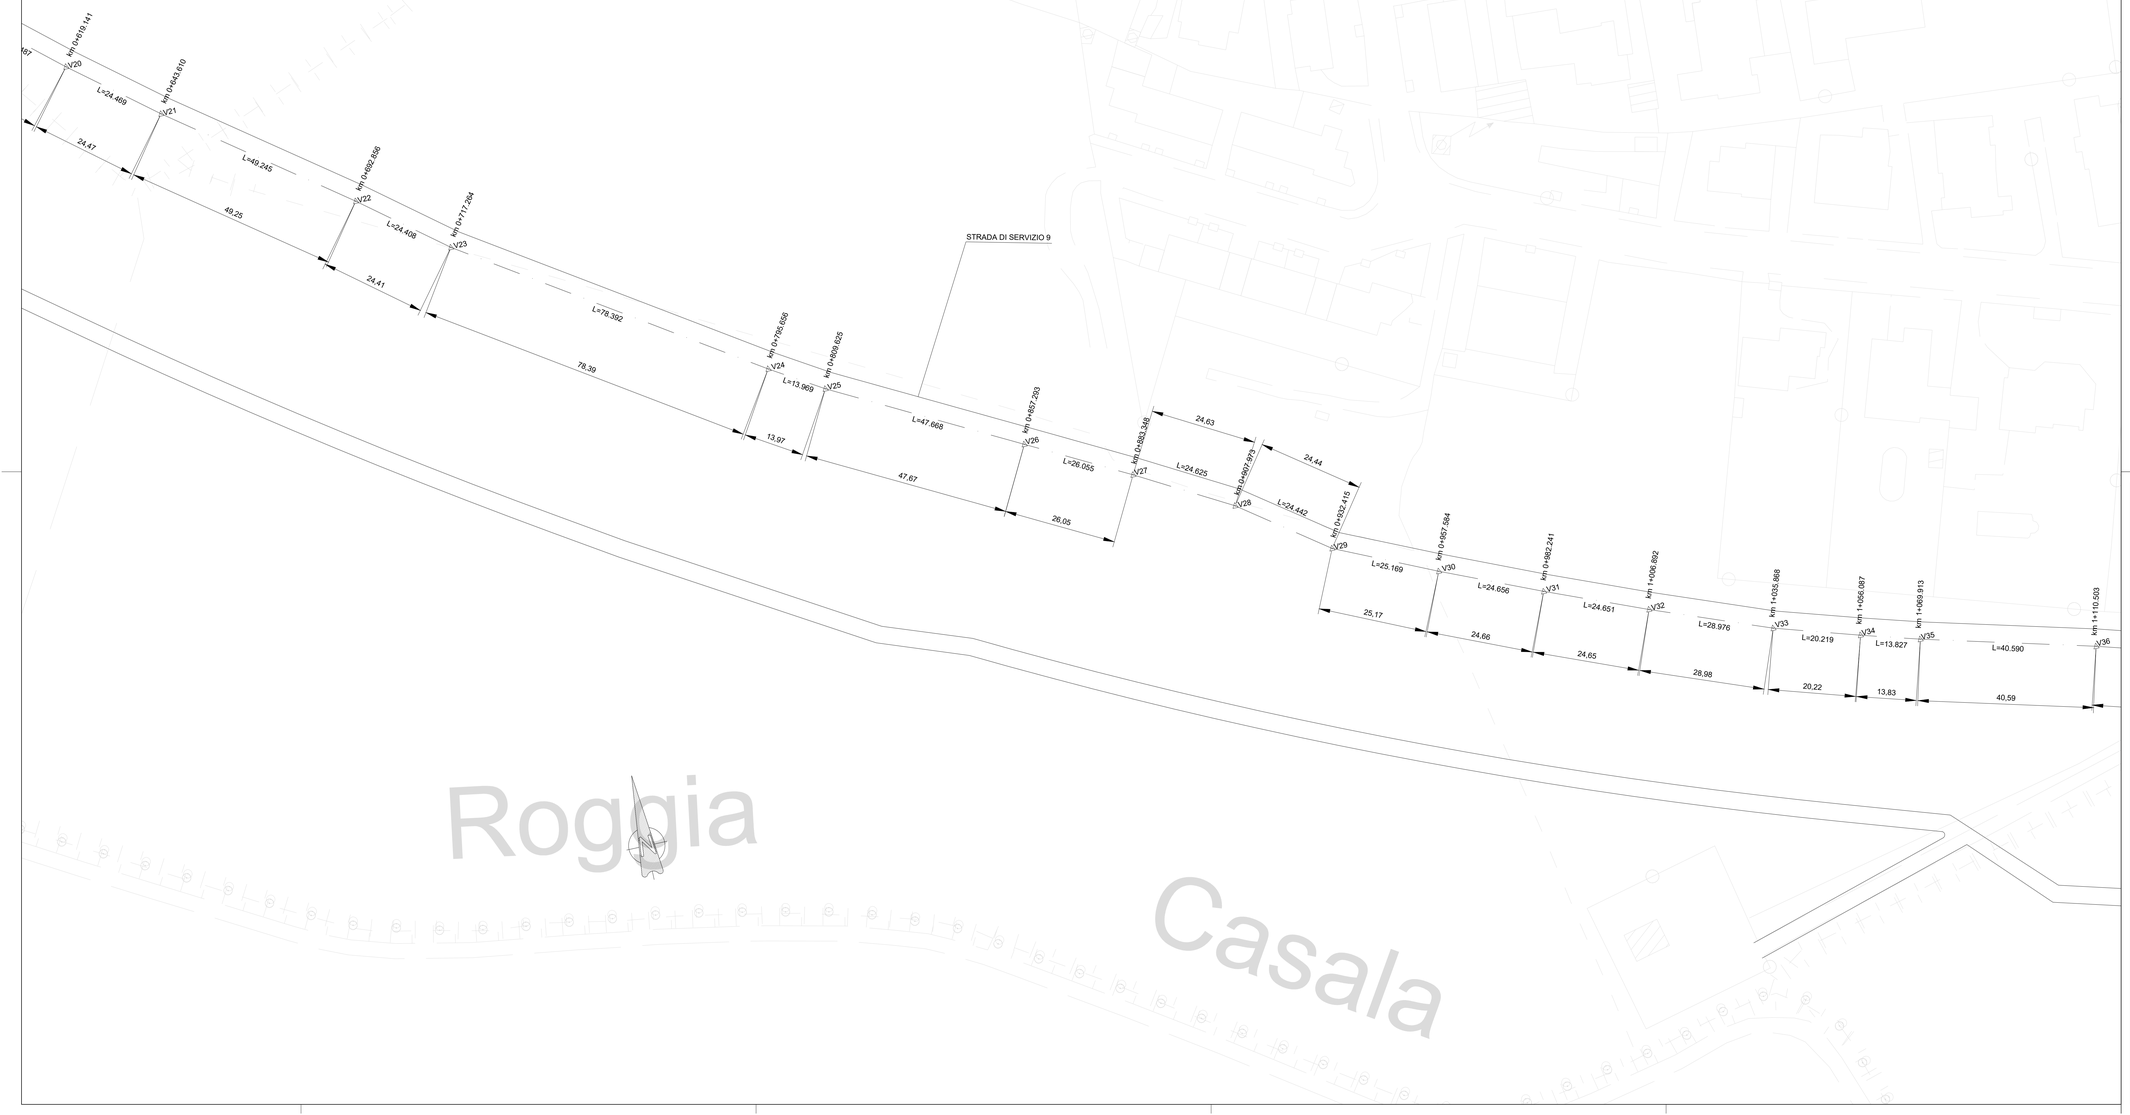

QUADRO DI UNIONE

1:20.000

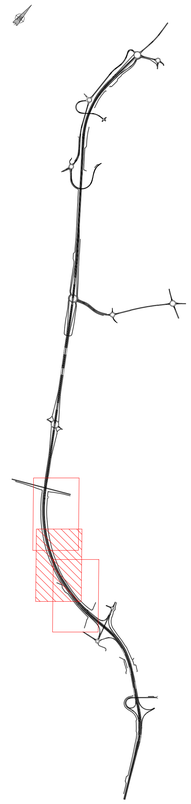

ANAS S.p.A.

Direzione Progettazione e Realizzazione Lavori

S.S. N. 9 "VIA EMILIA"
VARIANTE DI CASALPUSTERLENGO ED ELIMINAZIONE PASSAGGIO A LIVELLO SULLA S.P. EX S.S. N.234

PROGETTO ESECUTIVO

STUDIO CORONA Ing. Renato Viara Ordine degli Ingg. di Trieste al Posizione n° 962/A1	ING. RENATO DEL PRETE Ing. Renato Del Prete Ordine degli Ingg. di Bari al posizione n° 3972	DOTT. GEOL. DANILO GALLO Dott. Geol. Danilo Gallo Ordine dei Geologi della Regione Puglia n° 348	INTEGRAZIONE PRESTAZIONI: Ing. Renato Del Prete PROGETTISTA: Ing. Valerio Bajetti (I.T. S.r.l.) PROGETTAZIONE STRADALE: Ing. Gaetano Ranieri (Ga&M S.r.l.) PROGETTAZIONE IDRAULICA: Ing. Fabrizio Bajetti (I.T. S.r.l.)
I.T. Ingegneria del Territorio s.r.l. Ing. Valerio Bajetti Ordine degli Ingg. di Roma al posizione n° 4a3011	SETAC ST Studi per la Pianificazione Trasporti Ambiente Topografia Prof. Ing. Luigi Monterisi Ordine degli Ingg. di Bari al posizione n° 3970	G&G Engineering & Geoprovi S.r.l. Ing. Gabriella Incecchi Ordine degli Ingg. di Roma al posizione n° 4a3292	PROGETTAZIONE OPERE D'ARTE MAGGIORE: Ing. Renato Viara (Studio Corona S.r.l.) PROGETTAZIONE OPERE D'ARTE MINORI: Ing. Nicola Ligas (I.T. S.r.l.) COMPUTI: Ing. Valerio Bajetti (I.T. S.r.l.) CANTIERISTICA: Ing. Gaetano Ranieri (Ga&M S.r.l.)
CONSORZIO UNING GA&M SOCIETÀ DI INGEGNERIA Prof. Ing. Matteo Ranieri Ordine degli Ingg. di Napoli al posizione n° 9	ECOPLAN Arch. Nicoletta Frattini Ordine degli Archit. di Napoli al posizione n° 3447	ARKE' INGEGNERIA S.r.l. Consorziata di Consorzio Uning Ing. Gioacchino Angarano Ordine degli Ingg. di Bari al posizione n° 4448	GEOLOGIA: Dott. Danilo Gallo GEOTECNICA: Ing. Gianfranco Sodero (Studio Corona S.r.l.) SICUREZZA: Dott. Emilio Macchi (ECOPLAN S.r.l.) AMBIENTE: Ing. Gaetano Ranieri (Ga&M S.r.l.)

VISTO: IL RESPONSABILE DEL PROCEDIMENTO	IL RESPONSABILE DELLA INTEGRAZIONE DELLE PRESTAZIONI SPECIALISTICHE	PROGETTISTA	GEOLOGO	IL COORDINATORE DELLA SICUREZZA IN FASE DI PROGETTAZIONE
Dott. Ing. Fabrizio CARDONE	Ing. Renato DEL PRETE	Ing. Valerio BAJETTI	Dott. Danilo GALLO	Ing. Gaetano RANIERI

DP30

D - DP - STRADE DI SERVIZIO

PLANIMETRIA DI TRACCIAMENTO - STRADA DI SERVIZIO 9 - TAVOLA 02 DI 03

CODICE PROGETTO	NOME FILE	REVISIONE	SCALA:
PROGETTO COMI; LIV. PROG. E; N. PROG. 1701	DP29-31-S00PS00TRAPT14-16_A.dwg CODICE ELAB. S00PS00TRAPT15	A	1:500

REV.	DESCRIZIONE	DATA	REDATTO	VERIFICATO	APPROVATO
D					
C					
B					
A	EMISSIONE	LUGLIO 2018	ING. LUIGI IACOVELLI	PROF. ING. LUIGI MONTERISI	ING. VALERIO BAJETTI