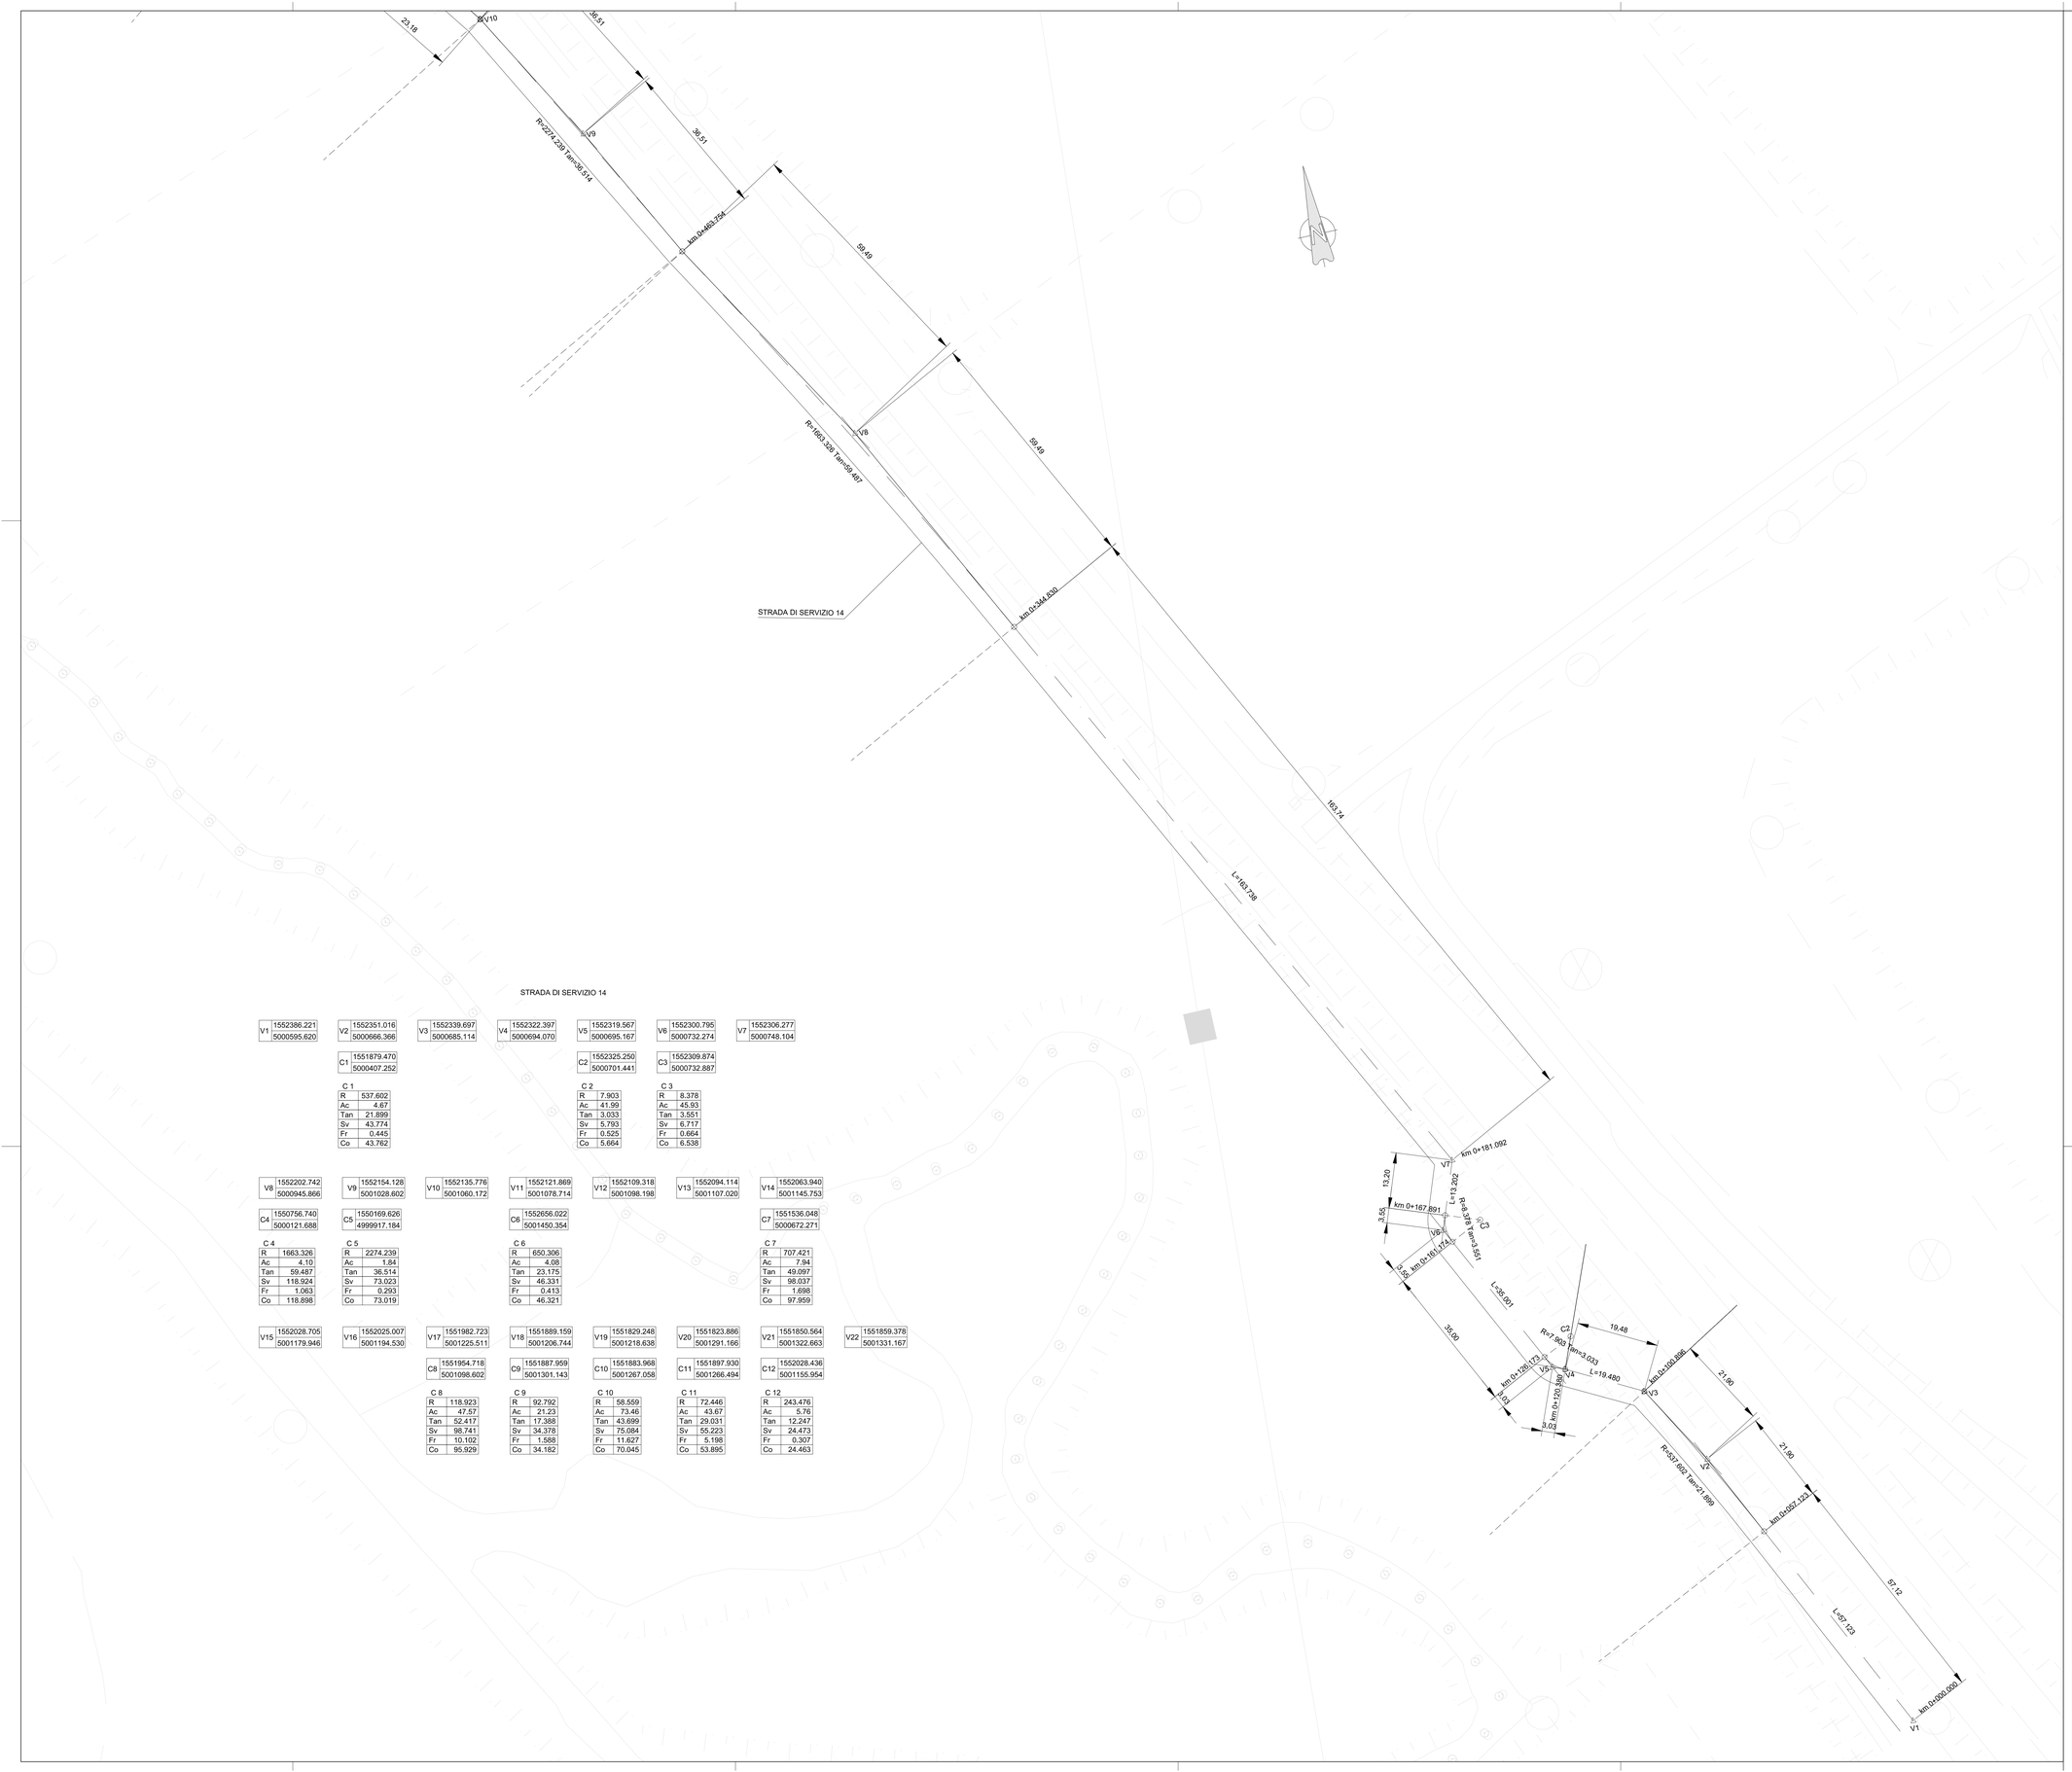

STRADA DI SERVIZIO 14

V1	1552386.221	V2	1552351.016	V3	1552339.697	V4	1552322.397	V5	1552319.567	V6	1552300.795	V7	1552306.277
	5000595.620		5000666.366		5000685.114		5000694.070		5000695.167		5000732.274		5000748.104
		C1	1551879.470					C2	1552325.250	C3	1552309.874		
			5000407.252						5000701.441		5000732.887		

C 1	
R	537.602
Ac	4.67
Tan	21.899
Sv	43.774
Fr	0.445
Co	43.762

C 2	
R	7.903
Ac	41.99
Tan	3.033
Sv	5.793
Fr	0.525
Co	5.664

C 3	
R	8.378
Ac	45.93
Tan	3.551
Sv	6.717
Fr	0.664
Co	6.538

V8	1552202.742	V9	1552154.128	V10	1552135.776	V11	1552121.869	V12	1552109.318	V13	1552094.114	V14	1552063.940
	5000945.866		5001028.602		5001060.172		5001078.714		5001098.198		5001107.020		5001145.753
C4	1550756.740	C5	1550169.626			C6	1552656.022					C7	1551536.048
	5000121.688		4999917.184				5001450.354						5000672.271

C 4	
R	1683.326
Ac	4.10
Tan	59.487
Sv	118.924
Fr	1.063
Co	118.898

C 5	
R	2274.239
Ac	1.84
Tan	36.514
Sv	73.023
Fr	0.293
Co	73.019

C 6	
R	650.306
Ac	4.08
Tan	23.175
Sv	46.331
Fr	0.413
Co	46.321

C 7	
R	707.421
Ac	7.94
Tan	49.097
Sv	98.037
Fr	1.698
Co	97.959

V15	1552028.705	V16	1552025.007	V17	1551982.723	V18	1551889.159	V19	1551829.248	V20	1551823.886	V21	1551850.564	V22	1551859.378
	5001179.946		5001194.530		5001225.511		5001206.744		5001218.638		5001291.166		5001322.663		5001331.167
				C8	1551954.718	C9	1551887.959	C10	1551883.968	C11	1551897.930	C12	1552028.436		
					5001098.602		5001301.143		5001267.058		5001266.494		5001155.954		

C 8	
R	118.923
Ac	47.57
Tan	52.417
Sv	98.741
Fr	10.102
Co	95.929

C 9	
R	92.792
Ac	21.23
Tan	17.388
Sv	34.378
Fr	1.588
Co	34.162

C 10	
R	58.559
Ac	73.46
Tan	43.699
Sv	75.084
Fr	11.627
Co	70.045

C 11	
R	72.446
Ac	43.67
Tan	29.031
Sv	55.223
Fr	5.198
Co	53.895

C 12	
R	243.476
Ac	5.76
Tan	12.247
Sv	24.473
Fr	0.307
Co	24.463

QUADRO DI UNIONE

1:20.000

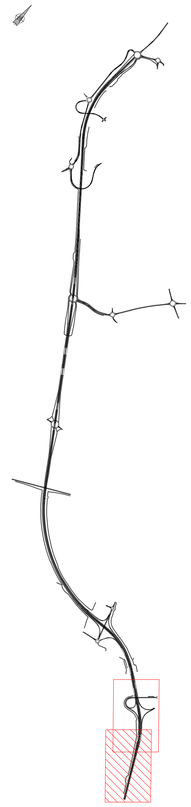

ANAS S.p.A.

Direzione Progettazione e Realizzazione Lavori

S.S. N. 9 "VIA EMILIA"
VARIANTE DI CASALPUSTERLENGO ED ELIMINAZIONE PASSAGGIO A LIVELLO SULLA S.P. EX S.S. N.234

PROGETTO ESECUTIVO

STUDIO CORONA Ing. Renato Vaira Ordine Ingl Bologna, 8 Torino e Provincia n° 4682 A1	ING. RENATO DEL PRETE Ing. Renato Del Prete Ordine Ingl Foggia, 4 Bari e provincia n° 3073	DOTT. GEOL. DANILO GALLO Dott. Geol. Danilo Gallo Ordine dei Geologi della Regione Puglia n° 396	INTEGRAZIONE PRESTAZIONI Ing. Renato Del Prete
LTI Ingegneria del Territorio s.r.l. Ing. Valerio Bajetti Ordine Ingl Roma, 8 Roma e provincia n° A-5821	SETAC SU Servizi & Ingegneria Trasporti Ambiente Costruzioni Prof. Ing. Luigi Monterisi Bari e provincia n° 1771	EG E&G Engineering & Graphics S.r.l. Ing. Gabriele Incecchi Ordine Ingl Roma, 8 Roma e provincia n° A-31232	PROGETTISTA Ing. Valerio Bajetti (I.T. S.r.l.) PROGETTAZIONE STRADALE Ing. Gaetano Ranieri (GeAM S.r.l.) PROGETTAZIONE IDRAULICA Ing. Fabrizio Bajetti (I.T. S.r.l.)
CONSORZIO UNING SOCIETÀ DI INGEGNERIA GeAM. Prof. Ing. Matteo Ranieri Ordine Ingl Roma, 8 Roma e provincia n° 9000 A	ECOPLAN Arch. Nicoletta Fratini Ordine Arch Bari, 6 Bari e provincia n° 1100	ARKE' INGEGNERIA S.r.l. Ing. Gioacchino Angarano Ordine Ingl Bari, 8 Bari e provincia n° 2204	PROGETTAZIONE OPERE D'ARTE MAGGIORI Ing. Renato Vaira (Studio Corona S.r.l.) PROGETTAZIONE OPERE D'ARTE MINORI Ing. Nicola Ligas (I.T. S.r.l.) COMPUTI Ing. Valerio Bajetti (I.T. S.r.l.) CANTIERISTICA Ing. Gaetano Ranieri (GeAM S.r.l.) GEOLOGIA Dott. Danilo Gallo GEOTECNICA Ing. Gianfranco Sodero (Studio Corona S.r.l.) AMBIENTE Dott. Emilio Macchi (ECOPLAN S.r.l.) SICUREZZA Ing. Gaetano Ranieri (GeAM S.r.l.)

VISTO: IL RESPONSABILE DEL PROCEDIMENTO	IL RESPONSABILE DELLA INTEGRAZIONE DELLE PRESTAZIONI SPECIALISTICHE	PROGETTISTA	GEOLOGO	IL COORDINATORE DELLA SICUREZZA IN FASE DI PROGETTAZIONE
Dott. Ing. Fabrizio CARDONE	Ing. Renato DEL PRETE	Ing. Valerio BAJETTI	Dott. Danilo GALLO	Ing. Gaetano RANIERI

DP35	D - DP - STRADE DI SERVIZIO PLANIMETRIA DI TRACCIAMENTO - STRADE DI SERVIZIO 14 E 16 - TAVOLA 01 DI 02		
CODICE PROGETTO PROGETTO: COMI — LIV. PROG.: E — N. PROG.: 1701	NOME FILE: DP35-36-S00PS00TRAPT20-21_A.dwg CODICE ELAB.: S00PS00TRAPT20	REVISIONE: A	SCALA: 1:500

REV.	DESCRIZIONE	DATA	REDATTO	VERIFICATO	APPROVATO
D					
C					
B					
A	EMISSIONE	LUGLIO 2018	ING. LUIGI IACOVELLI	PROF. ING. LUIGI MONTERISI	ING. VALERIO BAJETTI