

**S.S. N. 9 "VIA EMILIA"**  
**VARIANTE DI CASALPUSTERLENGO ED ELIMINAZIONE**  
**PASSAGGIO A LIVELLO SULLA S.P. EX S.S. N.234**

**PROGETTO ESECUTIVO**

  Ing. Renato Vaira (Ordine degli Ingg. di Torino e Provincia n° 4663 W)	ING. RENATO DEL PRETE  Ing. Renato Del Prete Ordine degli Ingg. di Bari e provincia n° 5073	DOTT. GEOL. DANILO GALLO  Dott. Geol. Danilo Gallo Ordine dei Geologi della Regione Puglia n° 588	INTEGRAZIONE PRESTAZIONI	PROGETTISTA
			Ing. Renato Del Prete	Ing. Valerio Bajetti (I.T. S.r.l.)
  Ing. Valerio Bajetti Ordine degli Ingg. di Roma e provincia n° A-26211	SETAC Srl Servizi & Engineering Trasporti Ambiente Costruzioni  Prof. Ing. Luigi Monterisi Ordine degli Ingg. di Bari e provincia n° 1771	  E&G Engineering & Graphics S.r.l.  Ing. Gabriele Incecchi Ordine degli Ingg. di Roma e provincia n° A-12102	PROGETTAZIONE STRADALE	PROGETTAZIONE IDRAULICA
			Ing. Gaetano Ranieri (Ga&M S.r.l.)	Ing. Fabrizio Bajetti (I.T. S.r.l.)
  Prof. Ing. Matteo Ranieri Ordine degli Ingg. di Bari e provincia n° 1137	ECOPLAN Arch. Nicoletta Frattini Ordine degli Arch. di Torino e provincia n° A-8433	ARKE' INGEGNERIA s.r.l. Ing. Gioacchino Angarano Ordine degli Ingg. di Bari e provincia n° 5970	PROGETTAZIONE OPERE D'ARTE MAGGIORI	PROGETTAZIONE OPERE D'ARTE MINORI
			Ing. Renato Vaira (Studio Corona S.r.l.)	Ing. Nicola Ligas (I.T. S.r.l.)
VISTO: IL RESPONSABILE DEL PROCEDIMENTO    Dott. Ing. Fabrizio CARDONE	IL RESPONSABILE DELLA INTEGRAZIONE DELLE PRESTAZIONI SPECIALISTICHE    Ing. Renato DEL PRETE	PROGETTISTA    Ing. Valerio BAJETTI	GEOLOGO    Dott. Danilo GALLO	IL COORDINATORE DELLA SICUREZZA IN FASE DI PROGETTAZIONE    Ing. Gaetano RANIERI
GEOLOGIA Dott. Danilo Gallo	GEOTECNICA Ing. Gianfranco Sodero (Studio Corona S.r.l.)	AMBIENTE Dott. Emilio Macchi (ECOPLAN S.r.l.)	SICUREZZA Ing. Gaetano Ranieri (Ga&M S.r.l.)	


**DP69**

**D - DP - STRADE DI SERVIZIO**

SEZIONI TRASVERSALI STRADA DI SERVIZIO 6


CODICE PROGETTO			NOME FILE		REVISIONE	SCALA:
PROGETTO	LIV. PROG.	N. PROG.	DP69-S00PS00TRASZ07_A.dwg			
COMI	E	1701	CODICE ELAB. S00PS00TRASZ07		A	1:200
D						
C						
B						
A	EMISSIONE		LUGLIO 2018	ING. LUIGI IACOVELLI	PROF. ING. LUIGI MONTERISI	ING. VALERIO BAJETTI
REV.	DESCRIZIONE		DATA	REDATTO	VERIFICATO	APPROVATO

PROFILO	STR_6
SEZIONE	STR6 - 1
PROGRESSIVA	0.00
A RILEVATO	m <sup>2</sup> 0.27
B STERRO	m <sup>2</sup> 0.05
MG MISTO GRANULARE	m <sup>2</sup> 2.30

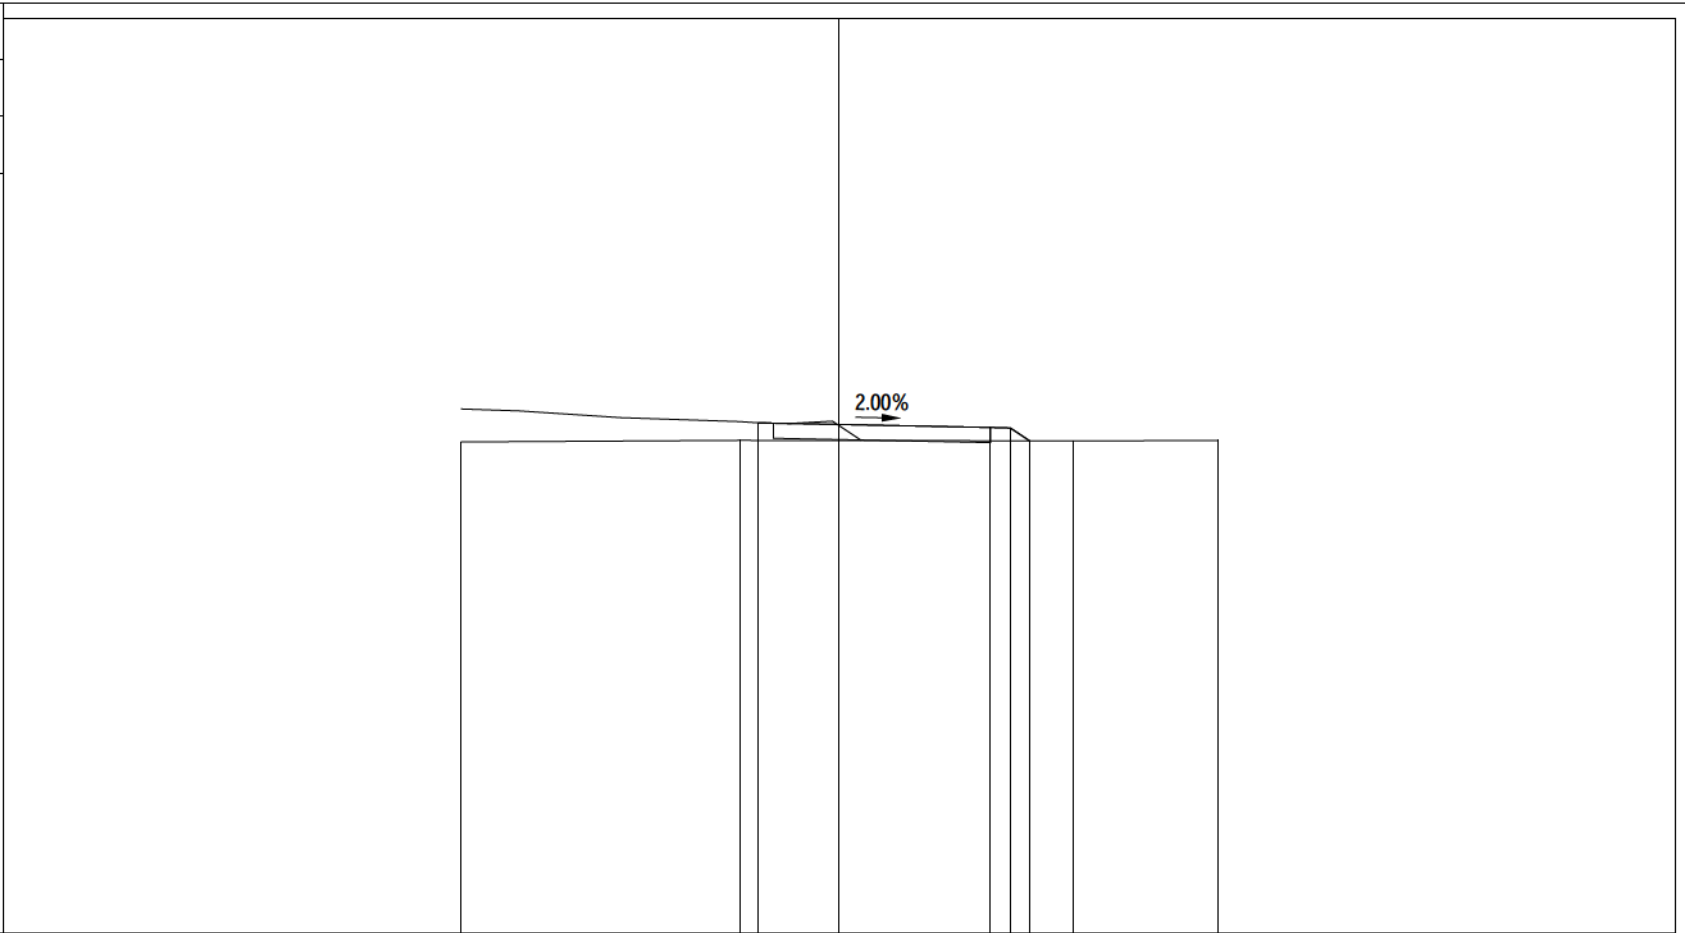


PROGRESSIVE TERRENO	-10.00	-2.62	6.20	10.00
PARZIALI TERRENO		7.38	8.82	3.80
QUOTE TERRENO	62.98	63.02	63.01	63.02
PROGRESSIVE PROGETTO		-2.15	4.00	4.52
PARZIALI PROGETTO		6.15	0.52	0.51
QUOTE PROGETTO	63.49	63.37	63.35	63.01

PROFILO	STR_6
SEZIONE	STR6 - 2
PROGRESSIVA	12.65
A RILEVATO	m <sup>2</sup> 0.17
B STERRO	m <sup>2</sup> 0.46
MG MISTO GRANULARE	m <sup>2</sup> 2.33

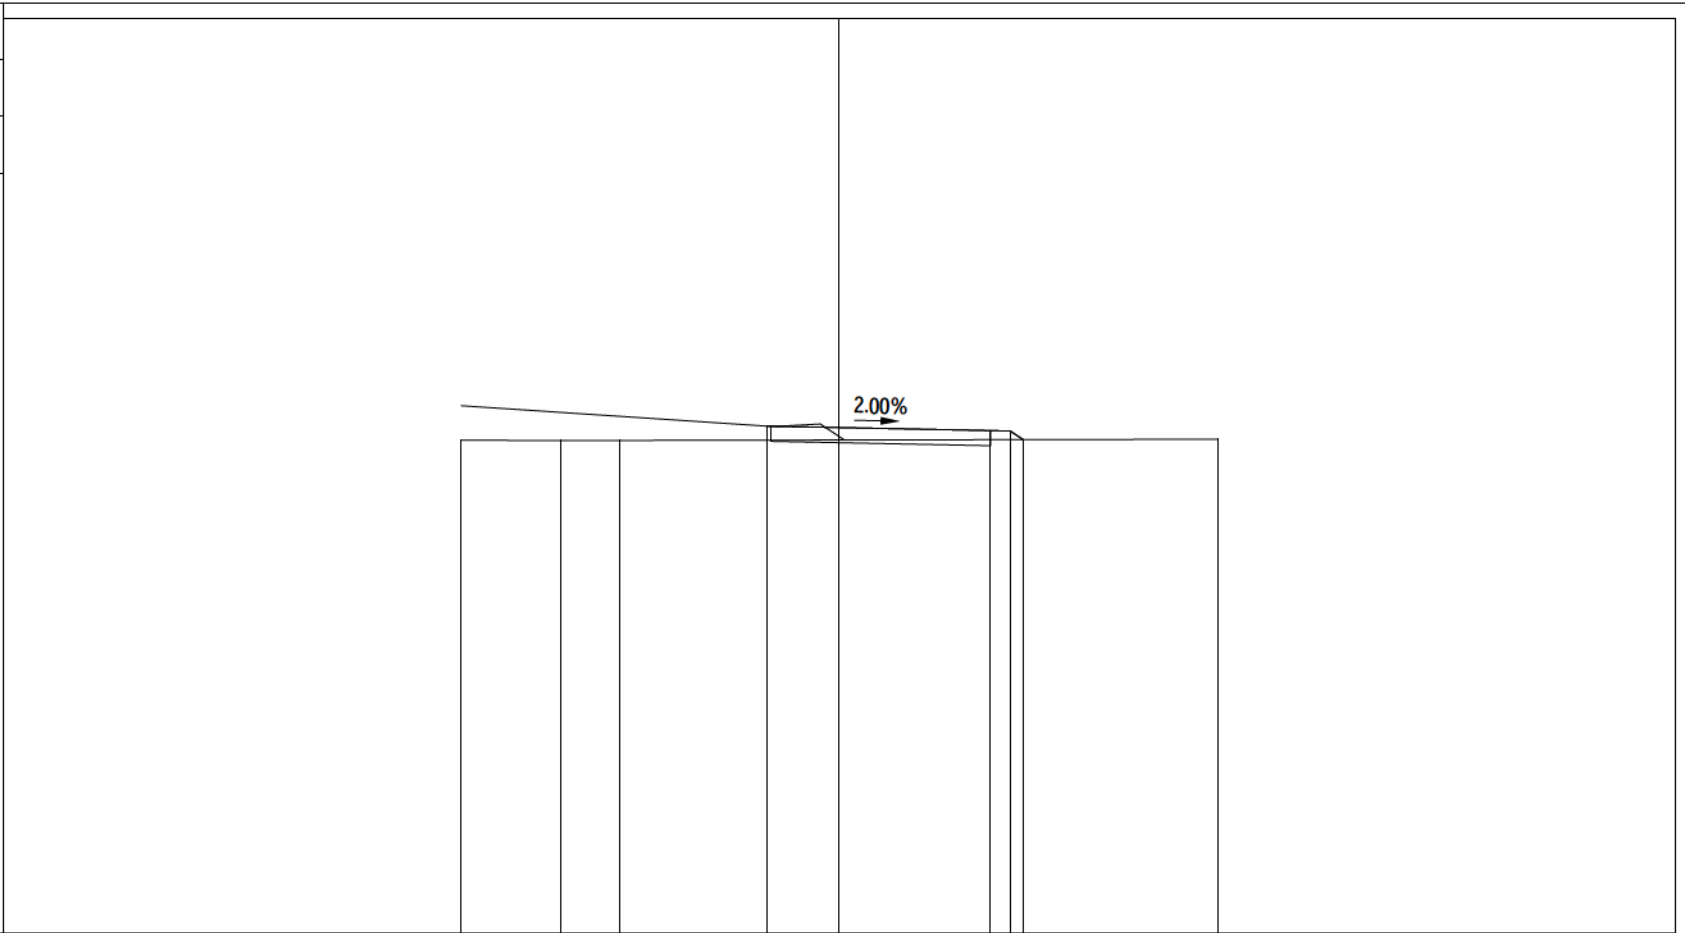


PROGRESSIVE TERRENO	-10.00	-7.37	-5.81		10.00
PARZIALI TERRENO		2.63	1.56		15.81
QUOTE TERRENO	63.02	63.02	63.02		63.05
PROGRESSIVE PROGETTO				-1.92	4.00 4.53 4.87
PARZIALI PROGETTO				5.92	0.53 0.34
QUOTE PROGETTO				63.40	63.28 63.27 63.04

PROFILO	STR_6
SEZIONE	STR6 - 3
PROGRESSIVA	12.71
A RILEVATO	m <sup>2</sup> 0.26
B STERRO	m <sup>2</sup> 0.30
MG MISTO GRANULARE	m <sup>2</sup> 1.60

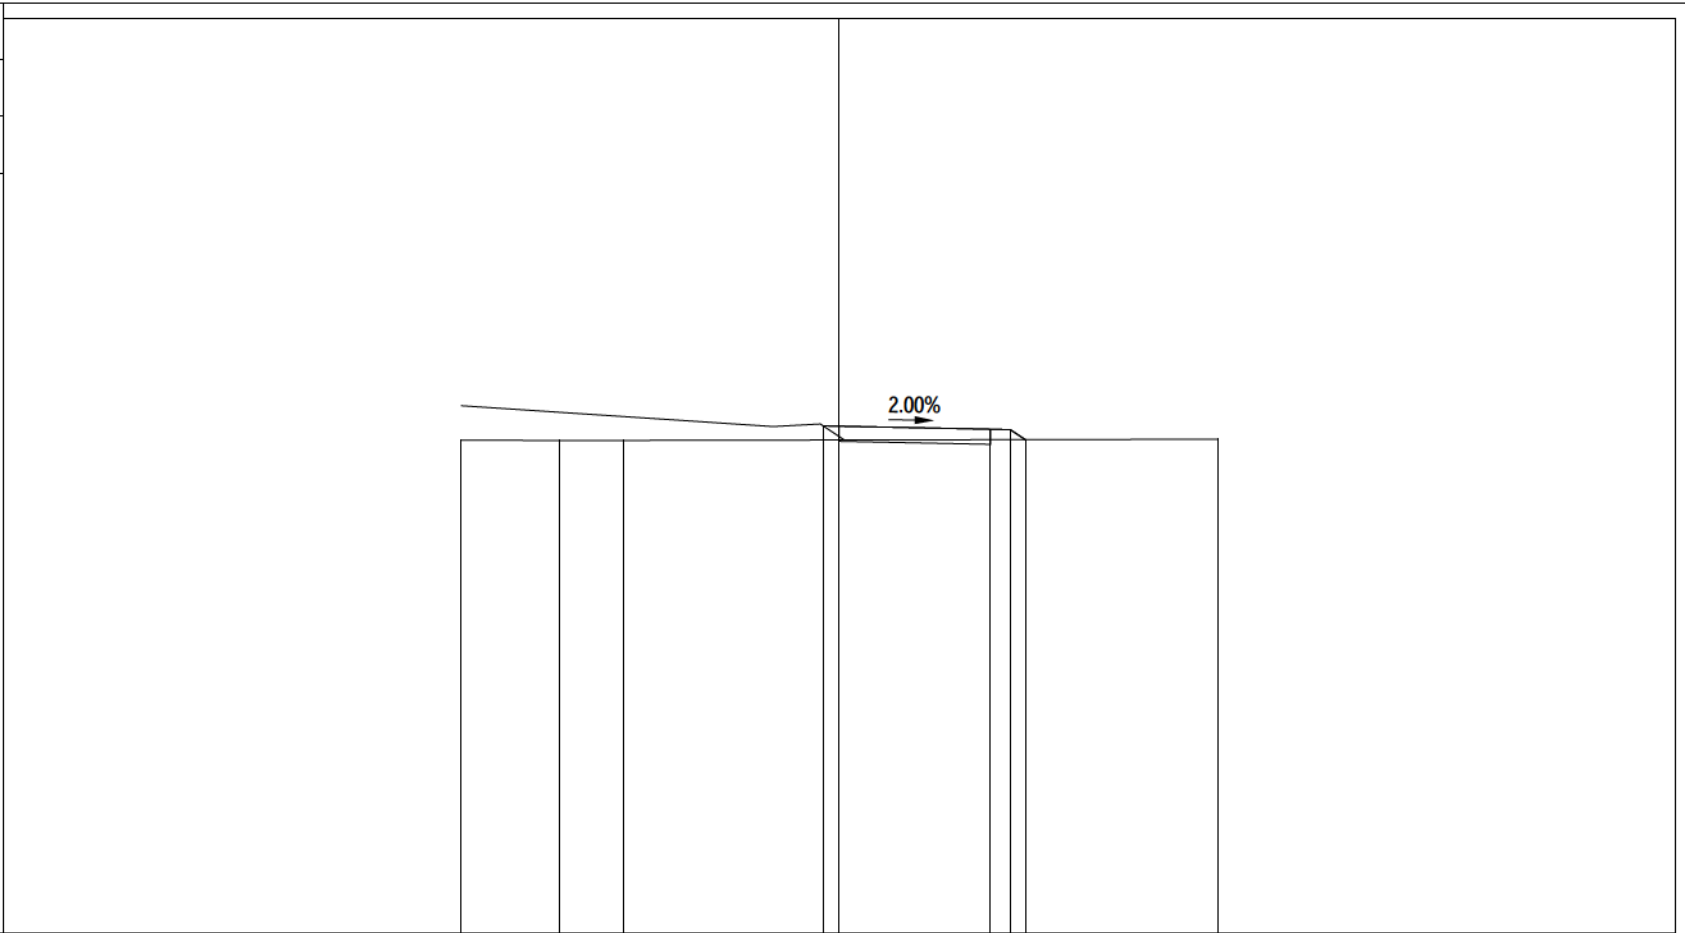

PROGRESSIVE TERRENO	-10.00	-7.39	-5.72		10.00
PARZIALI TERRENO		2.61	1.67		15.72
QUOTE TERRENO	63.03	63.02	63.02		63.05
PROGRESSIVE PROGETTO				-0.42	4.00 4.53 4.92
PARZIALI PROGETTO				4.42	0.53 0.39
QUOTE PROGETTO				63.41	63.32 63.31 63.04

PROFILO	STR_6
SEZIONE	STR6 - 4
PROGRESSIVA	27.53
A RILEVATO	m <sup>2</sup> 0.24
B STERRO	m <sup>2</sup> 0.30
MG MISTO GRANULARE	m <sup>2</sup> 1.60

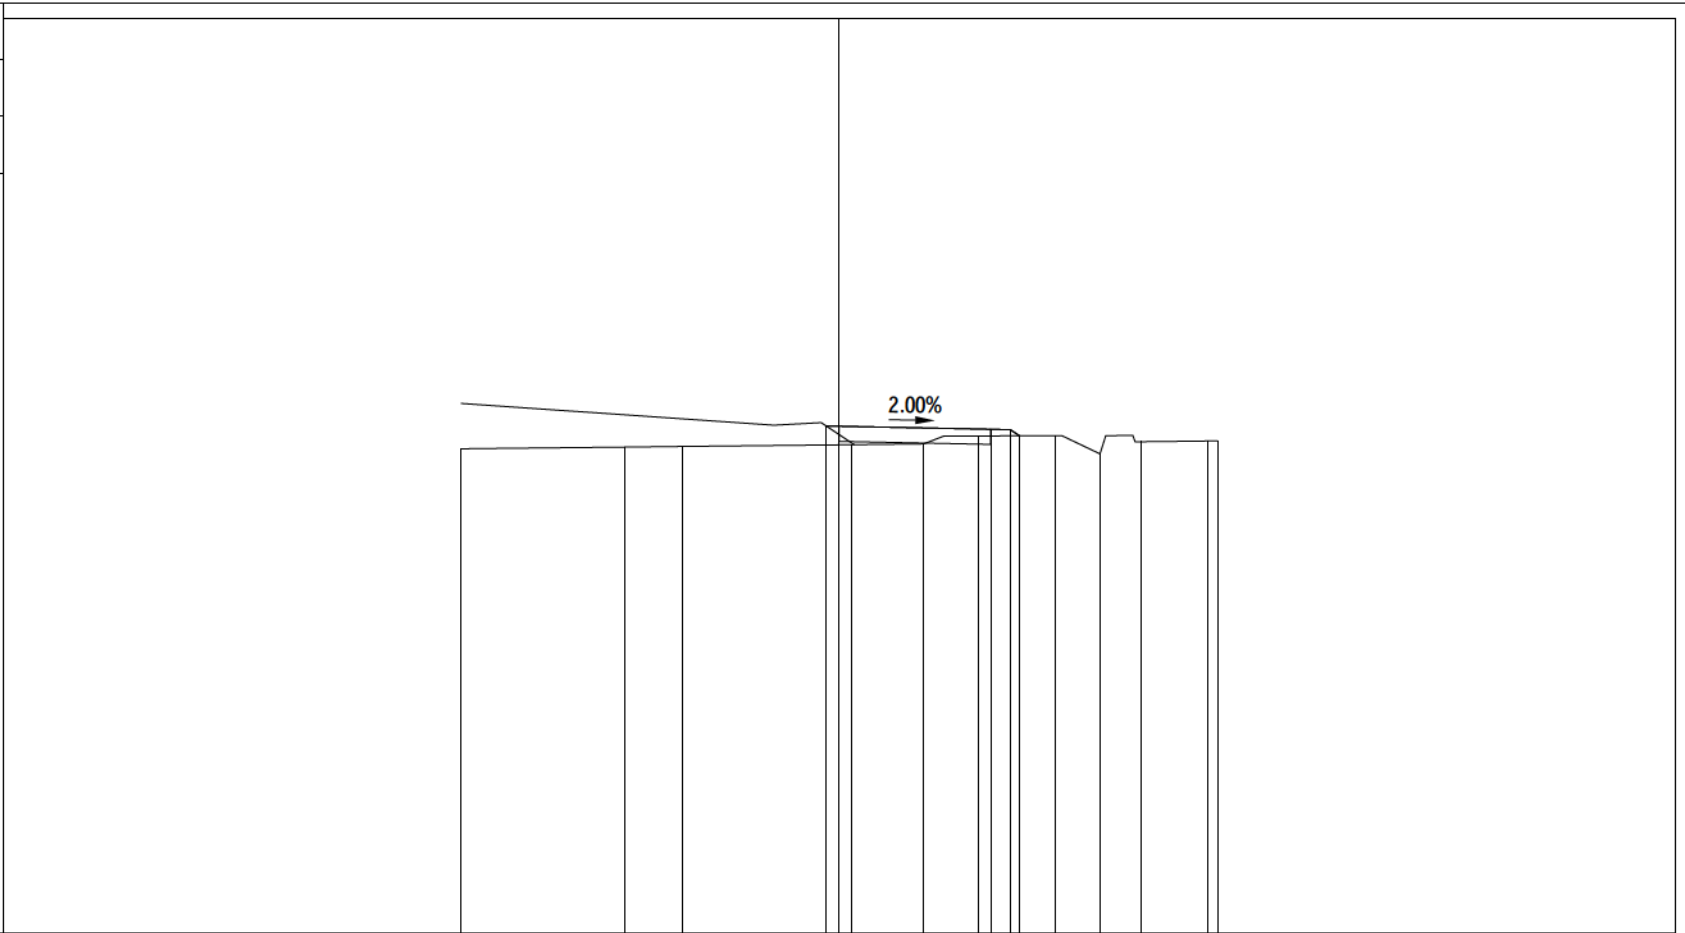


PROGRESSIVE TERRENO	-10.00	-5.69	-4.16	0.34	2.23	3.69	5.70	6.90	8.00	9.75	10.00
PARZIALI TERRENO		4.31	1.53	4.50	1.89	1.46	2.01	1.20	1.10	1.75	0.25
QUOTE TERRENO	62.80	62.85	62.86	62.91	62.93	63.14	63.15	62.67	62.99	63.01	63.01
PROGRESSIVE PROGETTO				-0.35		4.00	4.53	4.77			
PARZIALI PROGETTO				4.35		0.53	0.24				
QUOTE PROGETTO				63.40		63.32	63.30	63.14			

50


200  
200

PROFILO	STR_6
SEZIONE	STR6 - 5
PROGRESSIVA	55.06
A RILEVATO	m <sup>2</sup> 0.18
B STERRO	m <sup>2</sup> 0.56
MG MISTO GRANULARE	m <sup>2</sup> 1.62

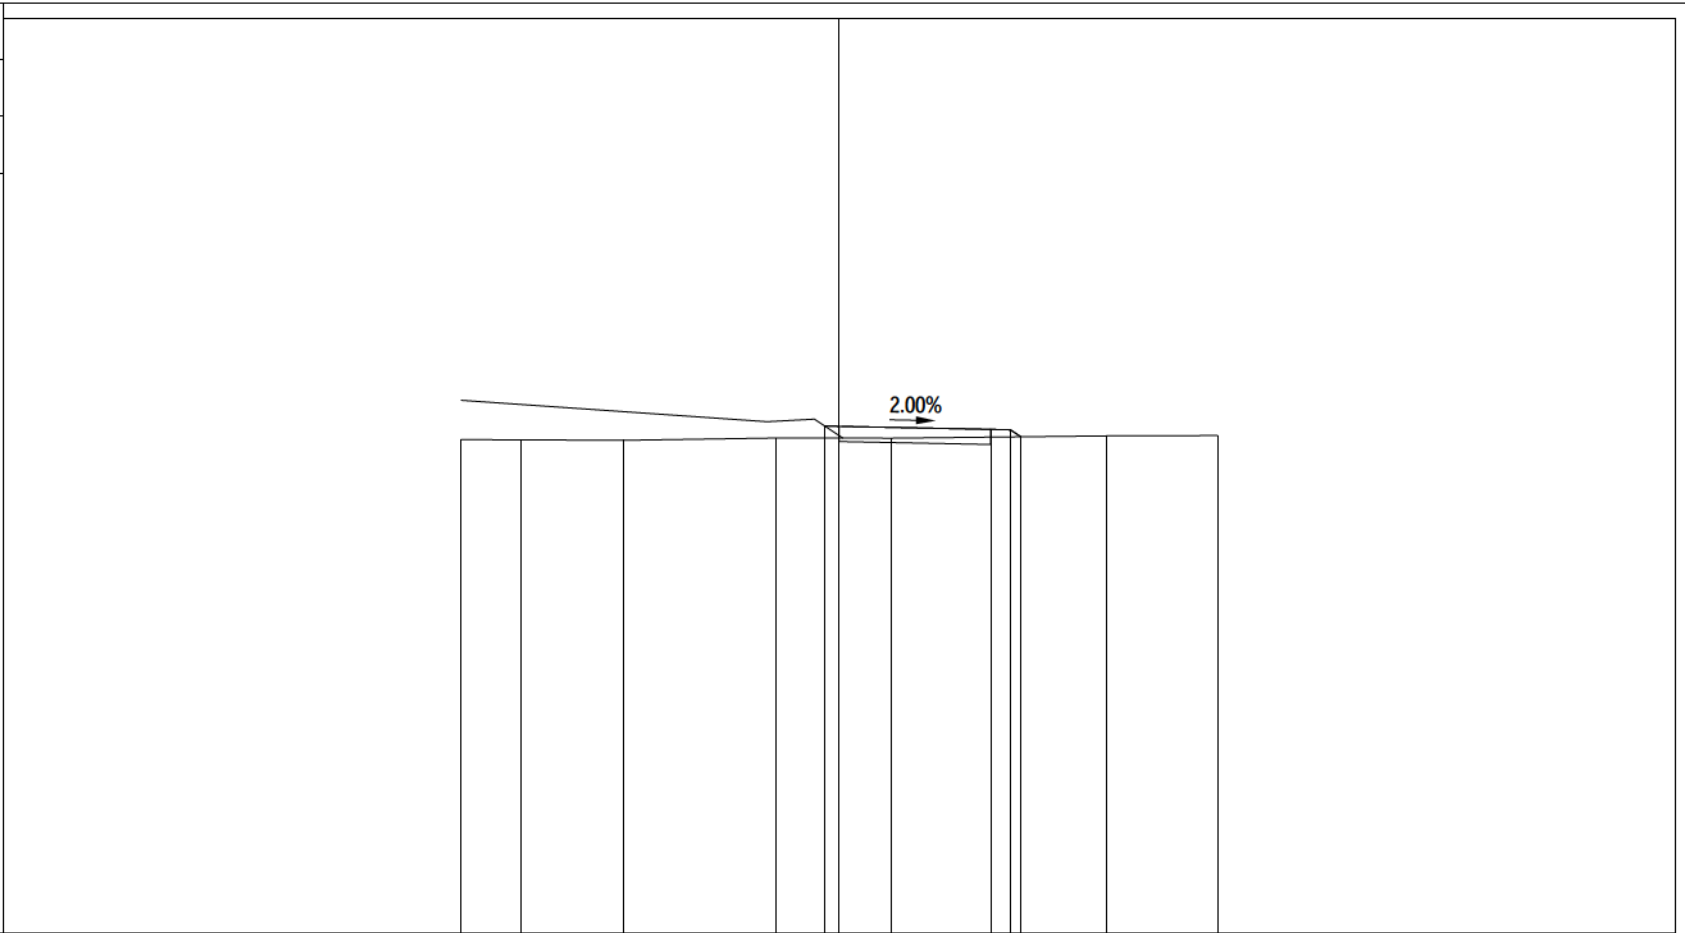


PROGRESSIVE TERRENO	-10.00	-8.43	-5.70	-1.66	1.39	7.07	10.00
PARZIALI TERRENO	1.57	2.73	4.04	3.05	5.68	2.93	
QUOTE TERRENO	63.04	63.04	63.03	63.09	63.08	63.14	63.15
PROGRESSIVE PROGETTO				-0.38		4.01	4.53
PARZIALI PROGETTO				4.39	0.52	0.27	
QUOTE PROGETTO				63.40	63.31	63.30	63.12

PROFILO	STR_6
SEZIONE	STR6 - 6
PROGRESSIVA	82.59
A RILEVATO	m <sup>2</sup> 0.10
B STERRO	m <sup>2</sup> 0.89
MG MISTO GRANULARE	m <sup>2</sup> 1.60

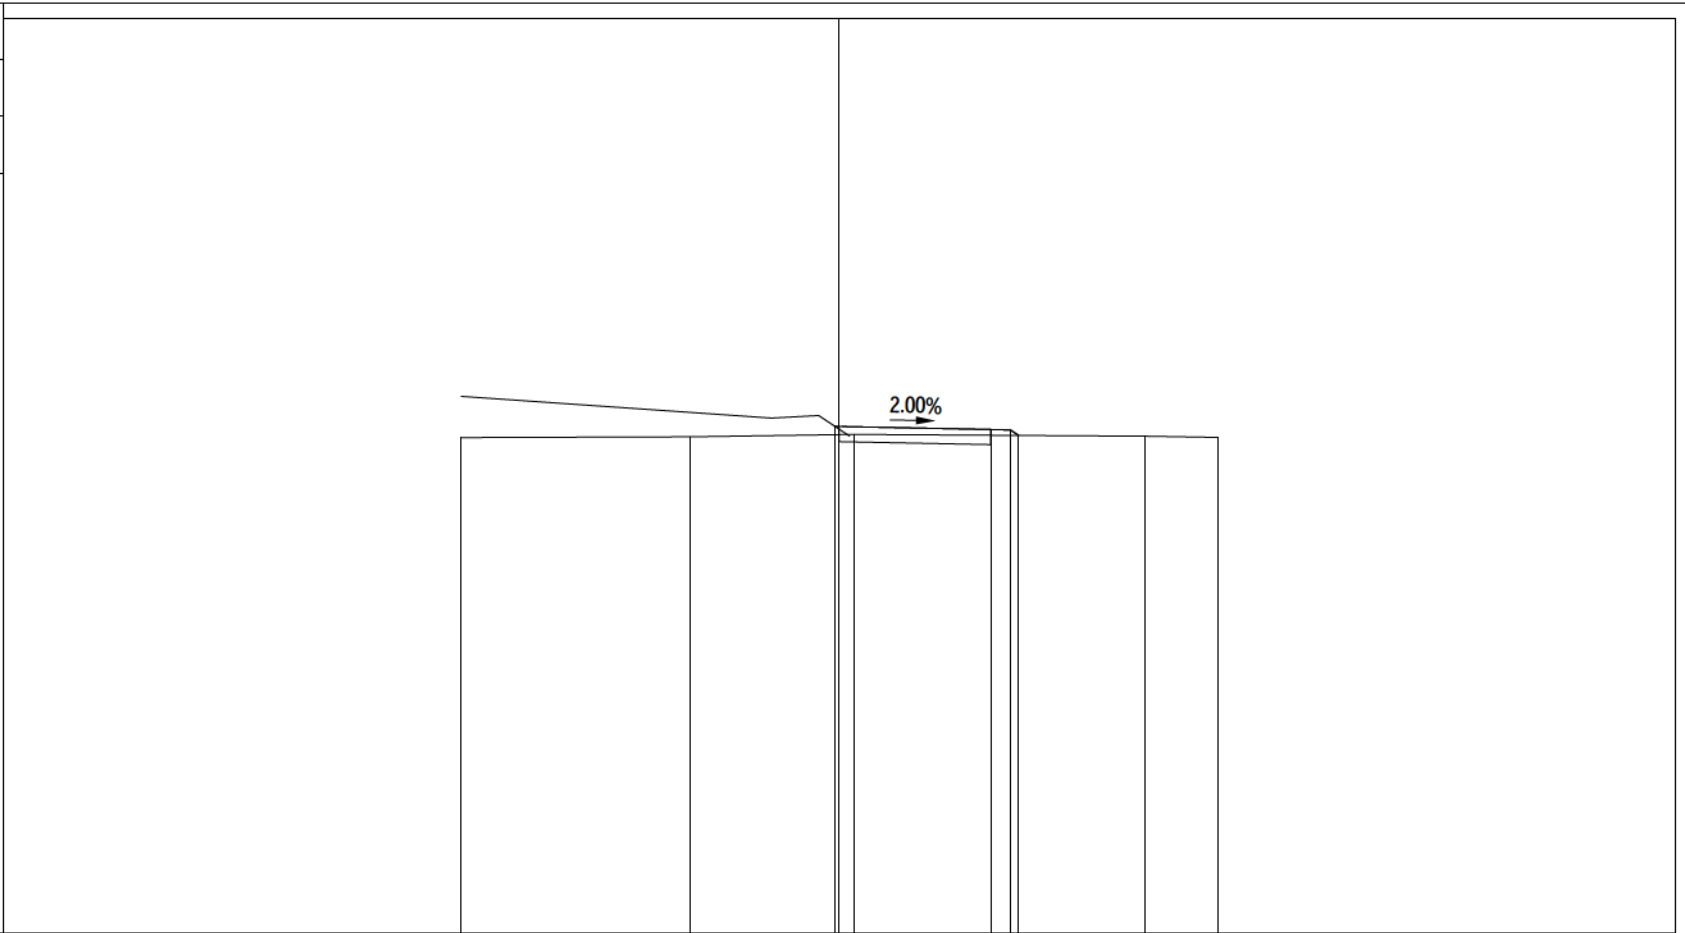

PROGRESSIVE TERRENO	-10.00	-3.94	0.38	8.10	10.00
PARZIALI TERRENO		6.06	4.32	7.72	1.90
QUOTE TERRENO	63.10	63.12	63.18	63.13	63.10
PROGRESSIVE PROGETTO			-0.11	4.00	4.53
PARZIALI PROGETTO			4.11	0.53	0.21
QUOTE PROGETTO			63.39	63.31	63.30


PROFILO	STR_6
SEZIONE	STR6 - 7
PROGRESSIVA	110.12
A RILEVATO	m <sup>2</sup> 0.10
B STERRO	m <sup>2</sup> 0.74
MG MISTO GRANULARE	m <sup>2</sup> 1.60

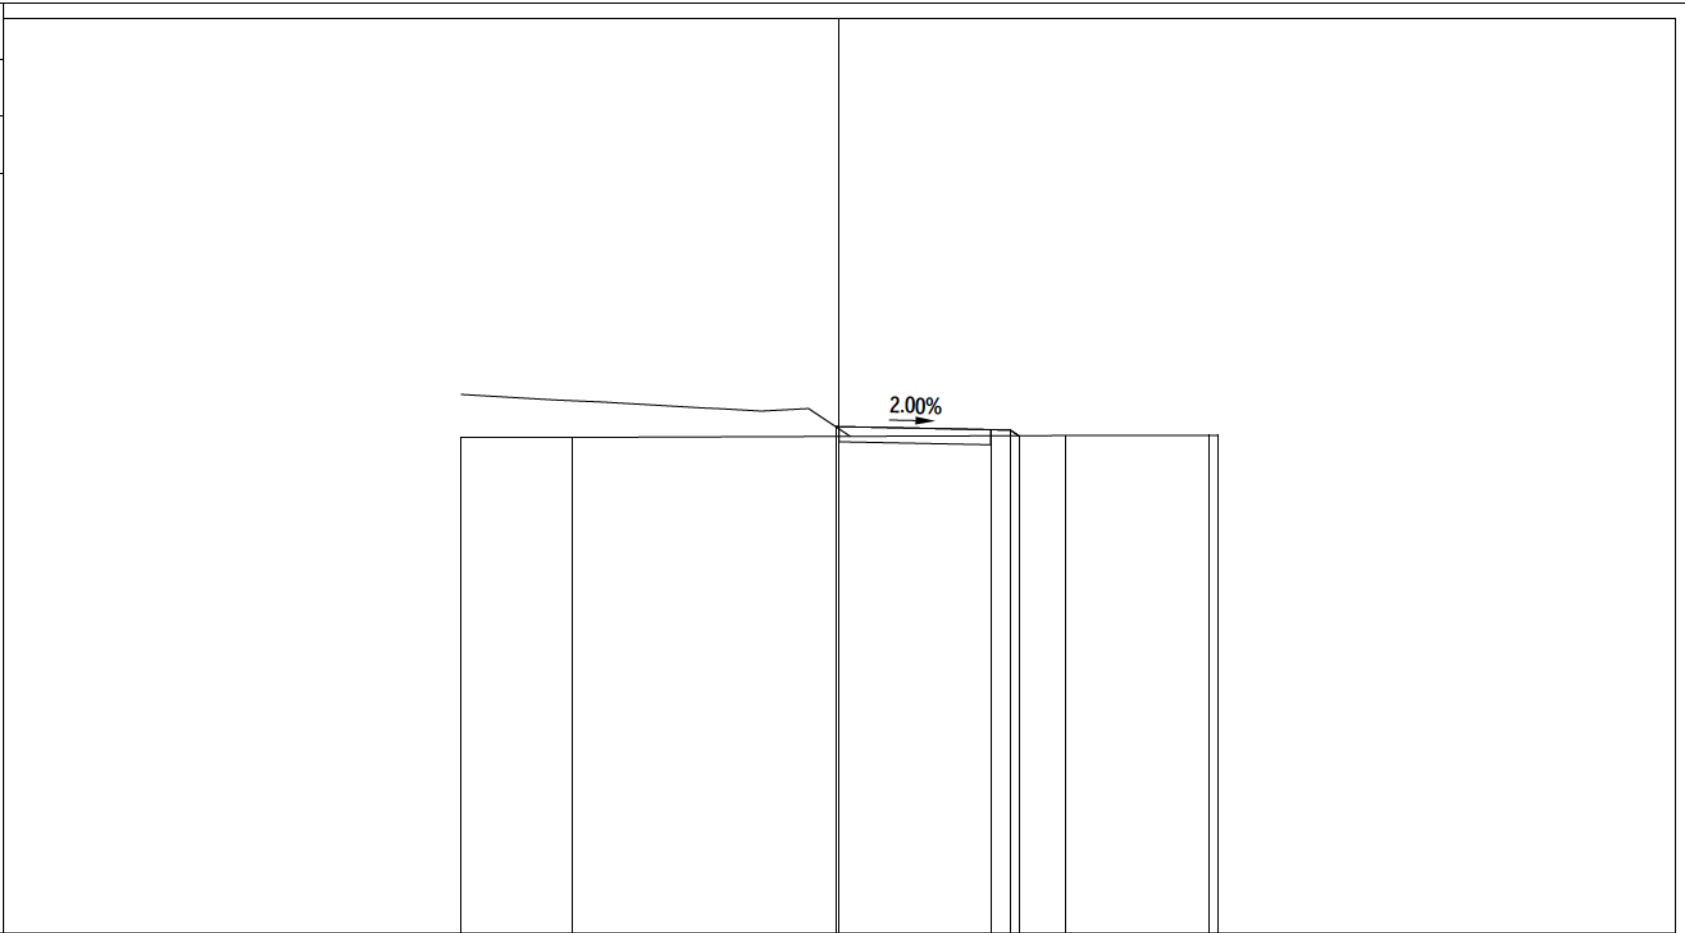

PROGRESSIVE TERRENO	-10.00	-7.07		5.98	9.78	10.00
PARZIALI TERRENO		2.93	13.05		3.80	0.22
QUOTE TERRENO	63.10	63.10		63.15	63.16	63.16
PROGRESSIVE PROGETTO			-0.10		4.00	4.53
PARZIALI PROGETTO			4.10		0.53	0.22
QUOTE PROGETTO			63.39		63.31	63.29




PROFILO	STR_6
SEZIONE	STR6 - 8
PROGRESSIVA	137.15
A RILEVATO	m <sup>2</sup> 0.08
B STERRO	m <sup>2</sup> 0.94
MG MISTO GRANULARE	m <sup>2</sup> 1.60

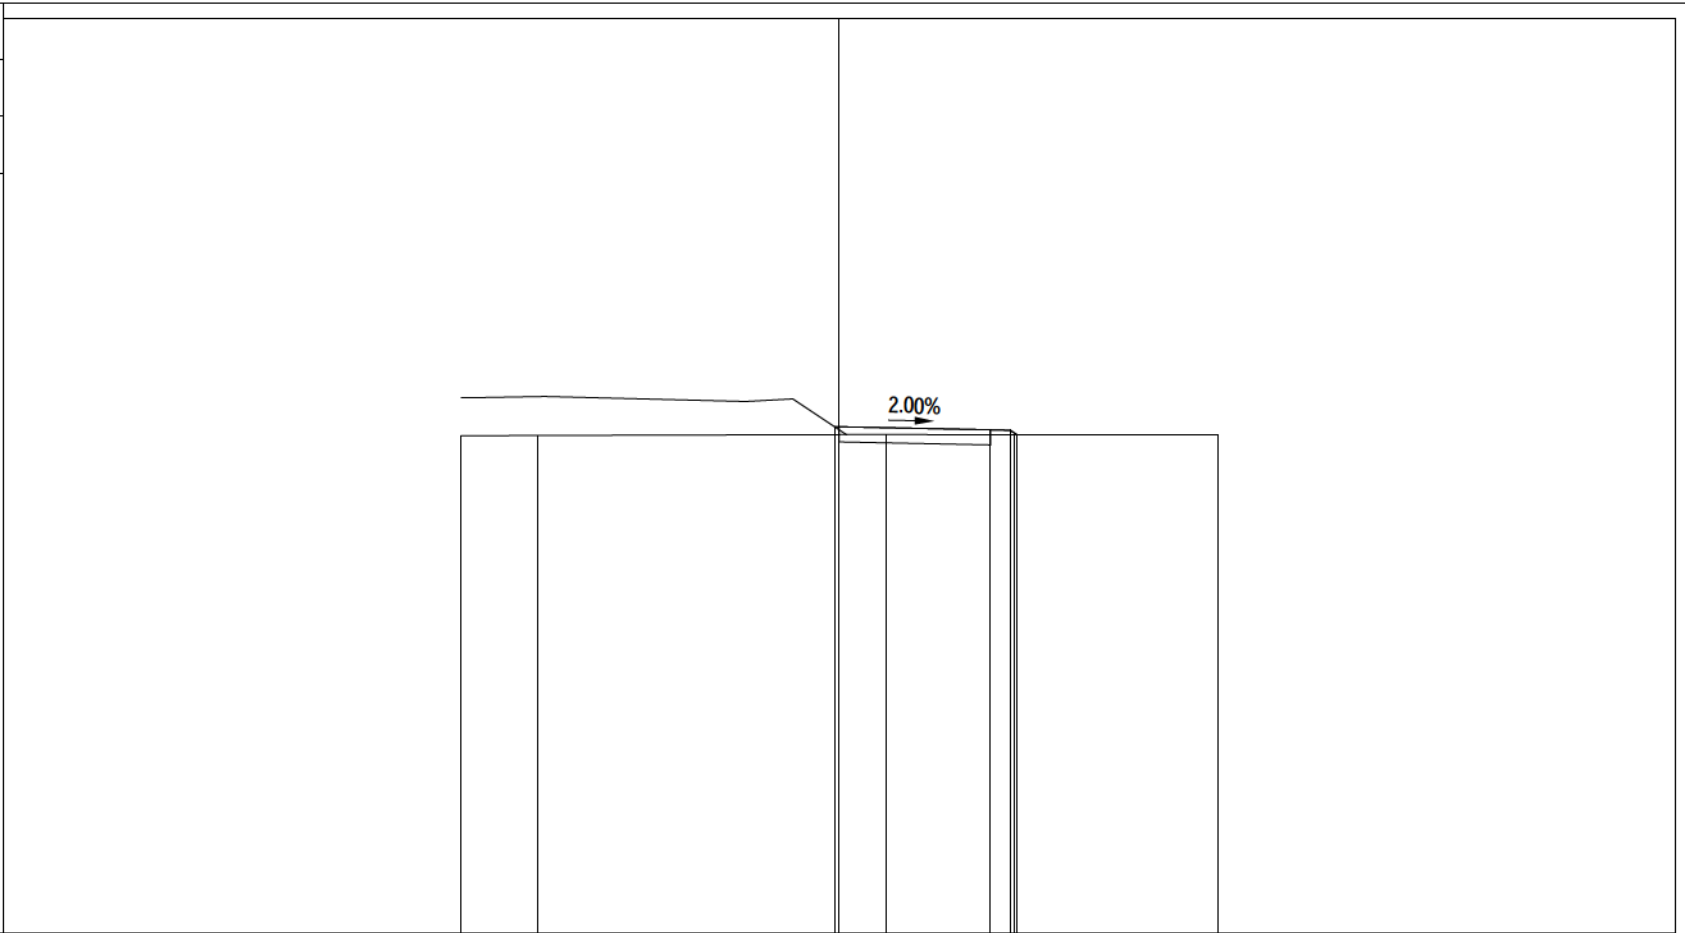


PROGRESSIVE TERRENO	-10.00	-7.99		1.25	4.63	10.00
PARZIALI TERRENO	2.01	9.24	3.38	5.37		
QUOTE TERRENO	63.15	63.15	63.18	63.17	63.17	
PROGRESSIVE PROGETTO			-0.13	4.00	4.52	4.71
PARZIALI PROGETTO			4.13	0.52	0.19	
QUOTE PROGETTO			63.39	63.30	63.29	63.17

PROFILO	STR_6
SEZIONE	STR6 - 9
PROGRESSIVA	162.15
A RILEVATO	m <sup>2</sup> 0.28
B STERRO	m <sup>2</sup> 0.20
MG MISTO GRANULARE	m <sup>2</sup> 1.60

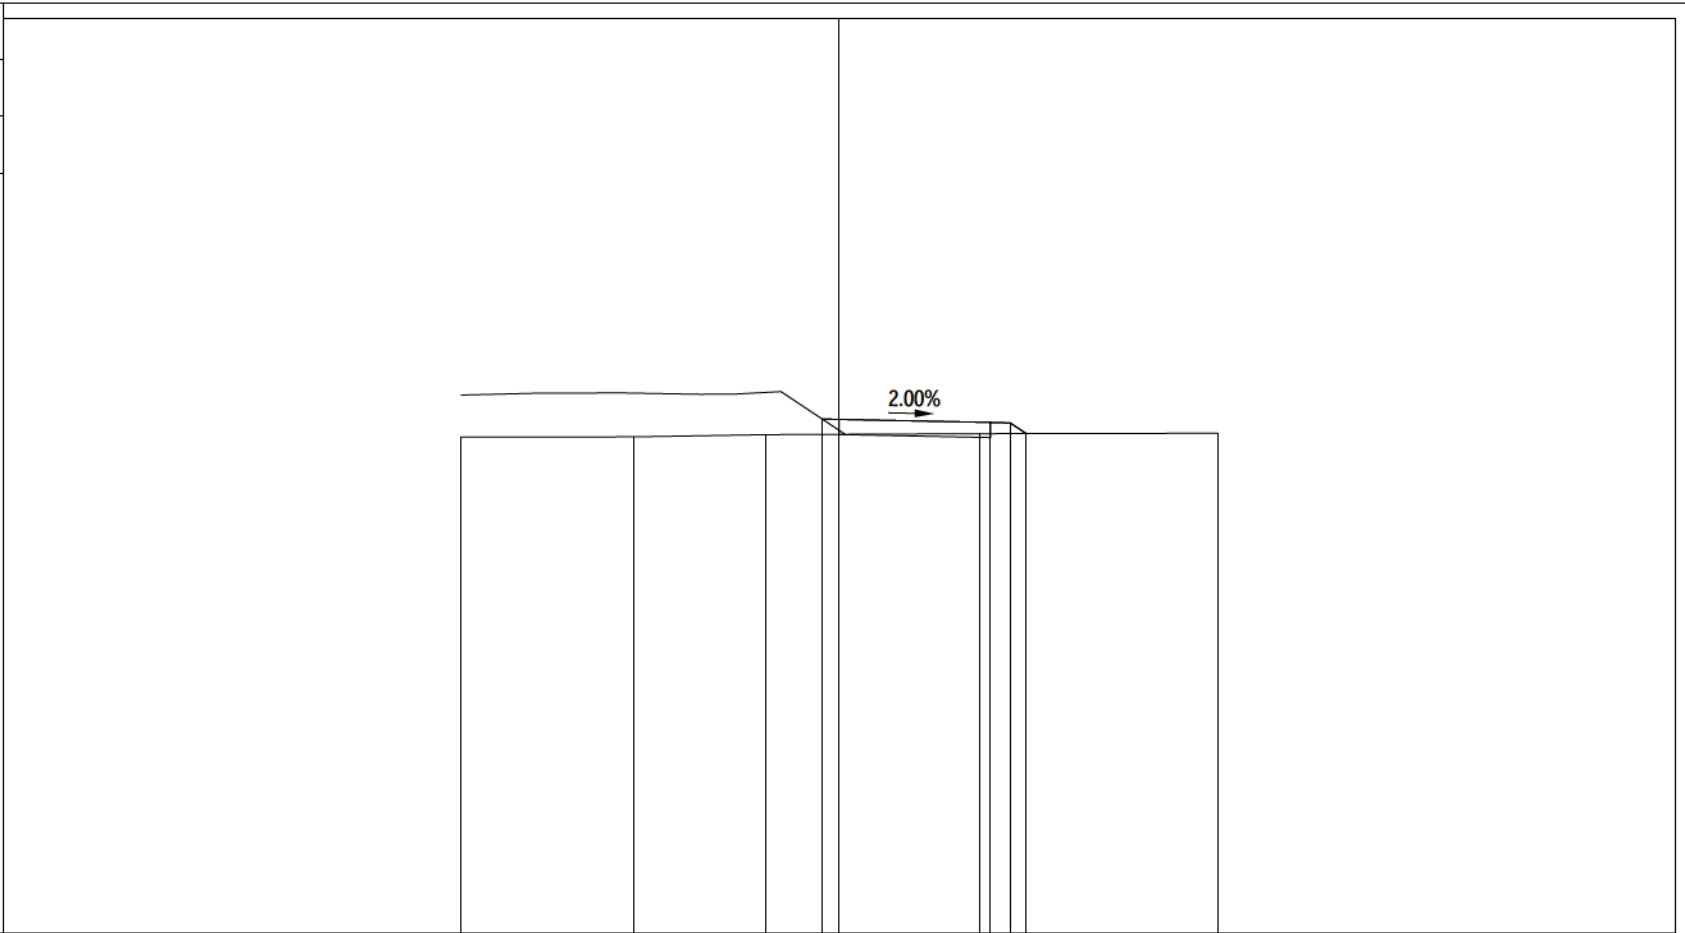


PROGRESSIVE TERRENO	-10.00	-5.42	-1.94	3.70	10.00
PARZIALI TERRENO		4.58	3.48	5.64	6.30
QUOTE TERRENO	63.11	63.12	63.17	63.20	63.21
PROGRESSIVE PROGETTO			-0.45	4.00	4.52
PARZIALI PROGETTO			4.45	0.52	0.43
QUOTE PROGETTO			63.59	63.50	63.49

PROFILO	STR_6
SEZIONE	STR6 - 10
PROGRESSIVA	187.14
A RILEVATO	m <sup>2</sup> 1.29
MG MISTO GRANULARE	m <sup>2</sup> 1.60

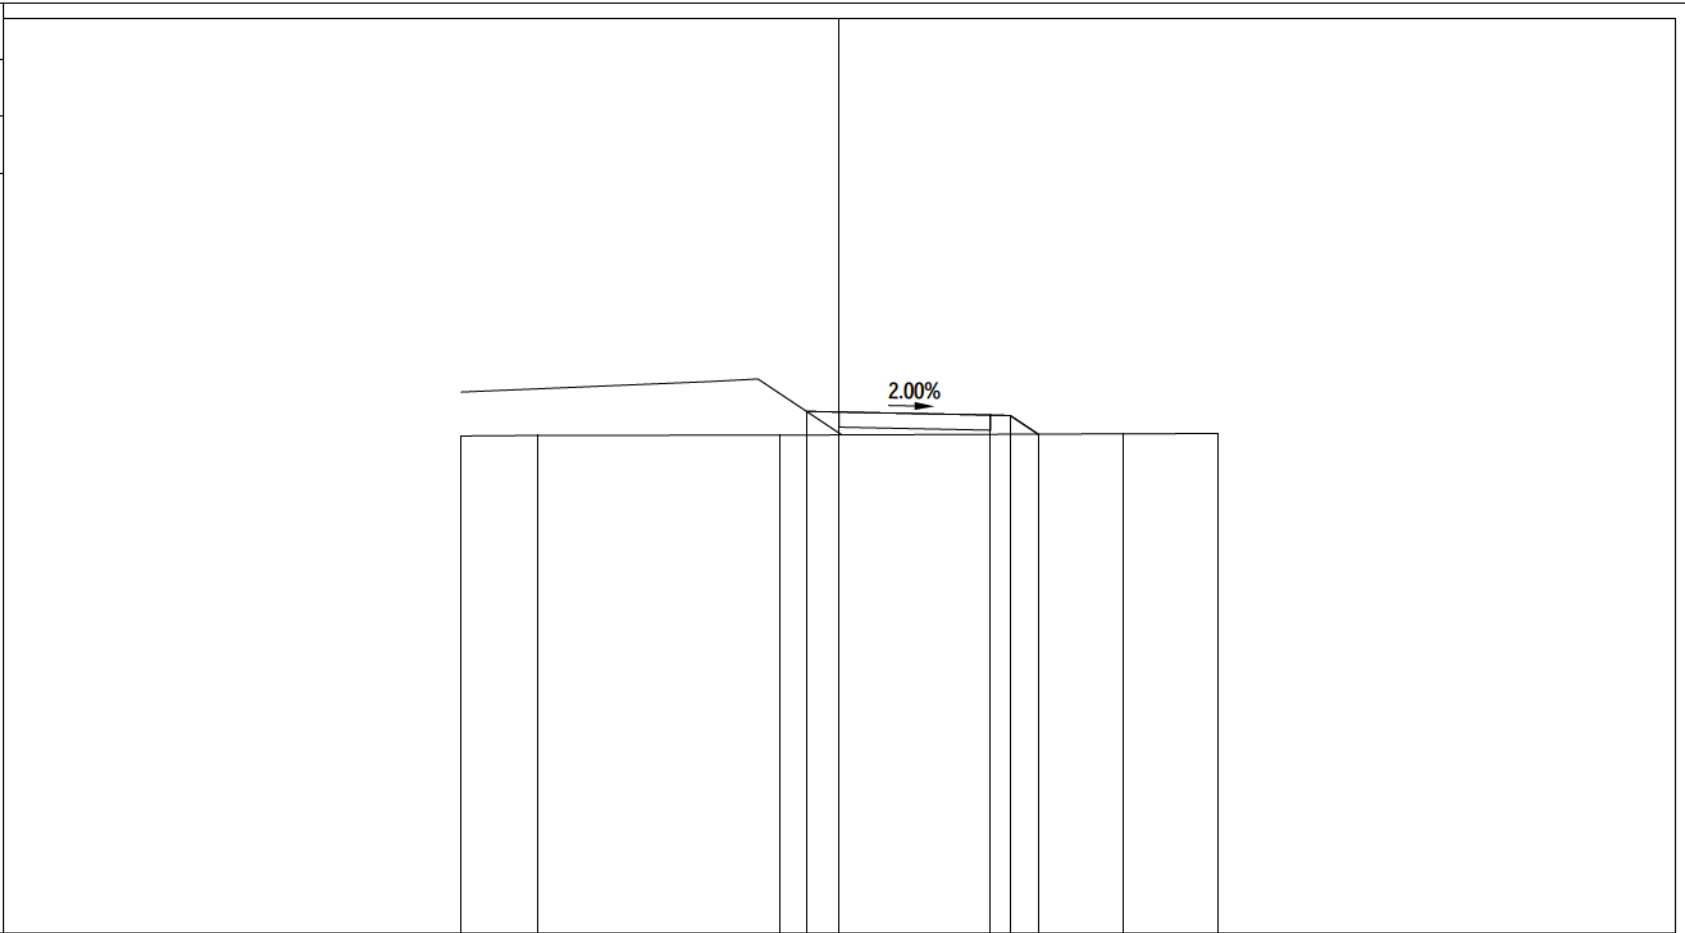


PROGRESSIVE TERRENO	-10.00	-7.96	-1.58		7.52	10.00
PARZIALI TERRENO	2.04	6.38	9.10	2.48		
QUOTE TERRENO	63.14	63.16	63.16	63.20	63.20	
PROGRESSIVE PROGETTO			-0.86	0.00	4.00	4.52
PARZIALI PROGETTO			0.86	4.00	0.52	0.74
QUOTE PROGETTO			63.79	63.77	63.69	63.68
					63.19	

PROFILO	STR_6
SEZIONE	STR6 - 11
PROGRESSIVA	212.12
A RILEVATO	m <sup>2</sup> 2.00
MG MISTO GRANULARE	m <sup>2</sup> 1.60

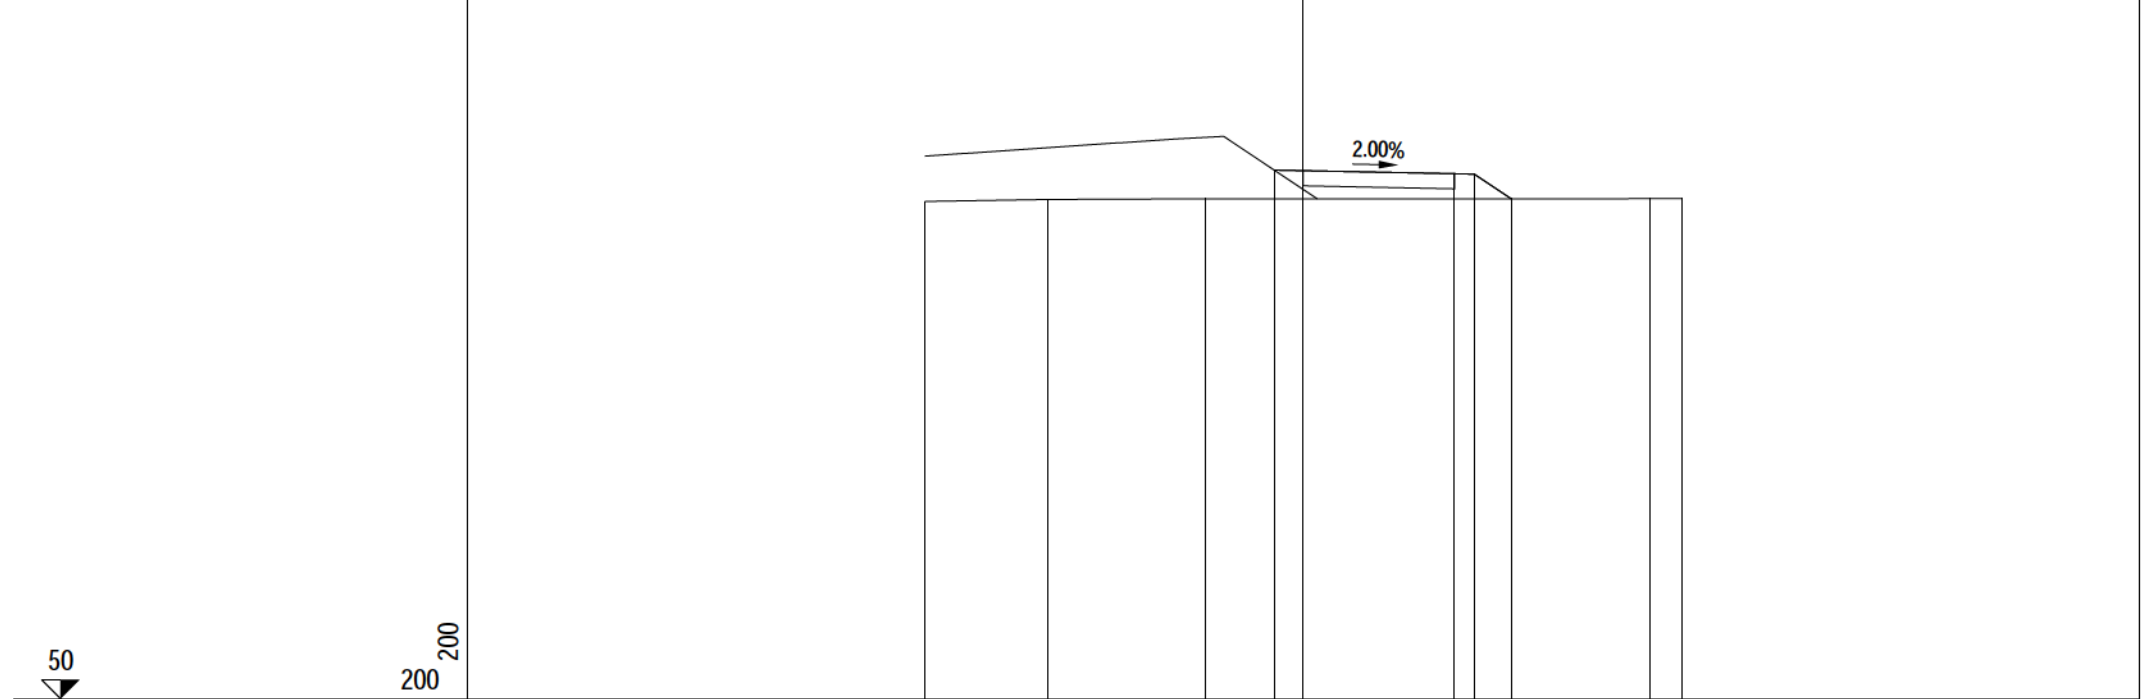


PROGRESSIVE TERRENO	-10.00	-6.75	-2.59			9.16	10.00	
PARZIALI TERRENO		3.25	4.16		11.75		0.84	
QUOTE TERRENO	63.15	63.21	63.22			63.23	63.23	
PROGRESSIVE PROGETTO				-0.77	0.00	4.00	4.52	5.50
PARZIALI PROGETTO				0.77	4.00	0.52	0.98	
QUOTE PROGETTO				63.98	63.97	63.89	63.88	63.23

PROFILO	STR_6
SEZIONE	STR6 - 12
PROGRESSIVA	237.08
A RILEVATO	m <sup>2</sup> 2.46
MG MISTO GRANULARE	m <sup>2</sup> 1.60

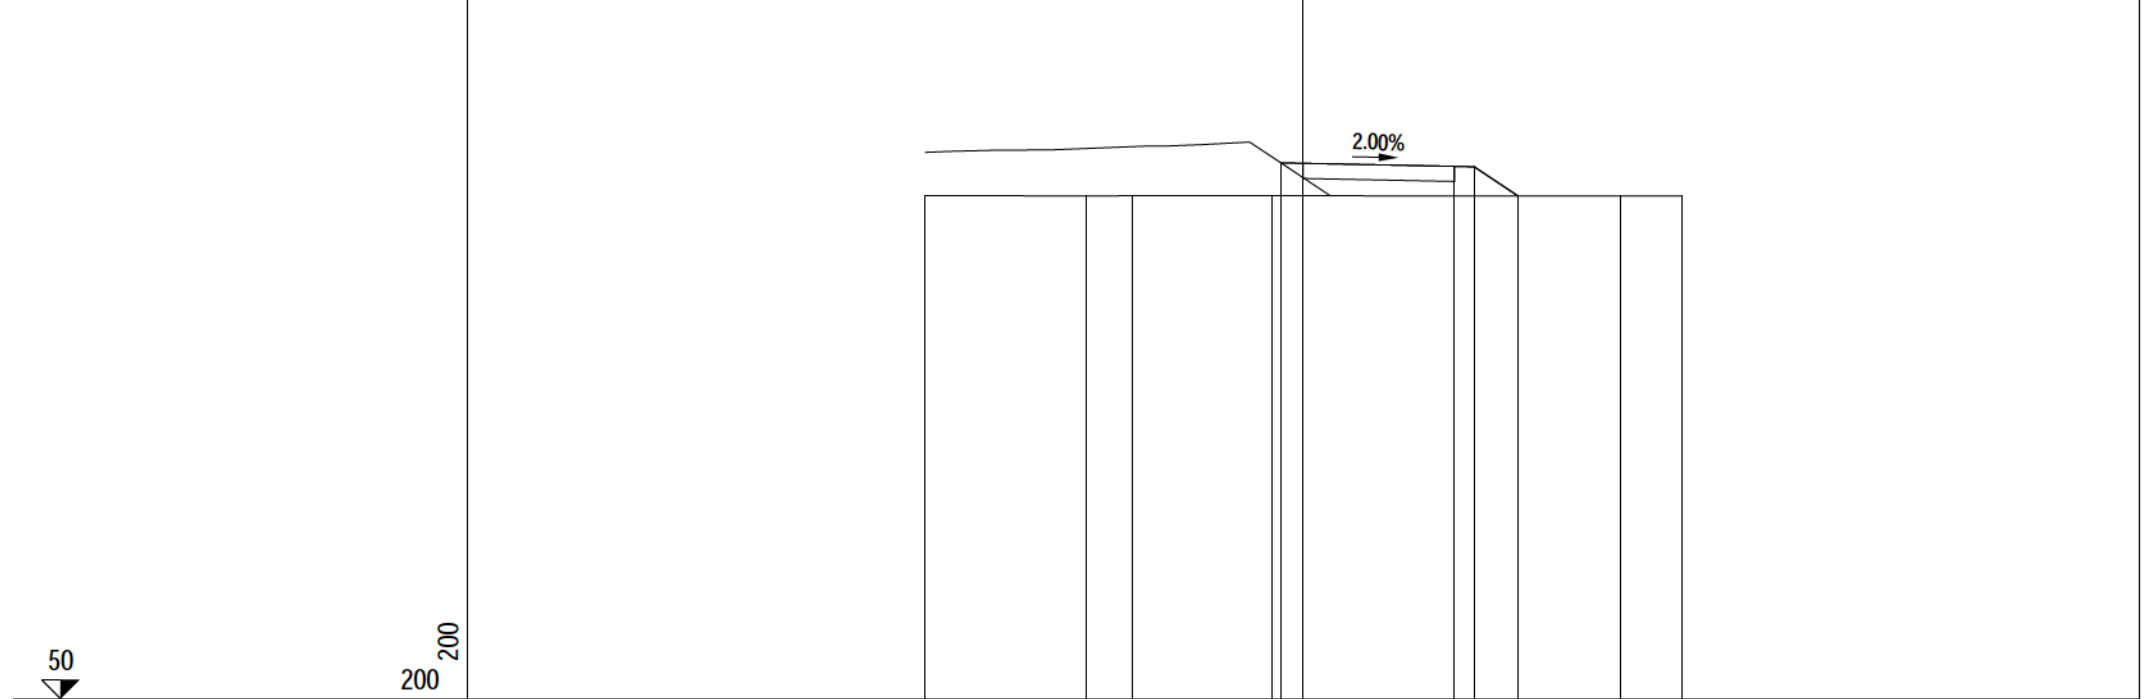


PROGRESSIVE TERRENO	-10.00	-5.74	-4.51	-0.84		8.40	10.00	
PARZIALI TERRENO		4.26	1.23	3.67		9.24	1.60	
QUOTE TERRENO	63.31	63.30	63.30	63.30		63.30	63.30	
PROGRESSIVE PROGETTO				-0.59	0.00	4.00	4.52	5.68
PARZIALI PROGETTO				0.59	4.00	0.52	1.16	
QUOTE PROGETTO				64.17	64.16	64.08	64.07	63.30

PROFILO	STR_6
SEZIONE	STR6 - 13
PROGRESSIVA	248.97
A RILEVATO	m <sup>2</sup> 2.88
MG MISTO GRANULARE	m <sup>2</sup> 1.60

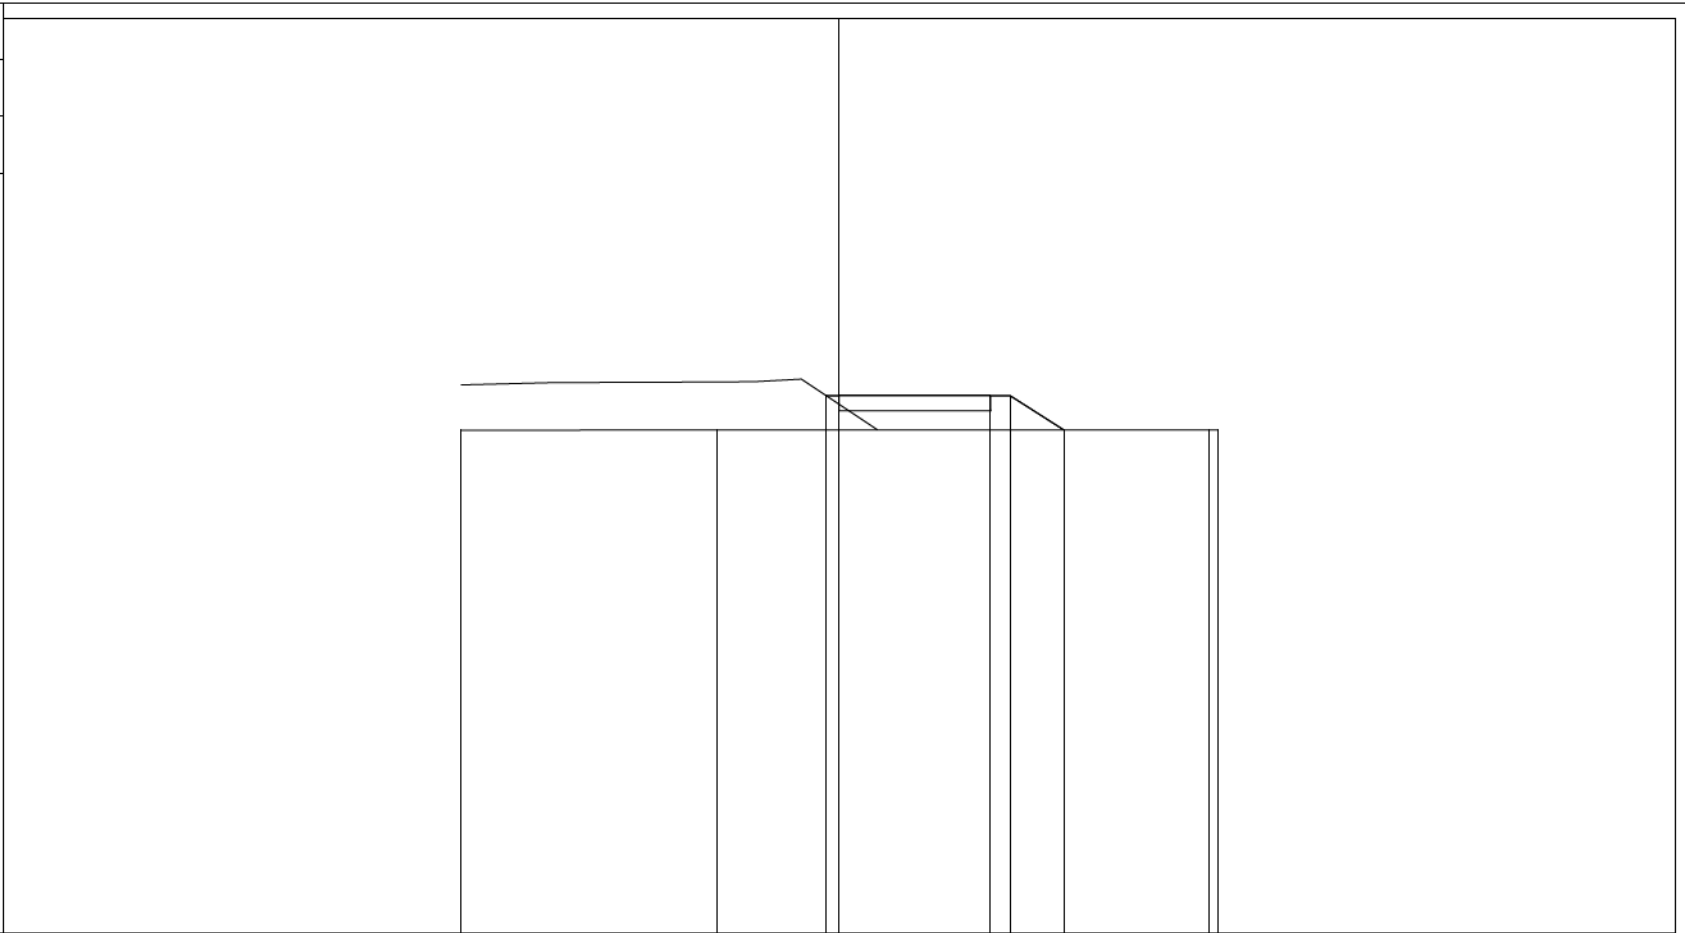


PROGRESSIVE TERRENO	-10.00	-3.22	9.78	10.00
PARZIALI TERRENO	6.78	13.00	0.22	
QUOTE TERRENO	63.29	63.30	63.30	63.30
PROGRESSIVE PROGETTO		-0.34	4.00	4.52
PARZIALI PROGETTO		4.34	0.52	1.42
QUOTE PROGETTO		64.21	64.21	64.20
			63.30	

PROFILO	STR_6
SEZIONE	STR6 - 14
PROGRESSIVA	269.06
A RILEVATO	m <sup>2</sup> 4.43
MG MISTO GRANULARE	m <sup>2</sup> 1.60

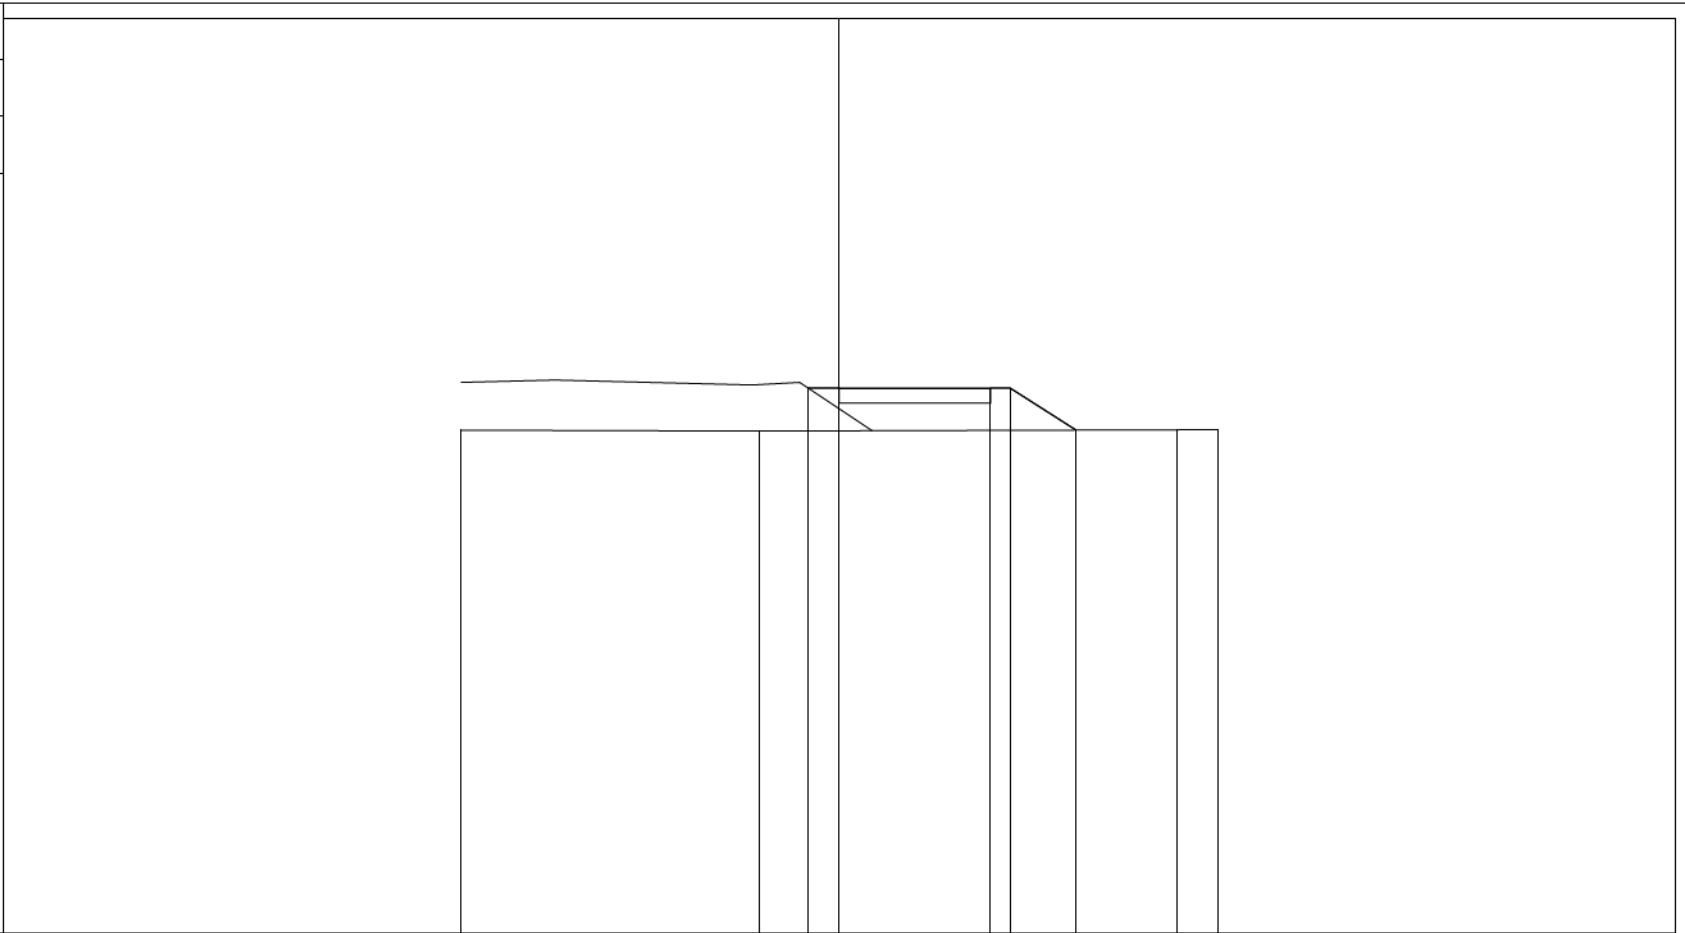

PROGRESSIVE TERRENO	-10.00	-2.11	8.93	10.00		
PARZIALI TERRENO		7.89	11.04	1.07		
QUOTE TERRENO	63.29	63.27	63.30	63.31		
PROGRESSIVE PROGETTO		-0.82	0.00	4.00	4.52	6.26
PARZIALI PROGETTO		0.82	4.00	0.52	1.74	
QUOTE PROGETTO		64.41	64.41	64.41	64.40	63.29

PROFILO STR\_6  
 SEZIONE STR6 - 15  
 PROGRESSIVA 287.06  
 A RILEVATO m<sup>2</sup> 0.40  
 MG MISTO GRANULARE m<sup>2</sup> 1.59

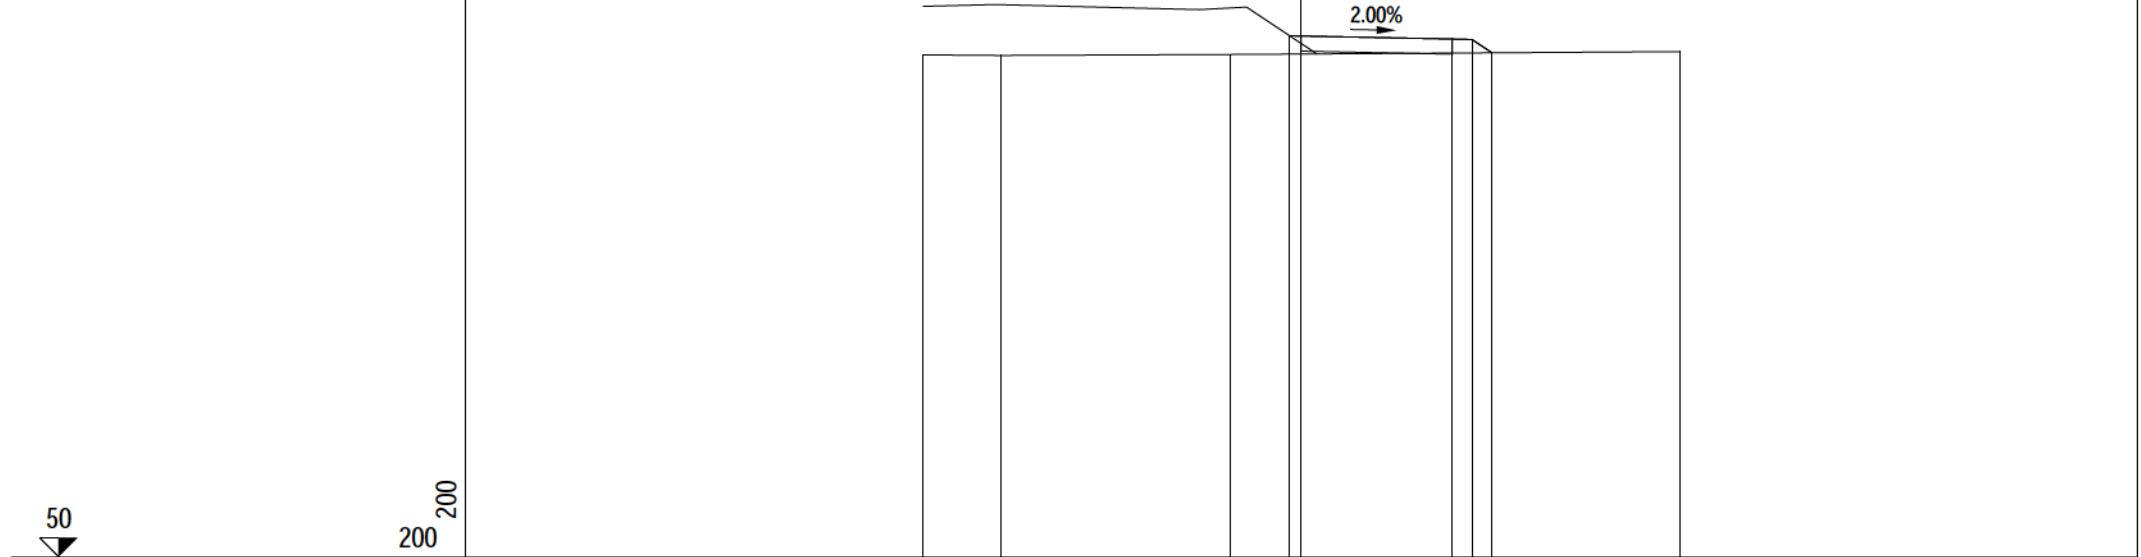


PROGRESSIVE TERRENO	-10.00	-7.95	-1.87	10.00
PARZIALI TERRENO	2.05	6.08	11.87	
QUOTE TERRENO	63.28	63.26	63.29	63.36
PROGRESSIVE PROGETTO			-0.31	3.99 4.52 5.04
PARZIALI PROGETTO			4.30	0.53 0.52
QUOTE PROGETTO			63.78	63.69 63.68 63.33






PROFILO	STR_6
SEZIONE	STR6 - 17
PROGRESSIVA	337.06
A RILEVATO	m <sup>2</sup> 0.11
B STERRO	m <sup>2</sup> 1.09
MG MISTO GRANULARE	m <sup>2</sup> 1.59

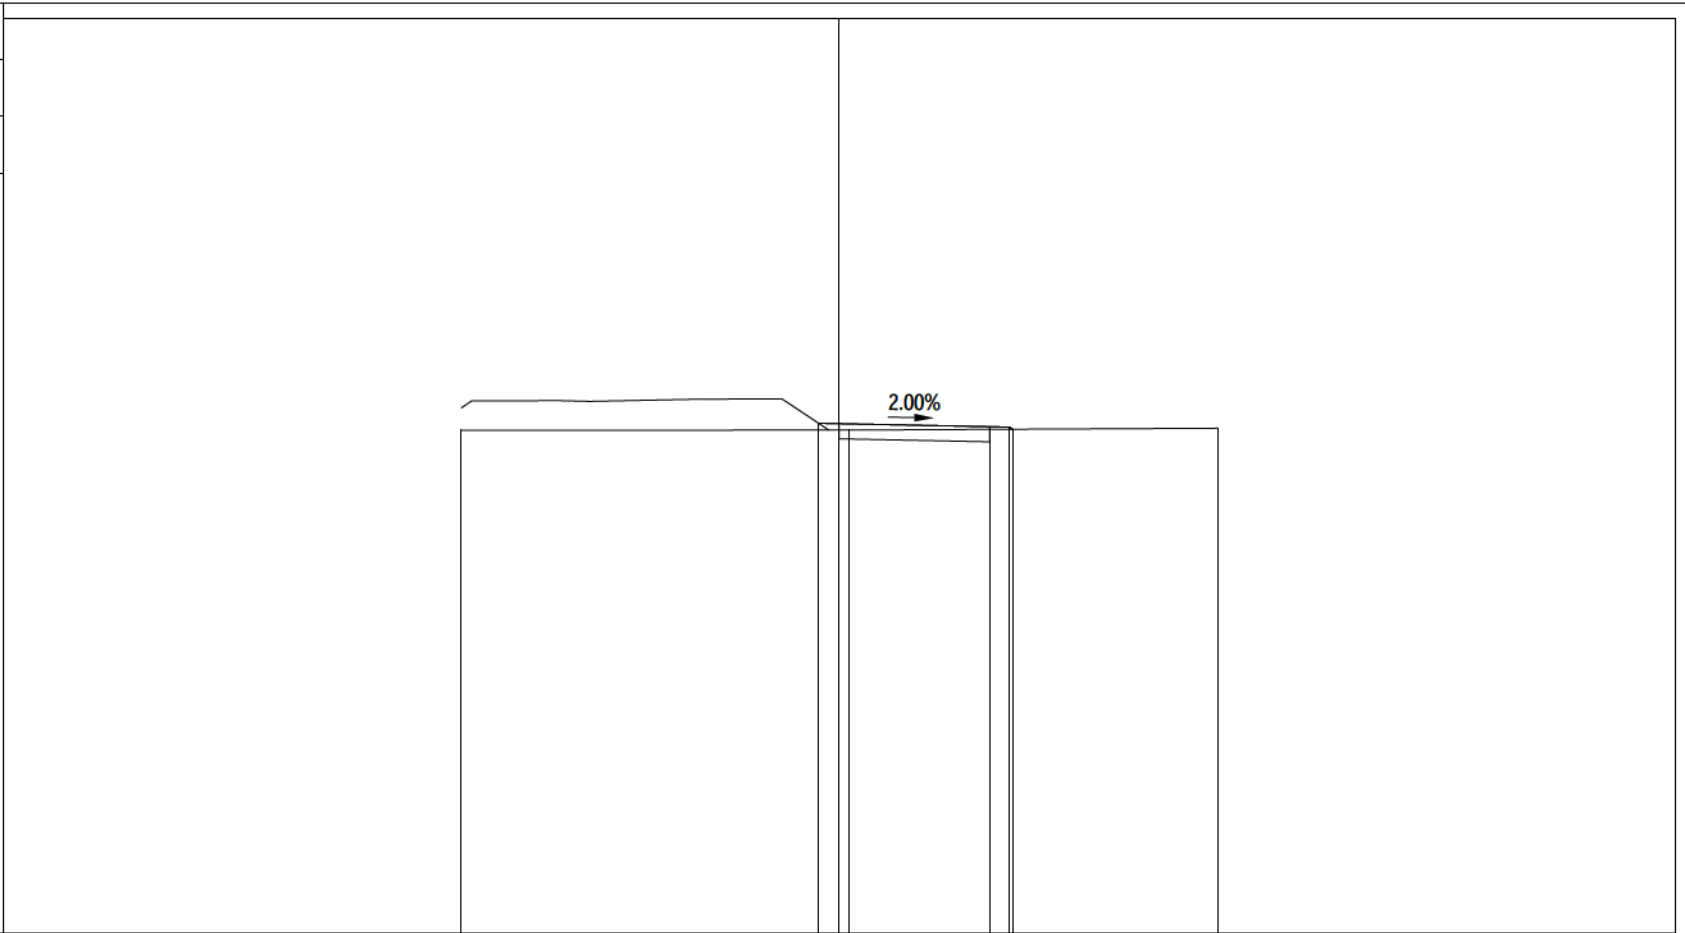


PROGRESSIVE TERRENO	-10.00	0.24	10.00
PARZIALI TERRENO		10.24	9.76
QUOTE TERRENO	63.29	63.30	63.35
PROGRESSIVE PROGETTO		-0.55 0.00	3.98 4.50 4.59
PARZIALI PROGETTO		0.55 3.98	0.52 0.09
QUOTE PROGETTO		63.48 63.47	63.39 63.37 63.32

PROFILO	STR_6
SEZIONE	STR6 - 18
PROGRESSIVA	362.06
A RILEVATO	m <sup>2</sup> 0.10
B STERRO	m <sup>2</sup> 1.22
MG MISTO GRANULARE	m <sup>2</sup> 1.60

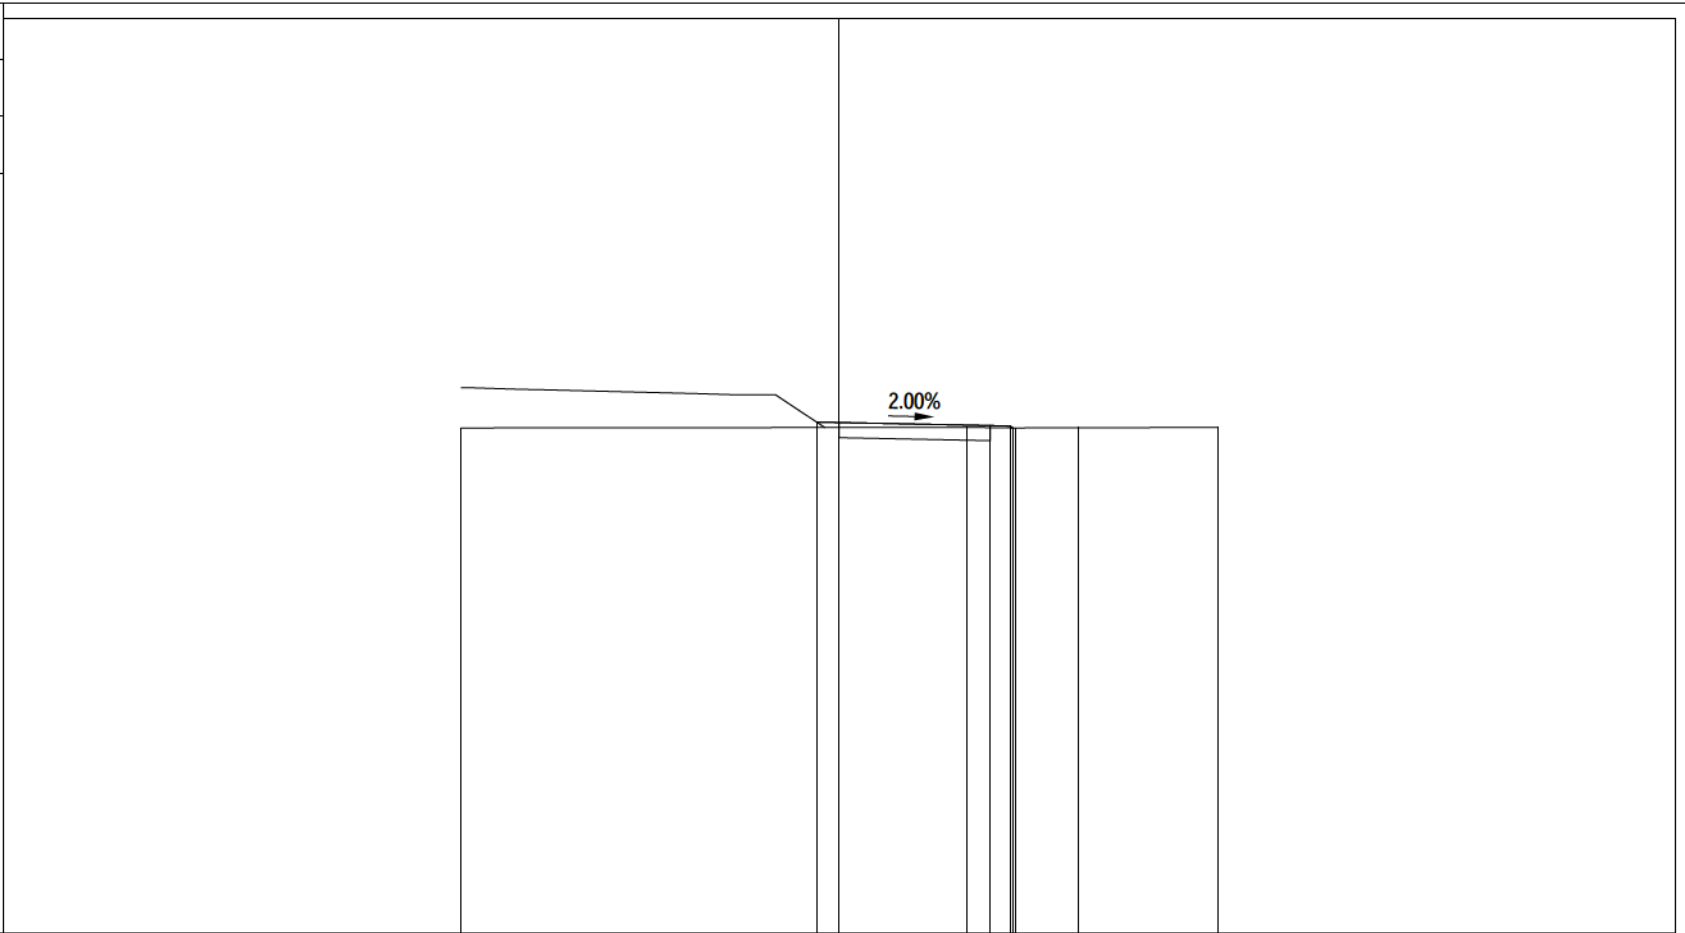


PROGRESSIVE TERRENO	-10.00	3.37	4.66	6.32	10.00
PARZIALI TERRENO		13.37	1.29	1.66	3.68
QUOTE TERRENO	63.35	63.37	63.35	63.36	63.37
PROGRESSIVE PROGETTO		-0.60	0.00	3.99	4.52
PARZIALI PROGETTO		0.60	3.99	0.53	0.07
QUOTE PROGETTO		63.51	63.50	63.42	63.40

PROFILO	STR_6
SEZIONE	STR6 - 19
PROGRESSIVA	387.06
A RILEVATO	m <sup>2</sup> 0.06
B STERRO	m <sup>2</sup> 1.22
MG MISTO GRANULARE	m <sup>2</sup> 1.60

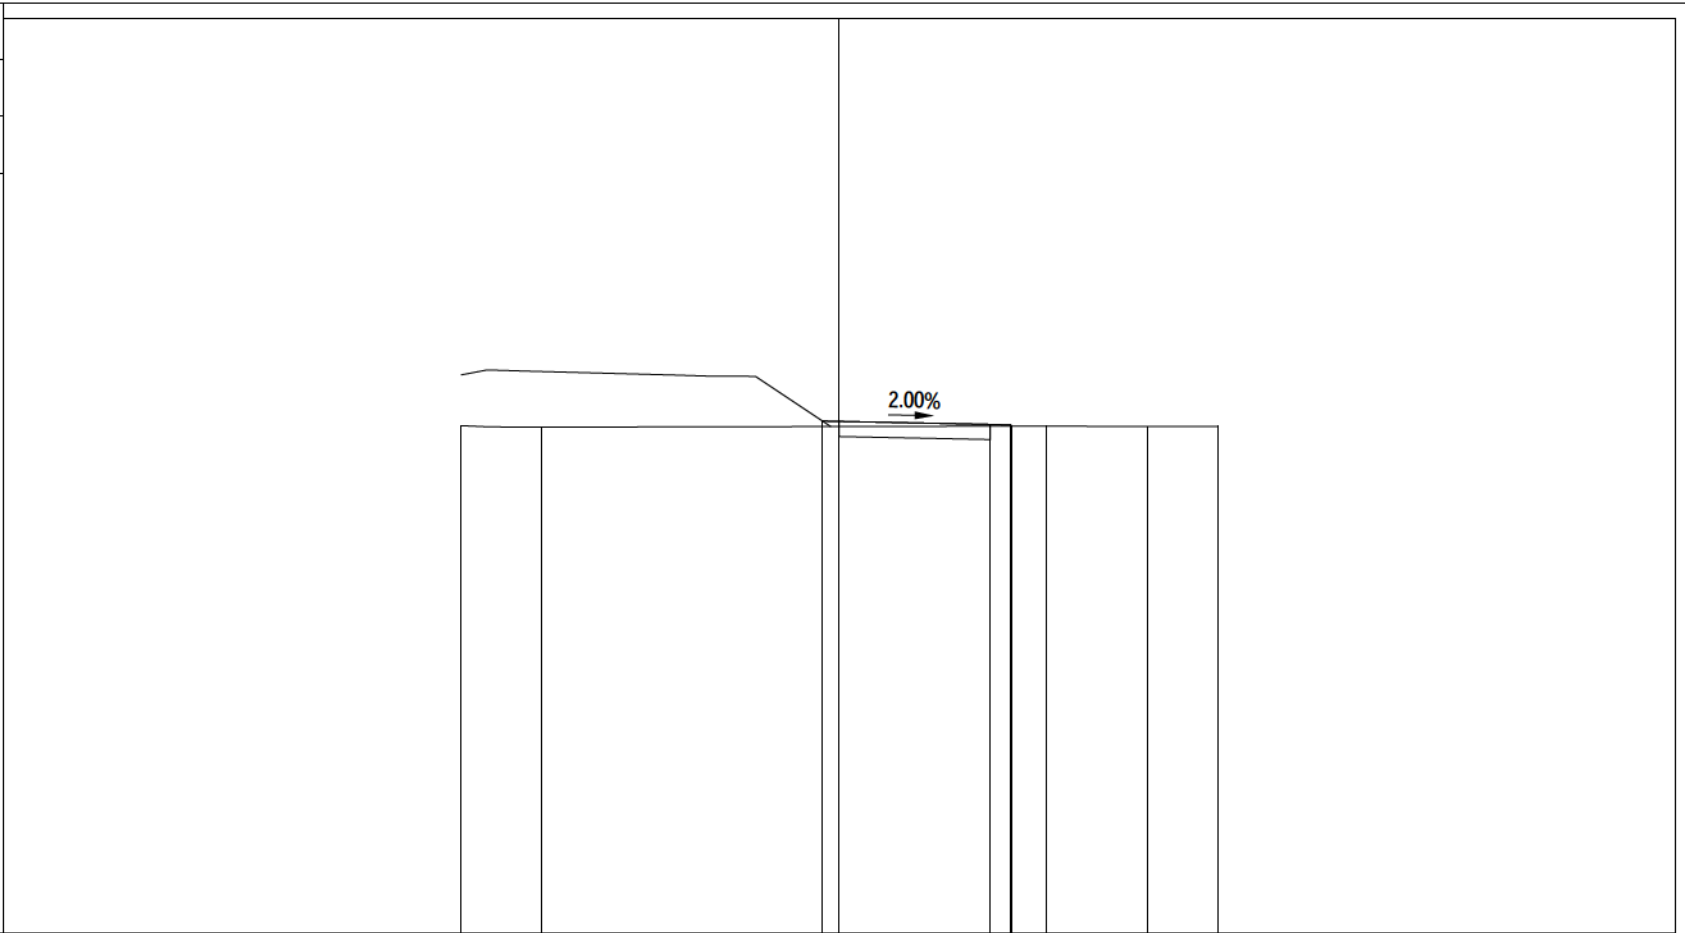

PROGRESSIVE TERRENO	-10.00	-7.88			5.48	8.15	10.00
PARZIALI TERRENO	2.12		13.36		2.67	1.85	
QUOTE TERRENO	63.41	63.37			63.40	63.39	63.39
PROGRESSIVE PROGETTO			-0.44		4.00	4.52	4.57
PARZIALI PROGETTO			4.44		0.52	0.05	
QUOTE PROGETTO			63.53		63.45	63.43	63.40


PROFILO	STR_6
SEZIONE	STR6 - 20
PROGRESSIVA	412.06
A RILEVATO	m <sup>2</sup> 0.03
B STERRO	m <sup>2</sup> 1.63
MG MISTO GRANULARE	m <sup>2</sup> 1.60

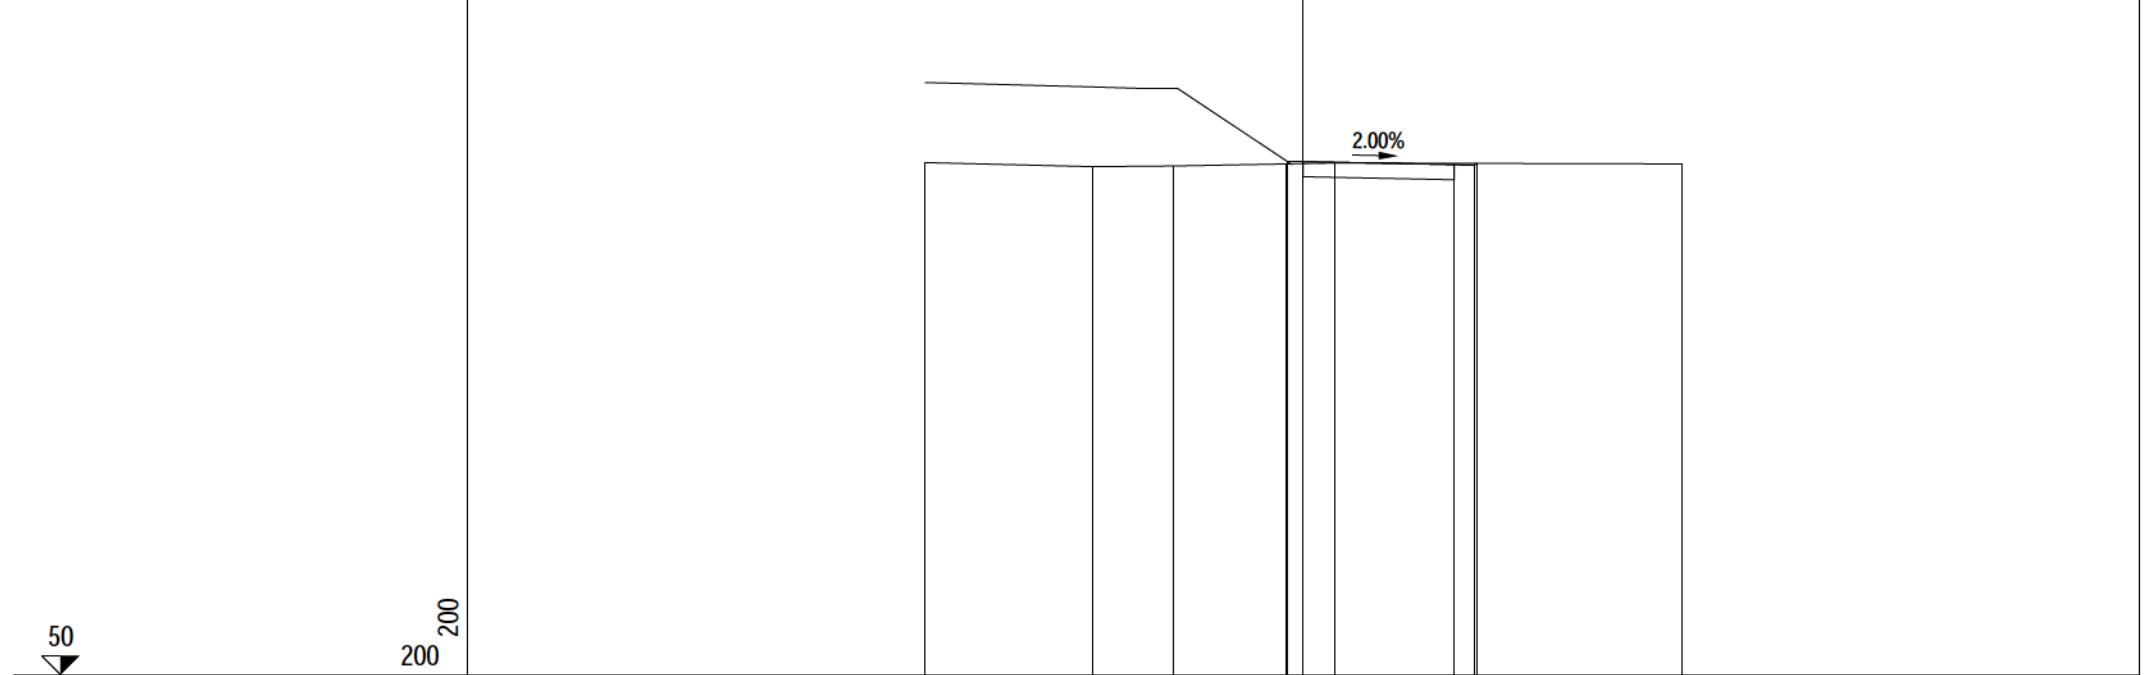

PROGRESSIVE TERRENO	-10.00	-5.56	-3.43	-0.44	0.82	10.00	
PARZIALI TERRENO	4.44	2.13	2.99	1.26	9.18		
QUOTE TERRENO	63.55	63.44	63.46	63.51	63.54	63.51	
PROGRESSIVE PROGETTO				-0.43	4.00	4.52	4.59
PARZIALI PROGETTO				4.43	0.52	0.07	
QUOTE PROGETTO				63.58	63.49	63.48	63.53


PROFILO STR\_6  
 SEZIONE STR6 - 21  
 PROGRESSIVA 437.06

A RILEVATO m<sup>2</sup> 0.25  
 B STERRO m<sup>2</sup> 0.61  
 MG MISTO GRANULARE m<sup>2</sup> 1.60

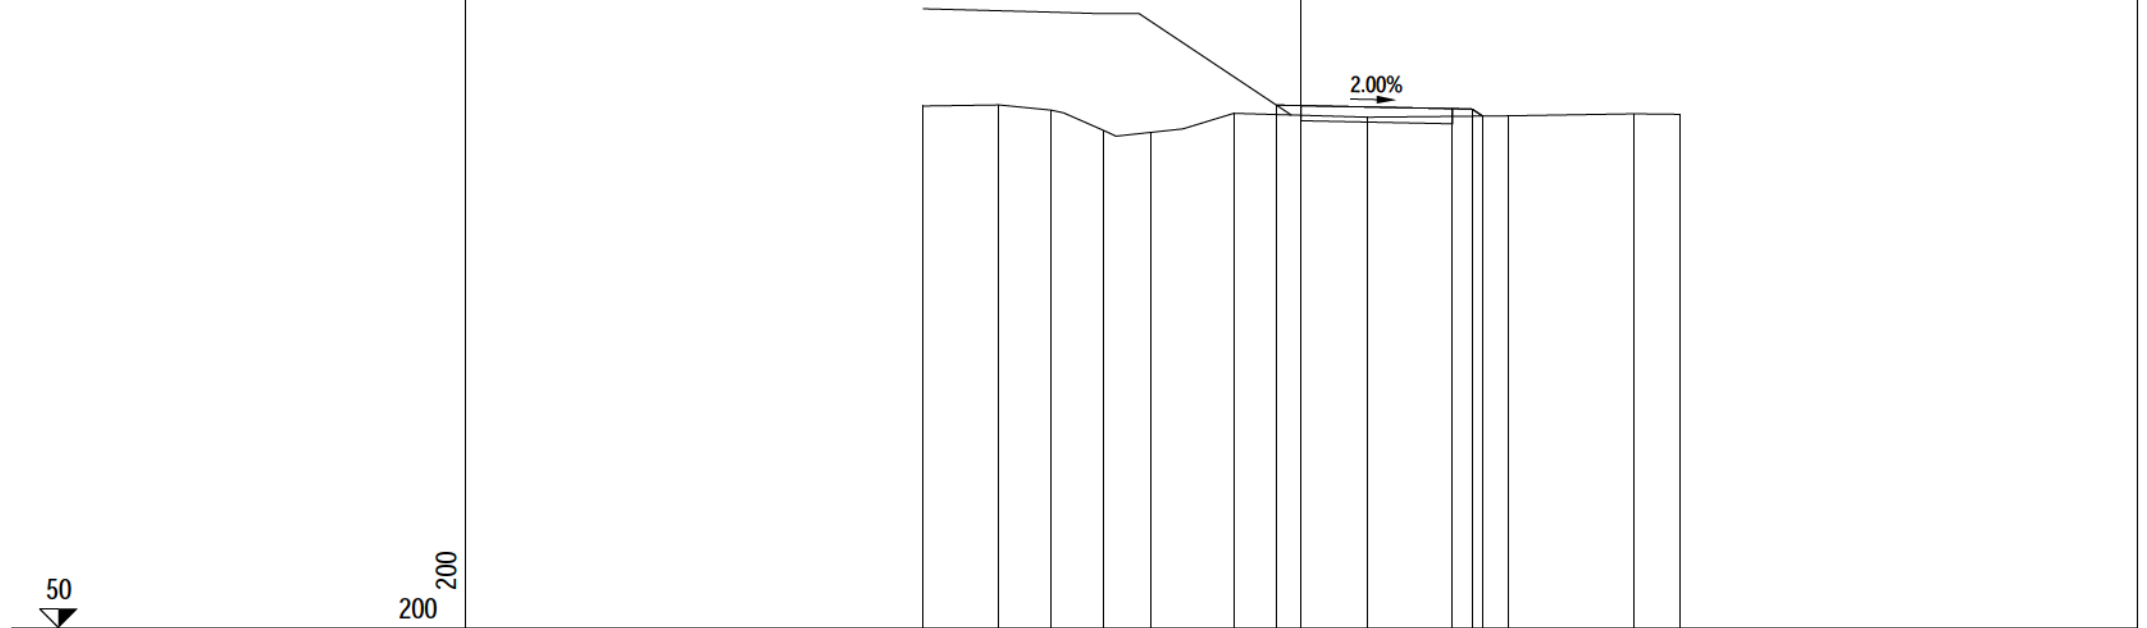

PROGRESSIVE TERRENO	-10.00	-7.99	-6.62	-5.22	-3.97	-1.78		1.77	5.48	8.81	10.00
PARZIALI TERRENO		2.01	1.37	1.40	1.25	2.19	3.55	3.71	3.33	1.19	
QUOTE TERRENO	63.80	63.83	63.69	63.15	63.10	63.61		63.50	63.54	63.59	63.58
PROGRESSIVE PROGETTO							-0.66	0.00	4.00	4.52	4.80
PARZIALI PROGETTO							0.66	4.00	0.52	0.28	
QUOTE PROGETTO						63.82	63.81	63.73	63.72	63.53	

PROFILO	STR_6
SEZIONE	STR6 - 22
PROGRESSIVA	462.06
A RILEVATO	m <sup>2</sup> 0.81
B STERRO	m <sup>2</sup> 1.33
MG MISTO GRANULARE	m <sup>2</sup> 1.60

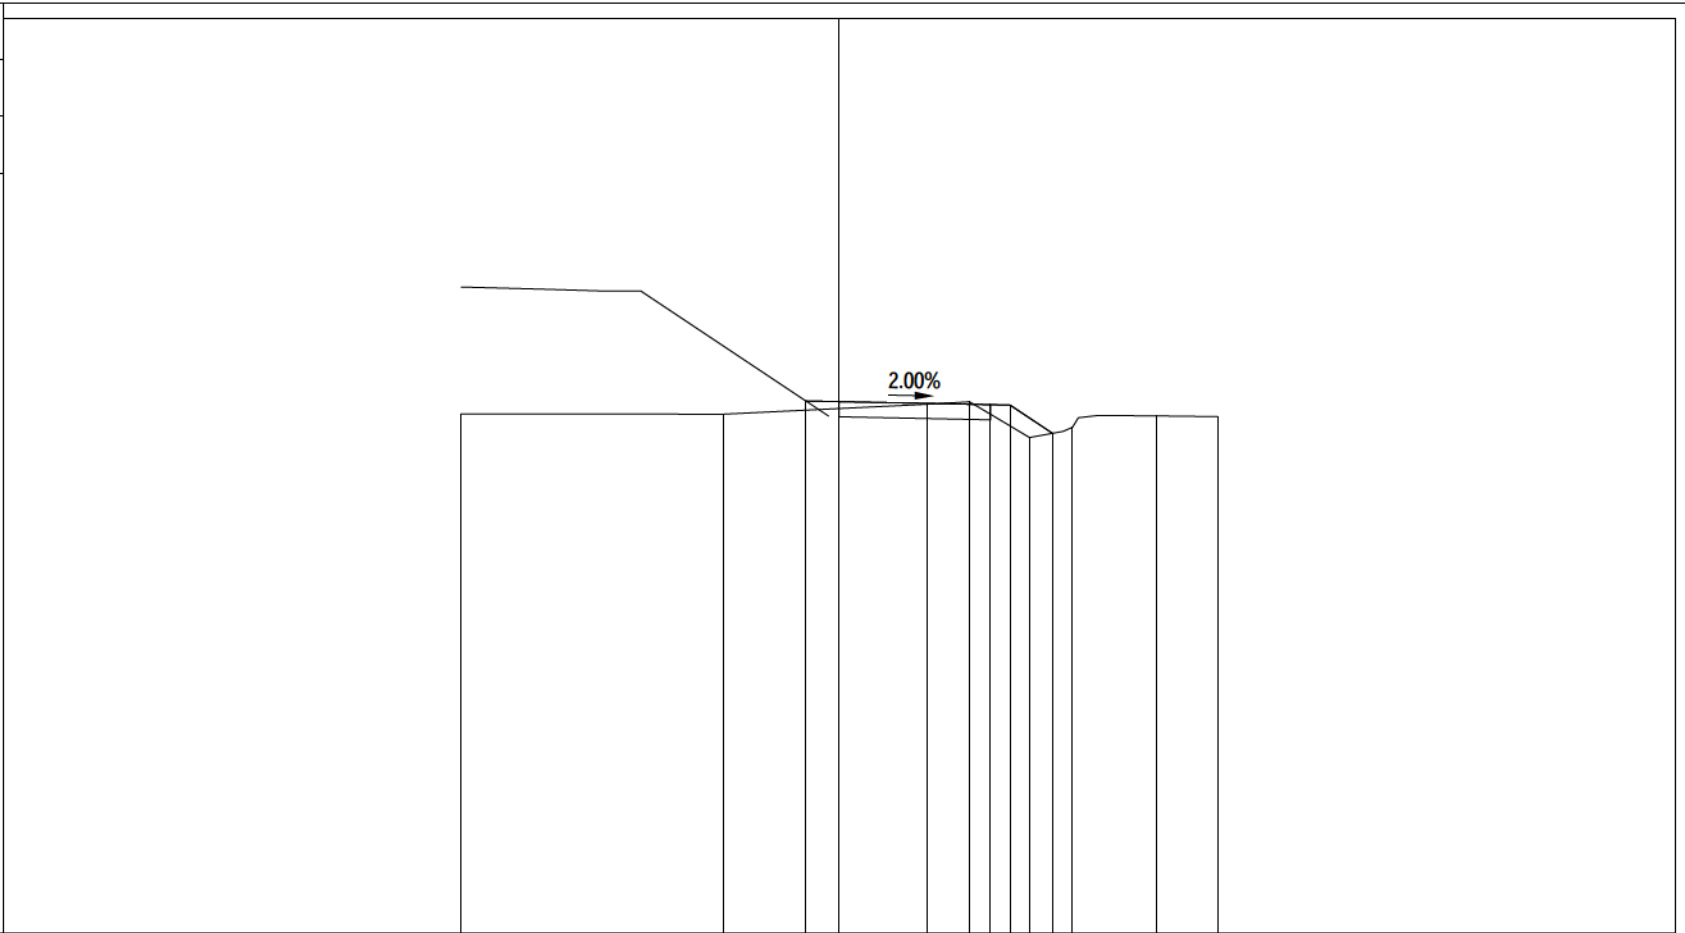


PROGRESSIVE TERRENO	-10.00	-3.08	2.32	3.45	5.03	6.17	8.38	10.00
PARZIALI TERRENO	6.92	5.40	1.13	1.58	1.14	2.21	1.62	
QUOTE TERRENO	63.73	63.72	63.98	64.04	63.10	63.37	63.67	63.65
PROGRESSIVE PROGETTO			-0.88	0.00	4.00	4.52	5.64	
PARZIALI PROGETTO			0.88	4.00	0.52	1.12		
QUOTE PROGETTO			64.07	64.05	63.97	63.96	63.21	

50

200 200

PROFILO	STR_6
SEZIONE	STR6 - 23
PROGRESSIVA	487.06
A RILEVATO	m <sup>2</sup> 1.02
MG MISTO GRANULARE	m <sup>2</sup> 1.60

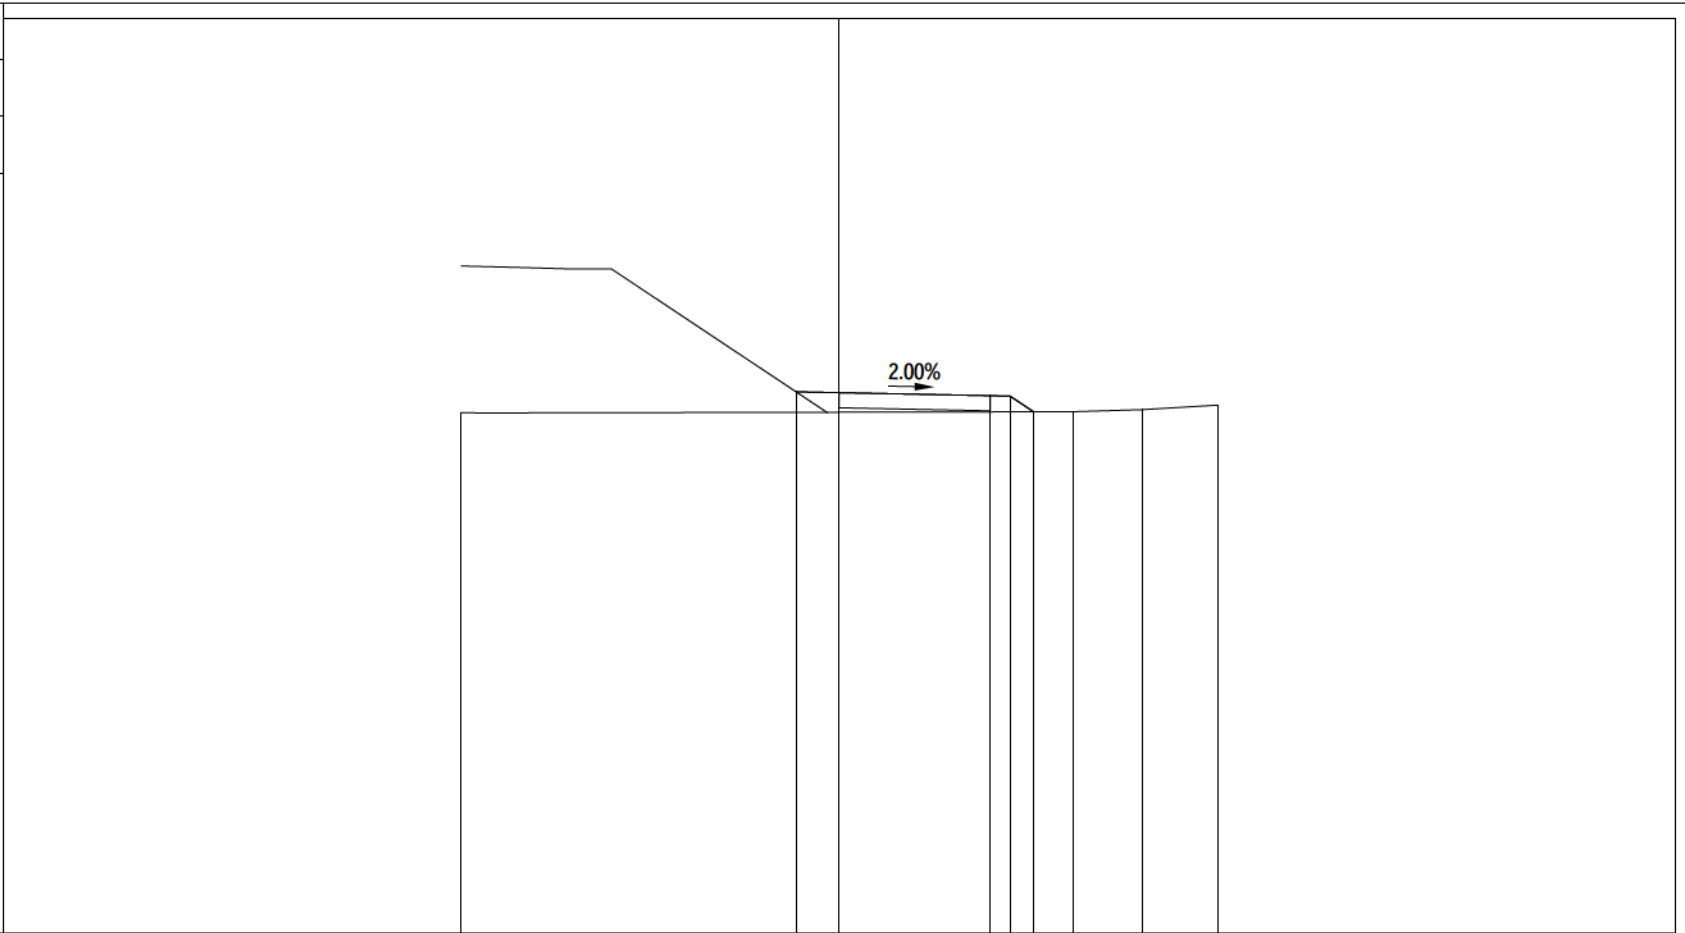


PROGRESSIVE TERRENO	-10.00			6.18	8.03	10.00
PARZIALI TERRENO		16.18		1.85	1.97	
QUOTE TERRENO	63.75			63.78	63.84	63.96
PROGRESSIVE PROGETTO		-1.14	0.00	4.00	4.52	5.14
PARZIALI PROGETTO		1.14	4.00	0.52	0.62	
QUOTE PROGETTO		64.31	64.29	64.21	64.19	63.78




PROFILO STR\_6  
 SEZIONE STR6 - 24  
 PROGRESSIVA 512.06

A RILEVATO m<sup>2</sup> 6.40  
 MG MISTO GRANULARE m<sup>2</sup> 1.60

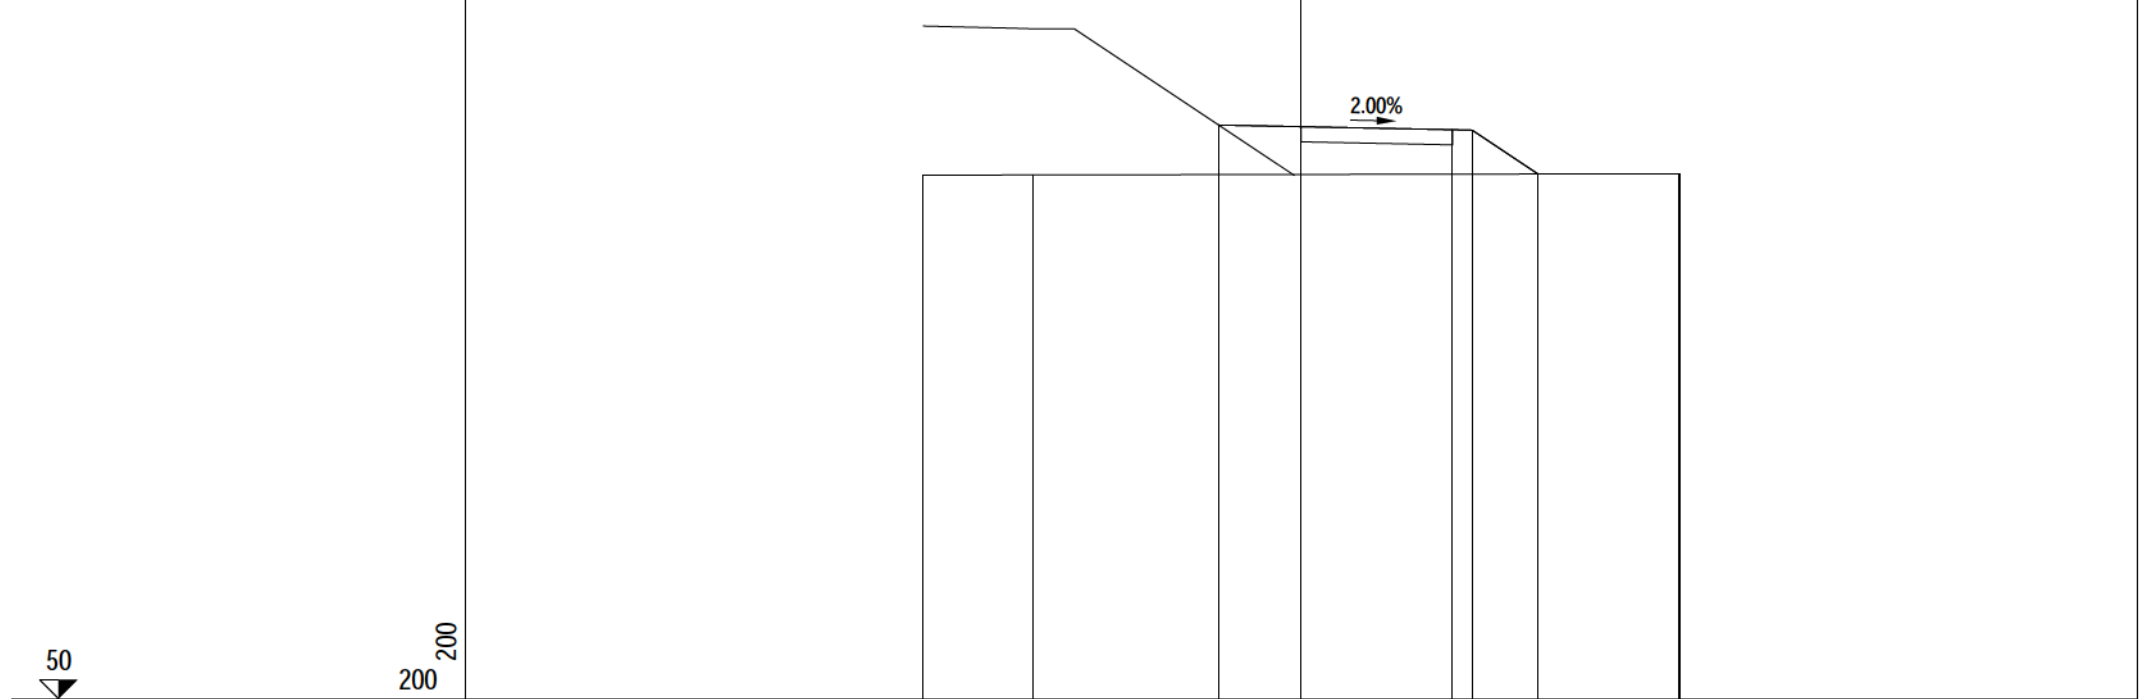


PROGRESSIVE TERRENO	-10.00	-7.08				9.98	10.00
PARZIALI TERRENO		2.92		17.06			0.02
QUOTE TERRENO	63.85	63.85				63.89	63.89
PROGRESSIVE PROGETTO			-2.18	0.00	4.00	4.52	6.26
PARZIALI PROGETTO			2.18	4.00	0.52	1.74	
QUOTE PROGETTO			65.18	65.13	65.05	65.04	63.88

PROFILO	STR_6
SEZIONE	STR6 - 25
PROGRESSIVA	530.10
A RILEVATO	m <sup>2</sup> 11.69
MG MISTO GRANULARE	m <sup>2</sup> 1.59

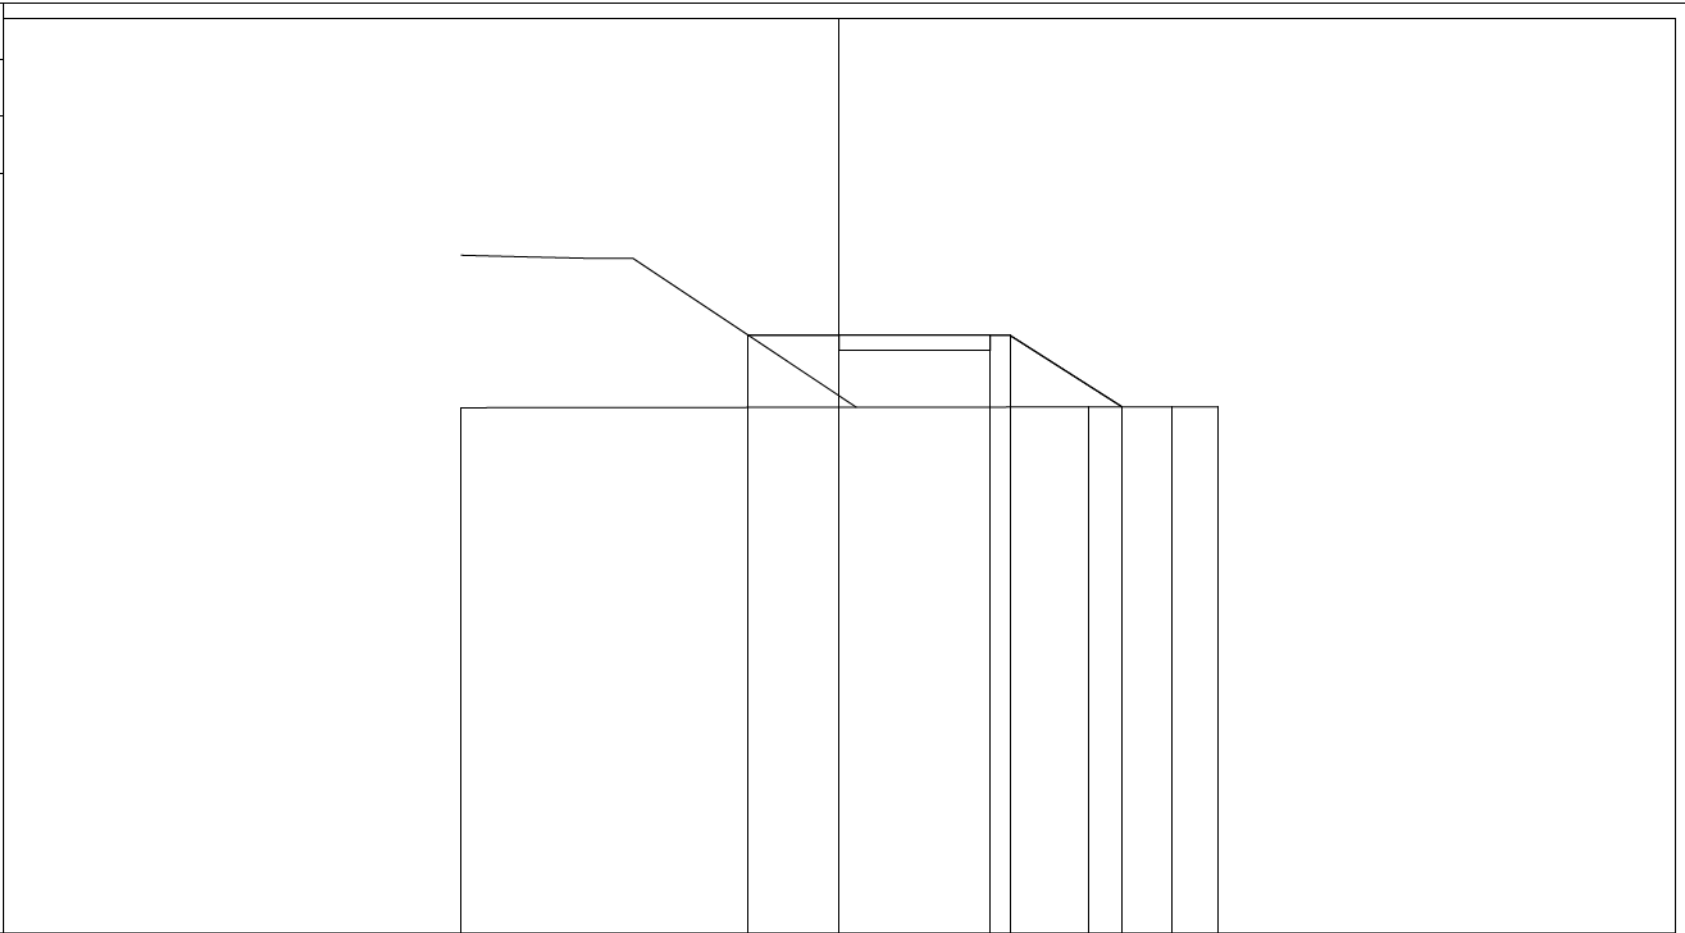

PROGRESSIVE TERRENO	-10.00	6.59	8.79	10.00		
PARZIALI TERRENO		16.59	2.20	1.21		
QUOTE TERRENO	63.89	63.91	63.91	63.91		
PROGRESSIVE PROGETTO		-2.41	0.00	3.99	4.52	7.49
PARZIALI PROGETTO		2.41	3.99	0.53	2.97	
QUOTE PROGETTO		65.81	65.81	65.81	65.80	63.91

PROFILO	STR_6
SEZIONE	STR6 - 26
PROGRESSIVA	553.89
A RILEVATO	m <sup>2</sup> 13.24
MG MISTO GRANULARE	m <sup>2</sup> 1.60

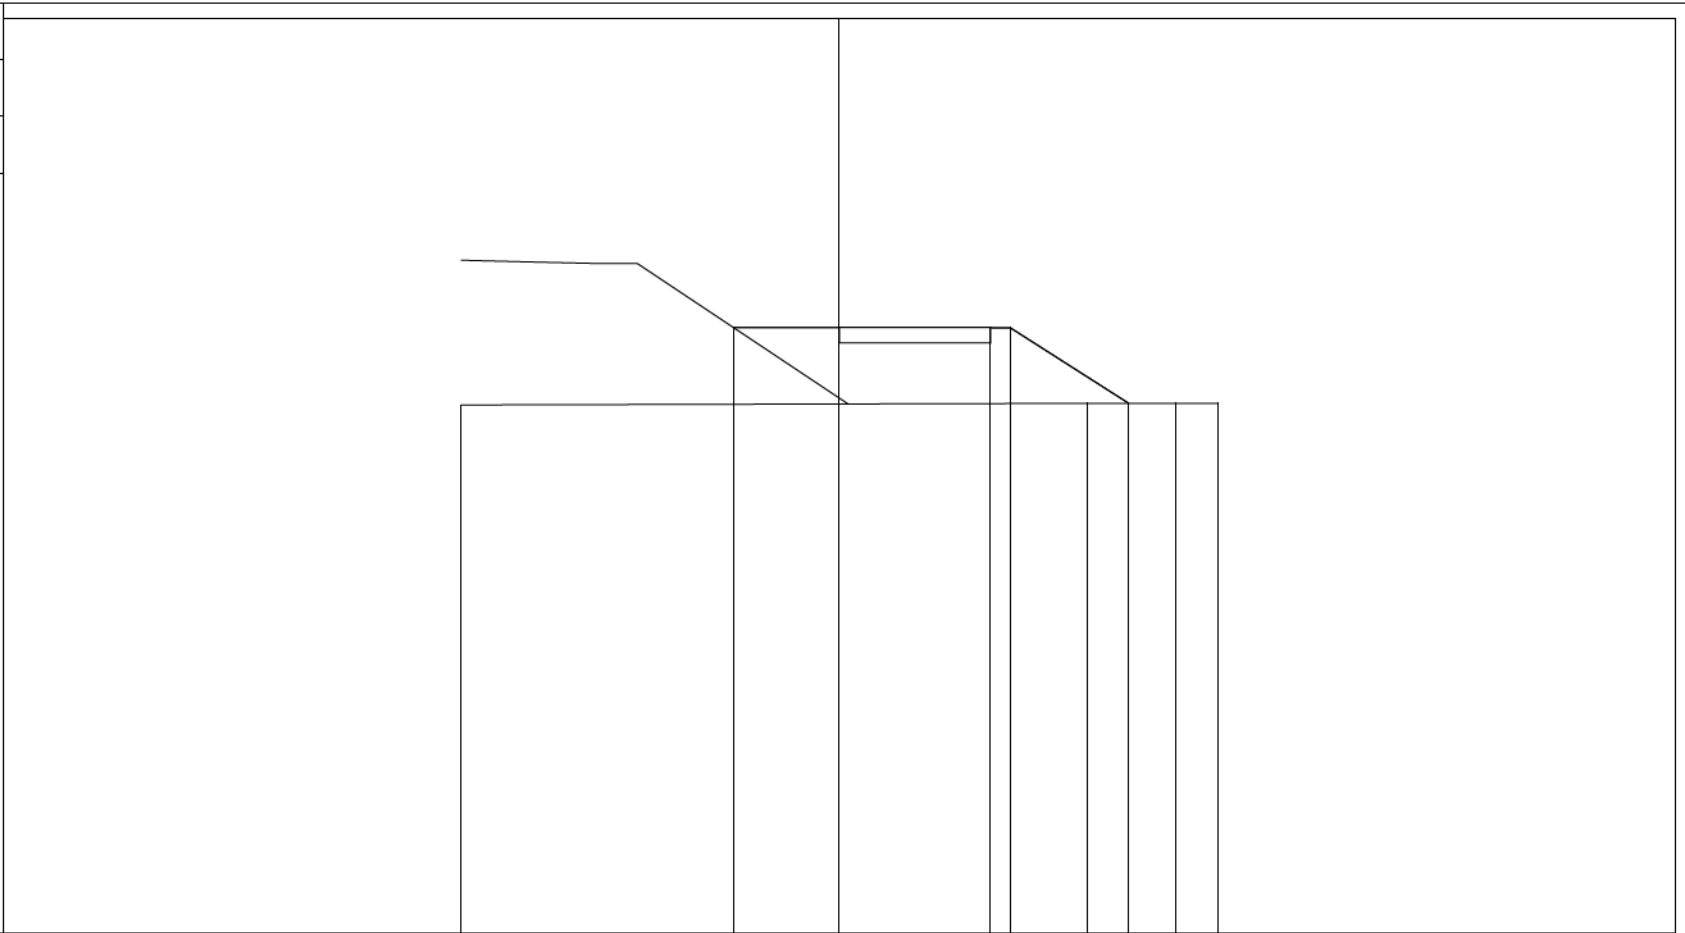


50  
▼

200  
200

PROGRESSIVE TERRENO	-10.00				6.56	8.91	10.00
PARZIALI TERRENO		16.56			2.35	1.09	
QUOTE TERRENO	63.96				64.00	64.00	64.01
PROGRESSIVE PROGETTO		-2.79	0.00		4.00	4.52	7.66
PARZIALI PROGETTO		2.79	4.00		0.52	3.14	
QUOTE PROGETTO		66.01	66.01		66.01	66.00	64.00


PROFILO STR\_6  
 SEZIONE STR6 - 27  
 PROGRESSIVA 562.06

A RILEVATO m<sup>2</sup> 11.88  
 MG MISTO GRANULARE m<sup>2</sup> 1.59

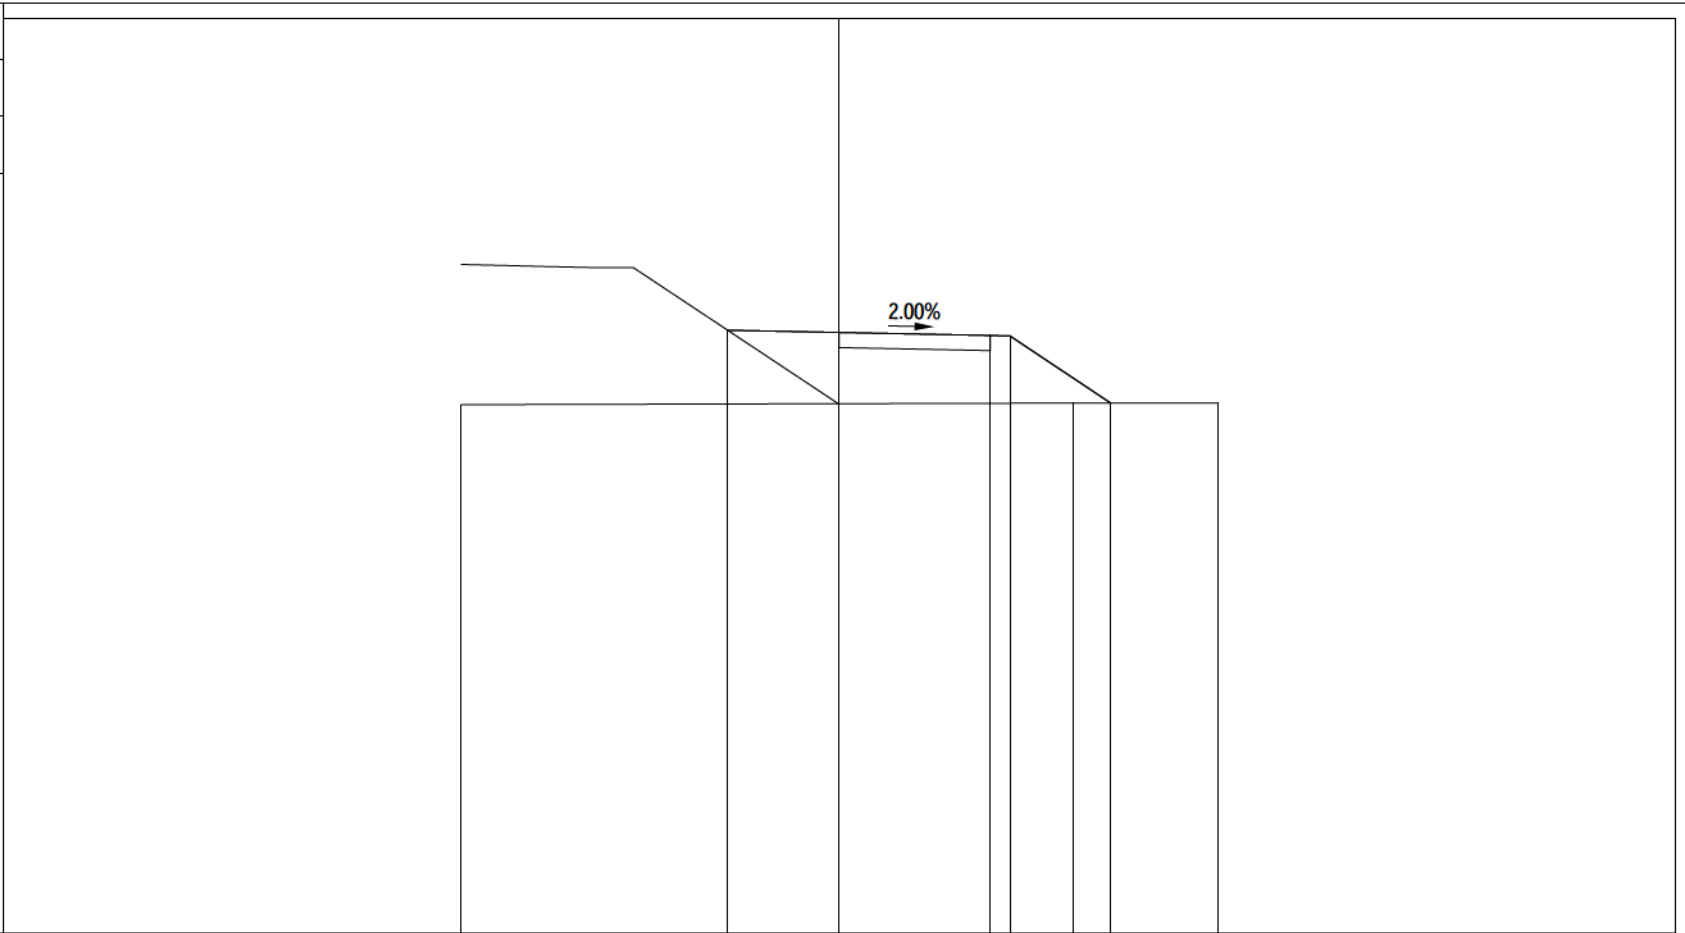


PROGRESSIVE TERRENO	-10.00			6.18	10.00
PARZIALI TERRENO		16.18		3.82	
QUOTE TERRENO	63.97			64.01	64.01
PROGRESSIVE PROGETTO		-2.95	0.00	3.99	7.18
PARZIALI PROGETTO		2.95	3.99	0.53	2.66
QUOTE PROGETTO		65.94	65.88	65.80	64.01

PROFILO	STR_6
SEZIONE	STR6 - 28
PROGRESSIVA	587.06
A RILEVATO	m <sup>2</sup> 0.58
B STERRO	m <sup>2</sup> 0.10
MG MISTO GRANULARE	m <sup>2</sup> 1.60

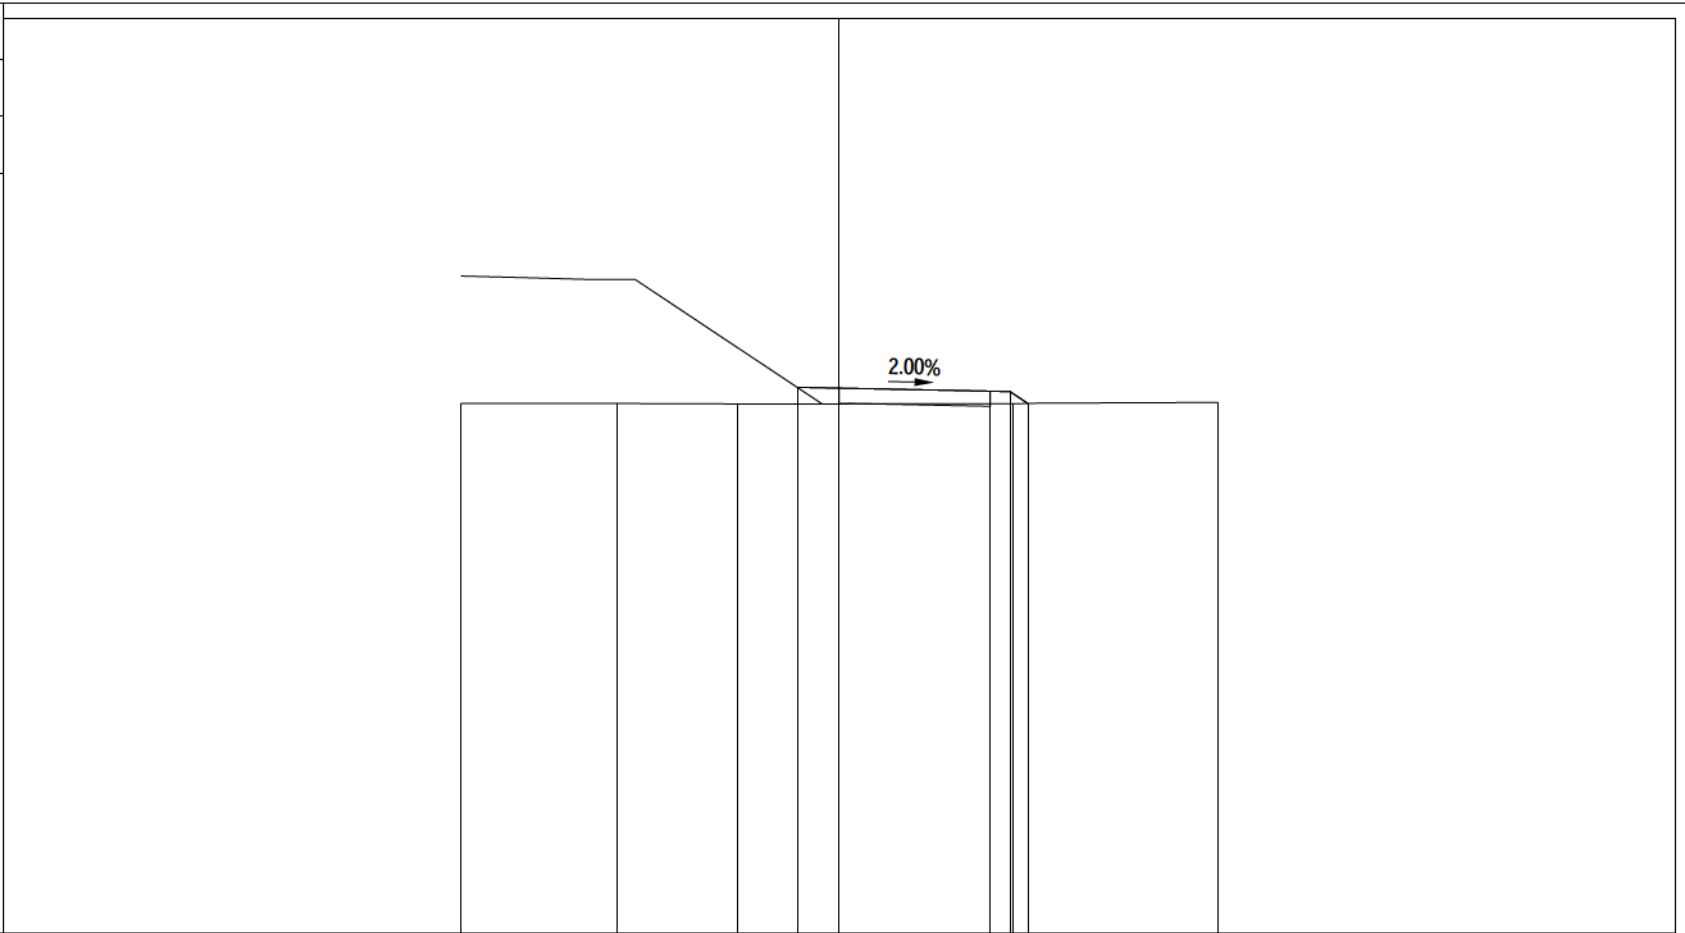


PROGRESSIVE TERRENO	-10.00	-5.88	-2.70	4.58	10.00
PARZIALI TERRENO		4.12	3.18	7.28	5.42
QUOTE TERRENO	64.00	64.00	63.99	63.99	64.03
PROGRESSIVE PROGETTO				-1.11	0.00
PARZIALI PROGETTO				1.11	3.99
QUOTE PROGETTO				64.43	64.41

PROFILO	STR_6
SEZIONE	STR6 - 29
PROGRESSIVA	612.06
A RILEVATO	m <sup>2</sup> 0.39
B STERRO	m <sup>2</sup> 0.65
MG MISTO GRANULARE	m <sup>2</sup> 1.59

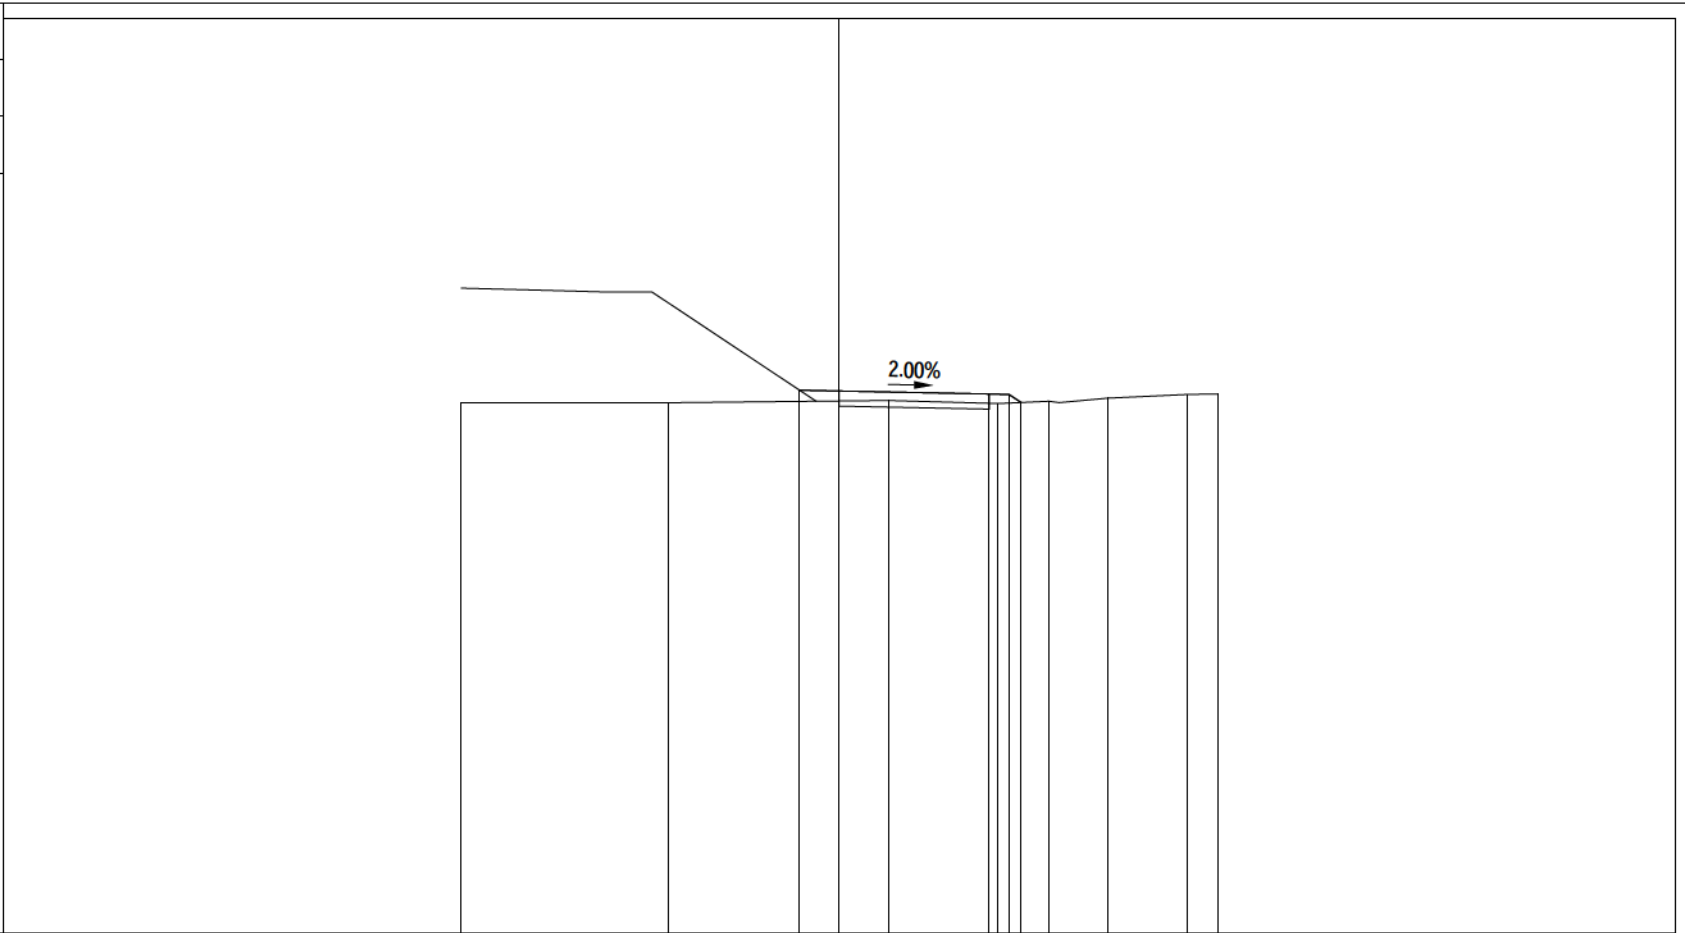


PROGRESSIVE TERRENO	-10.00	-4.50	1.30	4.20	5.55	7.10	9.21	10.00
PARZIALI TERRENO		5.50	5.80	2.90	1.35	1.55	2.11	0.79
QUOTE TERRENO	64.02	64.02	64.08	64.00	64.06	64.14	64.24	64.25
PROGRESSIVE PROGETTO			-1.05	0.00	3.97	4.49	4.81	
PARZIALI PROGETTO			1.05	3.97	0.52	0.32		
QUOTE PROGETTO			64.35	64.33	64.25	64.24	64.03	

PROFILO	STR_6
SEZIONE	STR6 - 30
PROGRESSIVA	637.06
A RILEVATO	m <sup>2</sup> 0.10
B STERRO	m <sup>2</sup> 1.31
MG MISTO GRANULARE	m <sup>2</sup> 1.57

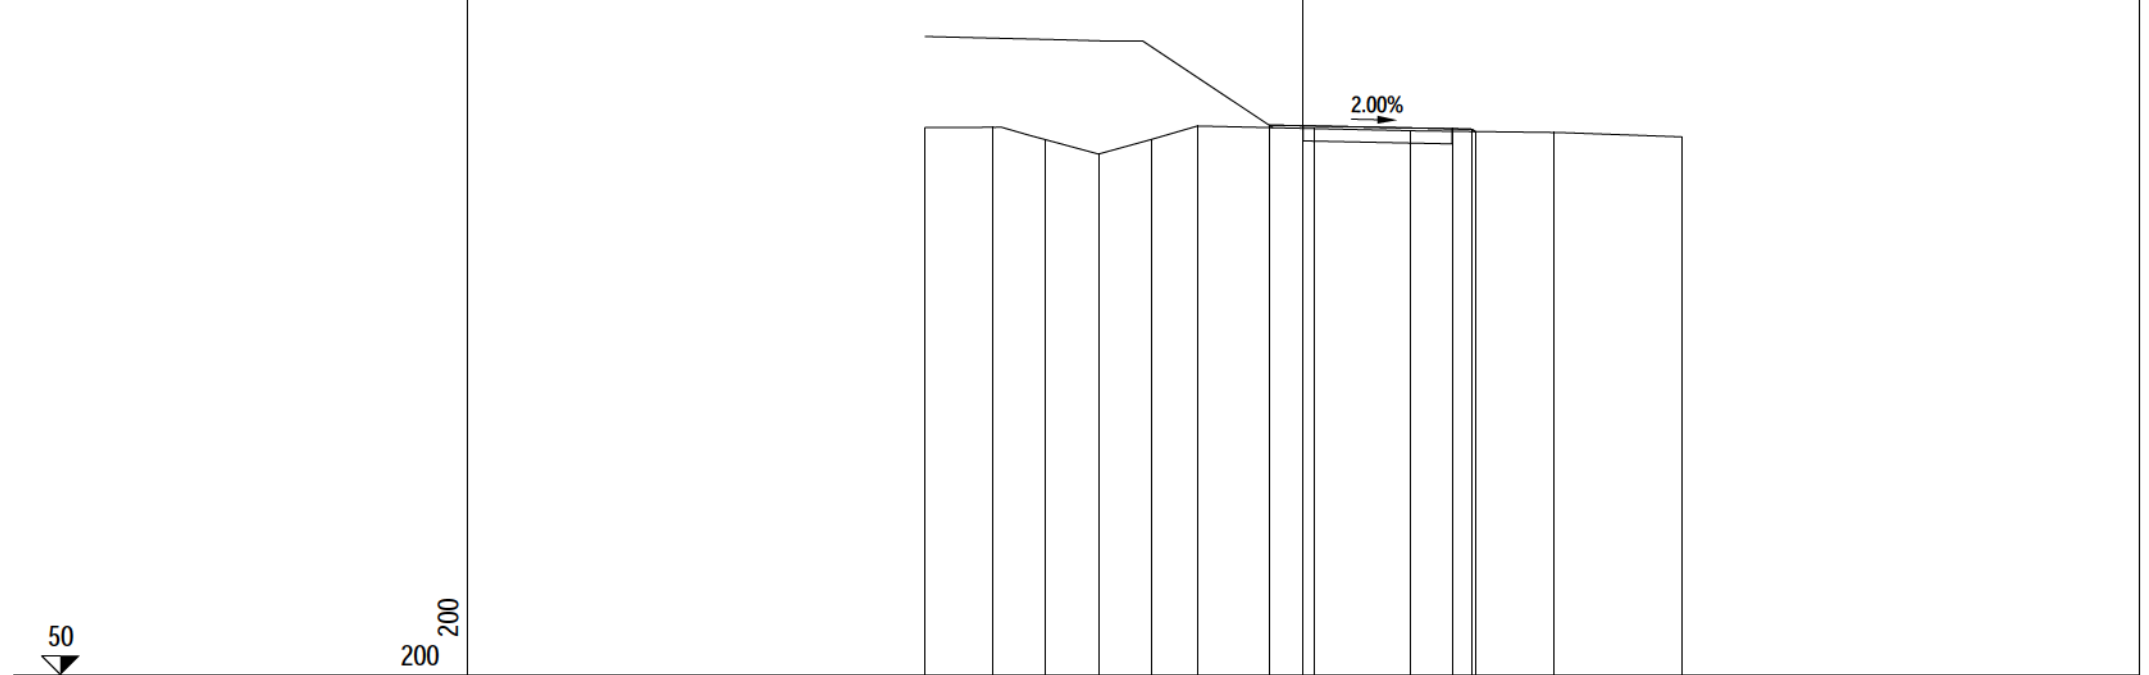

PROGRESSIVE TERRENO	-10.00	-8.20	-6.82	-5.41	-4.03	-2.80	0.30	2.84	6.63	10.00	
PARZIALI TERRENO	1.80	1.38	1.41	1.38	1.23	3.10	2.54	3.79	3.37		
QUOTE TERRENO	64.47	64.48	64.15	63.77	64.16	64.51	64.45	64.39	64.34	64.23	
PROGRESSIVE PROGETTO							-0.90	0.00	3.94	4.46	4.55
PARZIALI PROGETTO							0.90	3.94	0.52	0.09	
QUOTE PROGETTO							64.54	64.52	64.44	64.43	64.37

PROFILO	STR_6
SEZIONE	STR6 - 31
PROGRESSIVA	662.06
A RILEVATO	m <sup>2</sup> 0.38
B STERRO	m <sup>2</sup> 0.04
MG MISTO GRANULARE	m <sup>2</sup> 1.59

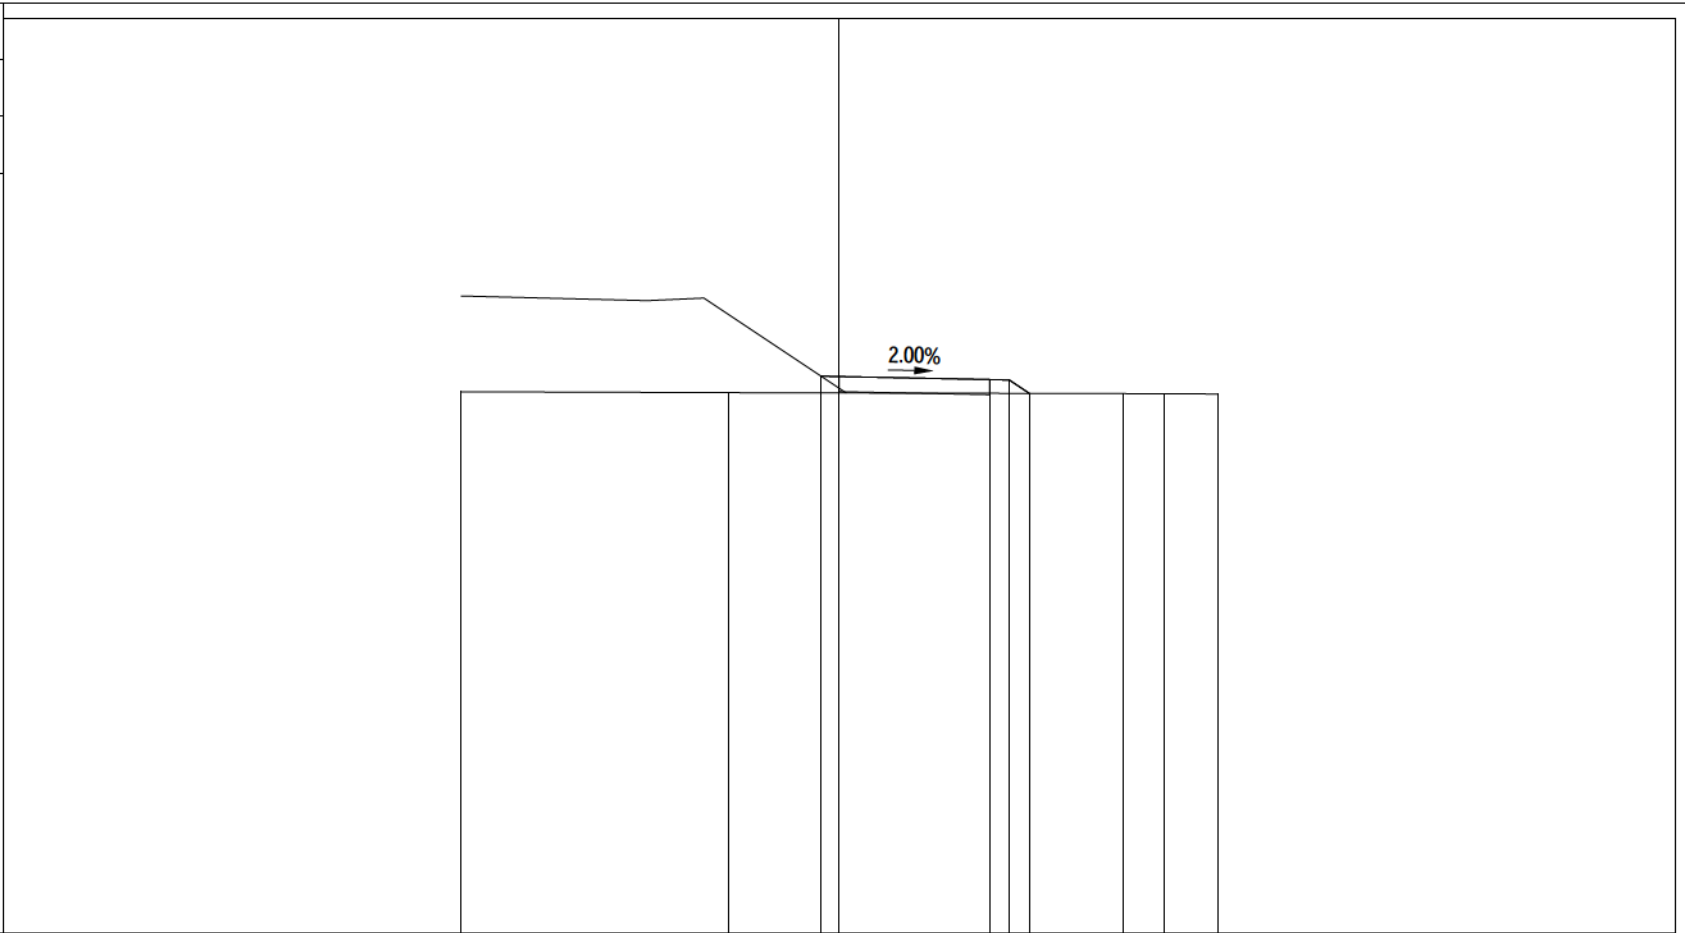


PROGRESSIVE TERRENO	-10.00	-2.94	7.50	8.59	10.00
PARZIALI TERRENO	7.06	10.44	1.09	1.41	
QUOTE TERRENO	64.31	64.29	64.26	64.26	64.25
PROGRESSIVE PROGETTO		-0.48	3.97	4.50	5.03
PARZIALI PROGETTO	4.45	0.53	0.53		
QUOTE PROGETTO	64.72	64.63	64.62	64.27	

50

200 200




PROFILO	STR_6
SEZIONE	STR6 - 32
PROGRESSIVA	687.06
A RILEVATO	m <sup>2</sup> 0.58
MG MISTO GRANULARE	m <sup>2</sup> 1.60

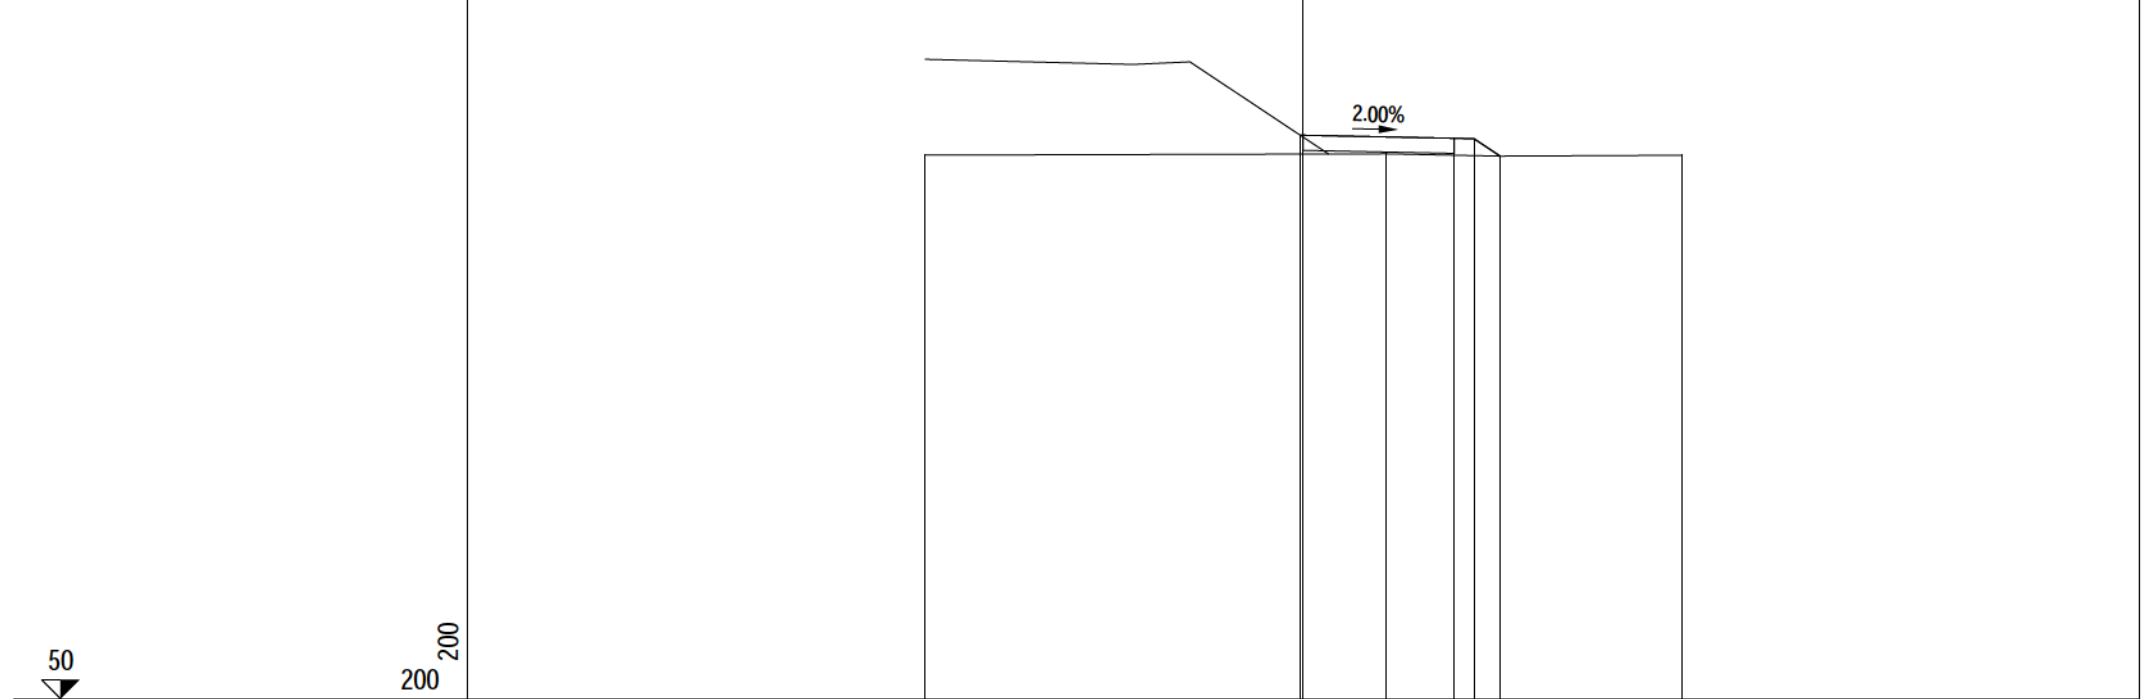

PROGRESSIVE TERRENO	-10.00	2.21	5.20	10.00
PARZIALI TERRENO		12.21	2.99	4.80
QUOTE TERRENO	64.38	64.41	64.35	64.38
PROGRESSIVE PROGETTO		-0.08	4.00	4.52
PARZIALI PROGETTO		4.08	0.52	0.69
QUOTE PROGETTO	64.91	64.83	64.81	64.35

PROFILO	STR_6
SEZIONE	STR6 - 33
PROGRESSIVA	712.06
A RILEVATO	m <sup>2</sup> 0.47
B STERRO	m <sup>2</sup> 0.56
MG MISTO GRANULARE	m <sup>2</sup> 1.60

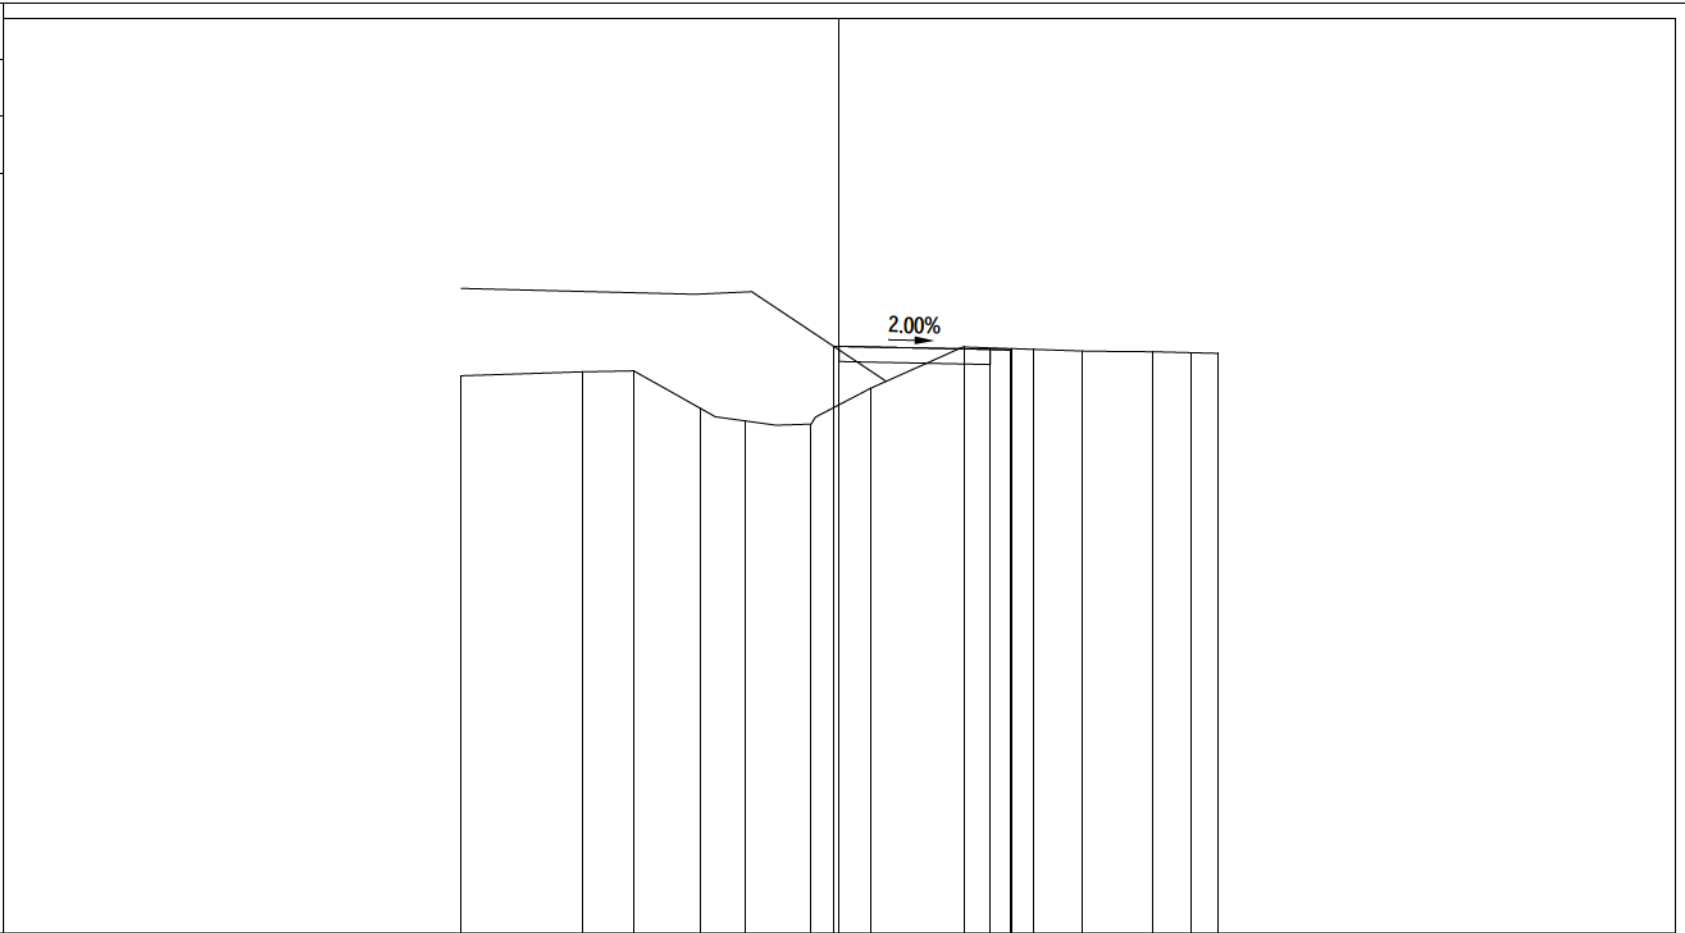


50

200 200


PROGRESSIVE TERRENO	-10.00	-6.80	-5.44	-3.67	-2.49	-0.74	0.82	3.30	5.13	6.43	8.28	9.30	10.00
PARZIALI TERRENO		3.20	1.36	1.77	1.18	1.75	1.56	2.48	1.83	1.30	1.85	1.02	0.70
QUOTE TERRENO	64.73	64.84	64.86	63.87	63.54	63.45	64.40	65.51	65.43	65.39	65.37	65.34	65.33
PROGRESSIVE PROGETTO						-0.15			4.00	4.52	4.57		
PARZIALI PROGETTO							4.15	0.52	0.05				
QUOTE PROGETTO						65.51		65.43	65.42	65.45			

PROFILO	STR_6
SEZIONE	STR6 - 34
PROGRESSIVA	737.06
A RILEVATO	m <sup>2</sup> 0.23
B STERRO	m <sup>2</sup> 0.38
MG MISTO GRANULARE	m <sup>2</sup> 1.59

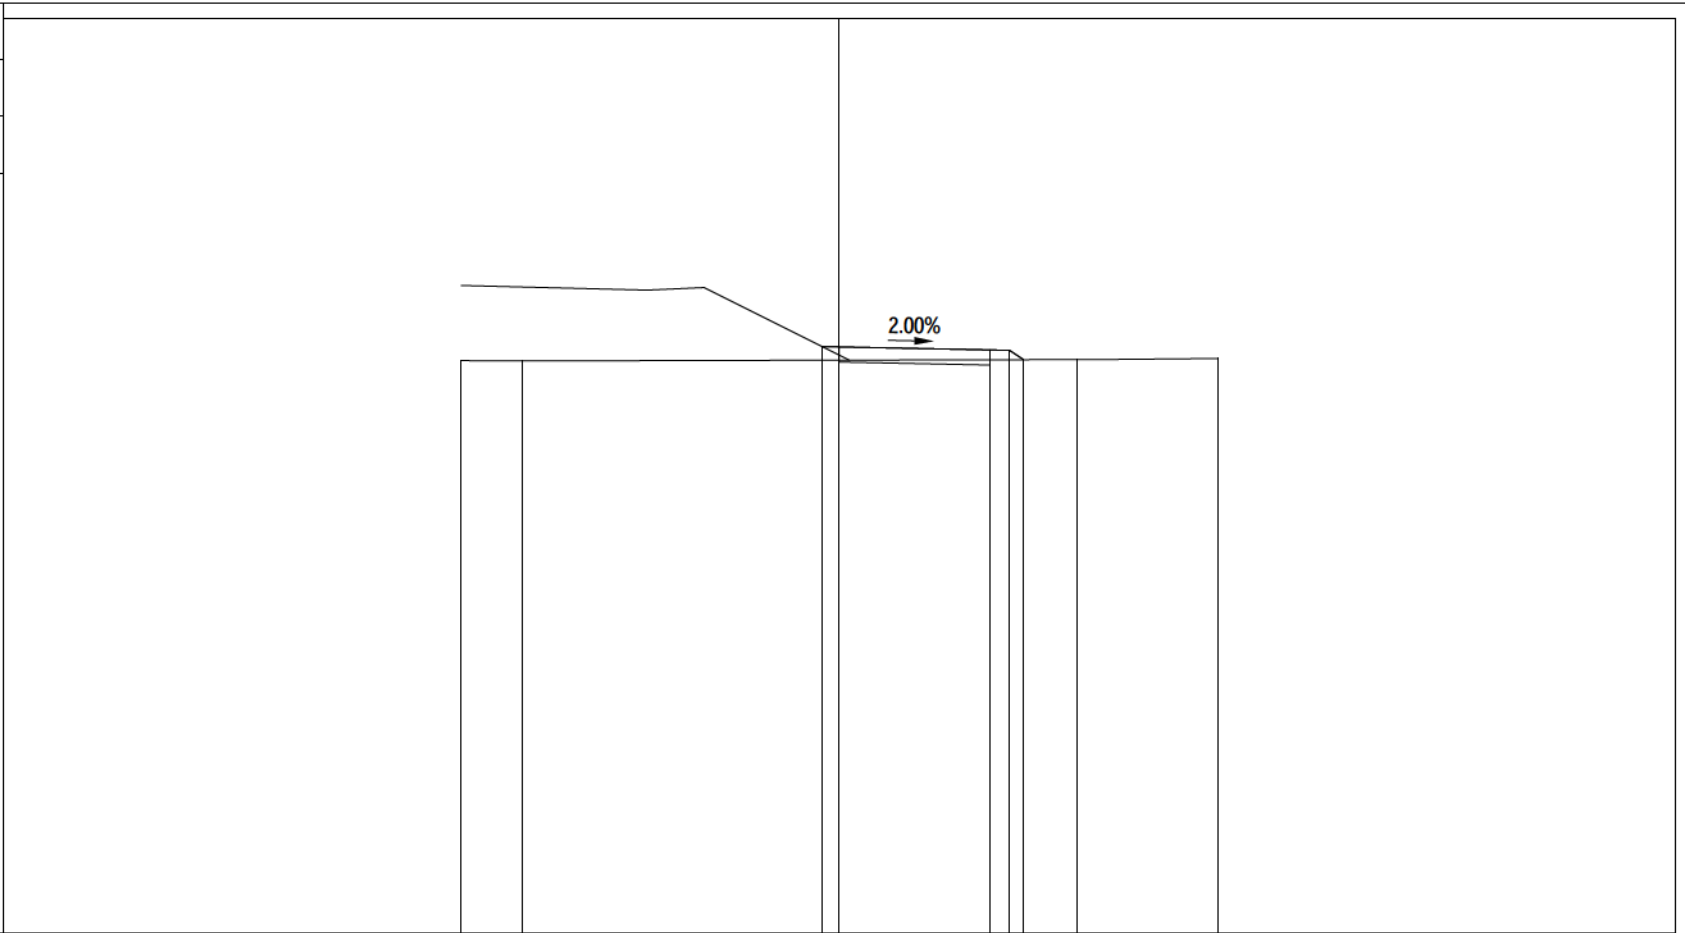


PROGRESSIVE TERRENO	-10.00	-8.40		6.30	10.00
PARZIALI TERRENO	1.60		14.70		3.70
QUOTE TERRENO	65.13	65.13		65.16	65.19
PROGRESSIVE PROGETTO			-0.46	3.98	4.51
PARZIALI PROGETTO			4.44	0.53	0.37
QUOTE PROGETTO			65.51	65.42	65.40
				65.16	65.16

PROFILO	STR_6
SEZIONE	STR6 - 35
PROGRESSIVA	762.06
A RILEVATO	m <sup>2</sup> 0.13
B STERRO	m <sup>2</sup> 0.66
MG MISTO GRANULARE	m <sup>2</sup> 1.60

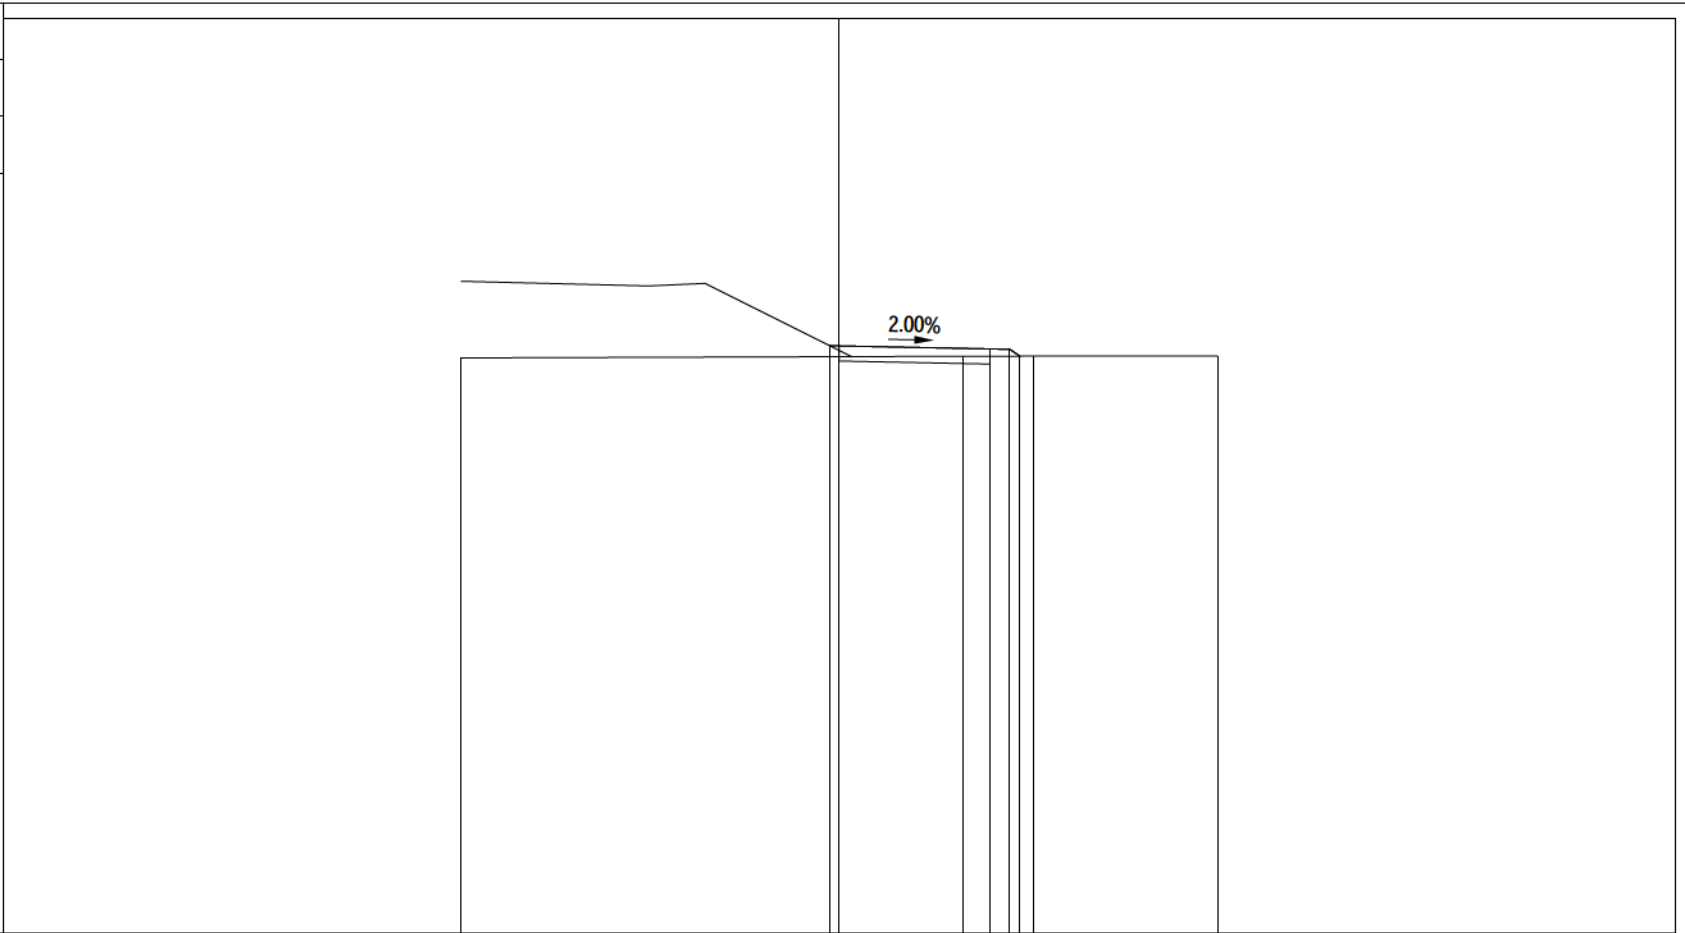


PROGRESSIVE TERRENO	-10.00	3.27	5.14	10.00
PARZIALI TERRENO		13.27	1.87	4.86
QUOTE TERRENO	65.20	65.25	65.25	65.25
PROGRESSIVE PROGETTO		-0.25	3.99	4.51
PARZIALI PROGETTO		4.24	0.52	0.27
QUOTE PROGETTO	65.53	65.44	65.43	65.25

PROFILO	STR_6
SEZIONE	STR6 - 36
PROGRESSIVA	787.06
A RILEVATO	m <sup>2</sup> 0.14
B STERRO	m <sup>2</sup> 0.56
MG MISTO GRANULARE	m <sup>2</sup> 1.59

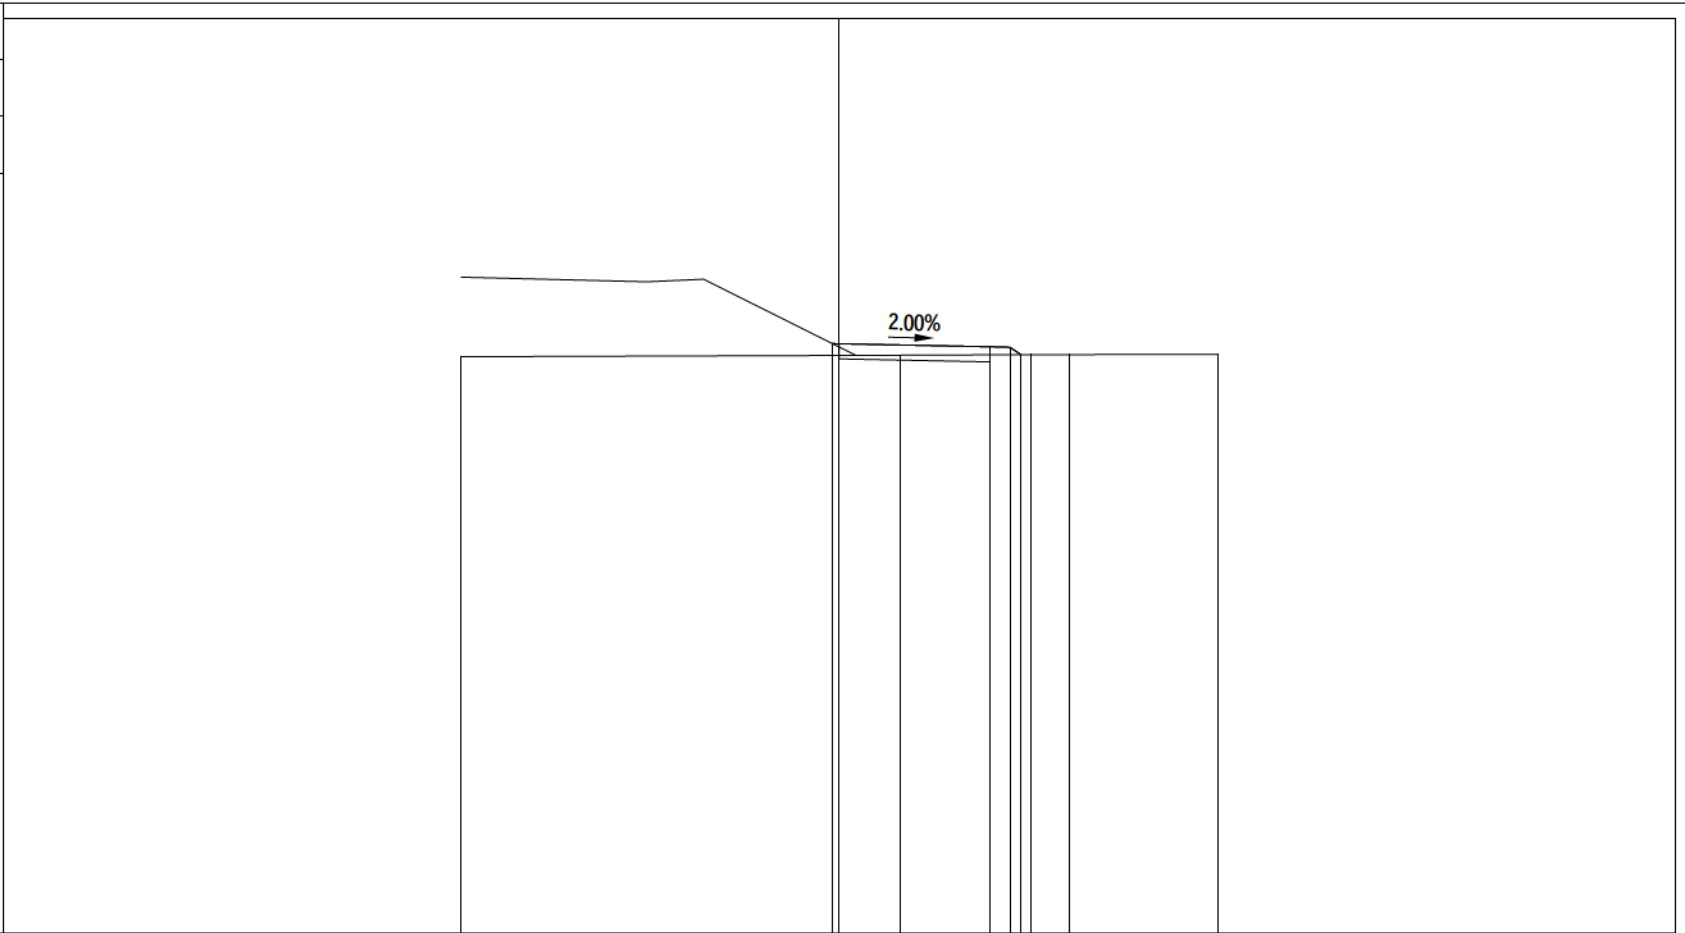

PROGRESSIVE TERRENO	-10.00	1.60	5.07	6.10	10.00
PARZIALI TERRENO		11.60	3.47	1.03	3.90
QUOTE TERRENO	65.24	65.28	65.29	65.29	65.30
PROGRESSIVE PROGETTO		-0.18	3.99	4.51	4.81
PARZIALI PROGETTO		4.17	0.52	0.30	
QUOTE PROGETTO		65.58	65.50	65.49	65.29


PROFILO	STR_6
SEZIONE	STR6 - 37
PROGRESSIVA	812.06
A RILEVATO	m <sup>2</sup> 0.17
B STERRO	m <sup>2</sup> 0.42
MG MISTO GRANULARE	m <sup>2</sup> 1.59

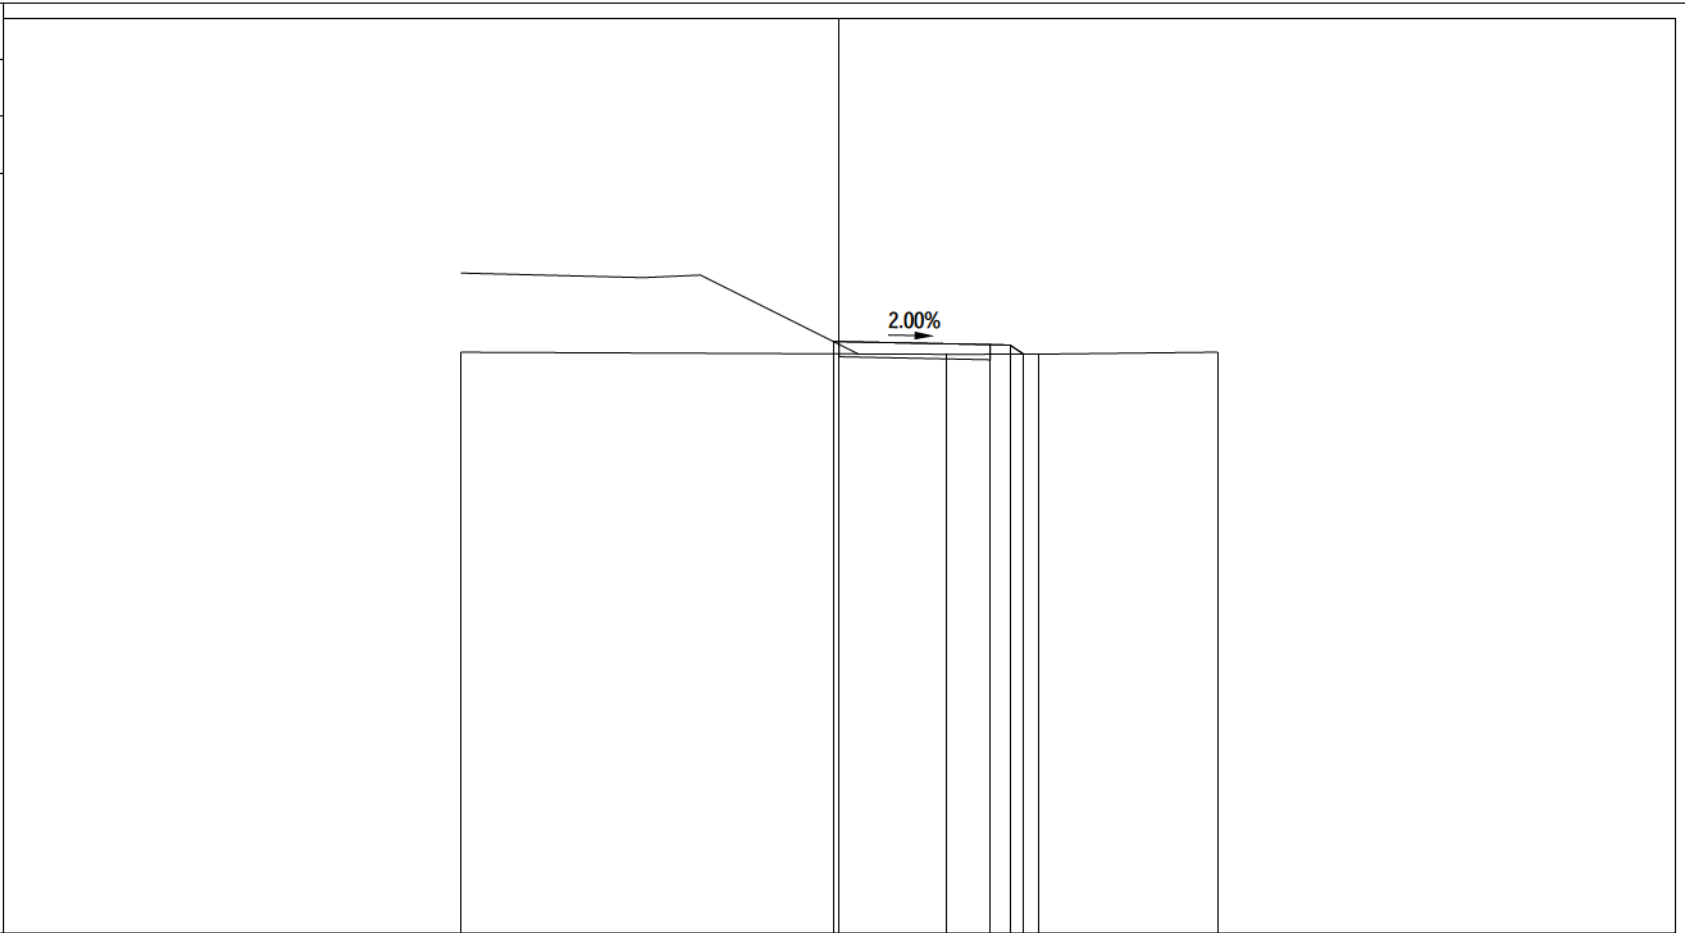

PROGRESSIVE TERRENO	-10.00	2.84	5.28	10.00
PARZIALI TERRENO		12.84	2.44	4.72
QUOTE TERRENO	65.36	65.30	65.30	65.36
PROGRESSIVE PROGETTO		-0.16	3.99	4.52
PARZIALI PROGETTO		4.15	0.53	0.36
QUOTE PROGETTO	65.64	65.56	65.54	65.30


PROFILO STR\_6  
 SEZIONE STR6 - 38  
 PROGRESSIVA 837.06

A RILEVATO m<sup>2</sup> 0.33  
 B STERRO m<sup>2</sup> 0.42  
 MG MISTO GRANULARE m<sup>2</sup> 1.60

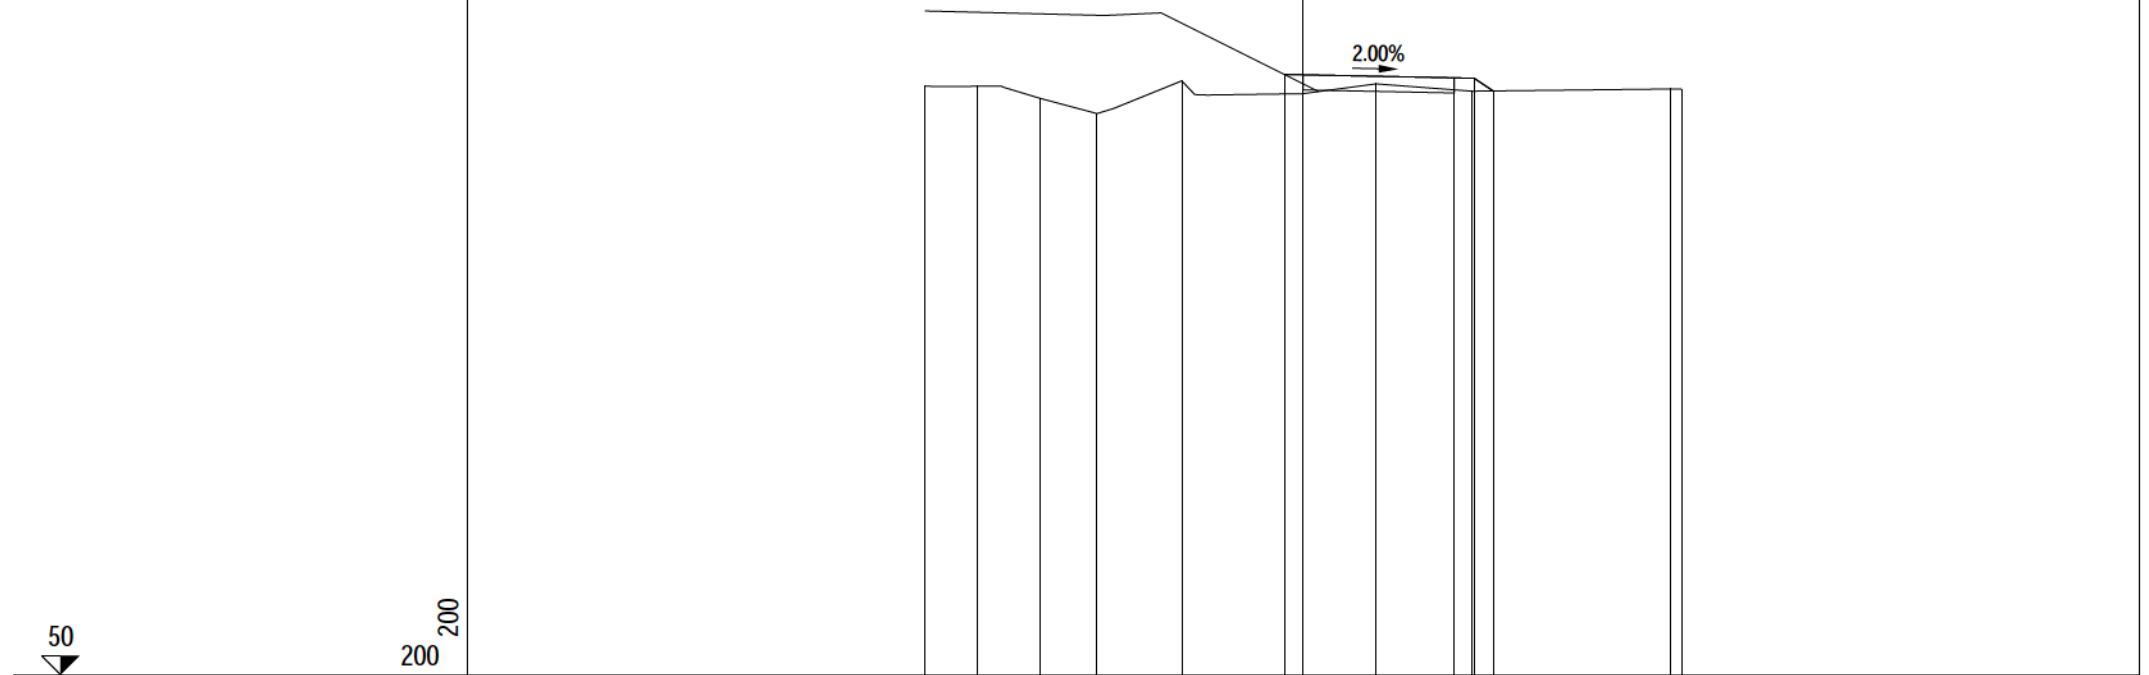

PROGRESSIVE TERRENO	-10.00	-8.62	-6.96	-5.45	-3.21	-0.02	1.93	4.46	9.70	10.00
PARZIALI TERRENO	1.38	1.66	1.51	2.24	3.19	1.95	2.53	5.24	0.30	
QUOTE TERRENO	65.57	65.57	65.25	64.84	65.71	65.37	65.63	65.44	65.49	65.49
PROGRESSIVE PROGETTO						-0.50	0.00	4.00	4.52	5.02
PARZIALI PROGETTO						0.50	4.00	0.52	0.50	
QUOTE PROGETTO						65.88	65.87	65.79	65.78	65.44

PROFILO	STR_6
SEZIONE	STR6 - 39
PROGRESSIVA	861.98
B STERRO	m <sup>2</sup> 1.31
MG MISTO GRANULARE	m <sup>2</sup> 1.60

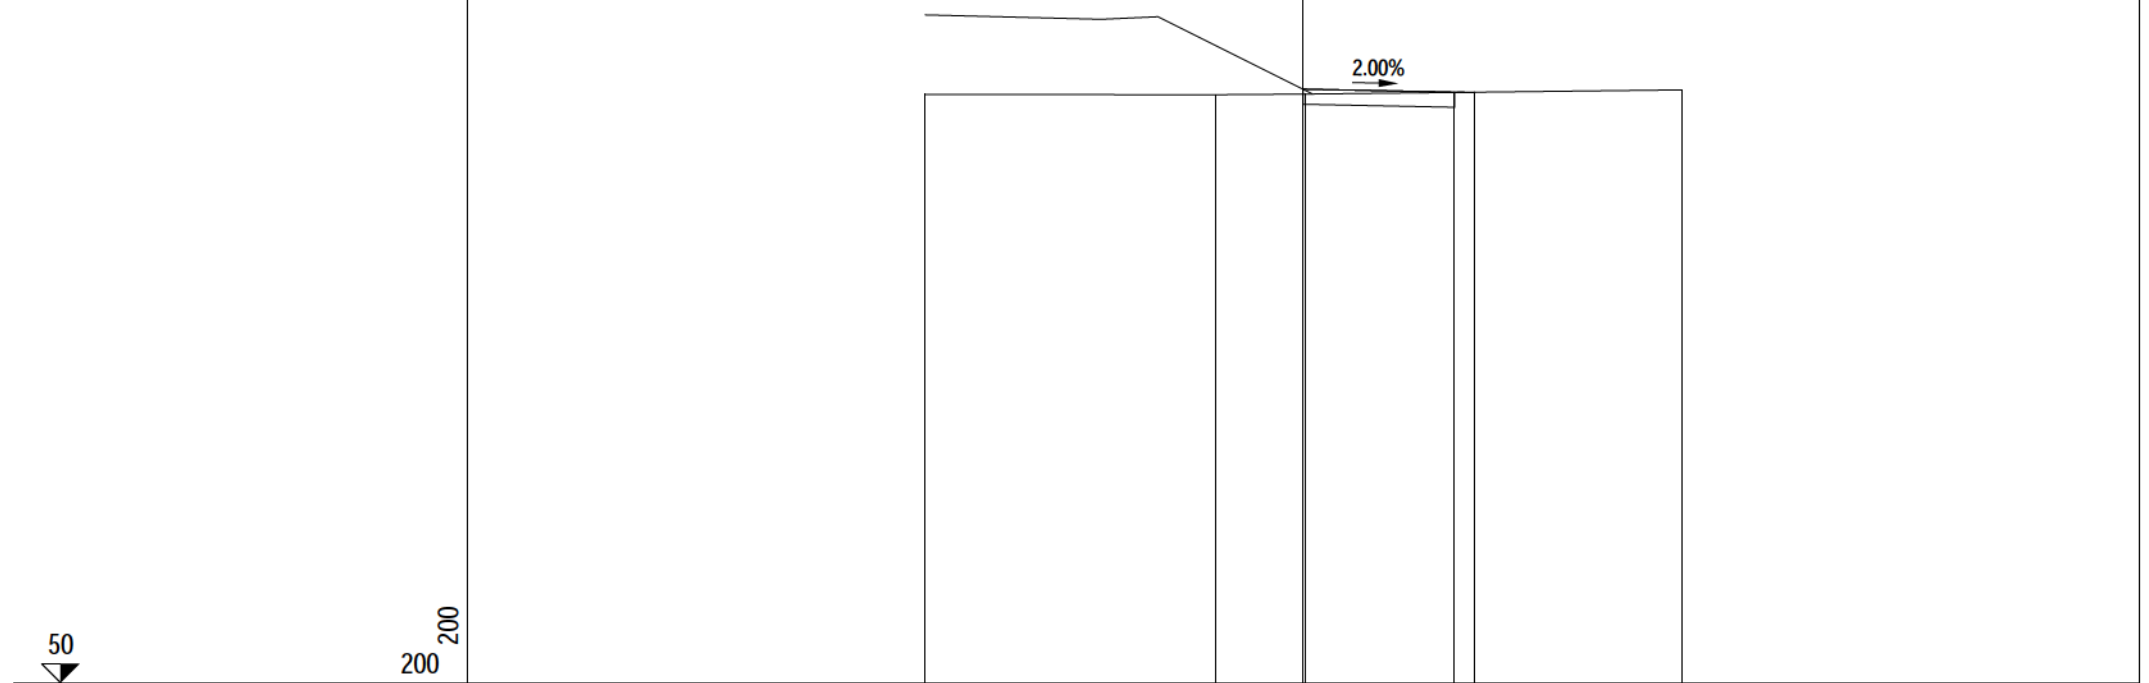

PROGRESSIVE TERRENO	-10.00	-2.33	0.06	10.00
PARZIALI TERRENO	7.67	2.39	9.94	
QUOTE TERRENO	65.56	65.55	65.57	65.68
PROGRESSIVE PROGETTO			-0.01	4.00 4.52 4.54
PARZIALI PROGETTO			4.01	0.52 0.02
QUOTE PROGETTO			65.70	65.62 65.61 65.62

50

200 200