

S.S. N. 9 "VIA EMILIA"
VARIANTE DI CASALPUSTERLENGO ED ELIMINAZIONE
PASSAGGIO A LIVELLO SULLA S.P. EX S.S. N.234
PROGETTO ESECUTIVO

 Ing. Renato Vaira (Ordine degli Ingg. di Torino e Provincia n° 4663 W)	ING. RENATO DEL PRETE Ing. Renato Del Prete Ordine degli Ingg. di Bari e provincia n° 5073	DOTT. GEOL. DANILO GALLO Dott. Geol. Danilo Gallo Ordine dei Geologi della Regione Puglia n° 588	INTEGRAZIONE PRESTAZIONI	PROGETTISTA
			Ing. Renato Del Prete	Ing. Valerio Bajetti (I.T. S.r.l.)
 Ing. Valerio Bajetti Ordine degli Ingg. di Roma e provincia n° A-26211	SETAC Srl Servizi & Engineering Trasporti Ambiente Costruzioni Prof. Ing. Luigi Monterisi Ordine degli Ingg. di Bari e provincia n° 1771	 E&G Engineering & Graphics S.r.l. Ing. Gabriele Incecchi Ordine degli Ingg. di Roma e provincia n° A-12102	PROGETTAZIONE STRADALE	PROGETTAZIONE IDRAULICA
			Ing. Gaetano Ranieri (Ga&M S.r.l.)	Ing. Fabrizio Bajetti (I.T. S.r.l.)
 Prof. Ing. Matteo Ranieri Ordine degli Ingg. di Bari e provincia n° 1137	ECOPLAN Studio di Ingegneria e Architettura Arch. Nicoletta Frattini Ordine degli Arch. di Torino e provincia n° A-8433	ARKE' INGEGNERIA s.r.l. Via Impugnatura Trabucchi n. 4 - 70129 Bari Ing. Gioacchino Angarano Ordine degli Ingg. di Bari e provincia n° 5970	PROGETTAZIONE OPERE D'ARTE MAGGIORI	PROGETTAZIONE OPERE D'ARTE MINORI
			Ing. Renato Vaira (Studio Corona S.r.l.)	Ing. Nicola Ligas (I.T. S.r.l.)
VISTO: IL RESPONSABILE DEL PROCEDIMENTO  Dott. Ing. Fabrizio CARDONE	IL RESPONSABILE DELLA INTEGRAZIONE DELLE PRESTAZIONI SPECIALISTICHE  Ing. Renato DEL PRETE	PROGETTISTA  Ing. Valerio BAJETTI	GEOLOGO  Dott. Danilo GALLO	IL COORDINATORE DELLA SICUREZZA IN FASE DI PROGETTAZIONE  Ing. Gaetano RANIERI

DP79

D - DP - STRADE DI SERVIZIO

SEZIONI TRASVERSALI STRADA DI SERVIZIO 16

CODICE PROGETTO			NOME FILE		REVISIONE	SCALA:
PROGETTO	LIV. PROG.	N. PROG.	DP79-S00PS00TRASZ17_A.dwg			
COMI	E	1701	CODICE ELAB. S00PS00TRASZ17		A	1:200
D						
C						
B						
A	EMISSIONE		LUGLIO 2018	ING. LUIGI IACOVELLI	PROF. ING. LUIGI MONTERISI	ING. VALERIO BAJETTI
REV.	DESCRIZIONE		DATA	REDATTO	VERIFICATO	APPROVATO

PROFILO STR16

SEZIONE STR16 - 1

PROGRESSIVA 0.00

B STERRO m² 4.32
MG MISTO GRANULARE m² 1.12

50
200 200

PROGRESSIVE TERRENO	-10.00	-8.78	-7.34	-5.06		3.27	6.15	7.18	10.00
PARZIALI TERRENO	1.22	1.44	2.28		8.33		2.88	1.03	2.82
QUOTE TERRENO	58.83	58.80	58.75	58.73		58.65	59.44	59.72	59.64
PROGRESSIVE PROGETTO					0.00	2.80	3.33	6.11	
PARZIALI PROGETTO					2.80	0.53	2.78		
QUOTE PROGETTO					57.65	57.59	57.58	59.43	


PROFILO STR16

SEZIONE STR16 - 2

PROGRESSIVA 6.90

B STERRO m² 8.36
 MG MISTO GRANULARE m² 1.60


50
 200 200

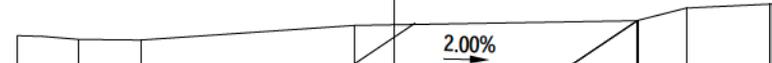

PROGRESSIVE TERRENO	-10.00	-8.39	-6.73	-1.08	6.41	7.75	9.95	10.00
PARZIALI TERRENO	1.61	1.66	5.65	7.49	1.34	2.20	0.05	
QUOTE TERRENO	58.81	58.71	58.69	59.08	59.20	59.54	59.64	59.64
PROGRESSIVE PROGETTO				-1.13	0.00	4.00	4.52	6.44
PARZIALI PROGETTO				1.13	4.00	0.52	1.92	
QUOTE PROGETTO				58.02	58.02	57.94	57.93	59.21

PROFILO	STR16
SEZIONE	STR16 - 3
PROGRESSIVA	25.00


A RILEVATO	m ²	2.37
B STERRO	m ²	0.35
MG MISTO GRANULARE	m ²	1.60

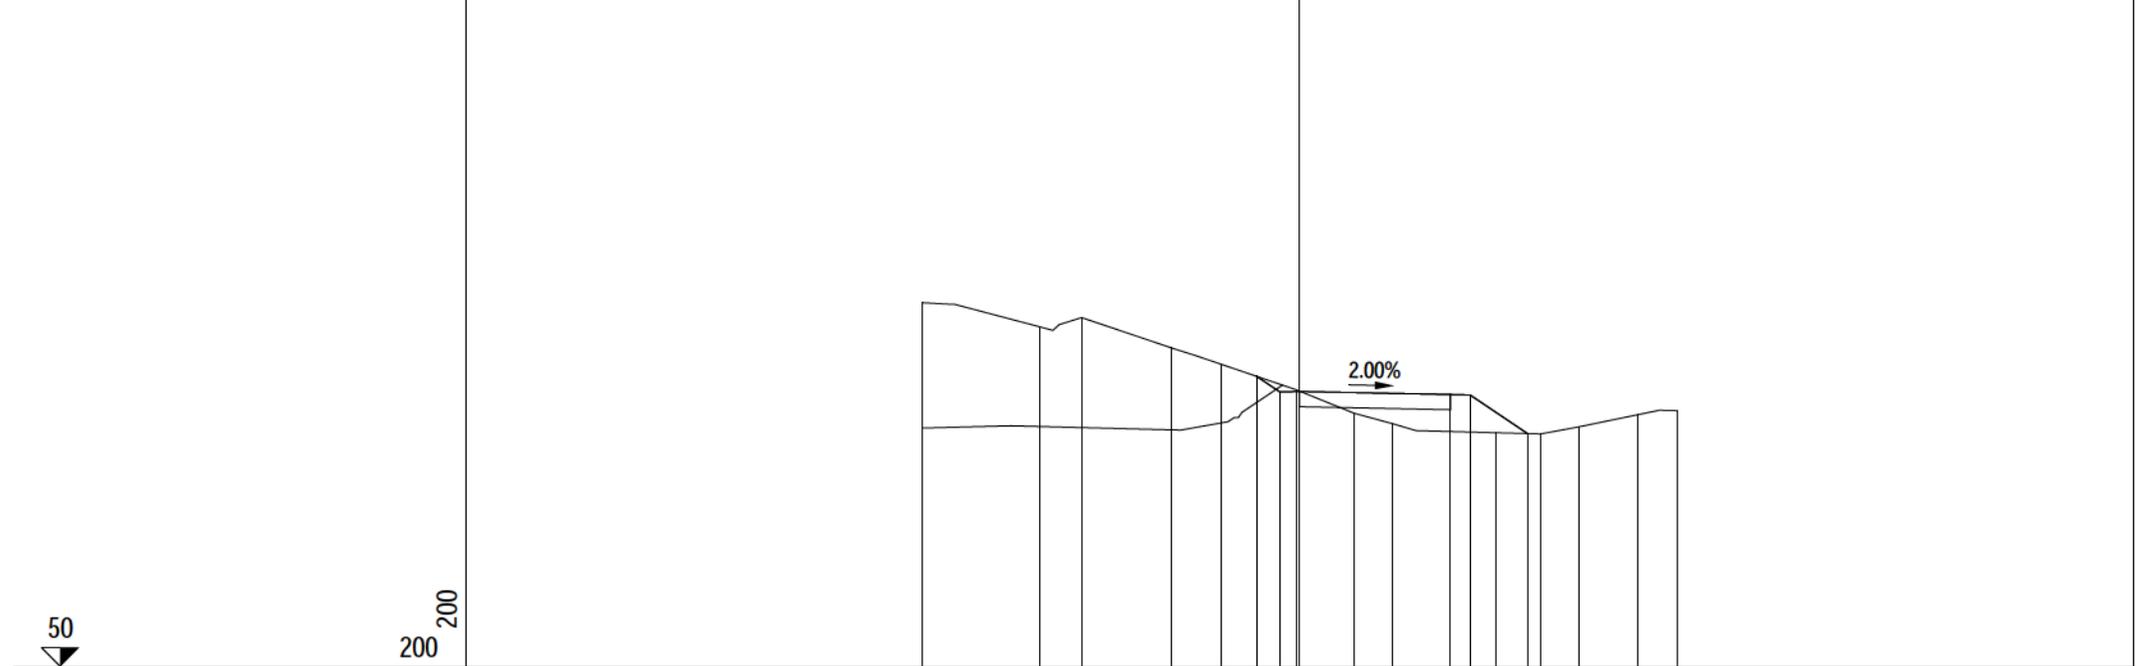

PROGRESSIVE TERRENO	-10.00	-6.89	-5.78	-3.40	-2.08	-0.09	1.44	2.48	3.98	5.19	6.39	7.41	8.96	10.00
PARZIALI TERRENO		3.11	1.11	2.38	1.32	1.99	1.53	1.04	1.50	1.21	1.20	1.02	1.55	1.04
QUOTE TERRENO	59.57	58.94	59.18	58.38	57.95	57.28	56.66	56.38	56.18	56.15	56.12	56.31	56.62	56.73
PROGRESSIVE PROGETTO						-1.14	-0.52	0.00	4.00	4.52	6.05			
PARZIALI PROGETTO						0.62	0.52	4.00	0.52	1.53				
QUOTE PROGETTO						57.63	57.22	57.23	57.15	57.14	56.13			


PROFILO	STR16
SEZIONE	STR16 - 4
PROGRESSIVA	50.00

A RILEVATO	m ²	0.01
B STERRO	m ²	1.65
MG MISTO GRANULARE	m ²	1.60

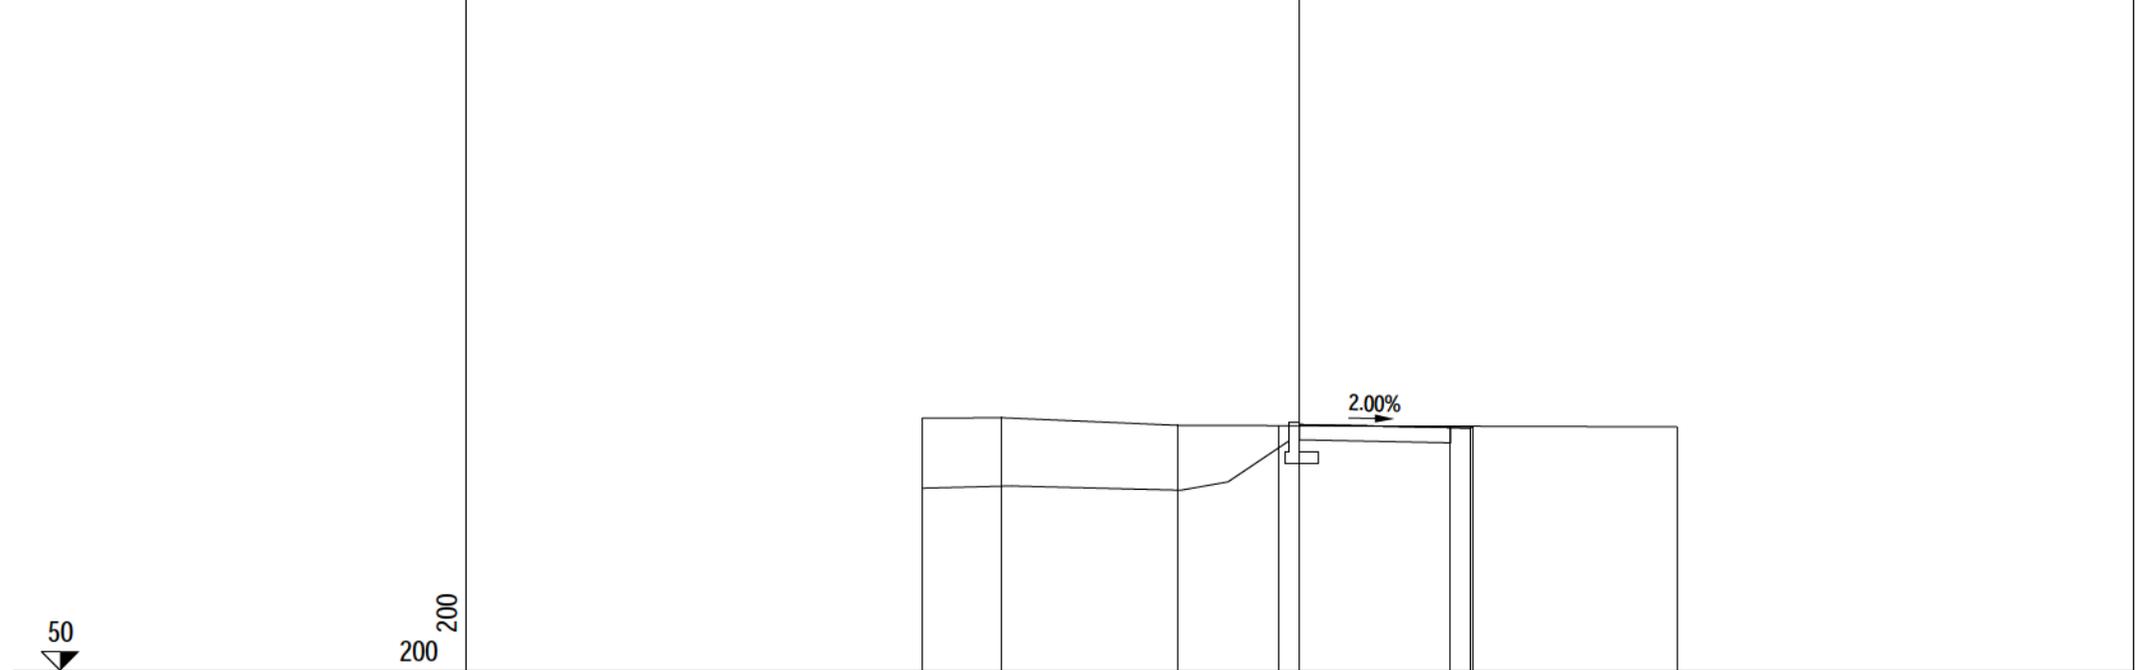

PROGRESSIVE TERRENO	-10.00	-7.90	-3.22		10.00
PARZIALI TERRENO	2.10	4.68		13.22	
QUOTE TERRENO	56.64	56.65	56.45		56.41
PROGRESSIVE PROGETTO				0.00	4.00 4.52 4.60
PARZIALI PROGETTO				4.00	0.52 0.08
QUOTE PROGETTO				56.47	56.39 56.38 56.43

PROFILO	STR16
SEZIONE	STR16 - 5
PROGRESSIVA	53.56
B STERRO	m ² 1.80
MG MISTO GRANULARE	m ² 1.60

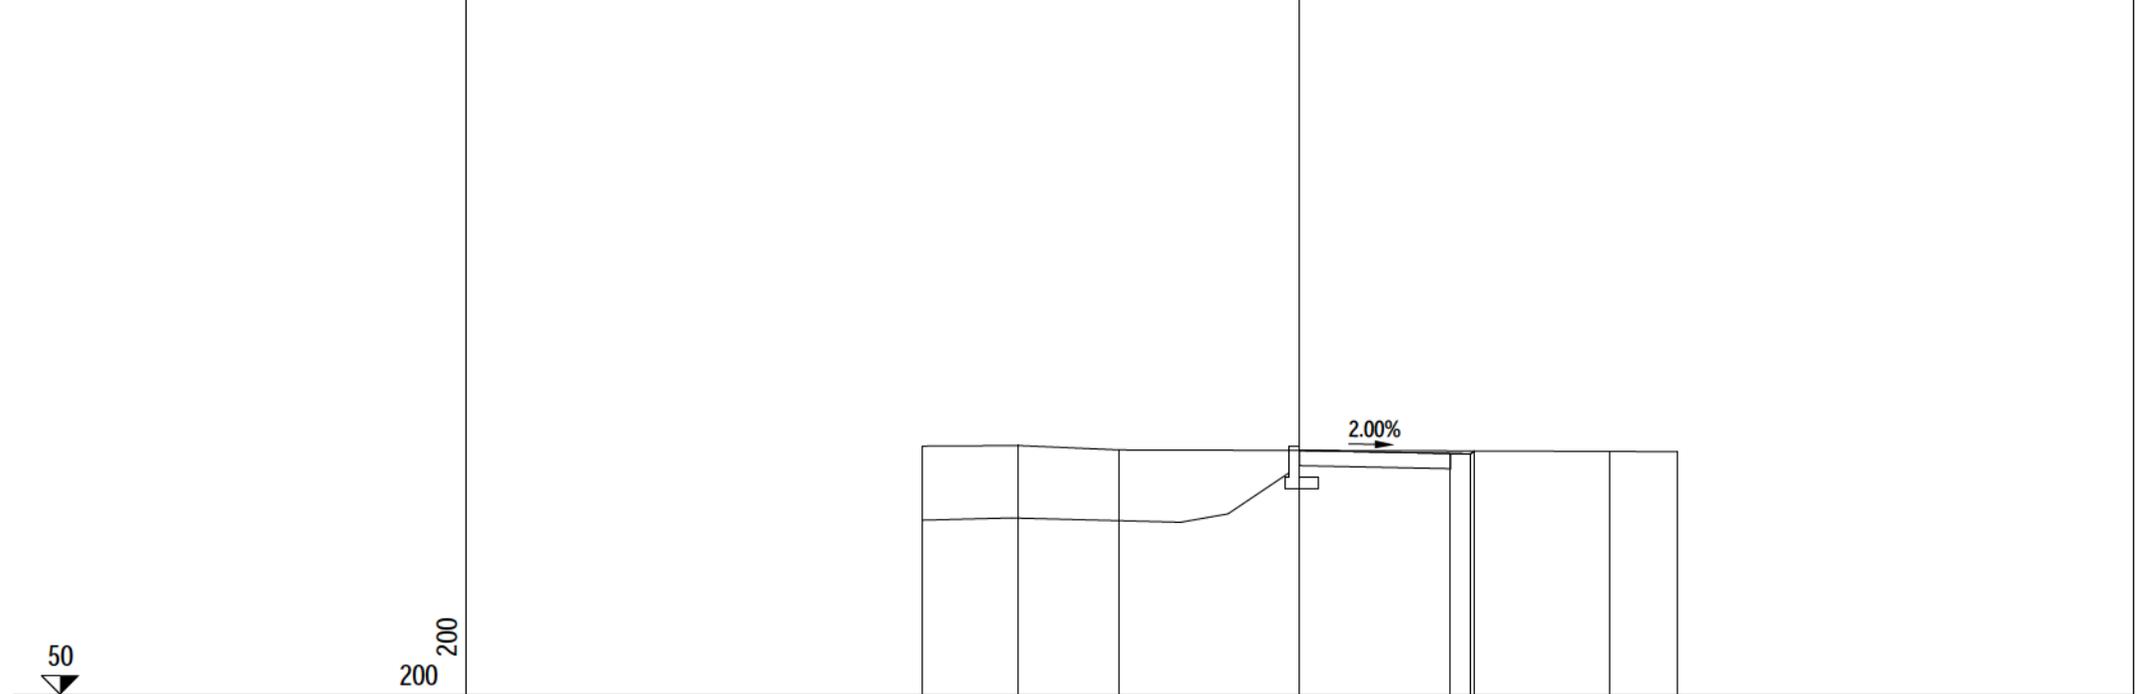

PROGRESSIVE TERRENO	-10.00	-7.46	-4.78		8.23	10.00	
PARZIALI TERRENO	2.54	2.68		13.01	1.77		
QUOTE TERRENO	56.53	56.55	56.43		56.40	56.38	
PROGRESSIVE PROGETTO				0.00	4.00	4.52	4.64
PARZIALI PROGETTO				4.00	0.52	0.12	
QUOTE PROGETTO				56.42	56.34	56.33	56.41