

**S.S. N. 9 "VIA EMILIA"**  
**VARIANTE DI CASALPUSTERLENGO ED ELIMINAZIONE**  
**PASSAGGIO A LIVELLO SULLA S.P. EX S.S. N.234**  
**PROGETTO ESECUTIVO**

  Ing. Renato Vaira (Ordine degli Ingg. di Torino e Provincia n° 4663 W)	ING. RENATO DEL PRETE  Ing. Renato Del Prete Ordine degli Ingg. di Bari e provincia n° 5073	DOTT. GEOL. DANILO GALLO  Dott. Geol. Danilo Gallo Ordine dei Geologi della Regione Puglia n° 588	INTEGRAZIONE PRESTAZIONI	PROGETTISTA	
			Ing. Renato Del Prete	Ing. Valerio Bajetti (I.T. S.r.l.)	
  Ing. Valerio Bajetti Ordine degli Ingg. di Roma e provincia n° A-26211	SETAC Srl Servizi & Engineering Trasporti Ambiente Costruzioni  Prof. Ing. Luigi Monterisi Ordine degli Ingg. di Bari e provincia n° 1771	  E&G Engineering & Graphics S.r.l.  Ing. Gabriele Incecchi Ordine degli Ingg. di Roma e provincia n° A-12102	PROGETTAZIONE STRADALE	PROGETTAZIONE IDRAULICA	
			Ing. Gaetano Ranieri (Ga&M S.r.l.)	Ing. Fabrizio Bajetti (I.T. S.r.l.)	
  Prof. Ing. Matteo Ranieri Ordine degli Ingg. di Bari e provincia n° 1137	ECOPLAN Arch. Nicoletta Frattini Ordine degli Arch. di Torino e provincia n° A-8433	ARKE' INGEGNERIA s.r.l. Ing. Gioacchino Angarano Ordine degli Ingg. di Bari e provincia n° 5970	PROGETTAZIONE OPERE D'ARTE MAGGIORI	PROGETTAZIONE OPERE D'ARTE MINORI	
			Ing. Renato Vaira (Studio Corona S.r.l.)	Ing. Nicola Ligas (I.T. S.r.l.)	
VISTO: IL RESPONSABILE DEL PROCEDIMENTO    Dott. Ing. Fabrizio CARDONE	IL RESPONSABILE DELLA INTEGRAZIONE DELLE PRESTAZIONI SPECIALISTICHE    Ing. Renato DEL PRETE	PROGETTISTA    Ing. Valerio BAJETTI	GEOLOGO    Dott. Danilo GALLO	IL COORDINATORE DELLA SICUREZZA IN FASE DI PROGETTAZIONE    Ing. Gaetano RANIERI	
					COMPUTI Ing. Valerio Bajetti (I.T. S.r.l.)
		GEOLOGIA Dott. Danilo Gallo	GEOTECNICA Ing. Gianfranco Sodero (Studio Corona S.r.l.)		
		AMBIENTE Dott. Emilio Macchi (ECOPLAN S.r.l.)	SICUREZZA Ing. Gaetano Ranieri (Ga&M S.r.l.)		


**DP80**

**D - DP - STRADE DI SERVIZIO**  
**SEZIONI TRASVERSALI STRADA DI SERVIZIO 17**

CODICE PROGETTO			NOME FILE		REVISIONE	SCALA:
PROGETTO	LIV. PROG.	N. PROG.	DP80-S00PS00TRASZ18_A.dwg			
COMI	E	1701	CODICE ELAB.	S00PS00TRASZ18	A	1:200
D						
C						
B						
A	EMISSIONE		LUGLIO 2018	ING. LUIGI IACOVELLI	PROF. ING. LUIGI MONTERISI	ING. VALERIO BAJETTI
REV.	DESCRIZIONE		DATA	REDATTO	VERIFICATO	APPROVATO

PROFILO STR17  
 SEZIONE STR17 - 1  
 PROGRESSIVA 0.00


A RILEVATO m<sup>2</sup> 0.02  
 B STERRO m<sup>2</sup> 1.77  
 MG MISTO GRANULARE m<sup>2</sup> 1.60

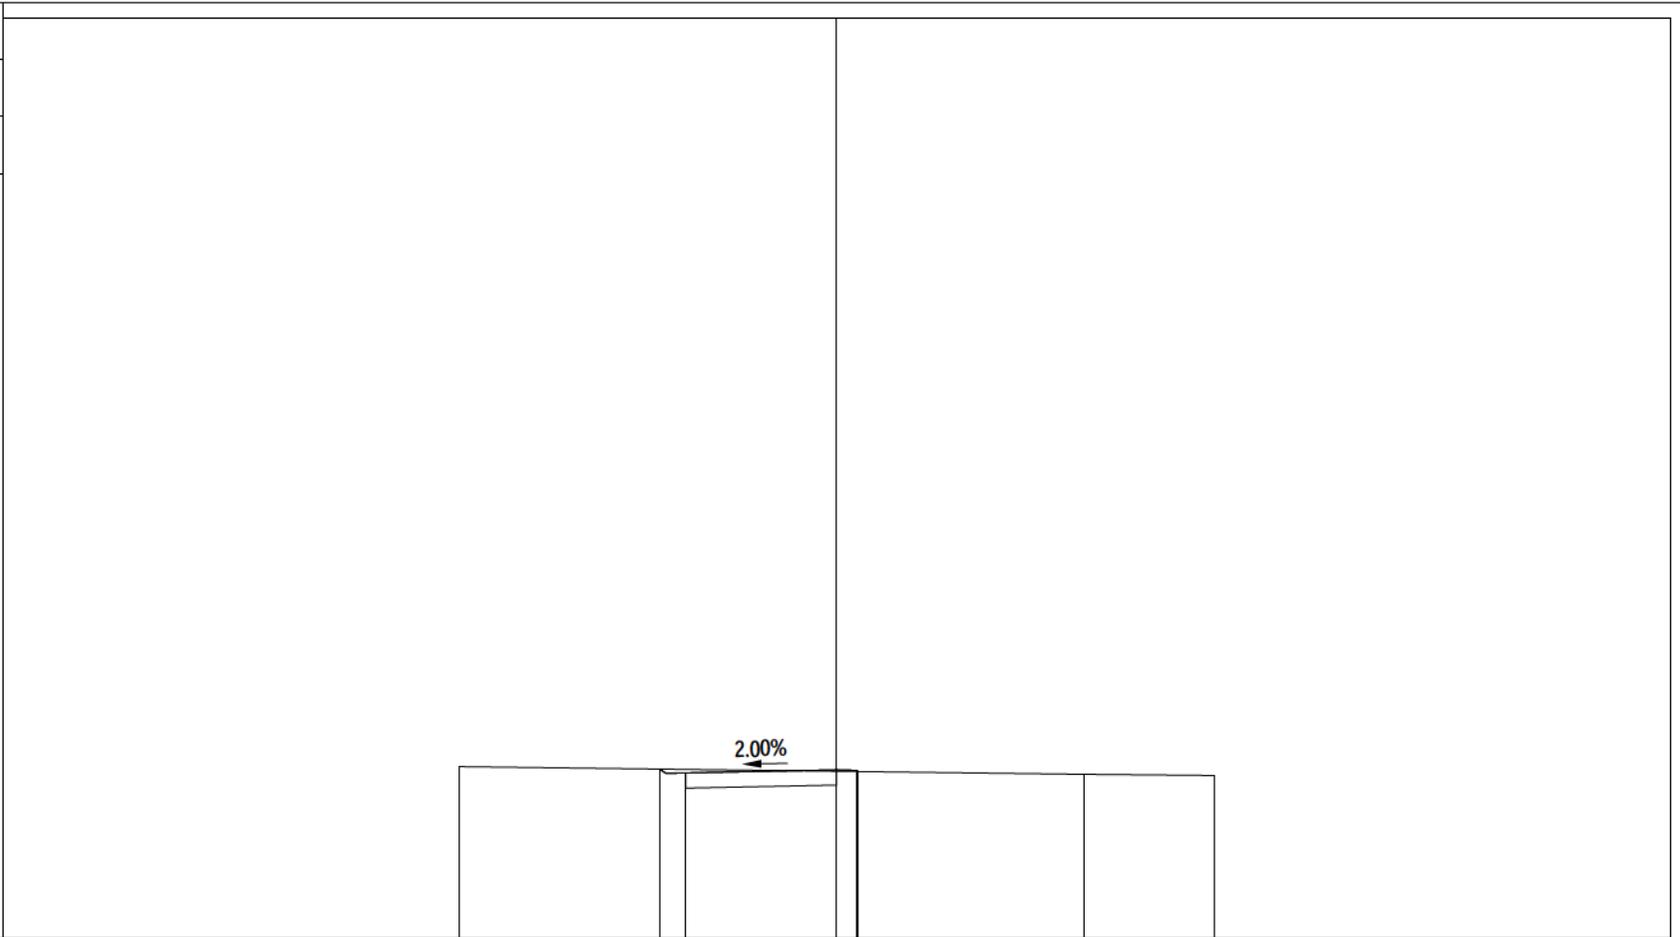

PROGRESSIVE TERRENO	-10.00	6.58	10.00
PARZIALI TERRENO		16.58	3.42
QUOTE TERRENO	54.50	54.29	54.26
PROGRESSIVE PROGETTO		-4.69 -4.00	0.00 0.52 0.57
PARZIALI PROGETTO		0.69 4.00	0.52 0.05
QUOTE PROGETTO		54.43 54.33	54.41 54.40 54.37




PROFILO	STR17
SEZIONE	STR17 - 3
PROGRESSIVA	50.58
A RILEVATO	m <sup>2</sup> 0.47
B STERRO	m <sup>2</sup> 0.56
MG MISTO GRANULARE	m <sup>2</sup> 1.58

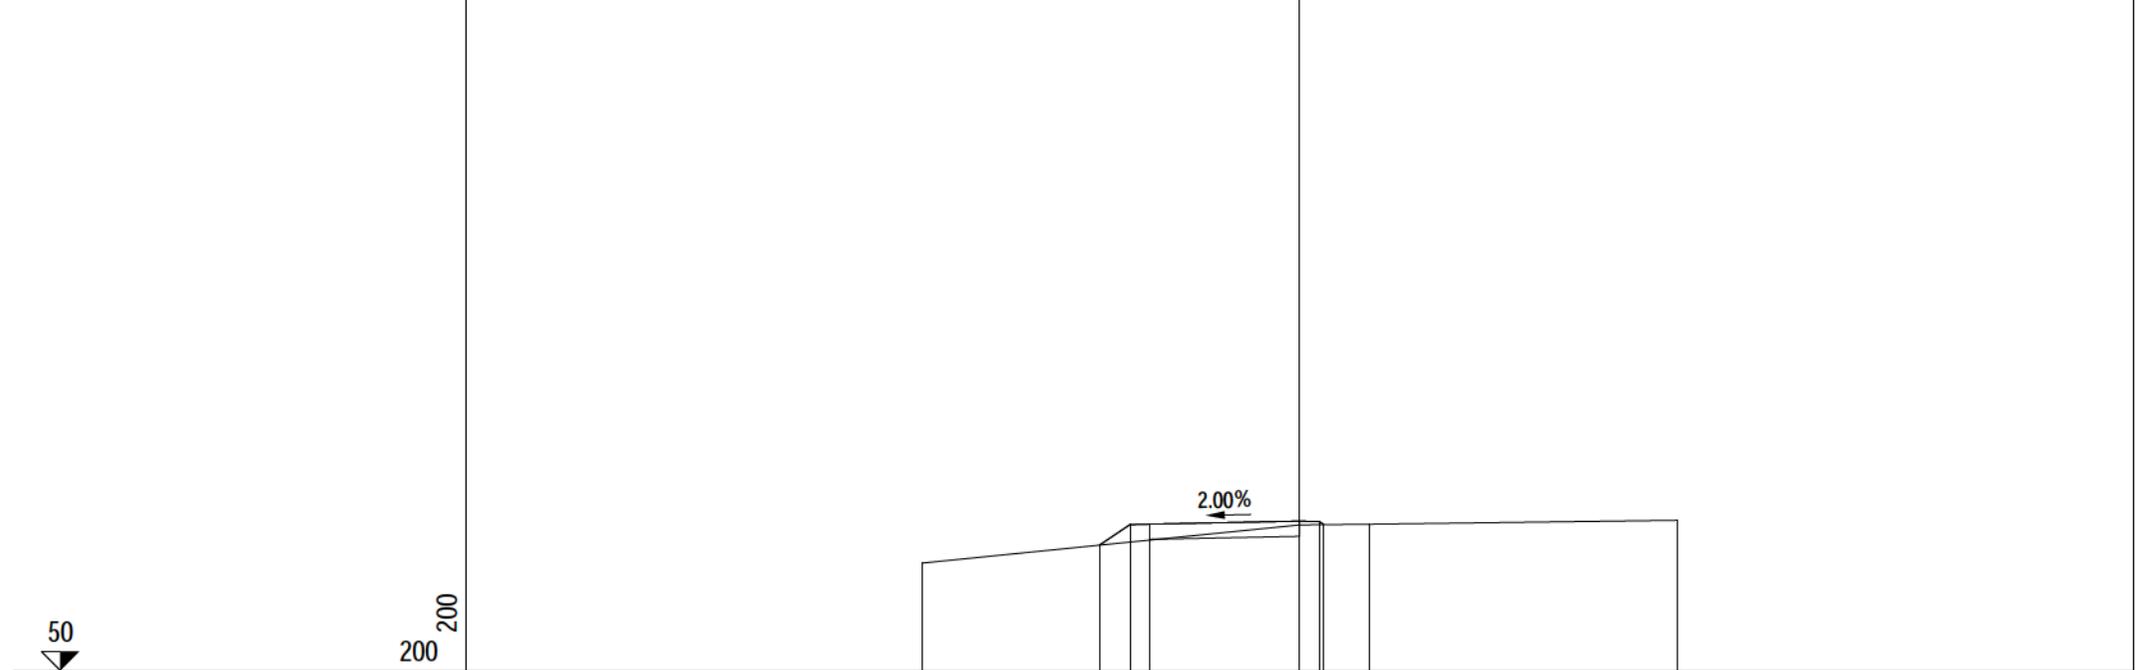

PROGRESSIVE TERRENO	-10.00	0.00	1.84	10.00
PARZIALI TERRENO		10.00	1.84	8.16
QUOTE TERRENO	52.83	53.83	53.85	53.95
PROGRESSIVE PROGETTO		-5.31	-4.50	-3.97
PARZIALI PROGETTO		0.81	0.53	3.97
QUOTE PROGETTO		53.30	53.84	53.85
		53.93	53.92	53.84


PROFILO	STR17
SEZIONE	STR17 - 4
PROGRESSIVA	69.15
A RILEVATO	m <sup>2</sup> 0.04
B STERRO	m <sup>2</sup> 3.36
MG MISTO GRANULARE	m <sup>2</sup> 3.53

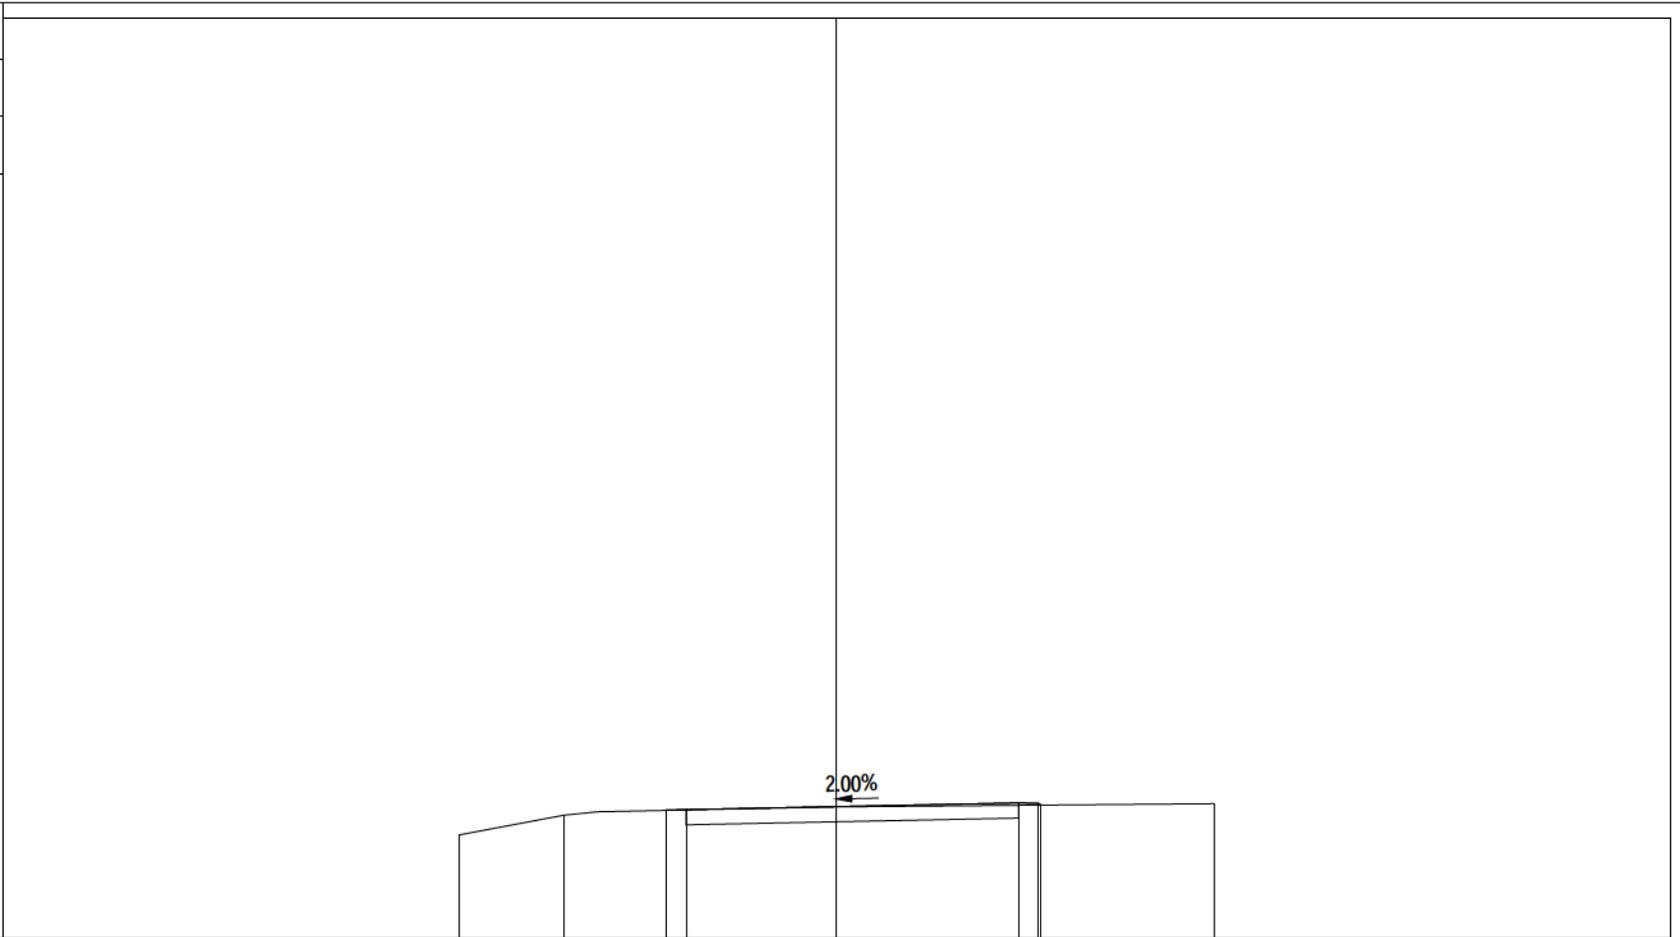

PROGRESSIVE TERRENO	-10.00	-7.23	0.00	10.00
PARZIALI TERRENO	2.77	7.23	10.00	
QUOTE TERRENO	52.70	53.22	53.44	53.52
PROGRESSIVE PROGETTO				
PARZIALI PROGETTO		0.54	8.82	0.52
QUOTE PROGETTO		53.34 53.36		53.54 53.53 53.48

PROFILO	STR17
SEZIONE	STR17 - 5
PROGRESSIVA	75.44

A RILEVATO	m <sup>2</sup>	0.01
B STERRO	m <sup>2</sup>	3.59
MG MISTO GRANULARE	m <sup>2</sup>	3.61

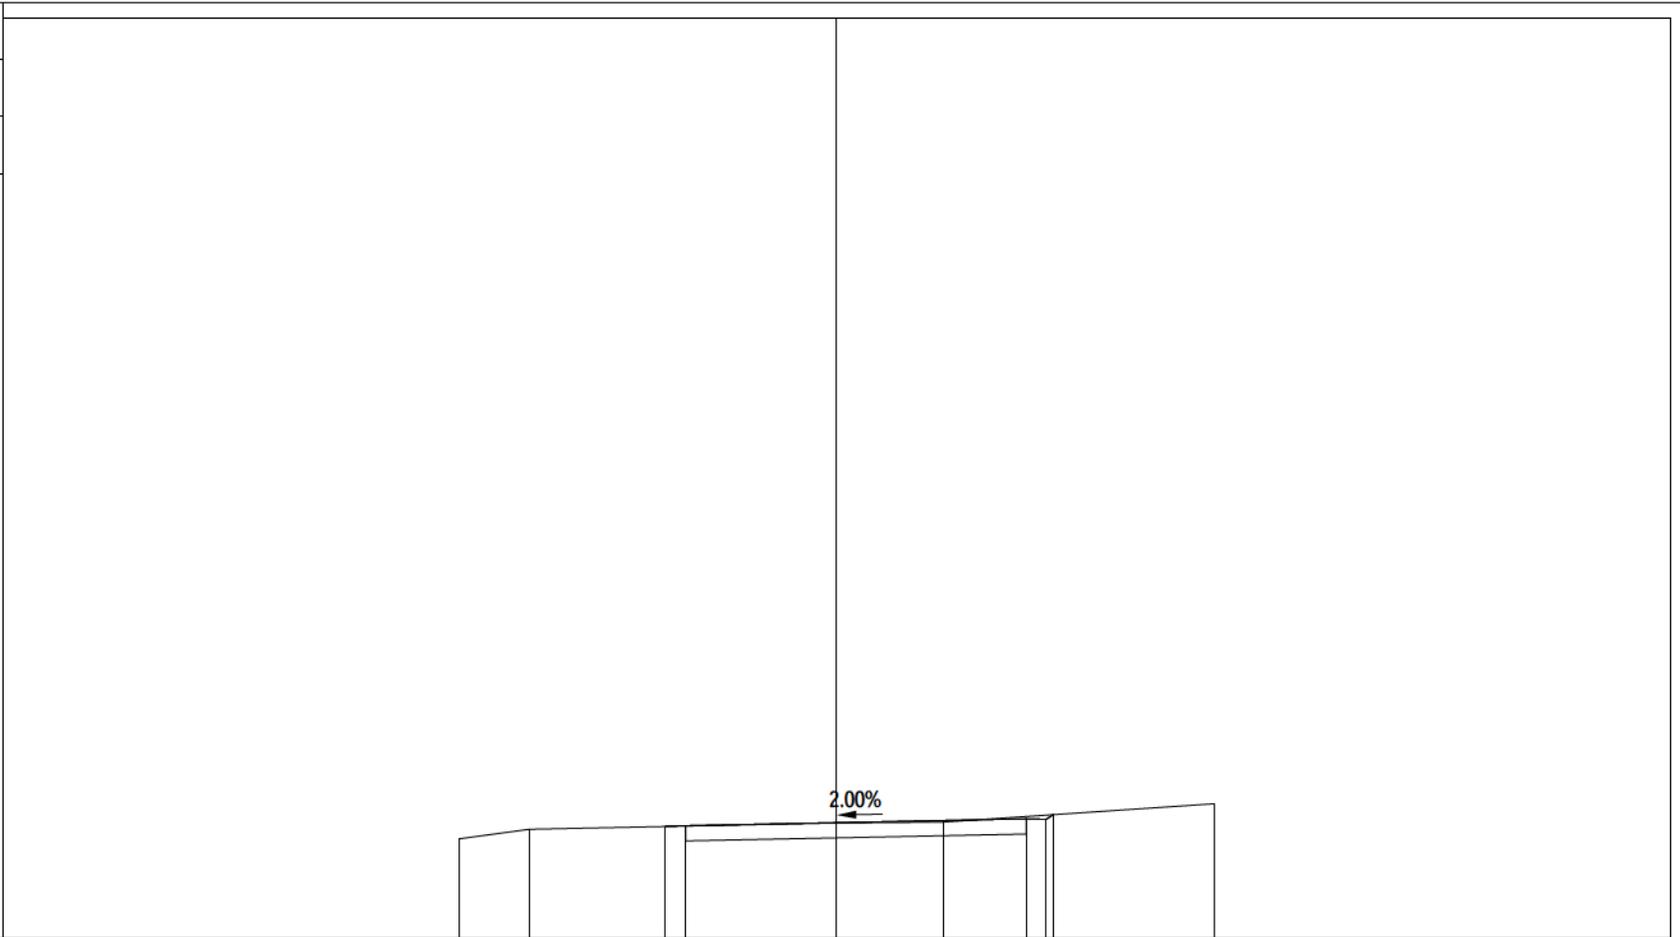

PROGRESSIVE TERRENO	-10.00	-8.15	0.00	2.83	10.00	
PARZIALI TERRENO	1.85	8.15	2.83	7.17		
QUOTE TERRENO	52.60	52.85	53.01	53.04	53.52	
PROGRESSIVE PROGETTO		-4.54	-4.00	5.03	5.56	5.74
PARZIALI PROGETTO		0.54	9.03	0.53	0.18	
QUOTE PROGETTO		52.92	52.94	53.12	53.11	53.23