



SEZIONE TIPO STRADA DI SERVIZIO IN AFFIANCAMENTO AD UN ASSE

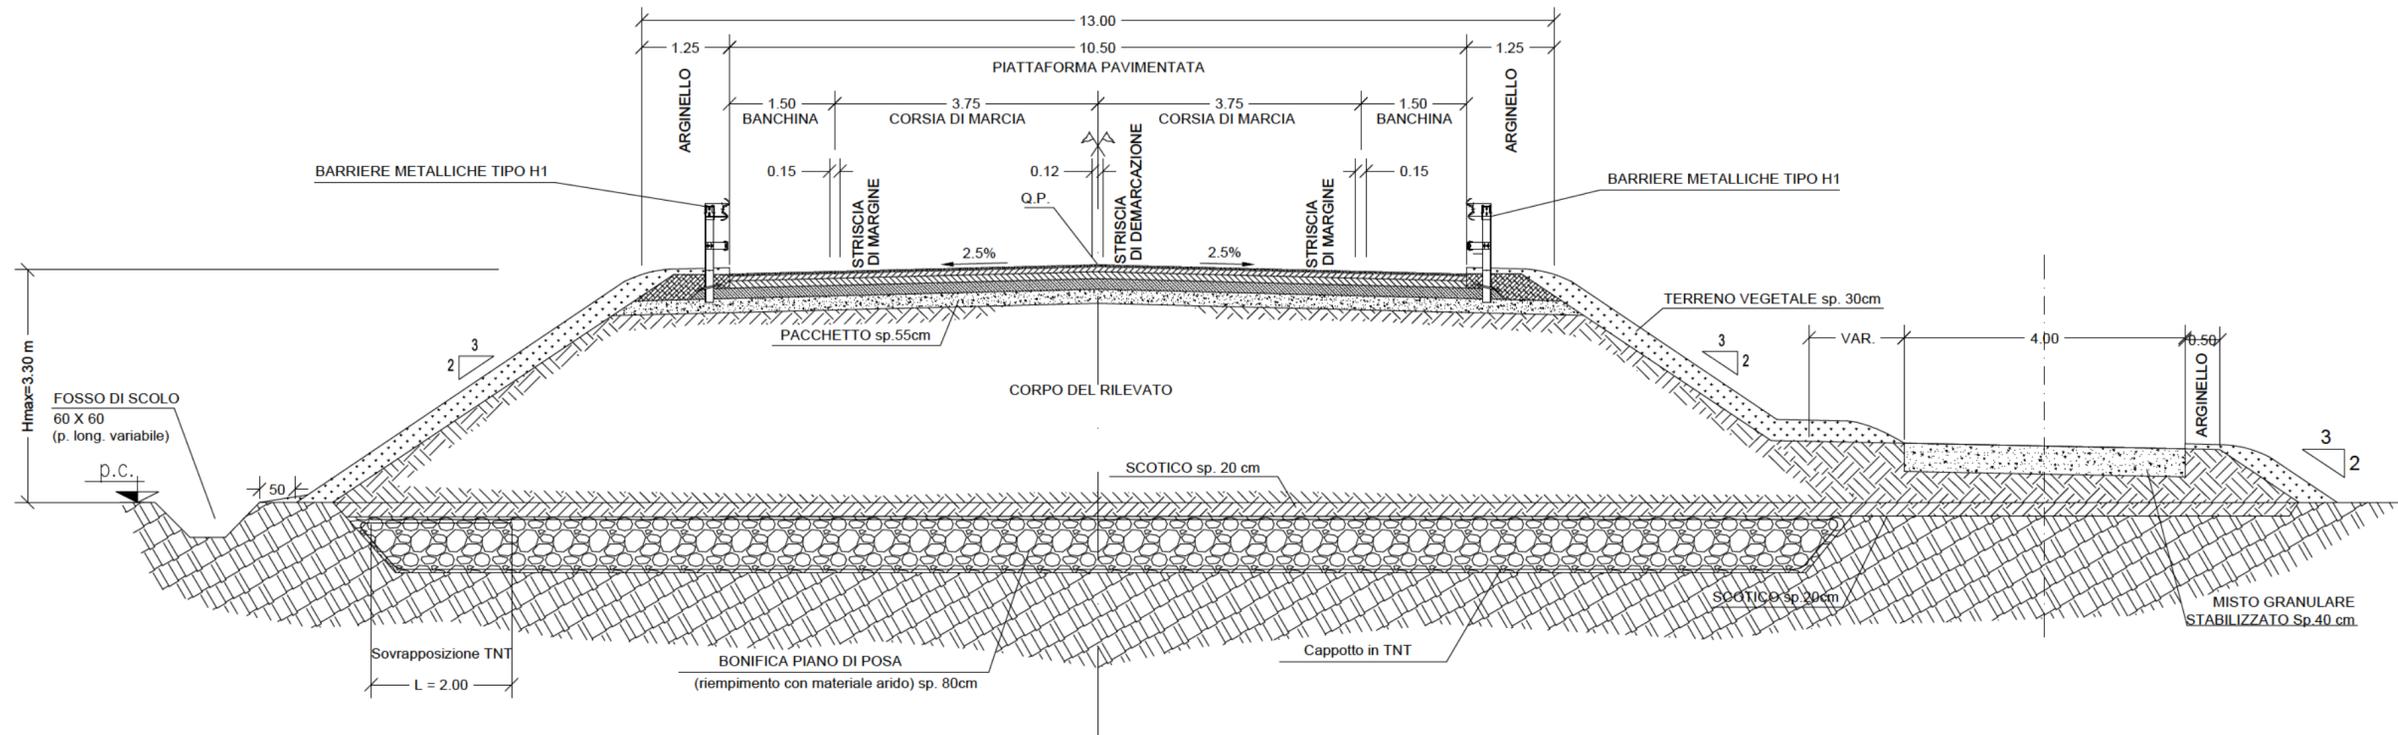

SEZIONE TIPO STRADA DI SERVIZIO

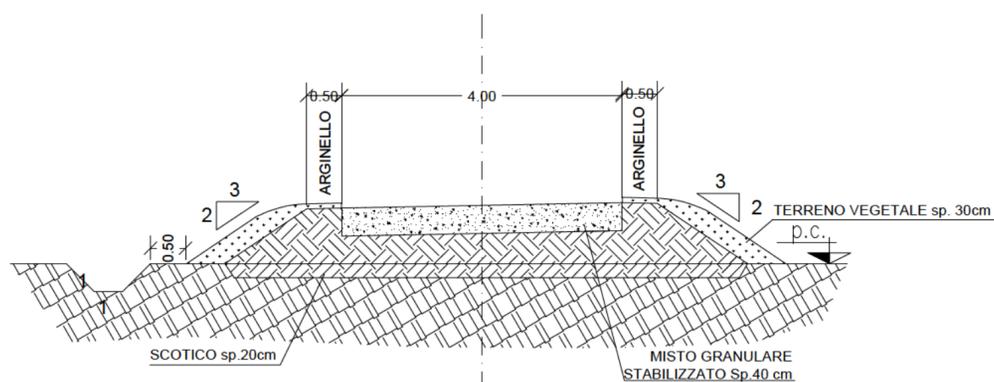

S.S. N. 9 "VIA EMILIA"
VARIANTE DI CASALPUSTERLENGO ED ELIMINAZIONE
PASSAGGIO A LIVELLO SULLA S.P. EX S.S. N.234

PROGETTO ESECUTIVO

STUDIO CORONA Ing. Renato Vaira Dir. del Dip. II Torino e provincia (P. 4020) 06	ING. RENATO DEL PRETE Ing. Renato Del Prete Dir. del Dip. II Torino e provincia (P. 4020) 06	DOTT. GEOL. DANILO GALLO Dott. Geol. Danilo Gallo Dir. del Dip. II Torino e provincia (P. 4020) 06	INTEGRAZIONE PRESTAZIONI	PROGETTISTA
			Ing. Renato Del Prete	Ing. Valerio Bajetti (I.T. S.r.l.)
ING. VALERIO BAJETTI Dir. del Dip. II Torino e provincia (P. 4020) 06	SETAC s.r.l. Prof. Ing. Luigi Montershi Dir. del Dip. II Torino e provincia (P. 4020) 06	EG EGE Engineering & Consulting S.r.l. Ing. Gabriele Inocenti Dir. del Dip. II Torino e provincia (P. 4020) 06	PROGETTAZIONE STRADALE	PROGETTAZIONE IDRAULICA
			Ing. Gaetano Ranieri (Ga&M S.r.l.)	Ing. Fabrizio Bajetti (I.T. S.r.l.)
ING. GAETANO RANIERI Dir. del Dip. II Torino e provincia (P. 4020) 06	FCOPLAN Arch. Nicola Frattini Dir. del Dip. II Torino e provincia (P. 4020) 06	ARKE' INGEGNERIA S.r.l. Ing. Giacchino Argano Dir. del Dip. II Torino e provincia (P. 4020) 06	OPERE D'ARTE MAGGIORI	OPERE D'ARTE MINORI
			Ing. Renato Vaira (Studio Corona S.r.l.)	Ing. Nicola Ligas (I.T. S.r.l.)
UNING Prof. Ing. Matteo Ranieri Dir. del Dip. II Torino e provincia (P. 4020) 06	ING. GAETANO RANIERI Dir. del Dip. II Torino e provincia (P. 4020) 06	ING. GAETANO RANIERI Dir. del Dip. II Torino e provincia (P. 4020) 06	COMPUTI	CANTIERISTICA
			Ing. Valerio Bajetti (I.T. S.r.l.)	Ing. Gaetano Ranieri (Ga&M S.r.l.)
VISTO: IL RESPONSABILE DEL PROCEDIMENTO	IL RESPONSABILE DELLA INTEGRAZIONE DELLE PRESTAZIONI SPECIALISTICHE	PROGETTISTA	GEOLOGIA	GEO TECNICA
			Dott. Danilo Gallo	Ing. Gianfranco Sodero (Studio Corona S.r.l.)
Dott. Ing. Fabrizio CARDONE	Ing. Renato DEL PRETE	Ing. Valerio BAJETTI	AMBIENTE	SICUREZZA
			Dott. Emilio Macchi (ECOPLAN S.r.l.)	Ing. Gaetano Ranieri (Ga&M S.r.l.)
Dott. Ing. Fabrizio CARDONE	Ing. Renato DEL PRETE	Ing. Valerio BAJETTI	Dott. Danilo GALLO	IL COORDINATORE DELLA SICUREZZA IN FASE DI PROGETTAZIONE
				Ing. Gaetano RANIERI

DP81

D - DP - STRADE DI SERVIZIO
SEZIONI TIPO STRADE DI SERVIZIO

CODICE PROGETTO	NOME FILE	REVISIONE	SCALA:
PROGETTO COMI	DP81-S00PS00TRAST01_A.dwg	A	1:50
LIV. PROG. E	CODICE ELAB. S00PS00TRAST01		
N. PROG. 1701			
D			
C			
B			
A	EMMISSIONE	LUGLIO 2018	ING. LUIGI JACOVELLI PROF. ING. LUIGI MONTERSHI ING. VALERIO BAJETTI
REV.	DESCRIZIONE	DATA	REDATTO VERIFICATO APPROVATO