


LEGENDA

	macchia e fascia boscata (mb) - distanza minima da cunette 3,00 m		n.X
	siepe arborea arbustiva (sa1)		barriera acustica
	siepe arborea arbustiva (sa2)		duna antirumore (da): - infissione di talee su terra rinforzata; - sistemazione arbustiva su scarpata
	filari urbani (fi1)		aree di esproprio
	filari campestri (fi2)		
	opere di ingegneria naturalistica (n)		
	formazione di prato umido (p)		
	formazione di prato (p)		
	sistemazione arbustiva rotatorie (ro)		
	aree di cantiere e aree di lavoro indicate dal progetto stradale		
	fascia inerbata percorribile interventi lungo il Brembiolo		
	percorsi tempo libero		
	PLIS del Brembiolo		

Nota: la formazione di prato (tipo p) è prevista anche in corrispondenza delle scarpate stradali (dune compresse) e di tutti gli interventi arboreo-arbustivi

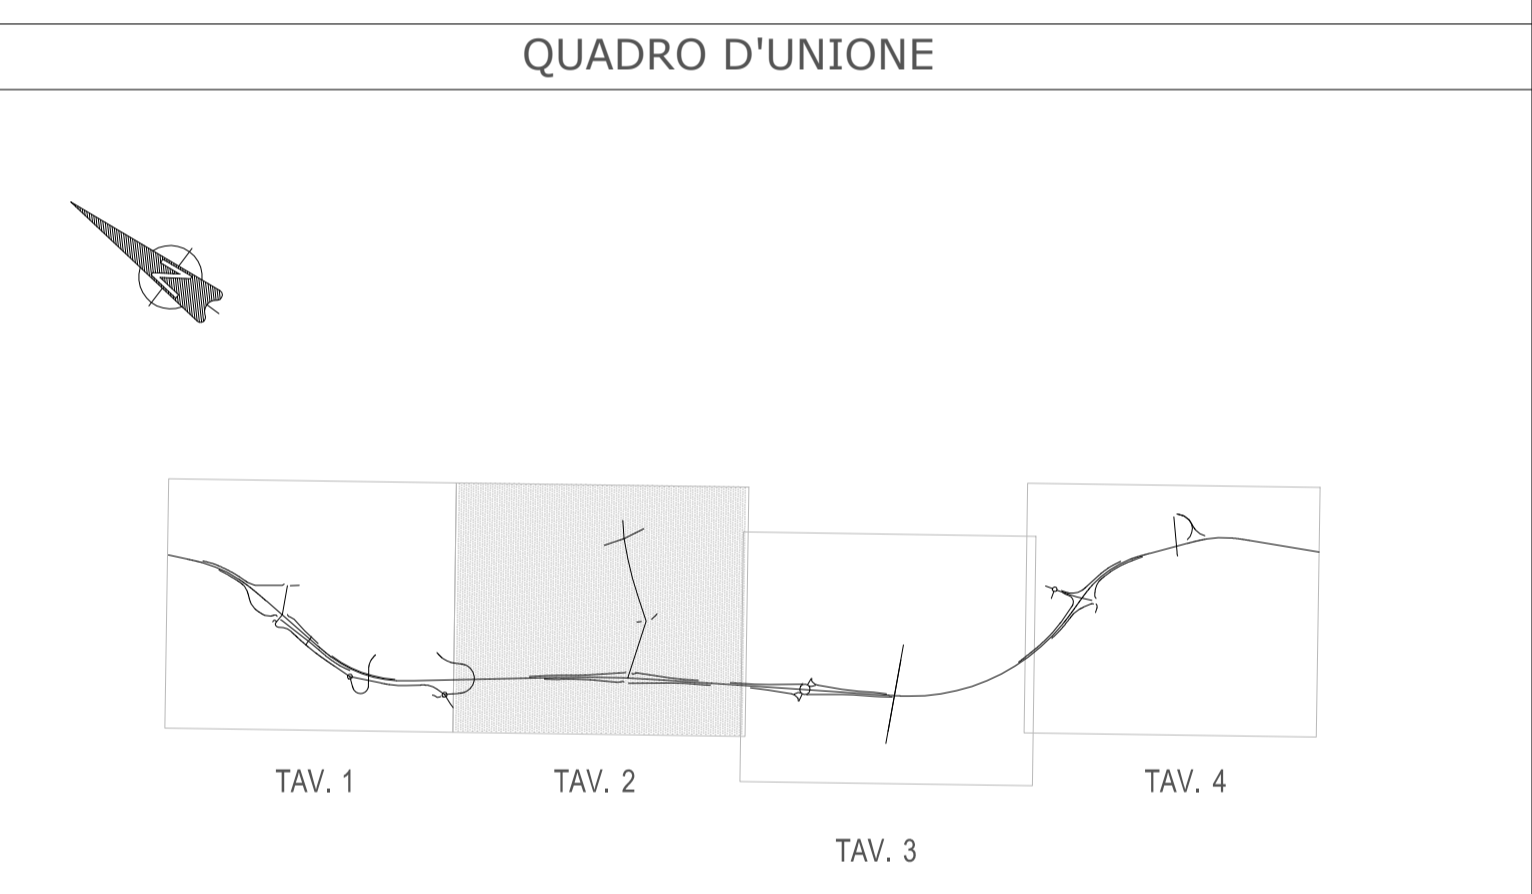


ANAS S.p.A.
Direzione Progettazione e Realizzazione Lavori

S.S. N. 9 "VIA EMILIA"
VARIANTE DI CASALPUSTERLENGO ED ELIMINAZIONE PASSAGGIO A LIVELLO SULLA S.P. EX S.S. N.234
PROGETTO ESECUTIVO

STUDIO CORONA Ing. Renato Del Prete	ING. RENATO DEL PRETE	DOTT. GIORGIO DANIELI GALLO	INGEGNERIA PRESTAZIONI Ing. Valerio Baietti (T.S. S.I.)	PROGETTISTA Ing. Valerio Baietti (T.S. S.I.)
SETAC Ing. Valerio Baietti	PROF. ING. LUIGI MONTERRI	ING. GASTANO FIANI	PROGETTAZIONE STRADALE IRRADIALE Ing. Gaetano Raineri (G.S.A.M. S.r.l.)	PROGETTAZIONE IRRADIALE Ing. Gaetano Raineri (G.S.A.M. S.r.l.)
UNING Prof. Ing. Gaetano Raineri	ING. GASTANO FIANI	ING. GASTANO FIANI	PROGETTAZIONE OPERE D'ARTE MAGLIONI Ing. Nicola Lipari (Studio Corona S.r.l.)	PROGETTAZIONE OPERE D'ARTE MINORI Ing. Nicola Lipari (Studio Corona S.r.l.)
ECOPLAN Prof. Ing. Gaetano Raineri	ING. GASTANO FIANI	ING. GASTANO FIANI	COMPUTI Ing. Gaetano Raineri (G.S.A.M. S.r.l.)	CANTIERISTICA Ing. Gaetano Raineri (G.S.A.M. S.r.l.)
ARKE Ing. Gaetano Raineri	ING. GASTANO FIANI	ING. GASTANO FIANI	GEOTECNICA Ing. Gaetano Raineri (G.S.A.M. S.r.l.)	GEOTECNICA Ing. Gaetano Raineri (G.S.A.M. S.r.l.)
AMBIENTE Ing. Gaetano Raineri	ING. GASTANO FIANI	ING. GASTANO FIANI	AMBIENTE Ing. Gaetano Raineri (G.S.A.M. S.r.l.)	SICUREZZA Ing. Gaetano Raineri (G.S.A.M. S.r.l.)

EA04 - MITIGAZIONI AMBIENTALI
EA - INTERVENTI DI INSERIMENTO PAESAGGISTICO E AMBIENTALE OPERE A VERDE
PLANIMETRIA DI PROGETTO - TAVOLA 2 DI 4

PROGETTO	COMI	LA. PROG.	E	17/01	REVISIONE	SCALA:	1:2000
PROGETTO	COMI	LA. PROG.	E	17/01	REVISIONE	SCALA:	1:2000
PROGETTO	COMI	LA. PROG.	E	17/01	REVISIONE	SCALA:	1:2000

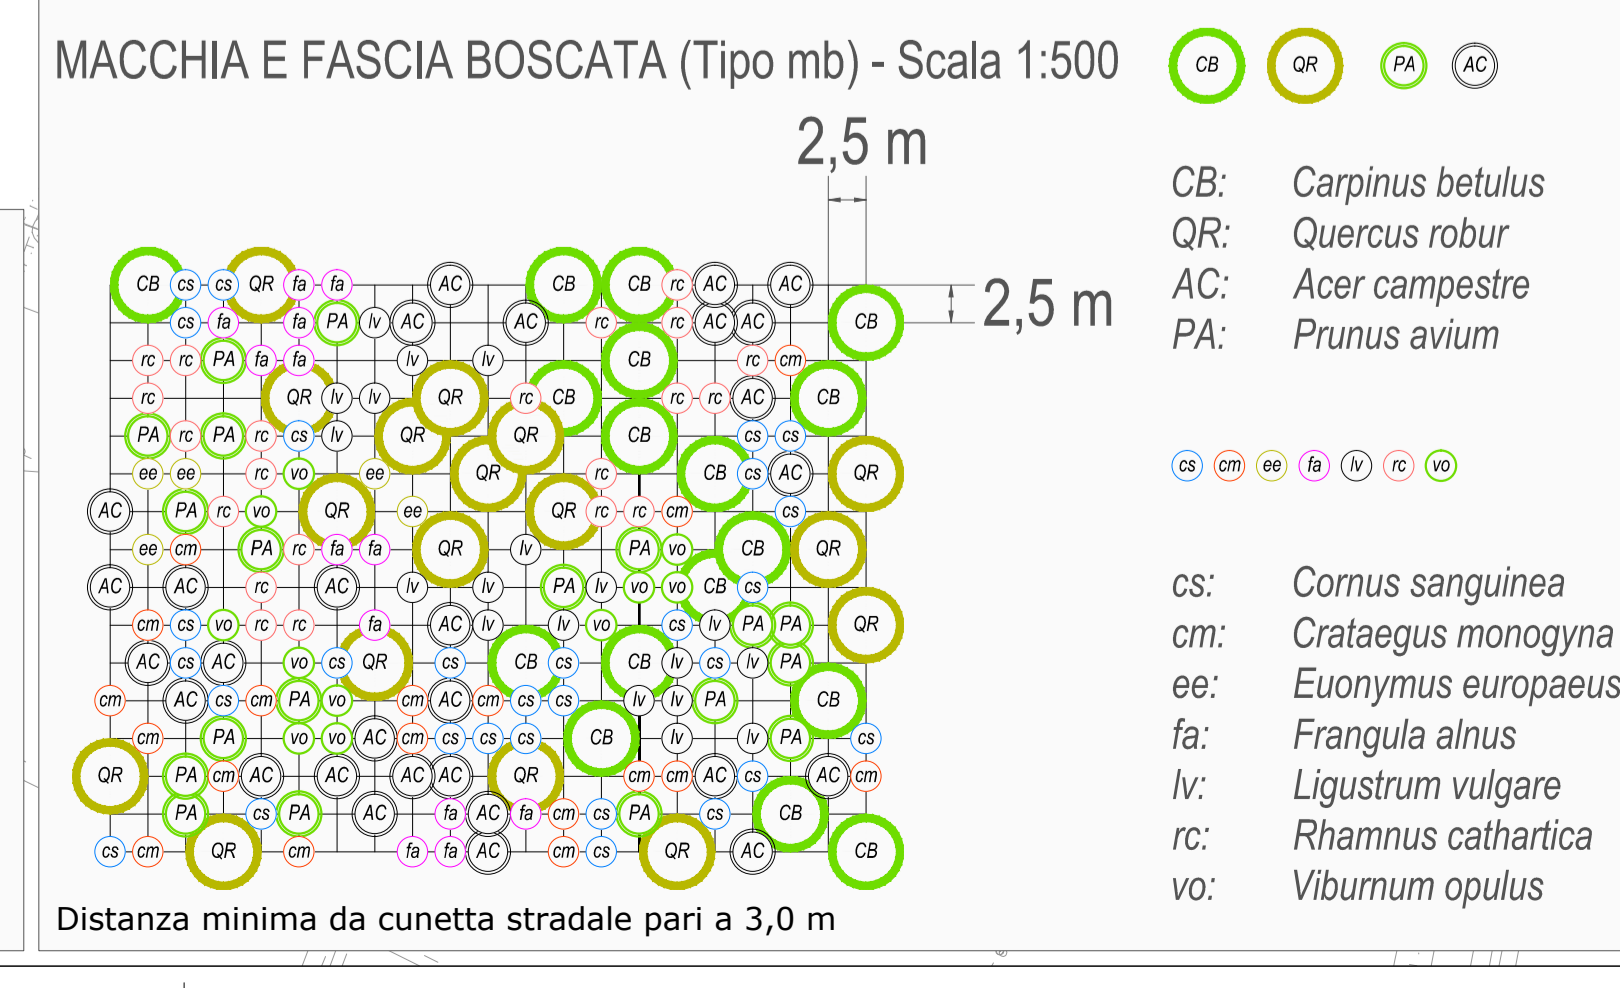

LEGENDA

CB: Carpinus betulus	CS: Cornus sanguinea
QR: Quercus robur	CM: Crataegus monogyna
AC: Acer campestre	EE: Euonymus europaeus
PA: Prunus avium	FA: Frangula alnus
	RC: Rhamnus cathartica
	VO: Viburnum opulus