


LEGENDA

- macchia e fascia boscata (mb) - distanza minima da cunette 3,00 m
- siepe arborea arbustiva (sa1)
- siepe arborea arbustiva (sa2)
- filari urbani (f11)
- filari campestri (f12)
- opere di ingegneria naturalistica (in)
- formazione di prato umido (p)
- formazione di prato (p)
- sistemazione arbustiva rotatorie (ro)
- aree di cantiere e aree di lavoro indicate dal progetto stradale
- fascia inerbata percorribile interventi lungo il Brembio
- percorsi tempo libero
- PLIS del Brembio
- n.x riferimento planimetria di dettaglio
- barriera acustica
- duna antrunmore (da): infissione di talee su terra rinforzata; sistemazione arbustiva su scarpata
- aree di esproprio

Nota: la formazione di prato (tipo p) è prevista anche in corrispondenza delle scarpate stradali (dune comprese) e di tutti gli interventi arboreo-arbustivi

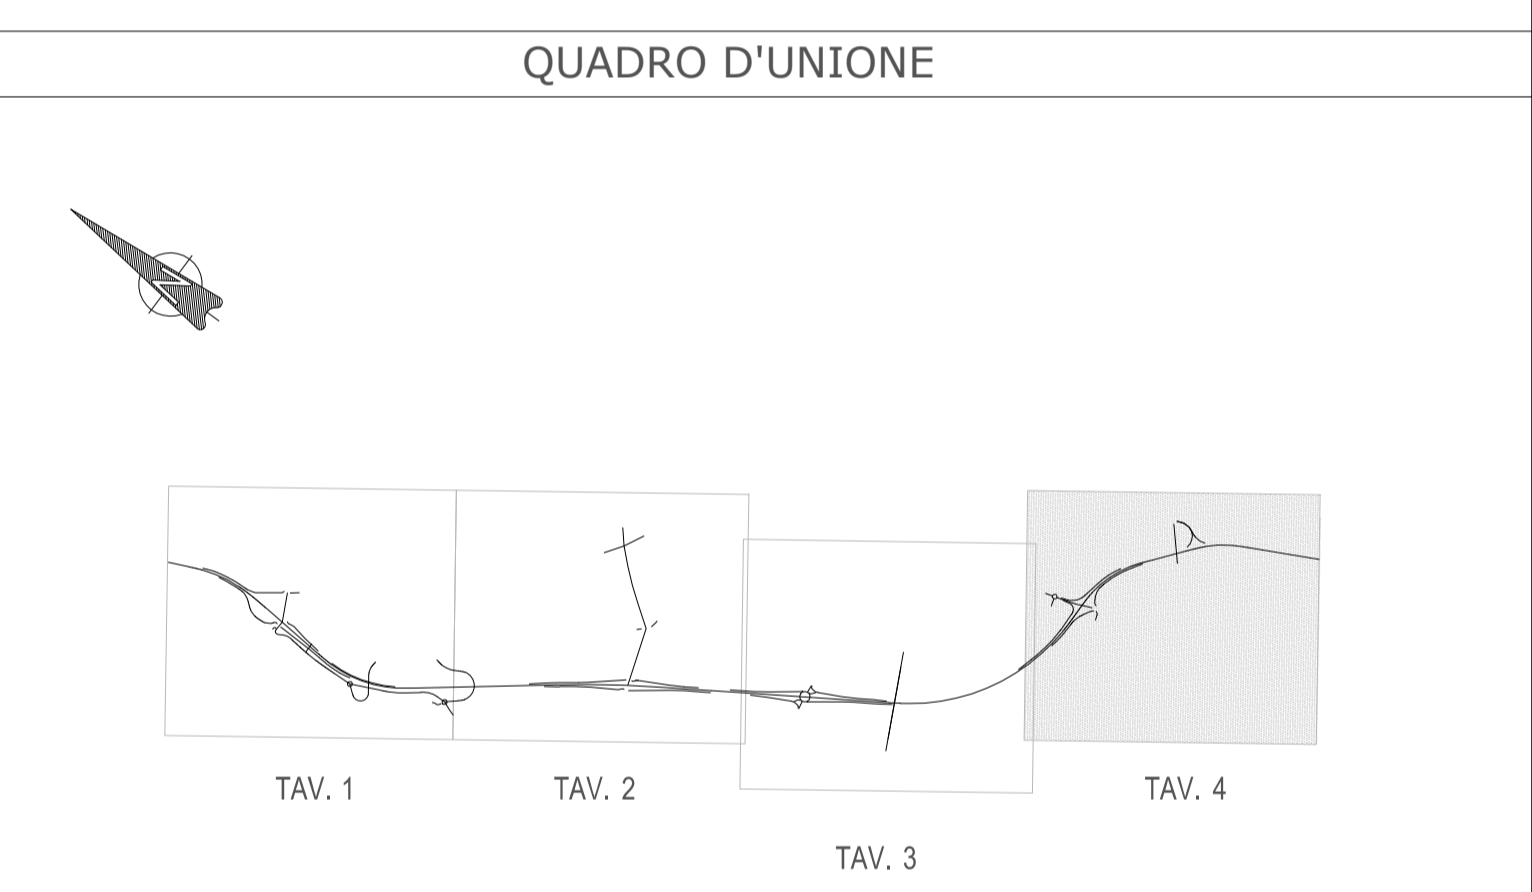

ANAS S.p.A.
 Direzione Progettazione e Realizzazione Lavori

S.S. N. 9 "VIA EMILIA"

VARIANTE DI CASALPUSTERLENGO ED ELIMINAZIONE PASSAGGIO A LIVELLO SULLA S.P. EX S.S. N.234




PROGETTO ESECUTIVO

STUDIO CORONA Ing. Renato Vaira	ING. RENATO DEL PRETE Ing. Renato Del Prete	DOTT. G. GALLO Dott. G. Gallo	INTEGRAZIONE PRESTAZIONI STRADALE Ing. Gianfranco Soderio	PROGETTISTA Ing. Valerio Baietti
SETAC Ing. Valerio Baietti	SETAC Prof. Ing. Luigi Morone	EG Ing. Gabriele Tassinari	PROGETTAZIONE OPERE DIVERSE Ing. Valerio Baietti	PROGETTAZIONE OPERE DIVERSE Ing. Gianfranco Soderio
UNING Prof. Ing. Matteo Santoni	ECOPLAN Arch. Nicoletta Frattini	ARKE Ing. Giovanni Augusto	GEOTECNICA Dott. Danilo Gallo	PROGETTAZIONE OPERE DIVERSE Ing. Gianfranco Soderio

EA06
 EA - INTERVENTI DI INSERIMENTO PAESAGGISTICO E AMBIENTALE OPERE A VERDE
 PLANIMETRIA DI PROGETTO - TAVOLA 4 DI 4

PROGETTO	LV. PROJ.	N. PROJ.	REVISIONE	SCALA:
COMI	E	17.01	T.001A.00AMB.PP.04	B 1:2000

REV.	DESCRIZIONE	DATA	REDATTO	VERIFICATO	APPROVATO
A	EMMISSIONE A SEGUITO ISTRUTTORIA	LUGLIO 2018	ECOPLAN s.r.l.	PROF. ING. LUIGI MONTERESI	ING. VALERIO BAIETTI
B	EMMISSIONE	DICEMBRE 2017	ECOPLAN s.r.l.	PROF. ING. LUIGI MONTERESI	ING. VALERIO BAIETTI

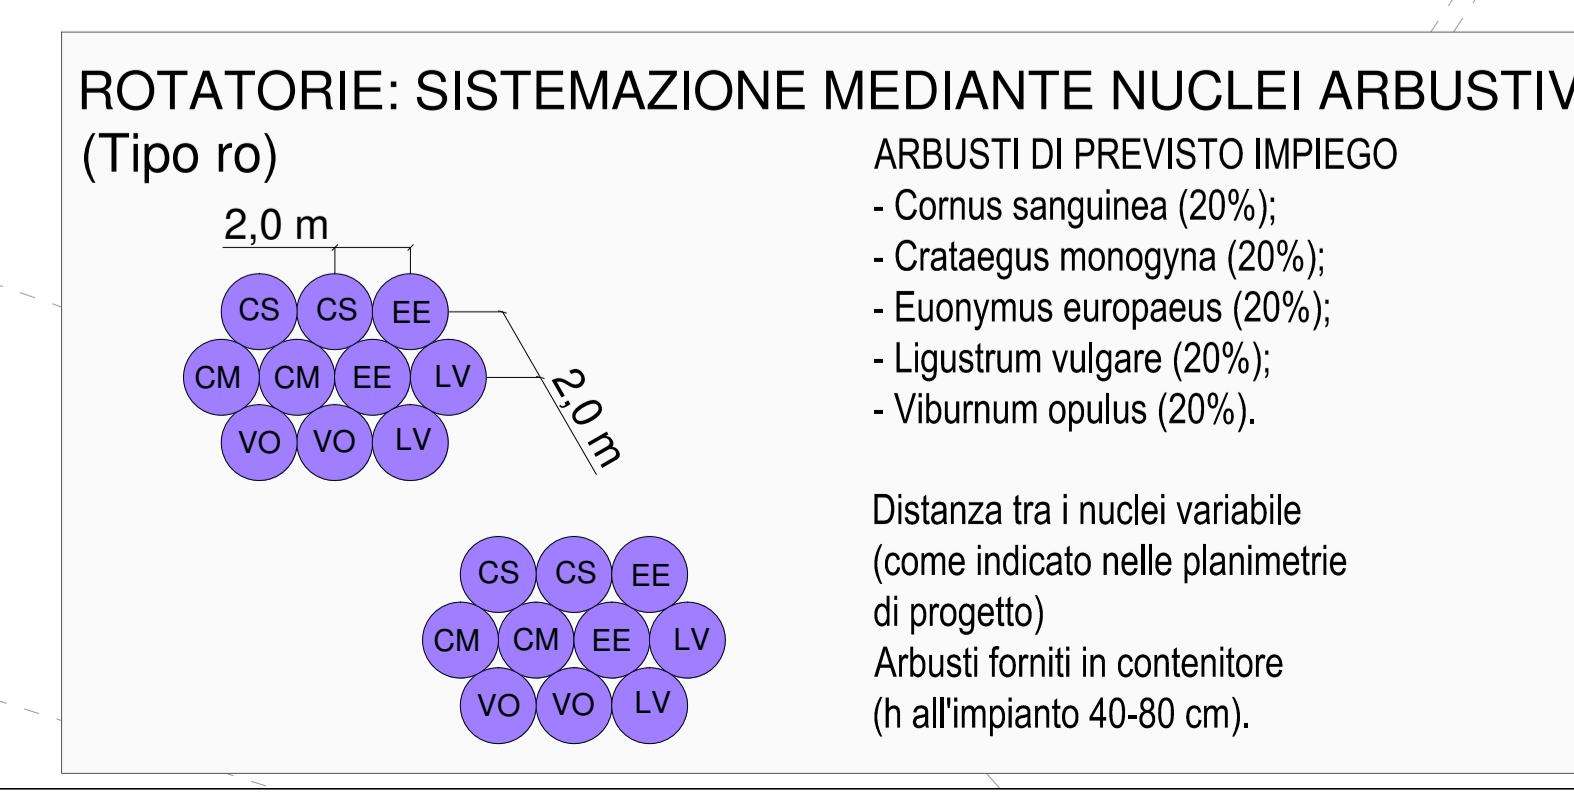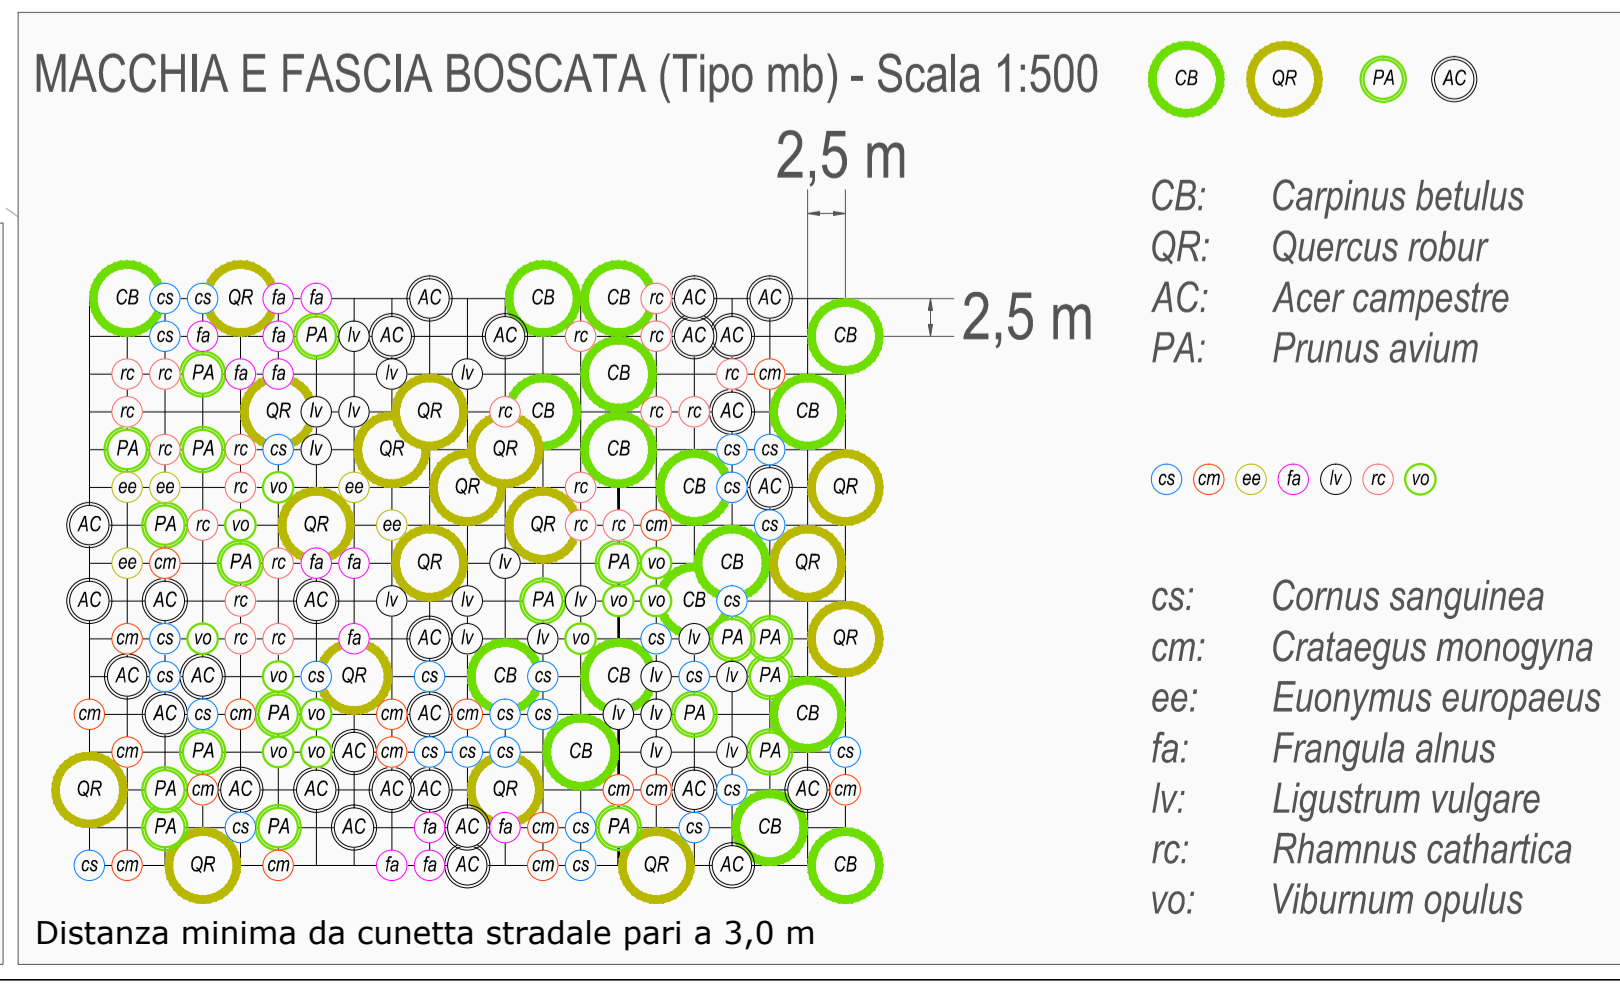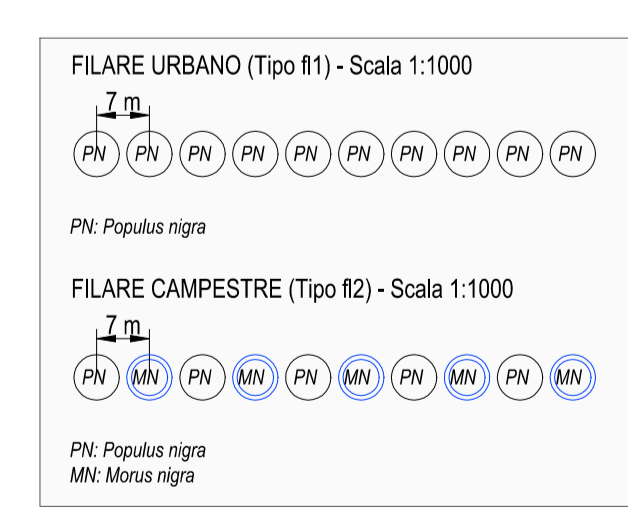

Casala

CASCINA SAN LUCA

BRUMBIRO