



**S.S. N. 9 "VIA EMILIA"**  
**VARIANTE DI CASALPUSTERLENGO ED ELIMINAZIONE**  
**PASSAGGIO A LIVELLO SULLA S.P. EX S.S. N.234**  
**PROGETTO ESECUTIVO**

 Ing. Renato Vaira Ordine degli Ingg. di Torino e Provincia n° 4663 W	<b>ING. RENATO DEL PRETE</b> Ing. Renato Del Prete Ordine degli Ingg. di Bari e provincia n° 5072	<b>DOTT. GEOL. DANILO GALLO</b> Dott. Geol. Danilo Gallo Ordine dei Geologi della Regione Puglia n° 588	<b>INTEGRAZIONE PRESTAZIONI</b> Ing. Renato Del Prete	<b>PROGETTISTA</b> Ing. Valerio Bajetti (I.T. S.r.l.)
			<b>PROGETTAZIONE STRADALE</b> Ing. Gaetano Ranieri (Ga&M S.r.l.)	<b>PROGETTAZIONE IDRAULICA</b> Ing. Fabrizio Bajetti (I.T. S.r.l.)
 Ing. Valerio Bajetti Ordine degli Ingg. di Roma e provincia n° A-26211	<b>SETAC Srl</b> Prof. Ing. Luigi Monterisi Servizi & Engineering, Trasporti Ambiente Costruzioni Ordine degli Ingg. di Bari e provincia n° 1771	 Ing. Gabriele Incechi E&G Engineering & Graphics S.r.l. Ordine degli Ingg. di Roma e provincia n° A-12102	<b>PROGETTAZIONE OPERE D'ARTE MAGGIORI</b> Ing. Renato Vaira (Studio Corona S.r.l.)	<b>PROGETTAZIONE OPERE D'ARTE MINORI</b> Ing. Nicola Ligas (I.T. S.r.l.)
			<b>COMPUTI</b> Ing. Valerio Bajetti (I.T. S.r.l.)	<b>CANTIERISTICA</b> Ing. Gaetano Ranieri (Ga&M S.r.l.)
 Prof. Ing. Matteo Ranieri Ordine degli Ingg. di Bari e provincia n° 1137	<b>ECOPLAN</b> Arch. Nicoletta Frattini Ordine degli Arch. di Torino e provincia n° A-5433	<b>ARKE' INGEGNERIA S.r.l.</b> Ing. Giocchino Angarano Ordine degli Ingg. di Bari e provincia n° 5979	<b>GEOLOGIA</b> Dott. Danilo Gallo	<b>GEOLOGIA</b> Ing. Gianfranco Soderò (Studio Corona S.r.l.)
			<b>AMBIENTE</b> Dott. Emilio Macchi (ECOPLAN S.r.l.)	<b>SICUREZZA</b> Ing. Gaetano Ranieri (Ga&M S.r.l.)

<b>VISTO: IL RESPONSABILE DEL PROCEDIMENTO</b> Dott. Ing. Fabrizio CARDONE	<b>IL RESPONSABILE DELLA INTEGRAZIONE DELLE PRESTAZIONI SPECIALISTICHE</b> Ing. Renato DEL PRETE	<b>PROGETTISTA</b> Ing. Valerio BAJETTI	<b>GEOLOGO</b> Dott. Danilo GALLO	<b>IL COORDINATORE DELLA SICUREZZA IN FASE DI PROGETTAZIONE</b> Ing. Gaetano RANIERI
---	---	--	--------------------------------------	---

**EA17** **E - MITIGAZIONI AMBIENTALI**  
**EA - INTERVENTI DI INSERIMENTO PAESAGGISTICO E AMBIENTALE**  
**OPERE A VERDE**  
**SEZIONI - TAVOLA 5 DI 6**

CODICE PROGETTO		NOME FILE		REVISIONE	SCALA:
PROGETTO	LIV. PROG.	N. PROG.	EA17-T00IA00AMBSZ05_B.dwg		
COMI	E	1701	CODICE ELAB. T00IA00AMBSZ05	B	1:100
D					
C					
B	EMISSIONE A SEGUITO ISTRUTTORIA	LUGLIO 2018	ECOPLAN s.r.l.	PROF. ING. LUIGI MONTERISI	ING. VALERIO BAJETTI
A	EMISSIONE	DICEMBRE 2017	ECOPLAN s.r.l.	PROF. ING. LUIGI MONTERISI	ING. VALERIO BAJETTI
REV.	DESCRIZIONE	DATA	REDATTO	VERIFICATO	APPROVATO

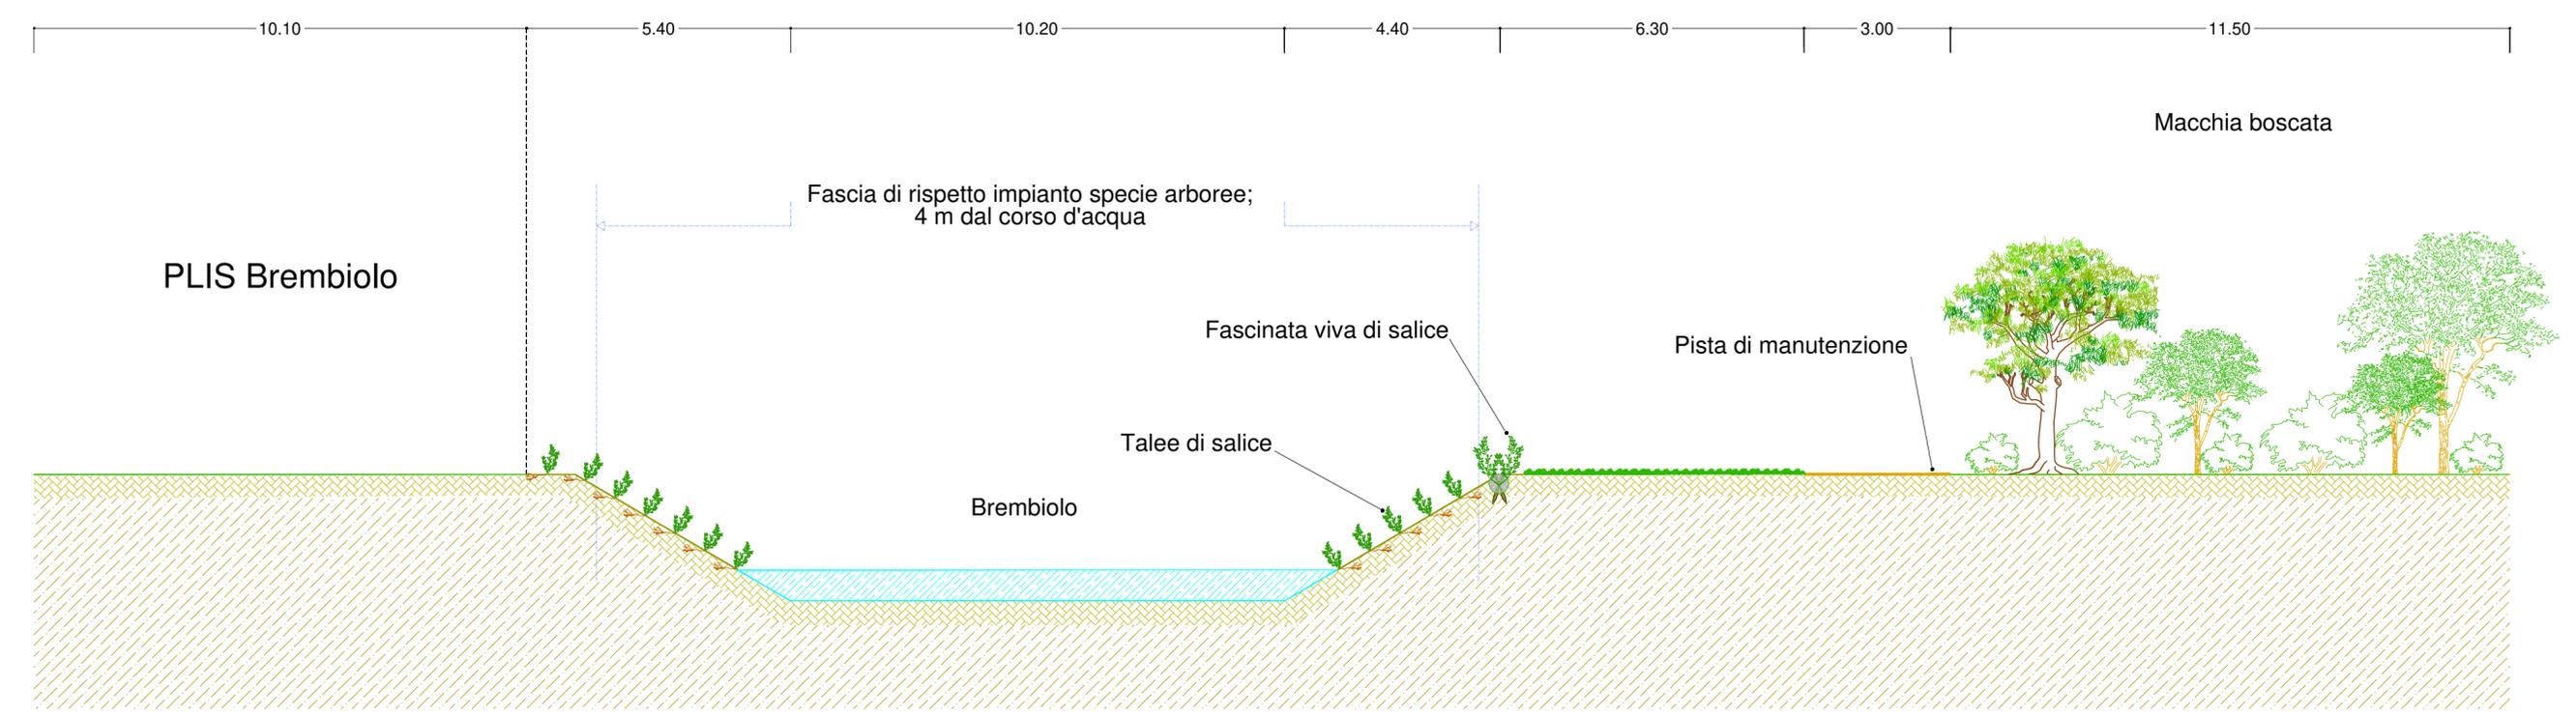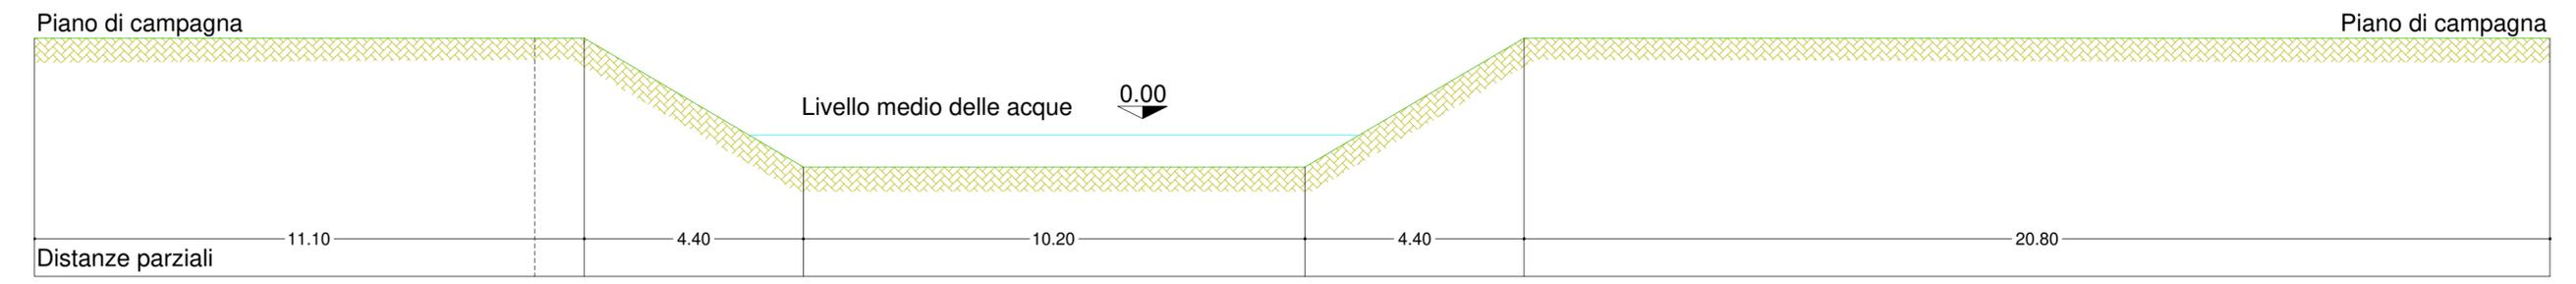

SEZIONE E-E' - SCALA 1:100. INTERVENTO PARZIALMENTE INTERNO AL PLIS BREMBIOLO

RIFERIMENTO: PLANIMETRIA DI DETTAGLIO, (FINESTRA 4.A)