

INERBIMENTI (35 g di semente per mq)

FORMAZIONE DI PRATO:







<i>Lolium perenne</i>	10% in peso;
<i>Festuca rubra</i>	26%;
<i>Poa pratensis</i>	13%;
<i>Bromus erectus</i>	13%;
<i>Trifolium pratense</i>	10%;
<i>Onobrychis sativa</i>	10%;
<i>Achillea millefolium</i>	2%;
<i>Centaurea cyanus</i>	2%;
<i>Daucus carota</i>	2%;
<i>Galium verum</i>	2%;
<i>Hypericum perforatum</i>	2%;
<i>Knautia arvensis</i>	2%;
<i>Malva sylvestris</i>	2%;
<i>Matricaria chamomilla</i>	2%;
<i>Silene alba</i>	2%.

FORMAZIONE DI PRATO UMIDO:

<i>Molinia caerulea</i>	15% in peso;
<i>Lolium perenne</i>	15%;
<i>Lolium multiflorum</i>	5%;
<i>Poa pratensis</i>	15%;
<i>Poa trivialis</i>	10%;
<i>Agrostis tenuis</i>	15%;
<i>Agrostis stolonifera</i>	10%;
<i>Scirpus sylvaticus</i>	10%;
<i>Lythrum salicaria</i>	5%.

INERBIMENTO PROTETTIVO CUMULI DI SCOTICO:


<i>Vicia faba minor</i>	30% in peso;
<i>Trifolium incarnatum</i>	10%;
<i>Lupinus albus</i>	25%;
<i>Vicia sativa</i>	15%;
<i>Medicago sativa</i>	20%;

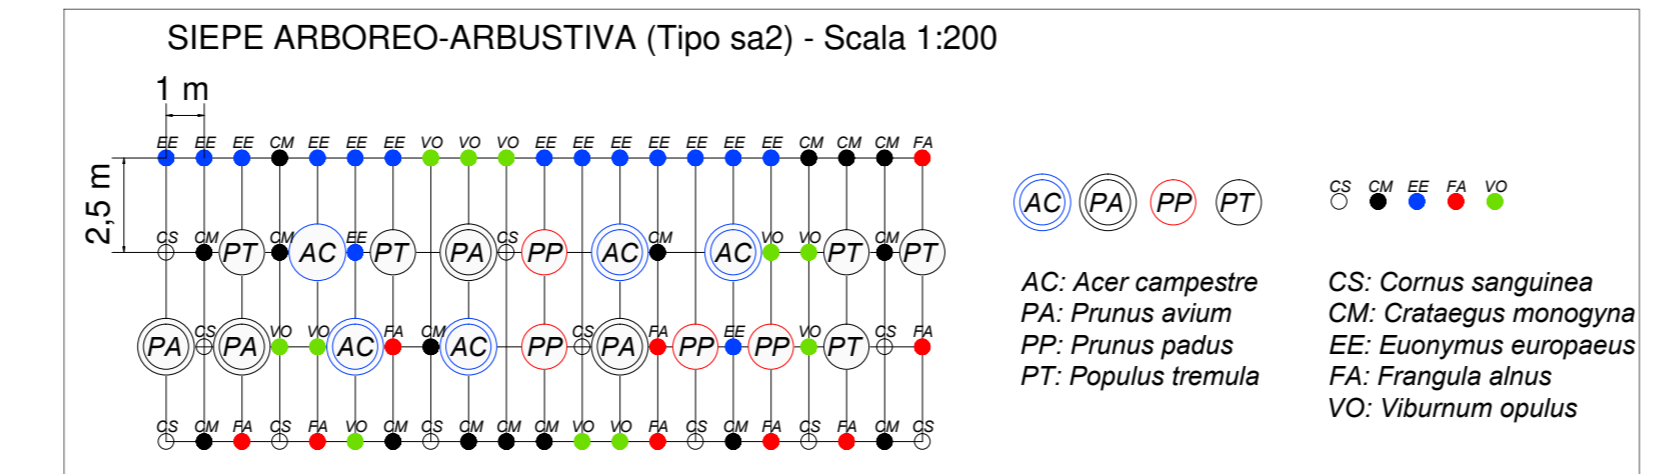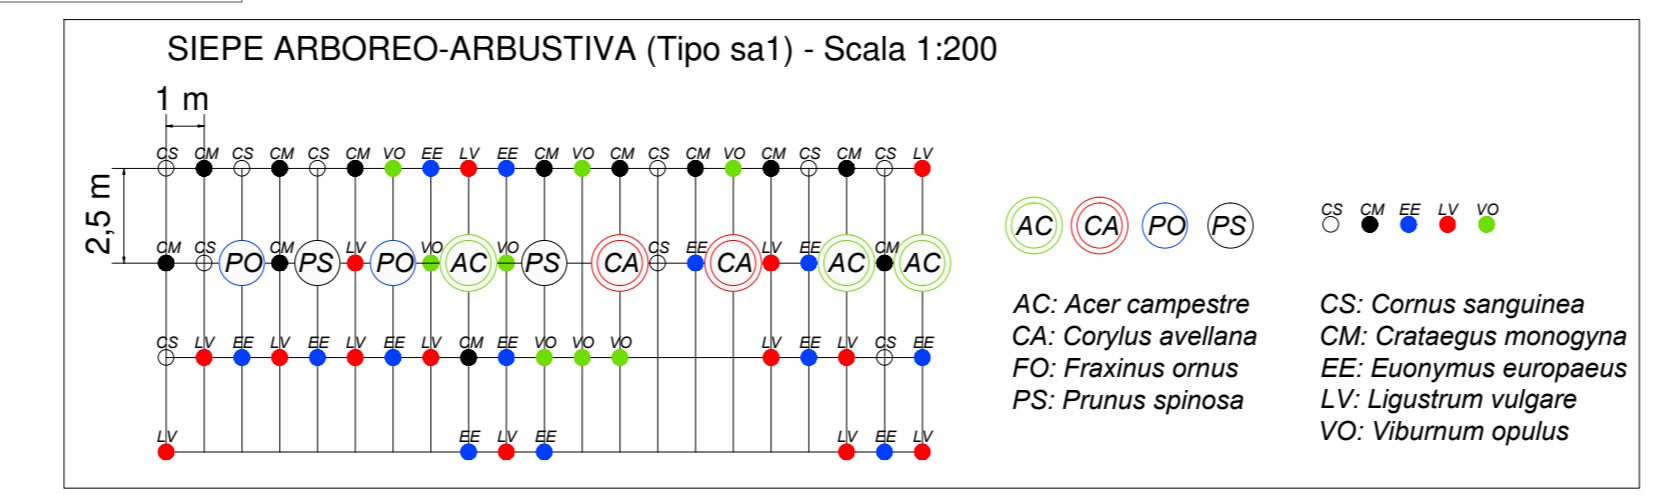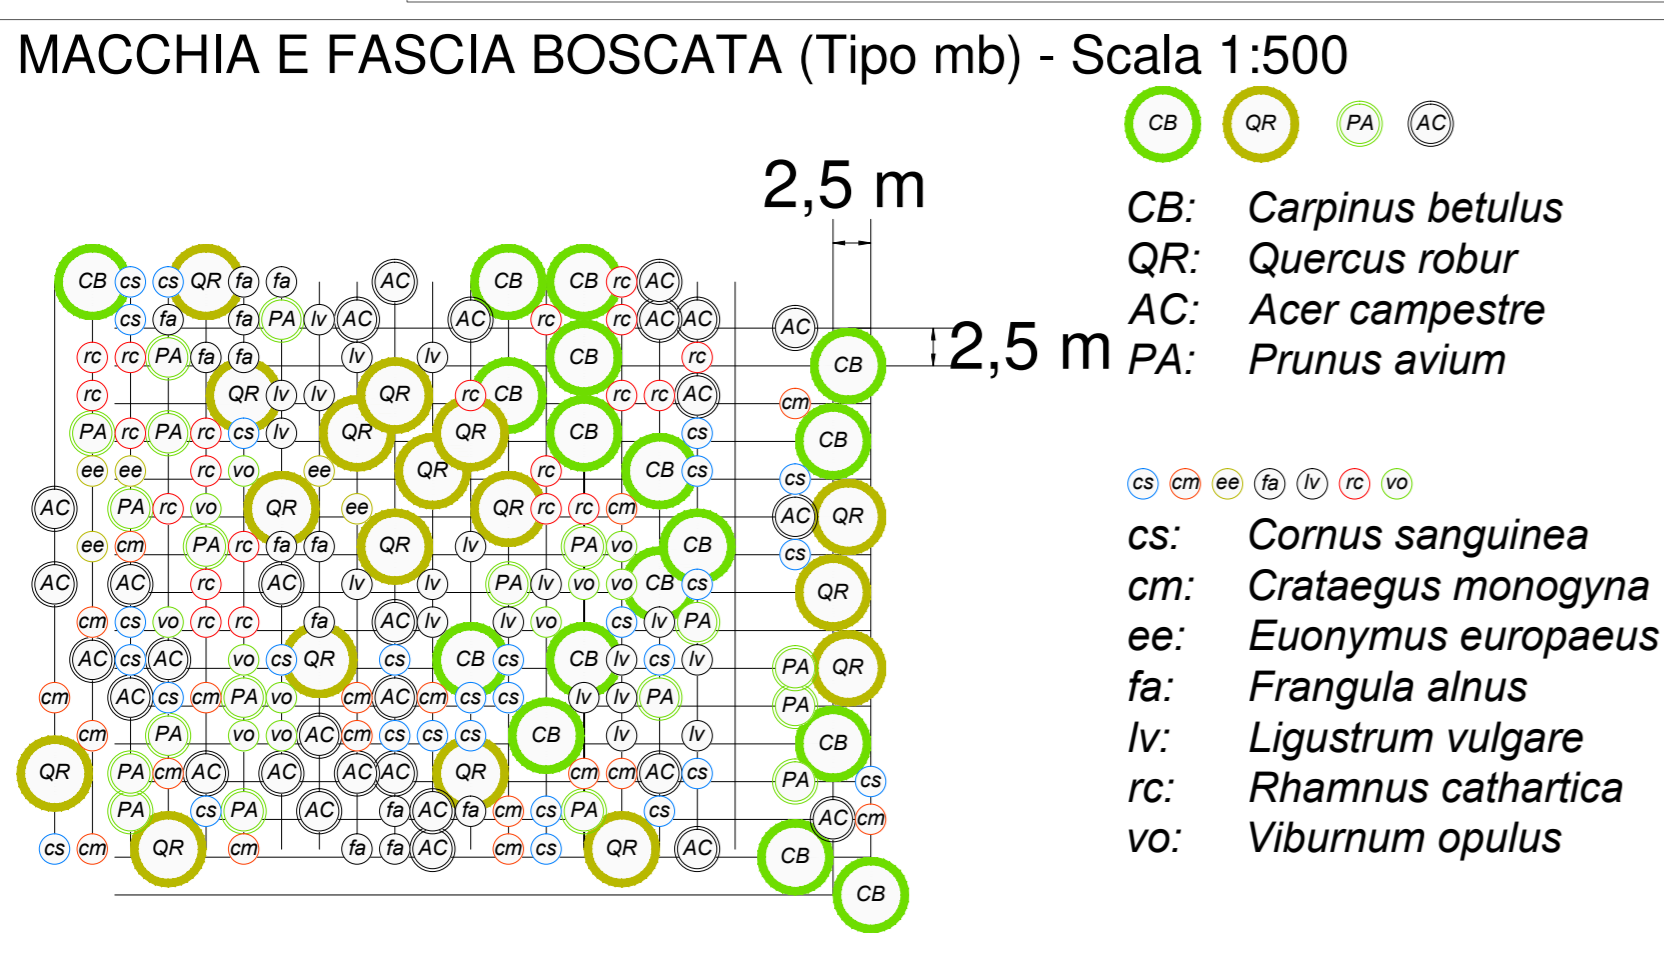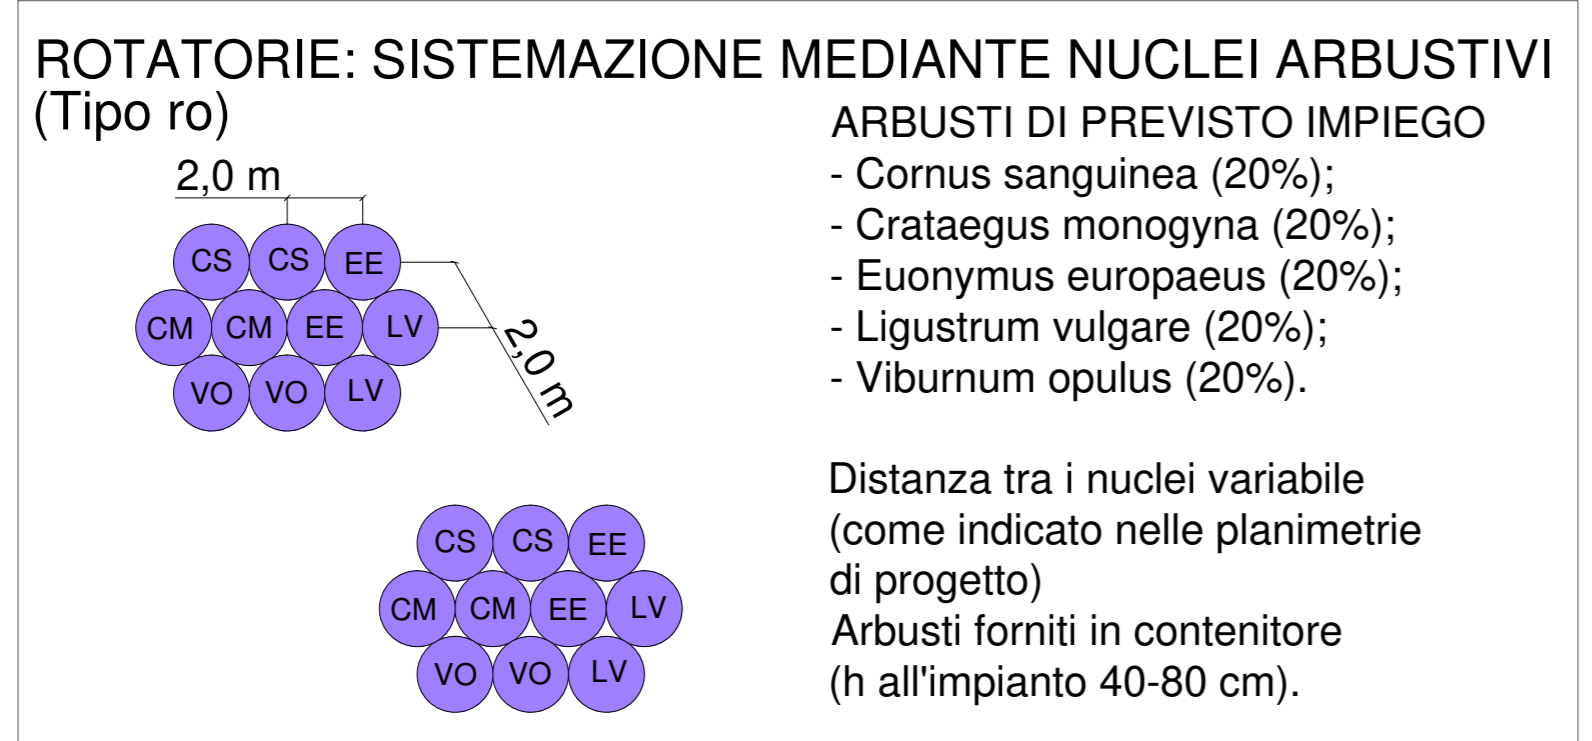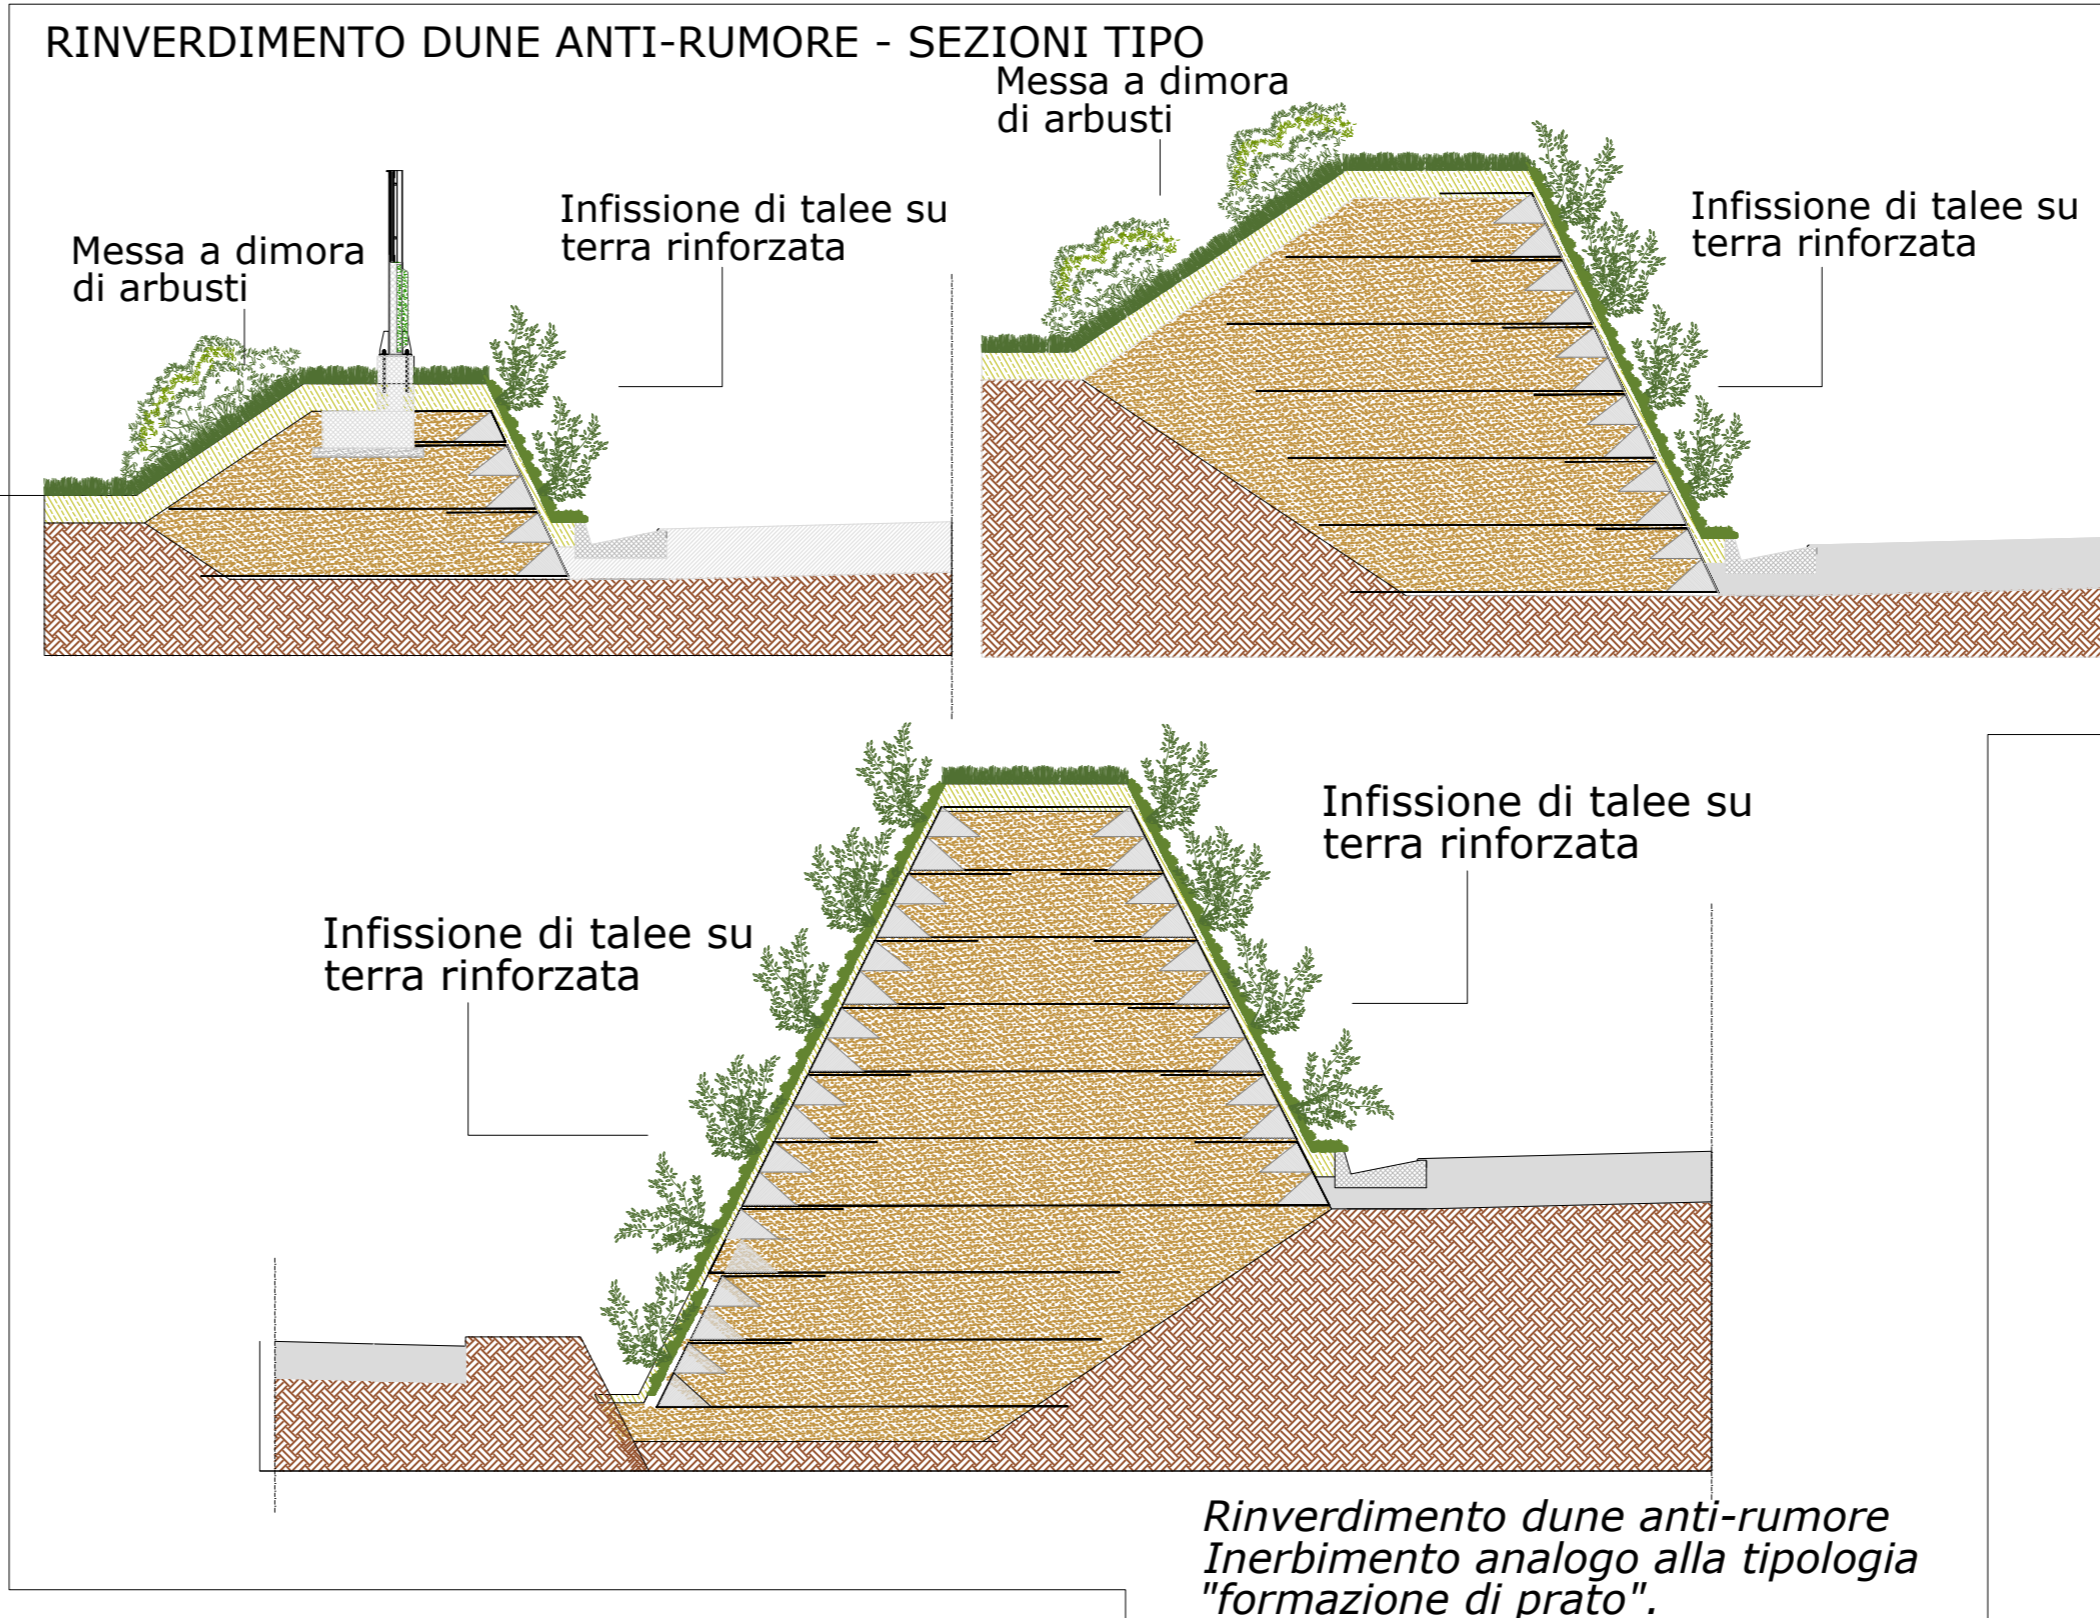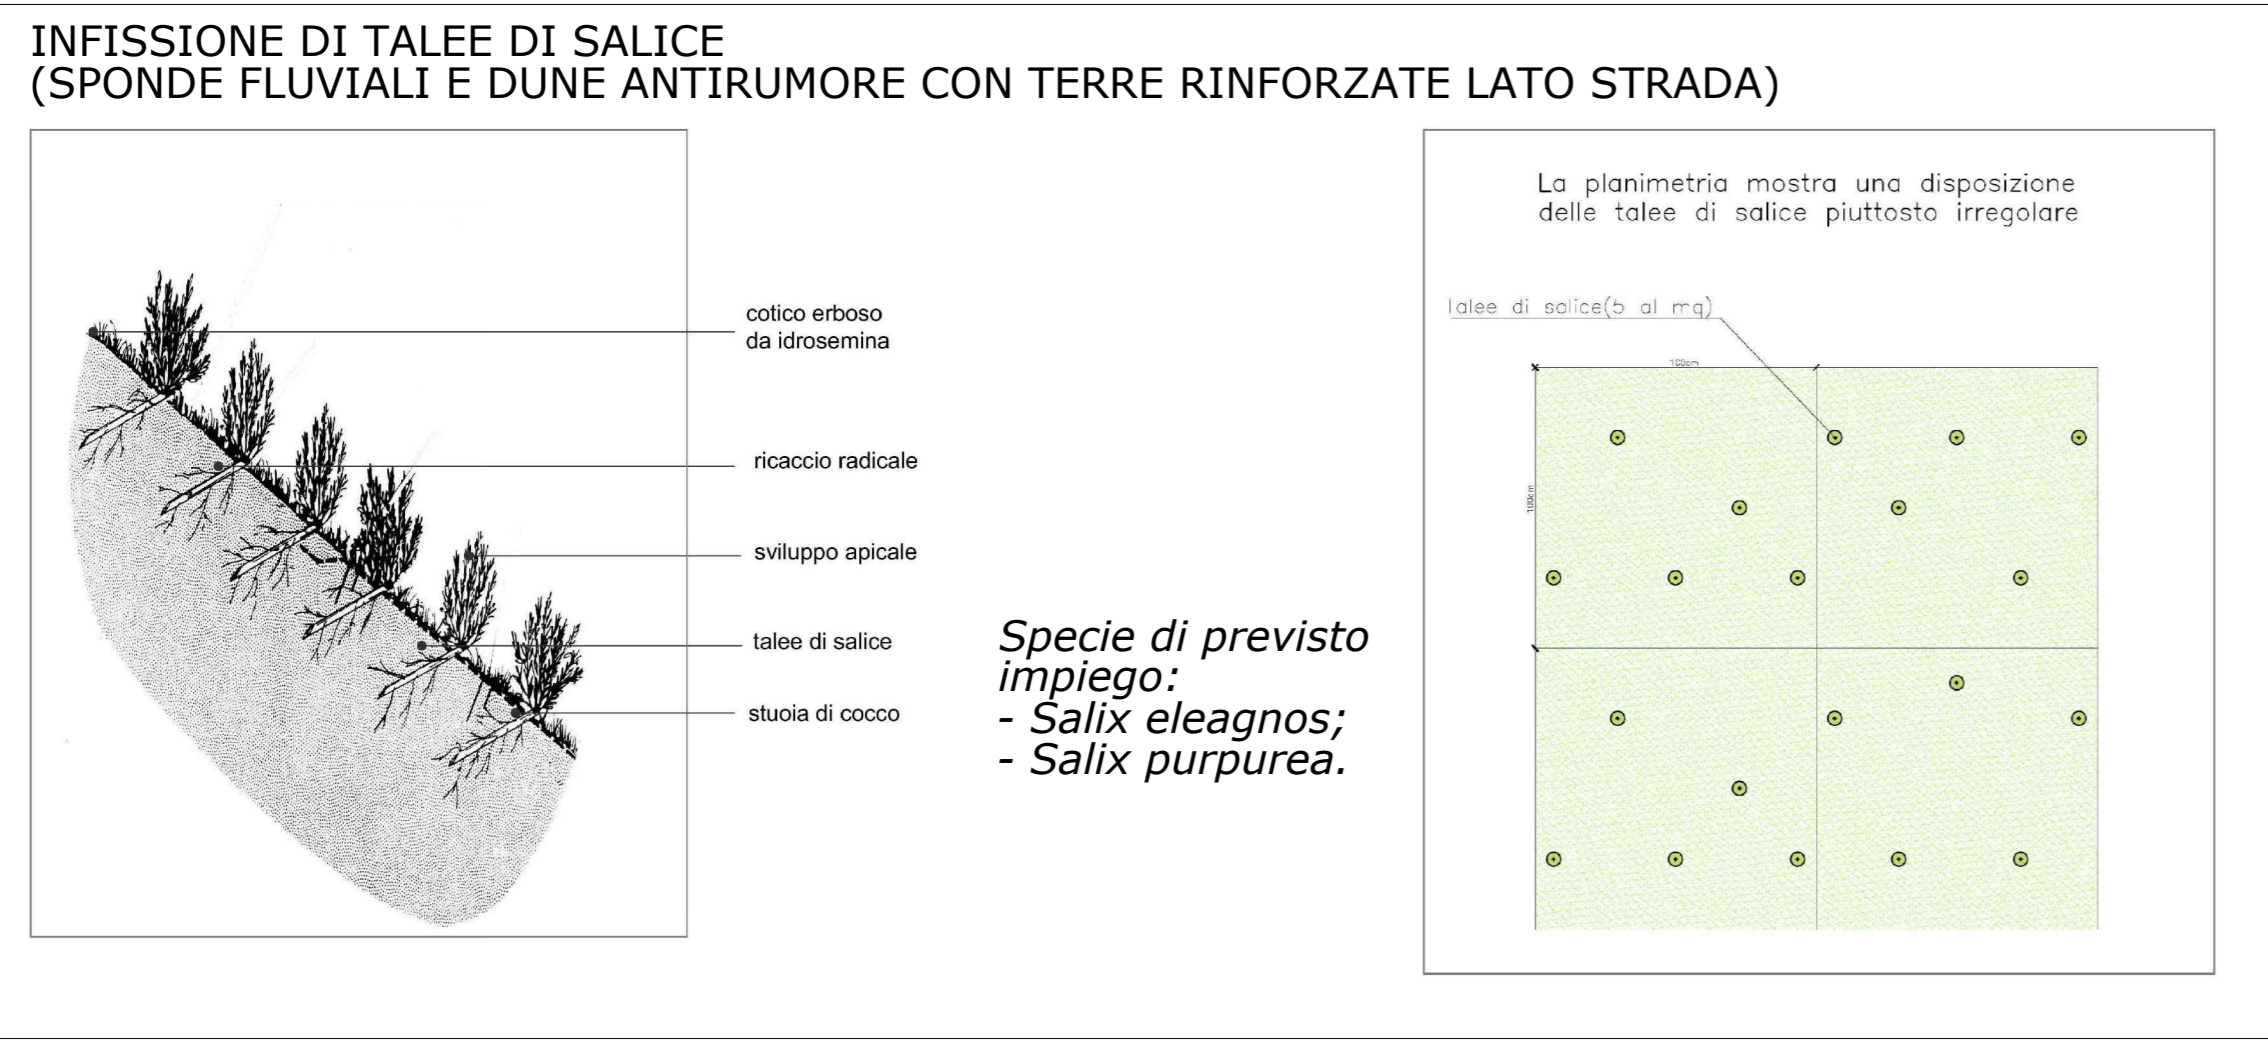

Rinverdimento dune anti-rumore Inerbimento analogo alla tipologia "formazione di prato".

Infissione di talee di salice (1 ogni 2 mq), sesto casuale:
 - *Salix eleagnos* 50%;
 - *Salix purpurea* 50%.

Messa a dimora di arbusti (1 ogni 4 mq), sesto casuale:
 - *Cornus sanguinea* 20%;
 - *Crataegus monogyna* 20%;
 - *Euonymus europaeus* 20%;
 - *Ligustrum vulgare* 20%;
 - *Viburnum opulus* 20%.

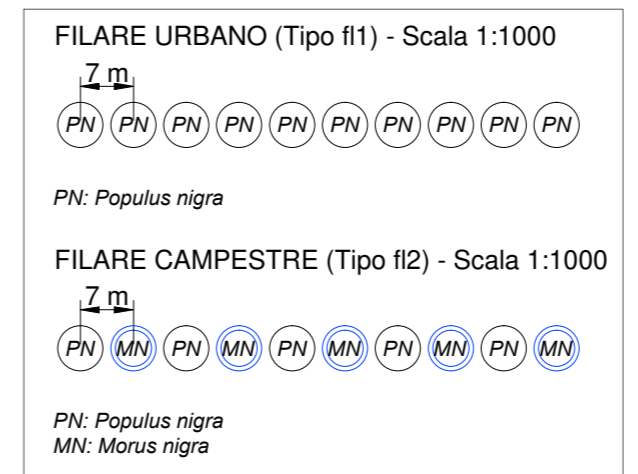

ANAS S.p.A.
 Direzione Progettazione e Realizzazione Lavori

S.S. N. 9 "VIA EMILIA" VARIANTE DI CASALPUSTERLENGO ED ELIMINAZIONE PASSAGGIO A LIVELLO SULLA S.P. EX S.S. N.234

PROGETTO ESECUTIVO

STUDIO CORONA Ing. Renato Vaira Direttore del Progetto Tecnico (Professionalità: 5481/01)	ING. RENATO DEL PRETE Ing. Renato Del Prete Direttore del Progetto Tecnico (Professionalità: 5481/01)	DOCT. GEOL. DANILO GALLO Dott. Geol. Danilo Gallo Direttore del Progetto Tecnico (Professionalità: 5481/01)	INTEGRAZIONE PRESTAZIONI STRADALE Ing. Renato Del Prete	PROGETTISTA Ing. Valerio Bajetti (I.T. S.r.l.)
SETAC S.r.l. Setac S.r.l. Engineering, Trasporti Ambiente Costruzioni Prof. Ing. Luigi Montersì Direttore del Progetto Tecnico (Professionalità: 1121)	GG GG Engineering & Design S.r.l. Ing. Gabriele Inocchi Direttore del Progetto Tecnico (Professionalità: 5481/01)	PROGETTAZIONE OPERE D'ARTE MAGGIORI Ing. Renato Vaira (Studio Corona S.r.l.)	PROGETTAZIONE IDRAULICA Ing. Gaetano Ranieri (Ga&M S.r.l.)	PROGETTAZIONE OPERE D'ARTE MINORI Ing. Nicola Ligas (I.T. S.r.l.)
UNING Prof. Ing. Matteo Ranieri Direttore del Progetto Tecnico (Professionalità: 5481/01)	GA&M Arch. Nicoletta Fratini Direttore del Progetto Tecnico (Professionalità: 5481/01)	COMPUTI Ing. Valerio Bajetti (I.T. S.r.l.)	PROGETTAZIONE OPERE D'ARTE MINORI Ing. Gaetano Ranieri (Ga&M S.r.l.)	CANTIERISTICA Ing. Gaetano Ranieri (Ga&M S.r.l.)
ECOPLAN Dott. Danilo Gallo	ARKE INGEGNERIA S.r.l. Ing. Gaetano Ranieri Direttore del Progetto Tecnico (Professionalità: 5481/01)	GEOTECNICA Dott. Danilo Gallo	AMBIENTE Dott. Emilio Maschi (ECOPLAN S.r.l.)	SICUREZZA Ing. Gaetano Ranieri (Ga&M S.r.l.)

VISTO: IL RESPONSABILE DEL PROCEDIMENTO
 IL RESPONSABILE DELLA INTEGRAZIONE DELLE PRESTAZIONI SPECIALISTICHE
 PROGETTISTA
 GEOLOGO
 IL COORDINATORE DELLA SICUREZZA IN FASE DI PROGETTAZIONE

Dott. Ing. Fabrizio CARDONE
 Ing. Renato DEL PRETE
 Ing. Valerio BAJETTI
 Dott. Danilo GALLO
 Ing. Gaetano RANIERI

EA19

E - MITIGAZIONI AMBIENTALI
 EA - INTERVENTI DI INSERIMENTO PAESAGGISTICO E AMBIENTALE OPERE A VERDE
 SESTI D'IMPIANTO E SCHEMI COSTRUTTIVI

CODICE PROGETTO	NOME FILE	REVISIONE	SCALA:
COMI	EA19-T001A00AMBDC01_B.dwg	B	VARIE
PROGETTO	LIV. PROG.	N. PROG.	CODICE ELAB.
D	E	1701	T001A00AMBDC01
C			
B	EMISSIONE A SEGUITO ISTRUTTORIA	LUGLIO 2018	ECOPLAN s.r.l.
A	EMISSIONE	DICEMBRE 2017	ECOPLAN s.r.l.
REV.	DESCRIZIONE	DATA	REDATTO VERIFICATO APPROVATO
			PROF. ING. LUGI MONTERISI ING. VALERIO BAJETTI