




SEZIONE TIPO 1
BARRIERA ACUSTICA IN CLS ALLEGGERITO CON PANNELLI IN LEGNO
MINERALIZZATO E PANNELLI TRASPARENTI IN PMMA H = 4 M
 - TRATTO SU RILEVATO ASSE PRINCIPALE, ASSE SECONDARIO E RAMPA MONOSENDO

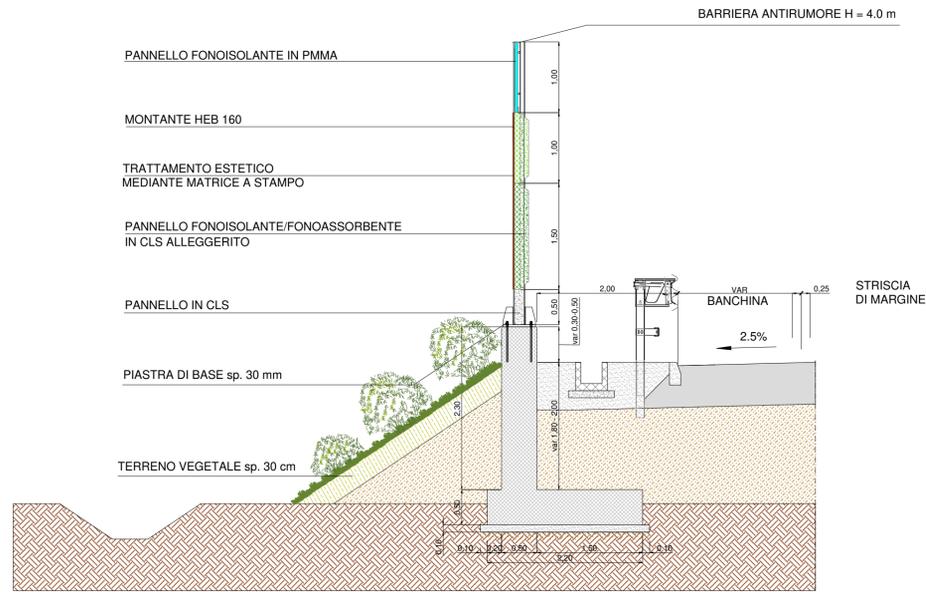


SEZIONE TIPO 1A
BARRIERA ACUSTICA TRASPARENTE H = 4 M / 4,5 M
 - TRATTO SU RILEVATO ASSE PRINCIPALE, ASSE SECONDARIO E RAMPA MONOSENDO

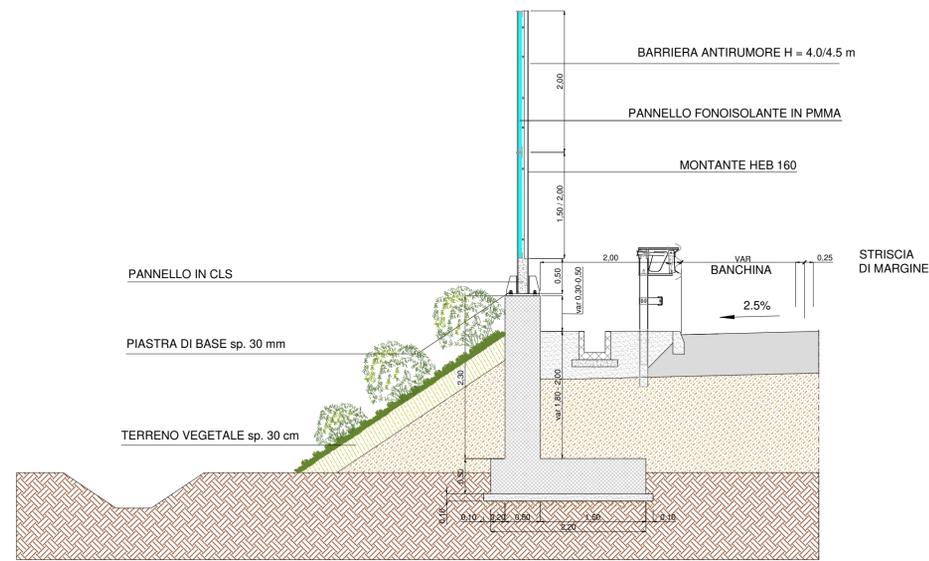

SEZIONE TIPO 2A
BARRIERA ACUSTICA IN CLS ALLEGGERITO CON PANNELLI IN LEGNO
MINERALIZZATO E PANNELLI TRASPARENTI IN PMMA H = 4,5 M
 - TRATTO SU RILEVATO ASSE PRINCIPALE

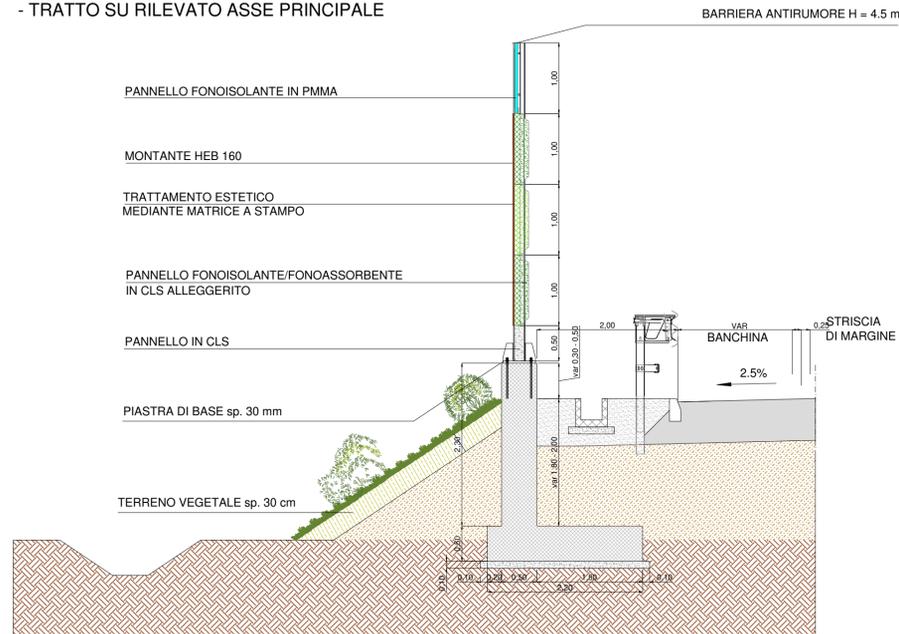

SEZIONE TIPO 2B
BARRIERA ACUSTICA IN CLS ALLEGGERITO CON PANNELLI IN LEGNO
MINERALIZZATO E PANNELLI TRASPARENTI IN PMMA H = 4,5 M
 - TRATTO IN TRINCEA ASSE PRINCIPALE

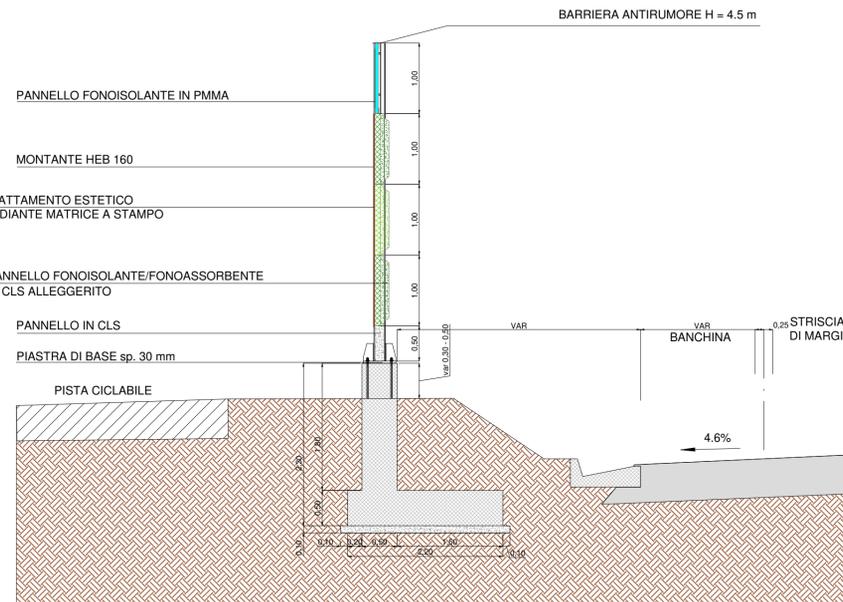

SEZIONE TIPO 1

- SCHERMATURA ACUSTICA 2 - TRATTO 2.1
- SCHERMATURA ACUSTICA 2 - TRATTO 2.3
- SCHERMATURA ACUSTICA 2 - TRATTO 2.5
- SCHERMATURA ACUSTICA 2 - TRATTO 2.7
- SCHERMATURA ACUSTICA 5 - TRATTO 5.1
- SCHERMATURA ACUSTICA 9 - TRATTO 9.2

SEZIONE TIPO 2A

- SCHERMATURA ACUSTICA 6 - TRATTO 6.2
- SCHERMATURA ACUSTICA 6 - TRATTO 6.4
- SCHERMATURA ACUSTICA 6 - TRATTO 6.6
- SCHERMATURA ACUSTICA 6 - TRATTO 6.8
- SCHERMATURA ACUSTICA 6 - TRATTO 6.10
- SCHERMATURA ACUSTICA 8 - TRATTO 8.1
- SCHERMATURA ACUSTICA 8 - TRATTO 8.4

SEZIONE TIPO 2B

- SCHERMATURA ACUSTICA 6 - TRATTO 6.12

S.S. N. 9 "VIA EMILIA"
VARIANTE DI CASALPUSTERLENGO ED ELIMINAZIONE
PASSAGGIO A LIVELLO SULLA S.P. EX S.S. N.234

PROGETTO ESECUTIVO

STUDIO CORONA Ing. Renato Vaira Direttore Ing. G. Berti Tecnica Professionale (442/19)	ING. RENATO DEL PRETE Ing. Renato Del Prete Direttore Ing. G. Berti Tecnica Professionale (122)	DOCT. GEOL. DANILO GALLO Dott. Geol. Danilo Gallo Direttore Ing. G. Berti Tecnica Professionale (122)	INTEGRAZIONE PRESTAZIONI STRADALE Ing. Renato Del Prete Ing. Gaetano Ranieri (I.T. S.r.l.)	PROGETTISTA Ing. Valerio Bajetti (I.T. S.r.l.)
ING. VALERIO BAJETTI Ing. Valerio Bajetti Direttore Ing. G. Berti Tecnica Professionale (122)	SETAC S.r.l. Prof. Ing. Luigi Montersì Direttore Ing. G. Berti Tecnica Professionale (122)	GG Ing. Gabriele Rocchi Direttore Ing. G. Berti Tecnica Professionale (122)	PROGETTAZIONE IDRAULICA Ing. Gaetano Ranieri (I.T. S.r.l.)	PROGETTAZIONE IDRAULICA Ing. Fabrizio Bajetti (I.T. S.r.l.)
UNING Prof. Ing. Matteo Ranieri Direttore Ing. G. Berti Tecnica Professionale (122)	ECOPLAN Arch. Nicoletta Fratini Direttore Ing. G. Berti Tecnica Professionale (122)	ARKE Ing. Gioacchino Anagnano Direttore Ing. G. Berti Tecnica Professionale (122)	OPERE D'ARTE MAGGIORI Ing. Renato Vaira (Studio Corona S.r.l.)	OPERE D'ARTE MINORI Ing. Nicola Ligas (I.T. S.r.l.)
GA&M Prof. Ing. Matteo Ranieri Direttore Ing. G. Berti Tecnica Professionale (122)	ECOPLAN Arch. Nicoletta Fratini Direttore Ing. G. Berti Tecnica Professionale (122)	ARKE Ing. Gioacchino Anagnano Direttore Ing. G. Berti Tecnica Professionale (122)	COMPUTI Ing. Valerio Bajetti (I.T. S.r.l.)	CANTIERISTICA Ing. Gaetano Ranieri (I.T. S.r.l.)
UNING Prof. Ing. Matteo Ranieri Direttore Ing. G. Berti Tecnica Professionale (122)	ECOPLAN Arch. Nicoletta Fratini Direttore Ing. G. Berti Tecnica Professionale (122)	ARKE Ing. Gioacchino Anagnano Direttore Ing. G. Berti Tecnica Professionale (122)	GEOLOGIA Dott. Danilo Gallo	GEOLOGIA Ing. Gianfranco Sodero (Studio Corona S.r.l.)
UNING Prof. Ing. Matteo Ranieri Direttore Ing. G. Berti Tecnica Professionale (122)	ECOPLAN Arch. Nicoletta Fratini Direttore Ing. G. Berti Tecnica Professionale (122)	ARKE Ing. Gioacchino Anagnano Direttore Ing. G. Berti Tecnica Professionale (122)	AMBIENTE Dott. Emilio Mascioli (ECOPLAN S.r.l.)	SICUREZZA Ing. Gaetano Ranieri (I.T. S.r.l.)
VISTO: IL RESPONSABILE DEL PROCEDIMENTO Dott. Ing. Fabrizio CARDONE	IL RESPONSABILE DELLA INTEGRAZIONE DELLE PRESTAZIONI SPECIALISTICHE Ing. Renato DEL PRETE	PROGETTISTA Ing. Valerio BAJETTI	GEOLOGO Dott. Danilo GALLO	IL COORDINATORE DELLA SICUREZZA IN FASE DI PROGETTAZIONE Ing. Gaetano RANIERI

EB08

E - MITIGAZIONI AMBIENTALI
EB - SCHERMATURE ACUSTICHE
 SEZIONI TIPO 1/4

CODICE PROGETTO COMI	LIV. PROG. E	N. PROG. 1701	NOME FILE EB08-T001A01AMBST01_B.dwg	REVISIONE B	SCALA: 1:50
CODICE ELAB. T001A01AMBST01					
D					
C					
B	EMISSIONE A SEGUITO ISTRUTTORIA	LUGLIO 2018	ECOPLAN s.r.l.	PROF. ING. LUIGI MONTERISI	ING. VALERIO BAJETTI
A	EMISSIONE	DICEMBRE 2017	ECOPLAN s.r.l.	PROF. ING. LUIGI MONTERISI	ING. VALERIO BAJETTI
REV.	DESCRIZIONE	DATA	REDATTO	VERIFICATO	APPROVATO