

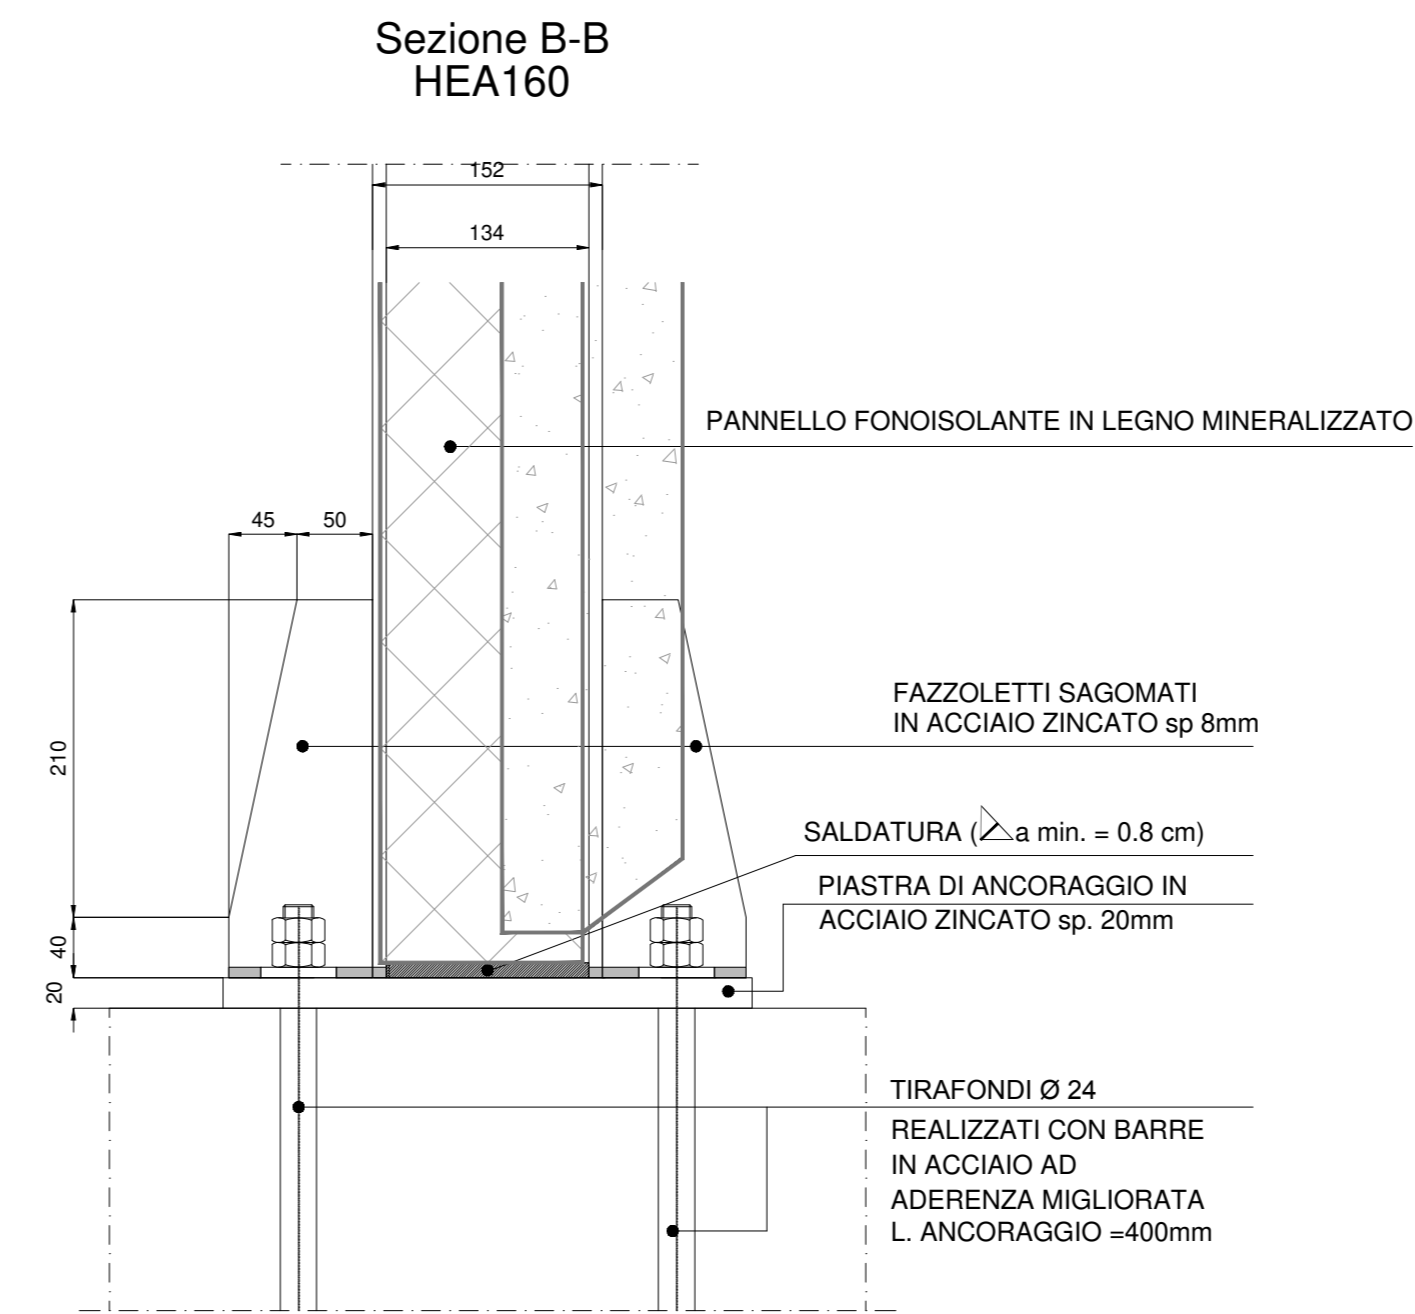
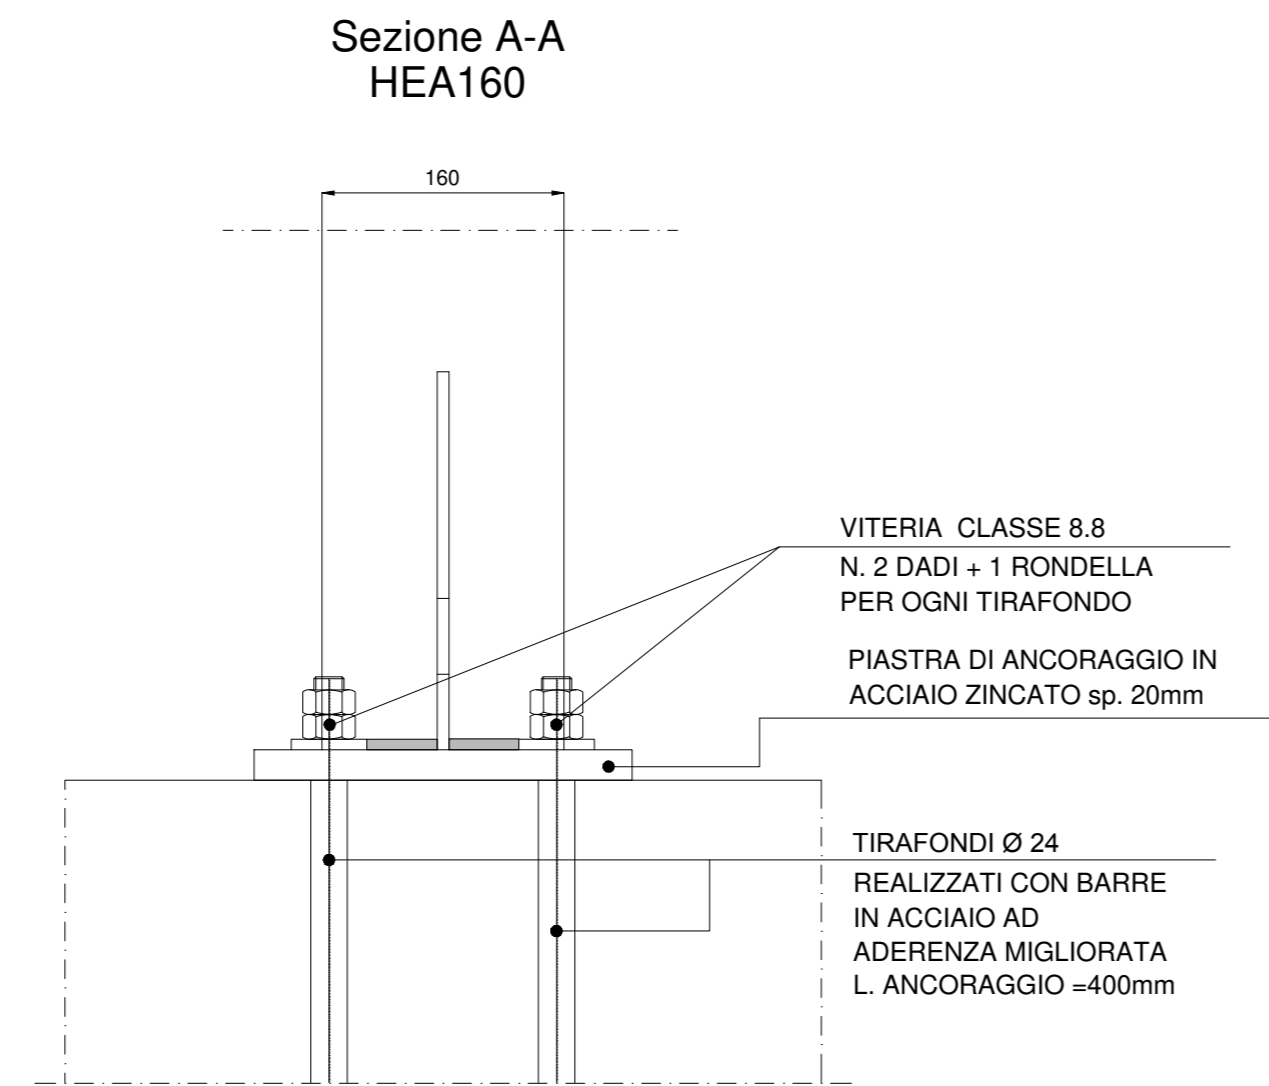
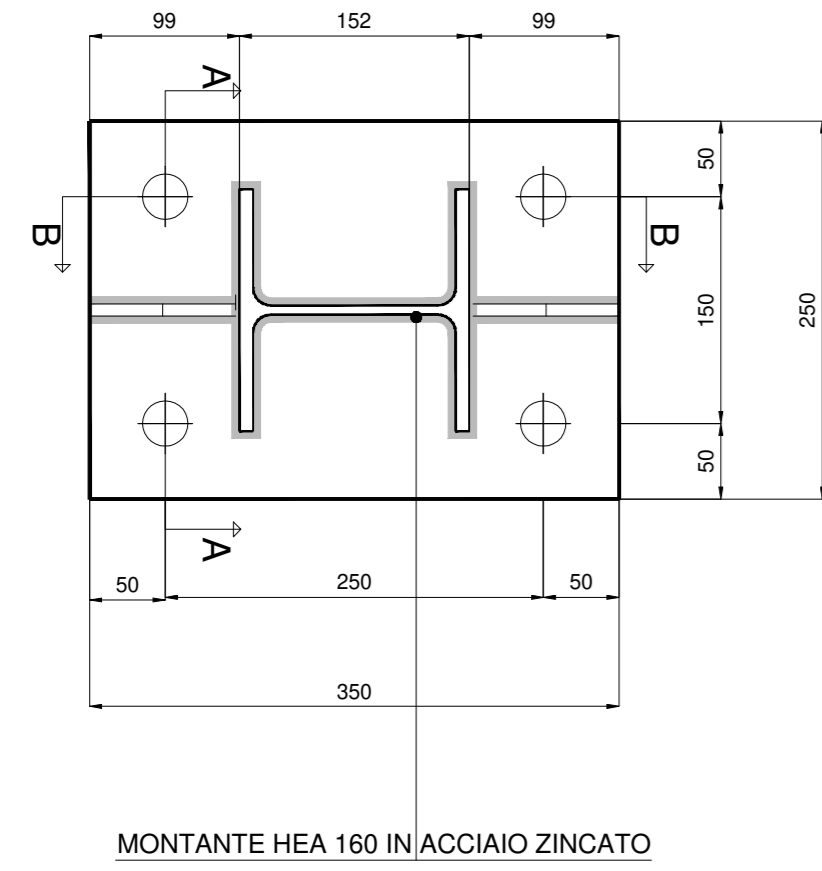
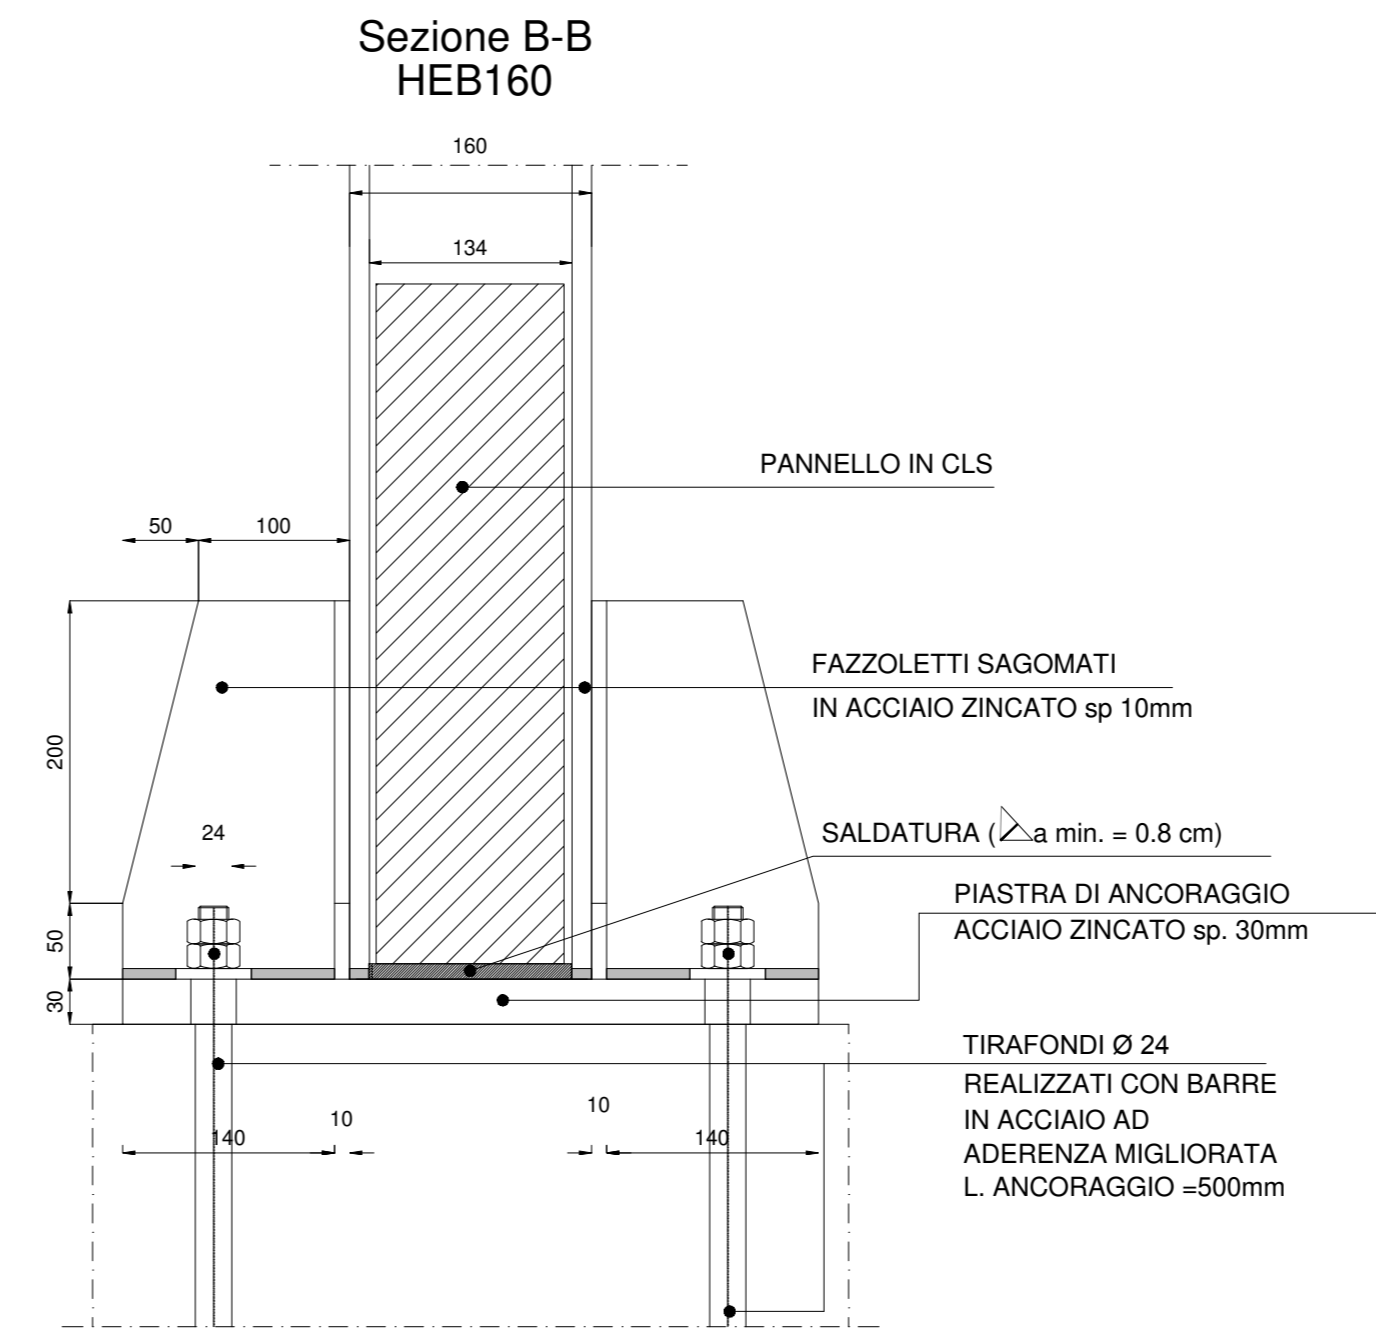





ANCORAGGIO BARRIERE ACUSTICHE H PARI O MINORE A 3 m

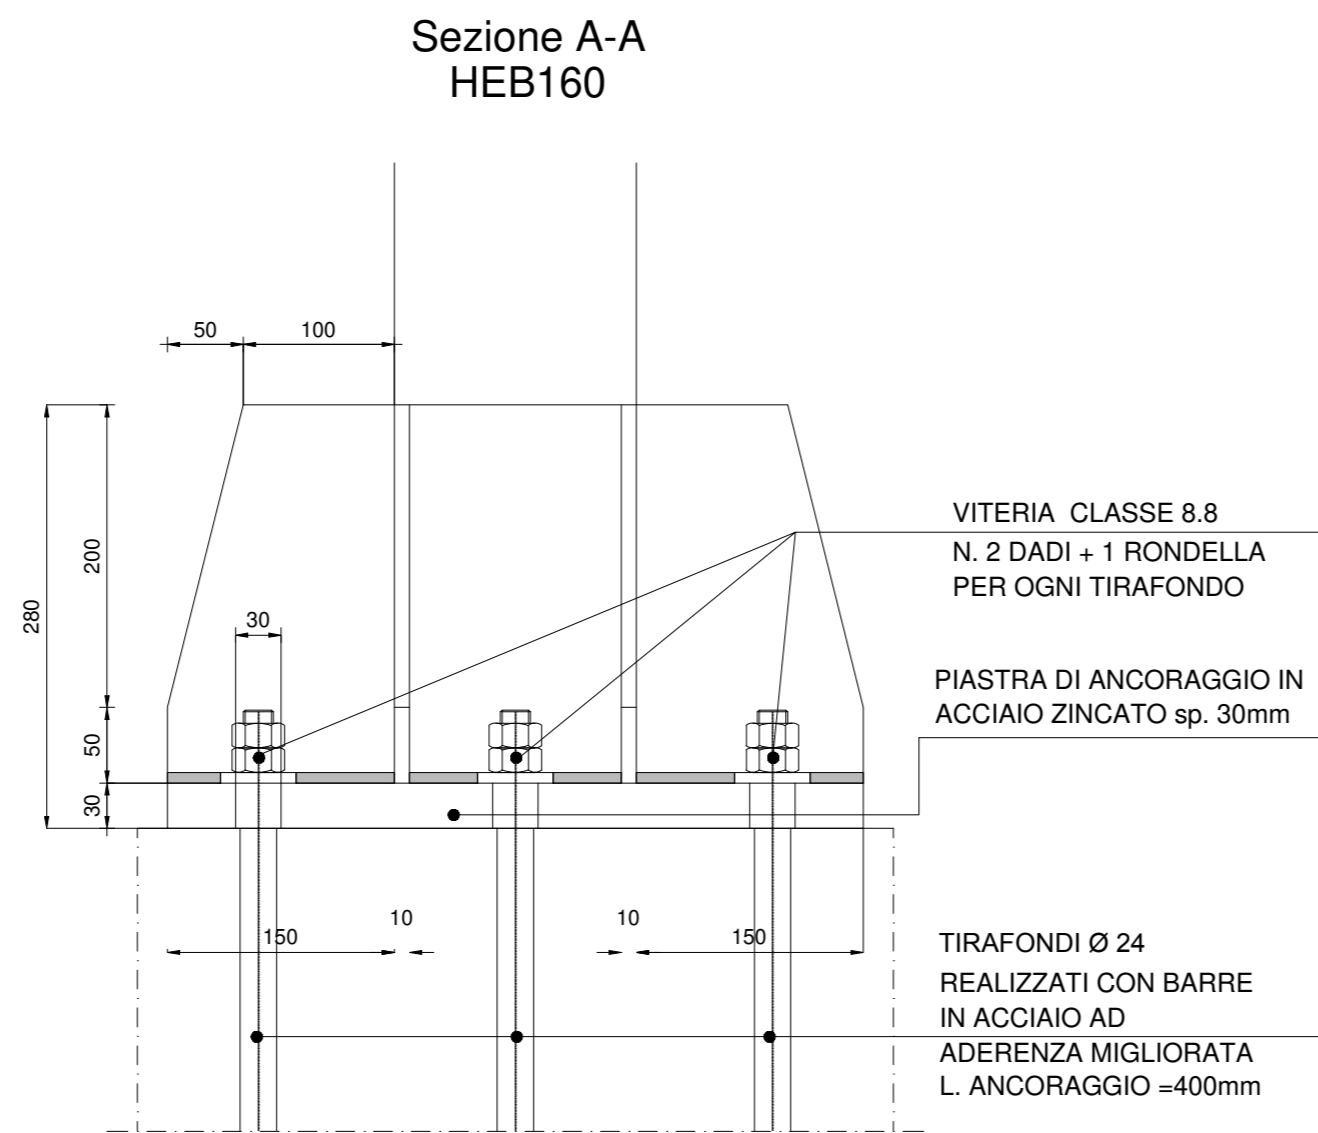

ANCORAGGIO BARRIERE ACUSTICHE H MAGGIORE A 3 m

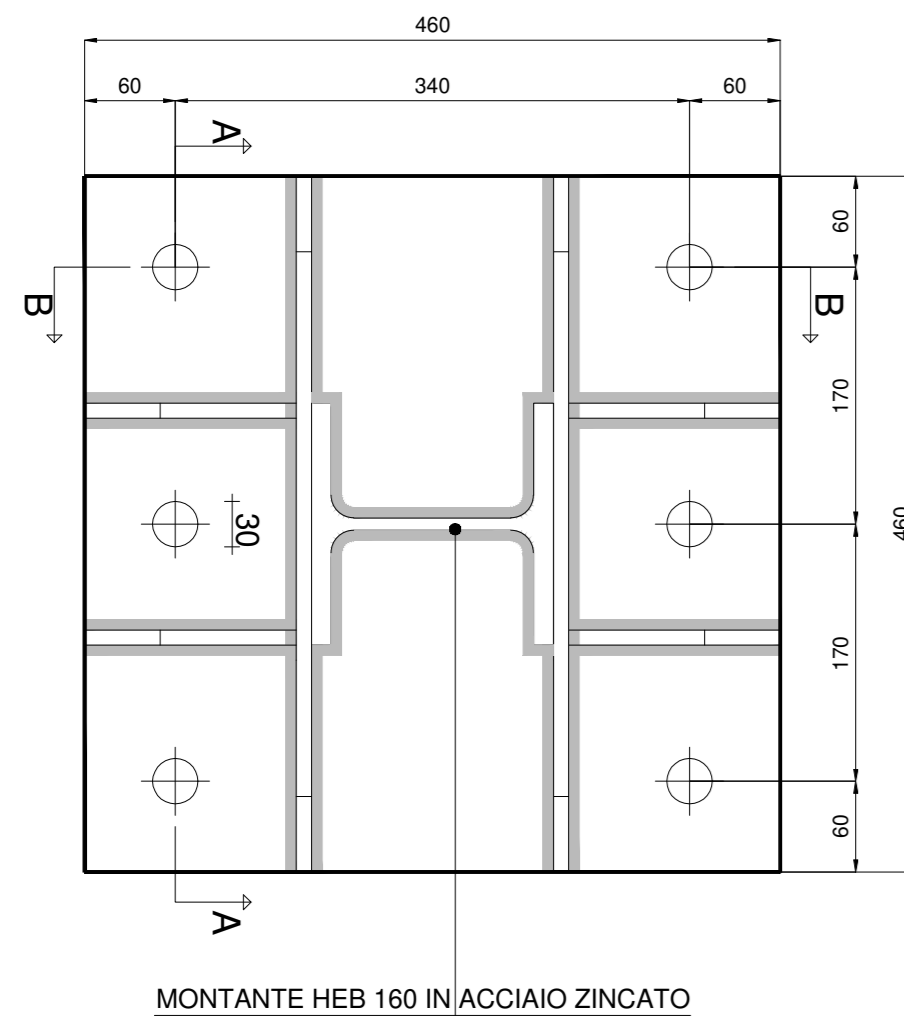

ANCORAGGIO PER PANNELLI CON ANGOLI TRA 10° E 40°

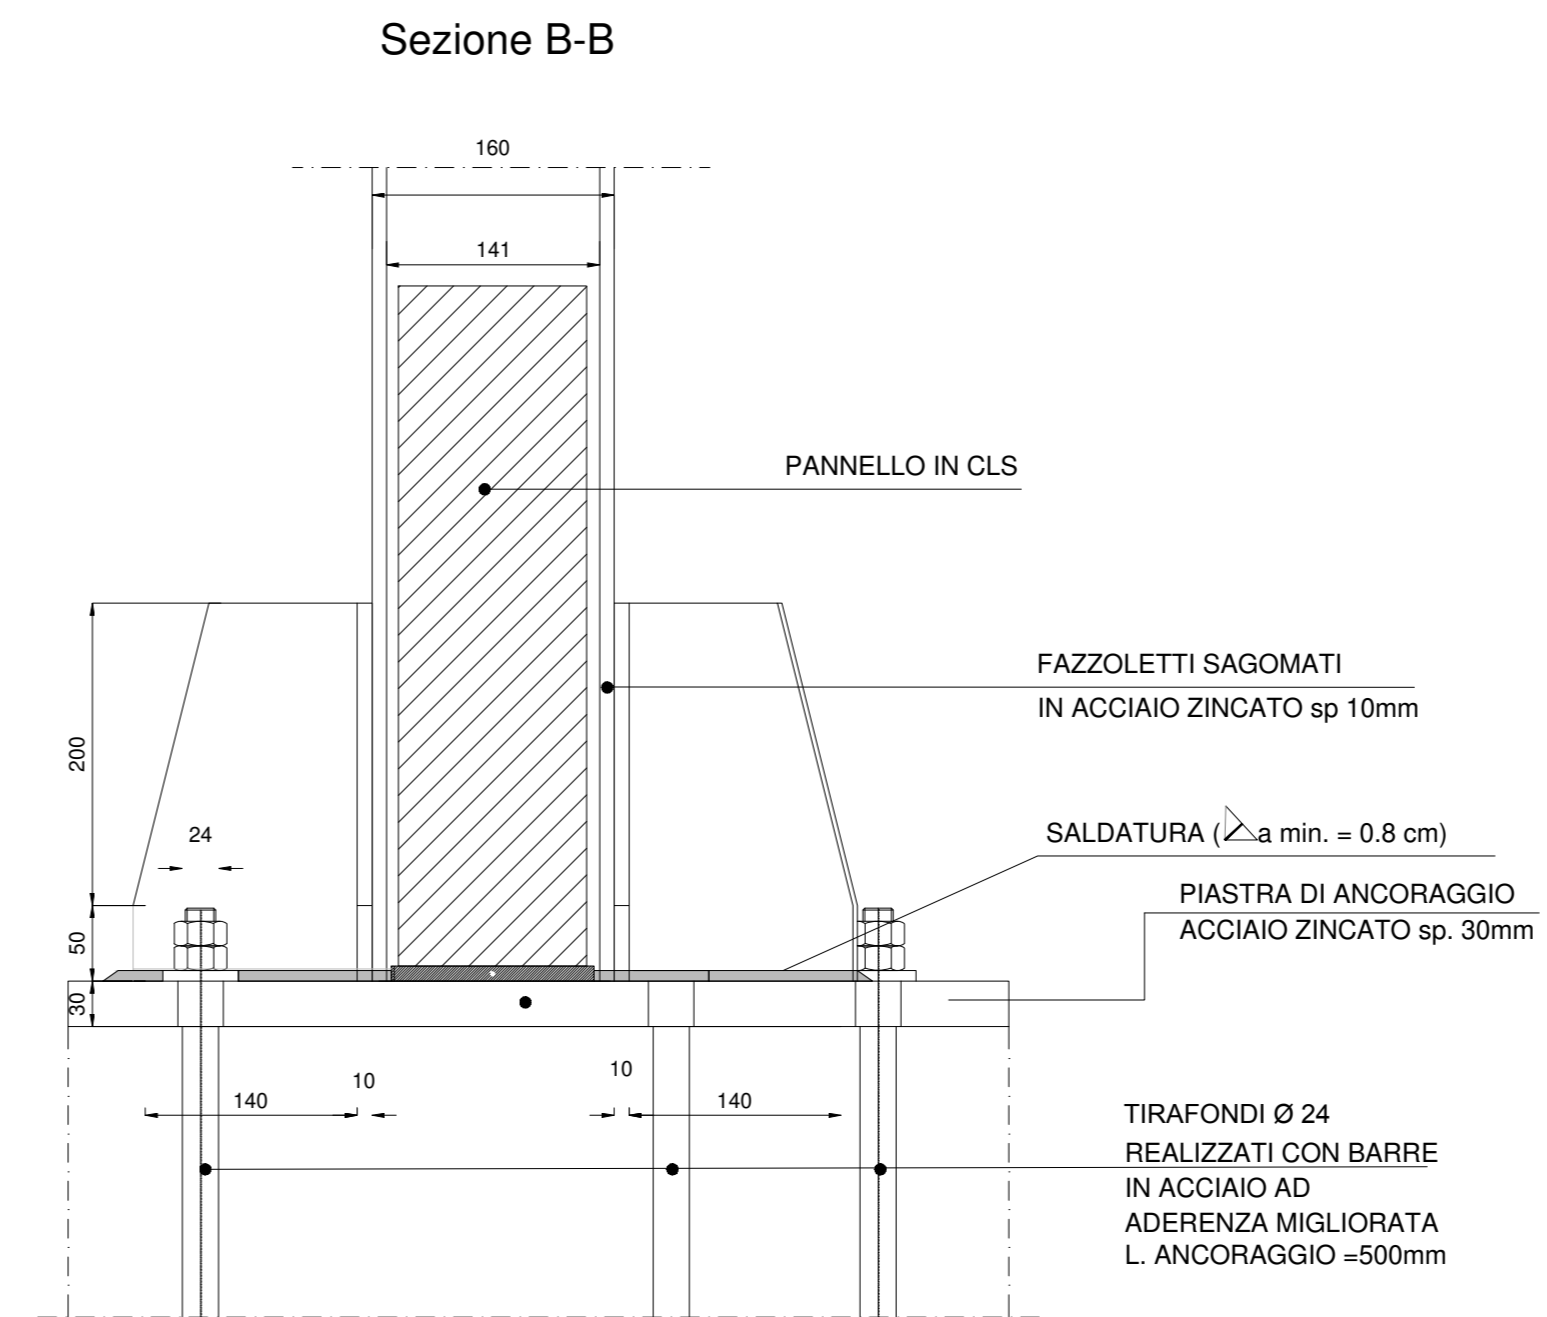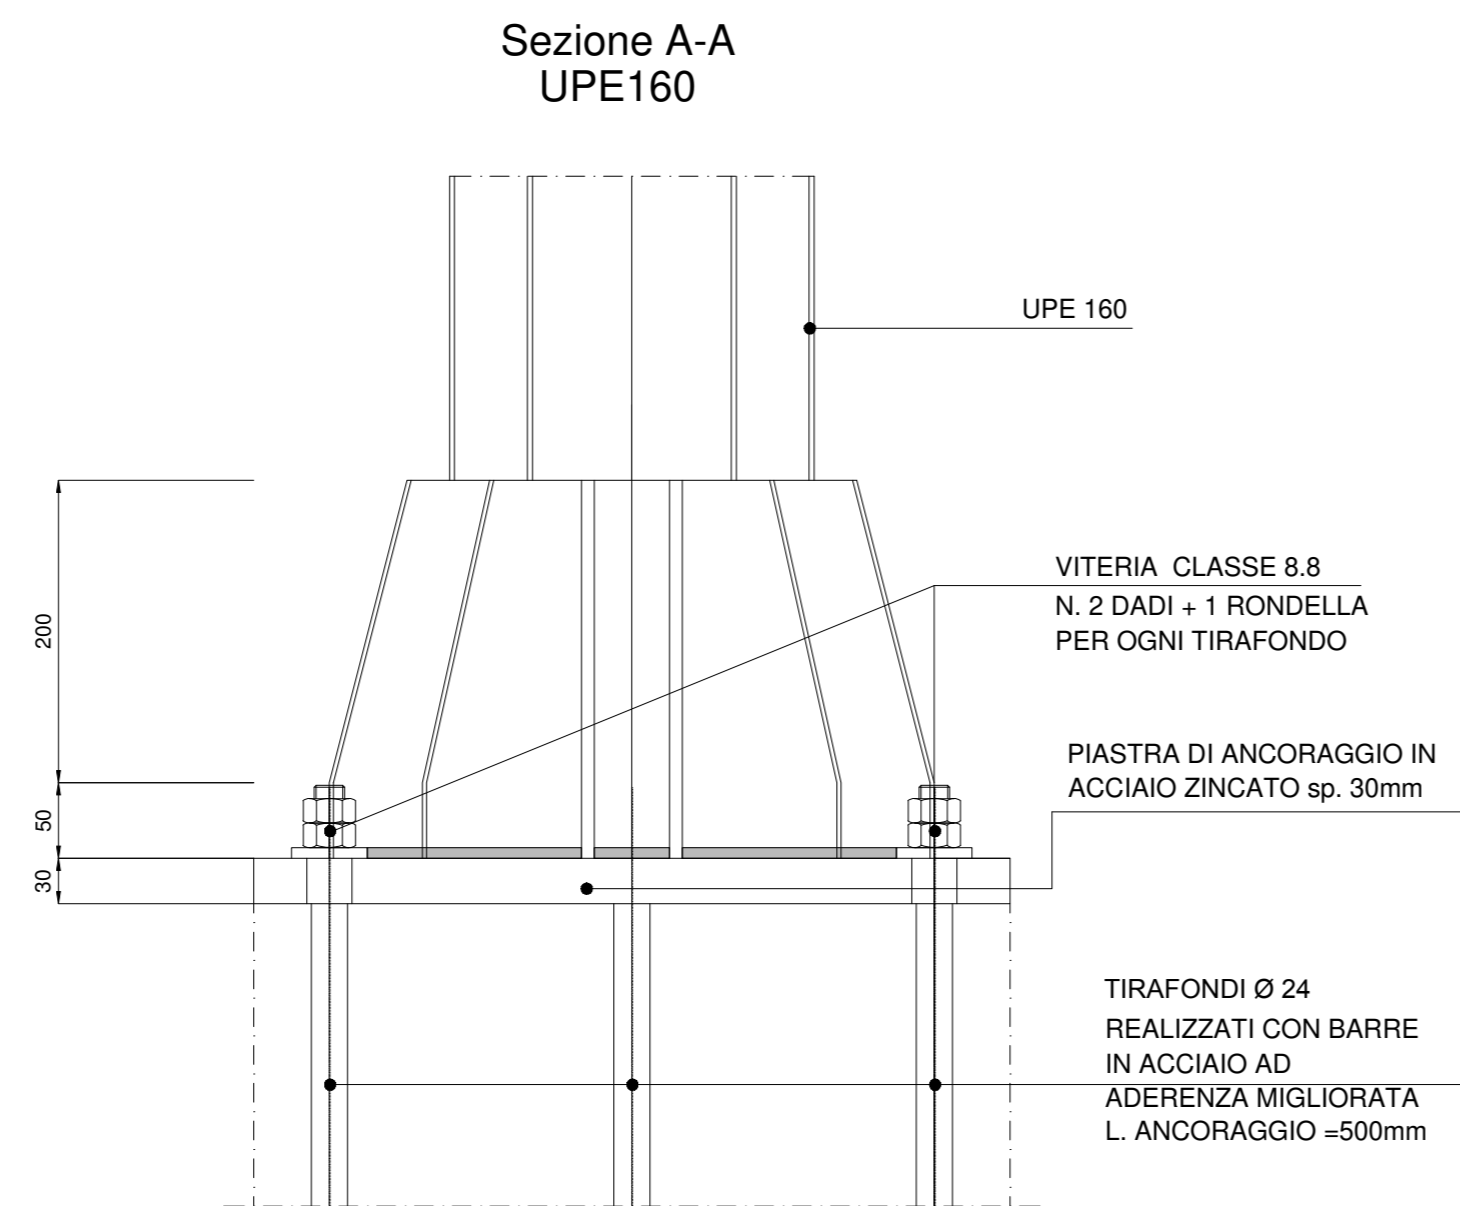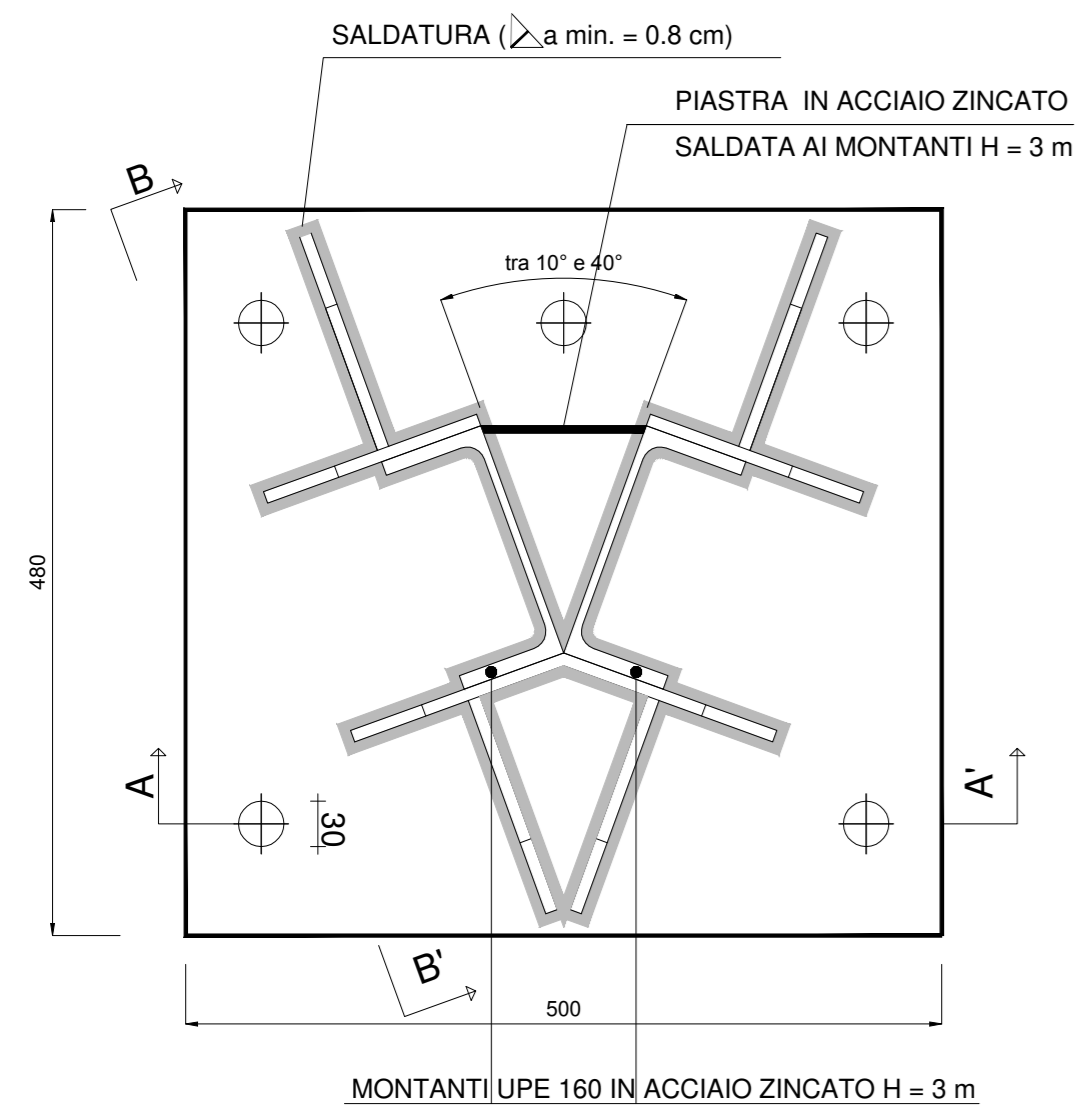

S.S. N. 9 "VIA EMILIA"
VARIANTE DI CASALPUSTERLENGO ED ELIMINAZIONE
PASSAGGIO A LIVELLO SULLA S.P. EX S.S. N.234

PROGETTO ESECUTIVO

STUDIO CORONA Ing. Renato Vaira Direttore Progett. e Torino (Provincia di TO) 10121	ING. RENATO DEL PRETE Ing. Renato Del Prete Direttore Progett. e Torino (Provincia di TO) 10121	DOTT. GEOL. DANILO GALLO Dott. Geol. Danilo Gallo Direttore Progett. e Reggio Emilia (Pr) 41013	INTEGRAZIONE PRESTAZIONI	PROGETTISTA	
			Ing. Renato Del Prete	Ing. Valerio Bajetti (I.T. S.r.l.)	
ING. VALERIO BAJETTI Direttore Progett. e Torino (Provincia di TO) 10121	SETAC S.r.l. Setac s.r.l. Engineering Trasporti Ambientale Costruzioni	GG GG Engineering & Design S.r.l.	PROGETTAZIONE STRADALE	PROGETTAZIONE IDRAULICA	
			Ing. Gaetano Ranieri (Ga&M S.r.l.)	Ing. Fabrizio Bajetti (I.T. S.r.l.)	
CONSORZIO UNING Prof. Ing. Matteo Ranieri Direttore Progett. e Torino (Provincia di TO) 10121	GA&M	ARKE' INGEGNERIA S.r.l. Arche Ing. S.r.l. Torino (Provincia di TO) 10121	PROGETTAZIONE OPERE D'ARTE MAGGIORI	PROGETTAZIONE OPERE D'ARTE MINORI	
			Ing. Renato Vaira (Studio Corona S.r.l.)	Ing. Nicola Ligas (I.T. S.r.l.)	
COMPUTI	CANTIERISTICA	GEOLOGIA	GEOTECNICA	AMBIENTE	SICUREZZA
VISTO: IL RESPONSABILE DEL PROCEDIMENTO	IL RESPONSABILE DELLA INTEGRAZIONE DELLE PRESTAZIONI SPECIALISTICHE	PROGETTISTA	GEOLOGO	IL COORDINATORE DELLA SICUREZZA IN FASE DI PROGETTAZIONE	
Dott. Ing. Fabrizio CARDONE	Ing. Renato DEL PRETE	Ing. Valerio BAJETTI	Dott. Danilo GALLO	Ing. Gaetano RANIERI	

EB12

E - MITIGAZIONI AMBIENTALI
EB - SCHERMATURE ACUSTICHE
SISTEMI DI ANCORAGGIO - PARTICOLARI COSTRUTTIVI

CODICE PROGETTO		NOME FILE		REVISIONE	SCALA:
COMI	E	1701	EB12-T001A01AMBDC01_B.dwg	B	1:5
D					
C					
B	EMISSIONE A SEGUITO ISTRUTTORIA	LUGLIO 2018	ECOPLAN s.r.l.	PROF. ING. LUIGI MONTERISI	ING. VALERIO BAJETTI
A	EMISSIONE	DICEMBRE 2017	ECOPLAN s.r.l.	PROF. ING. LUIGI MONTERISI	ING. VALERIO BAJETTI
REV.	DESCRIZIONE	DATA	REDATTO	VERIFICATO	APPROVATO