




PROSPETTO

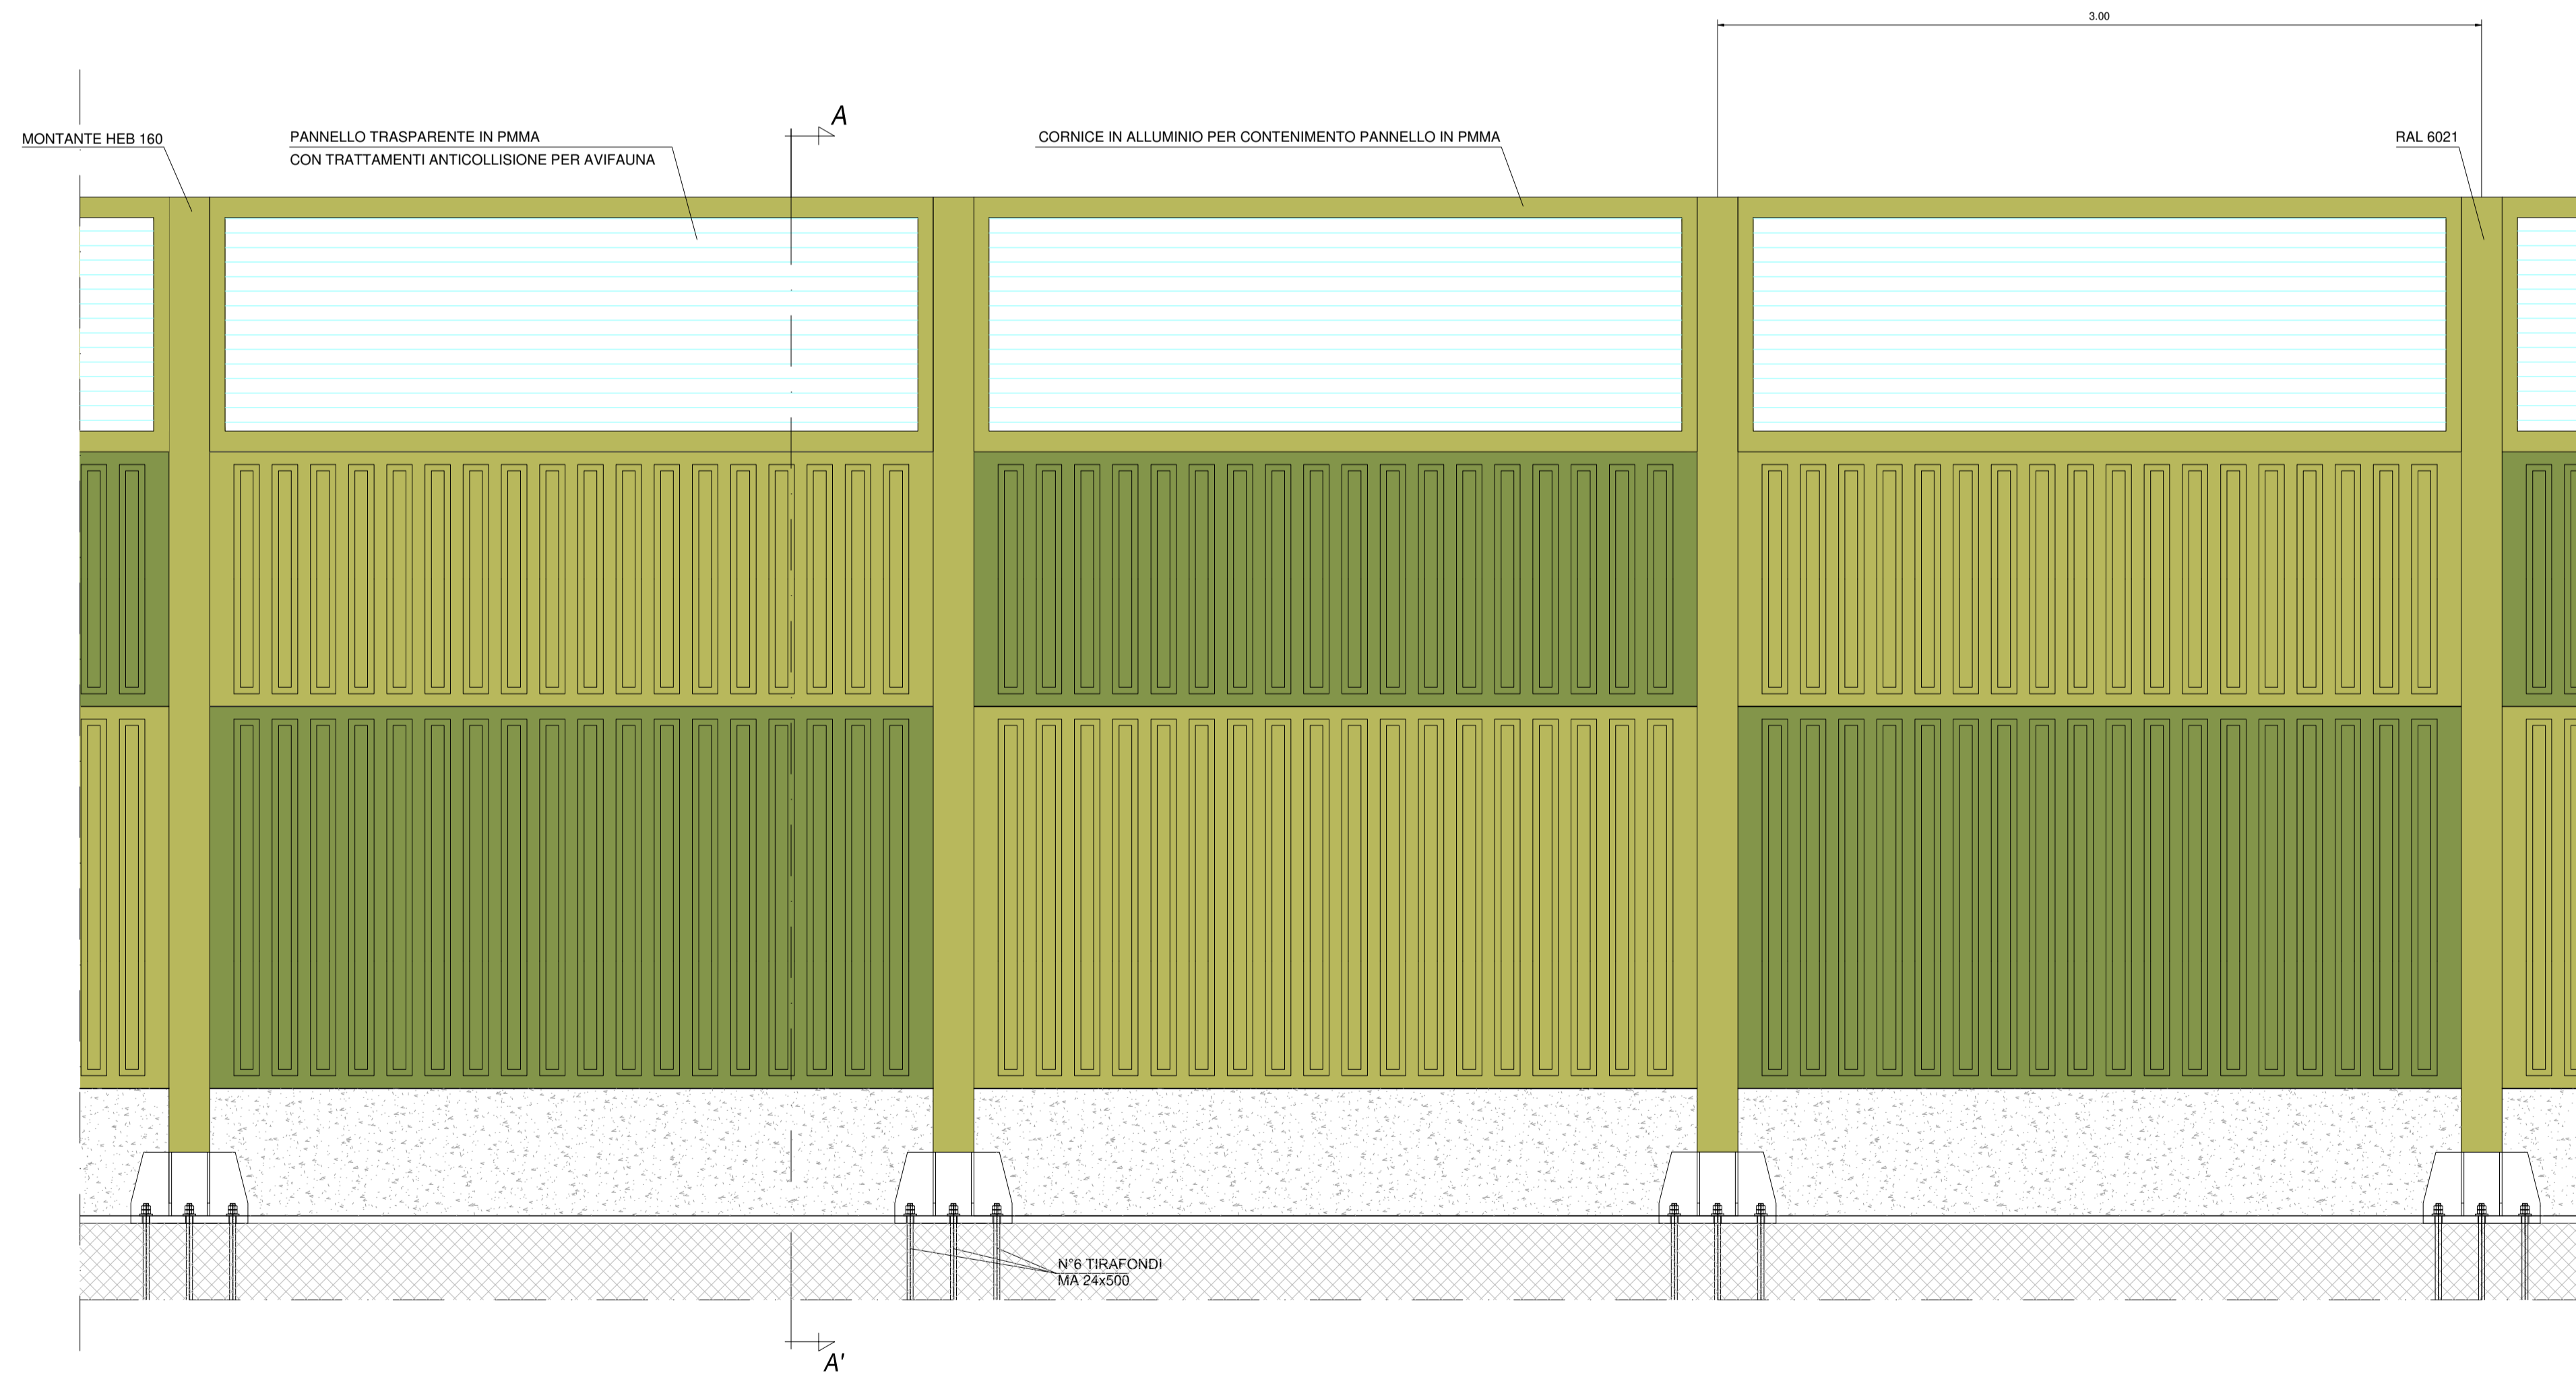

SEZIONE A-A'

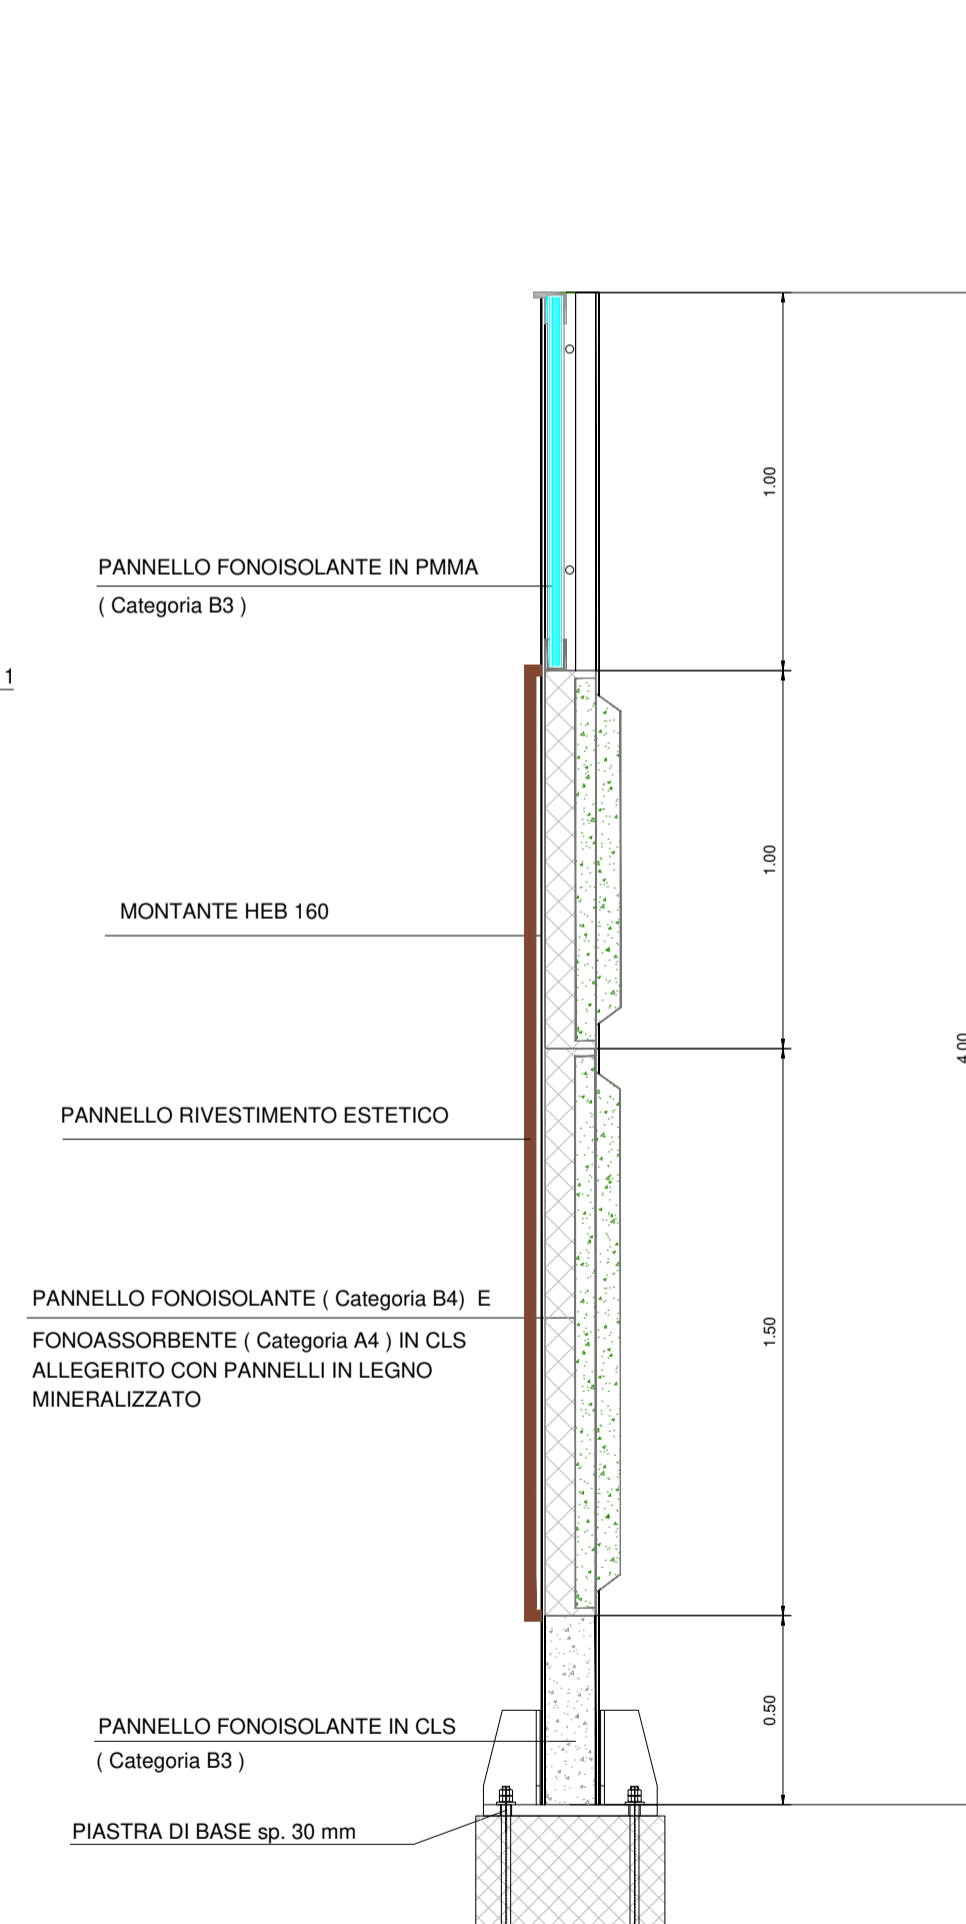

BARRIERA CON PANNELLI IN PMMA CON TRATTAMENTO ANTICOLLISIONE MEDIANTE ABRASIONE SUPERFICIALE

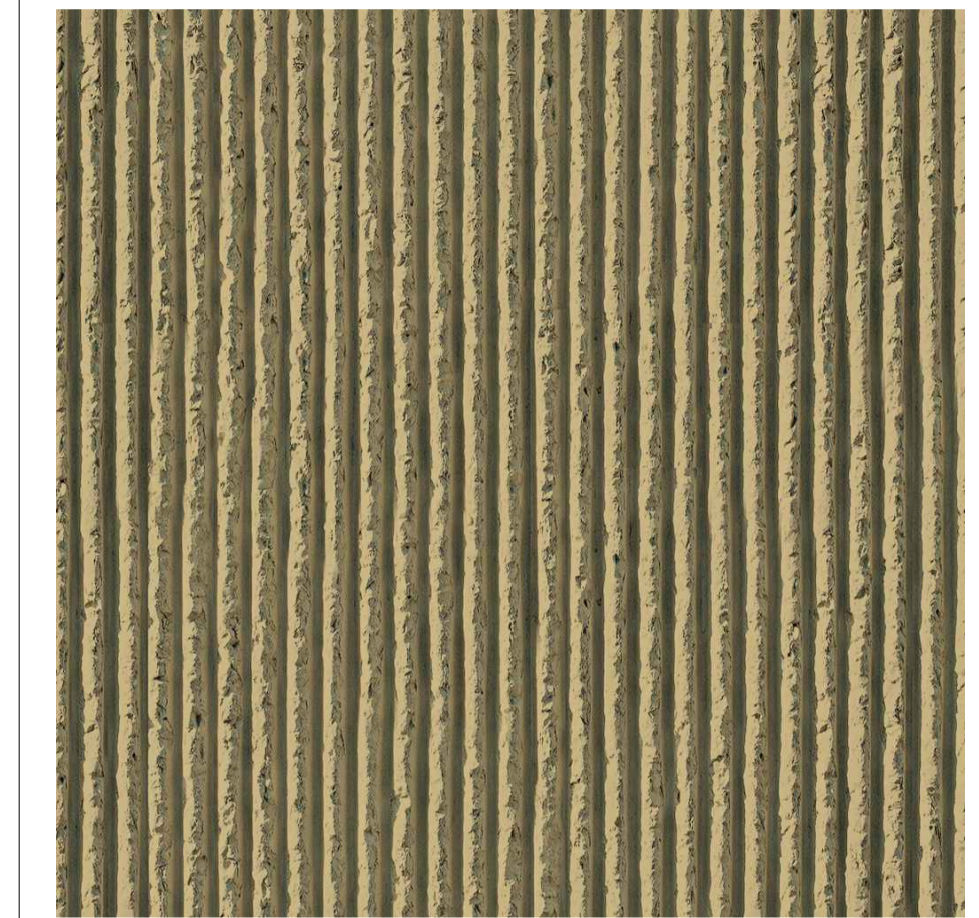

PARTICOLARE PANNELLO DI RIVESTIMENTO LATO RICETTORI

**ANAS S.p.A.**  
 Direzione Progettazione e Realizzazione Lavori

**S.S. N. 9 "VIA EMILIA"**  
**VARIANTE DI CASALPUSTERLENGO ED ELIMINAZIONE**  
**PASSAGGIO A LIVELLO SULLA S.P. EX S.S. N.234**

PROGETTO ESECUTIVO

<b>STUDIO CORONA</b> ING. RENATO DEL PRETE Corso S. Maria, 2 41012 Castelfranco (MO)	ING. RENATO DEL PRETE Corso S. Maria, 2 41012 Castelfranco (MO)	DOTT. GEOL. DANILO GALLO Via S. Maria, 2 41012 Castelfranco (MO)	INTEGRAZIONE PRESTAZIONI	PROGETTISTA
			ING. RENATO DEL PRETE	ING. VALERIO BAJETTI (I.T. S.r.l.)
<b>SETAC S.r.l.</b> Servizi & Engineering Traversi Ambientale Contrattori	Prof. Ing. Luigi Montanari Corso S. Maria, 2 41012 Castelfranco (MO)	<b>GG</b> GG Engineering & Consulting S.r.l.	PROGETTAZIONE STRADALE	PROGETTAZIONE IDRAULICA
			ING. GAETANO RANIERI (Ga&M S.r.l.)	ING. FABRIZIO BAJETTI (I.T. S.r.l.)
<b>UNING GA&amp;M</b> Prof. Ing. Matteo Ranieri Corso S. Maria, 2 41012 Castelfranco (MO)	Arch. Nicoletta Frattini Corso S. Maria, 2 41012 Castelfranco (MO)	<b>ARKE</b> Ingegneria S.p.A.	PROGETTAZIONE OPERE D'ARTE MAGGiori	PROGETTAZIONE OPERE D'ARTE MINORI
			ING. RENATO VAIRA (Studio Corona S.r.l.)	ING. NICOLA LIGAS (I.T. S.r.l.)
<b>CONSORZIO UNING GA&amp;M</b> Prof. Ing. Matteo Ranieri Corso S. Maria, 2 41012 Castelfranco (MO)	Arch. Nicoletta Frattini Corso S. Maria, 2 41012 Castelfranco (MO)	<b>ARKE</b> Ingegneria S.p.A.	COMPUTI	CANTIERISTICA
			ING. VALERIO BAJETTI (I.T. S.r.l.)	ING. GAETANO RANIERI (Ga&M S.r.l.)
<b>CONSORZIO UNING GA&amp;M</b> Prof. Ing. Matteo Ranieri Corso S. Maria, 2 41012 Castelfranco (MO)	Arch. Nicoletta Frattini Corso S. Maria, 2 41012 Castelfranco (MO)	<b>ARKE</b> Ingegneria S.p.A.	GEOLOGIA	GEOTECNICA
			DOTT. DANILO GALLO	ING. GIANFRANCO SODERO (Studio Corona S.r.l.)
<b>CONSORZIO UNING GA&amp;M</b> Prof. Ing. Matteo Ranieri Corso S. Maria, 2 41012 Castelfranco (MO)	Arch. Nicoletta Frattini Corso S. Maria, 2 41012 Castelfranco (MO)	<b>ARKE</b> Ingegneria S.p.A.	AMBIENTE	SICUREZZA
			DOTT. EMILIO MACCHI (ECOPLAN S.r.l.)	ING. GAETANO RANIERI (Ga&M S.r.l.)
VISTO: IL RESPONSABILE DEL PROCEDIMENTO	IL RESPONSABILE DELLA INTEGRAZIONE DELLE PRESTAZIONI SPECIALISTICHE	PROGETTISTA	GEOLOGO	IL COORDINATORE DELLA SICUREZZA IN FASE DI PROGETTAZIONE
Dott. Ing. Fabrizio CARDONE	Ing. Renato DEL PRETE	Ing. Valerio BAJETTI	Dott. Danilo GALLO	Ing. Gaetano RANIERI

EB14

E - MITIGAZIONI AMBIENTALI  
 EB - SCHERMATURE ACUSTICHE  
 PANNELLI FONOISOLANTI E FONOASSORBENTI 2/4

CODICE PROGETTO		NOME FILE		REVISIONE	SCALA:
PROGETTO LIV. PROG. N. PROG.		EB14-T00IA01AMBDI02_B.dwg			
COMI	E	1701	T00IA01AMBDI02	B	1:20
CODICE ELAB.					
D					
C					
B	EMISSIONE A SEGUITO ISTRUTTORIA	LUGLIO 2018	ECOPLAN s.r.l.	PROF. ING. LUIGI MONTERISI	ING. VALERIO BAJETTI
A	EMISSIONE	DICEMBRE 2017	ECOPLAN s.r.l.	PROF. ING. LUIGI MONTERISI	ING. VALERIO BAJETTI
REV.	DESCRIZIONE	DATA	REDATTO	VERIFICATO	APPROVATO