



PROSPETTO

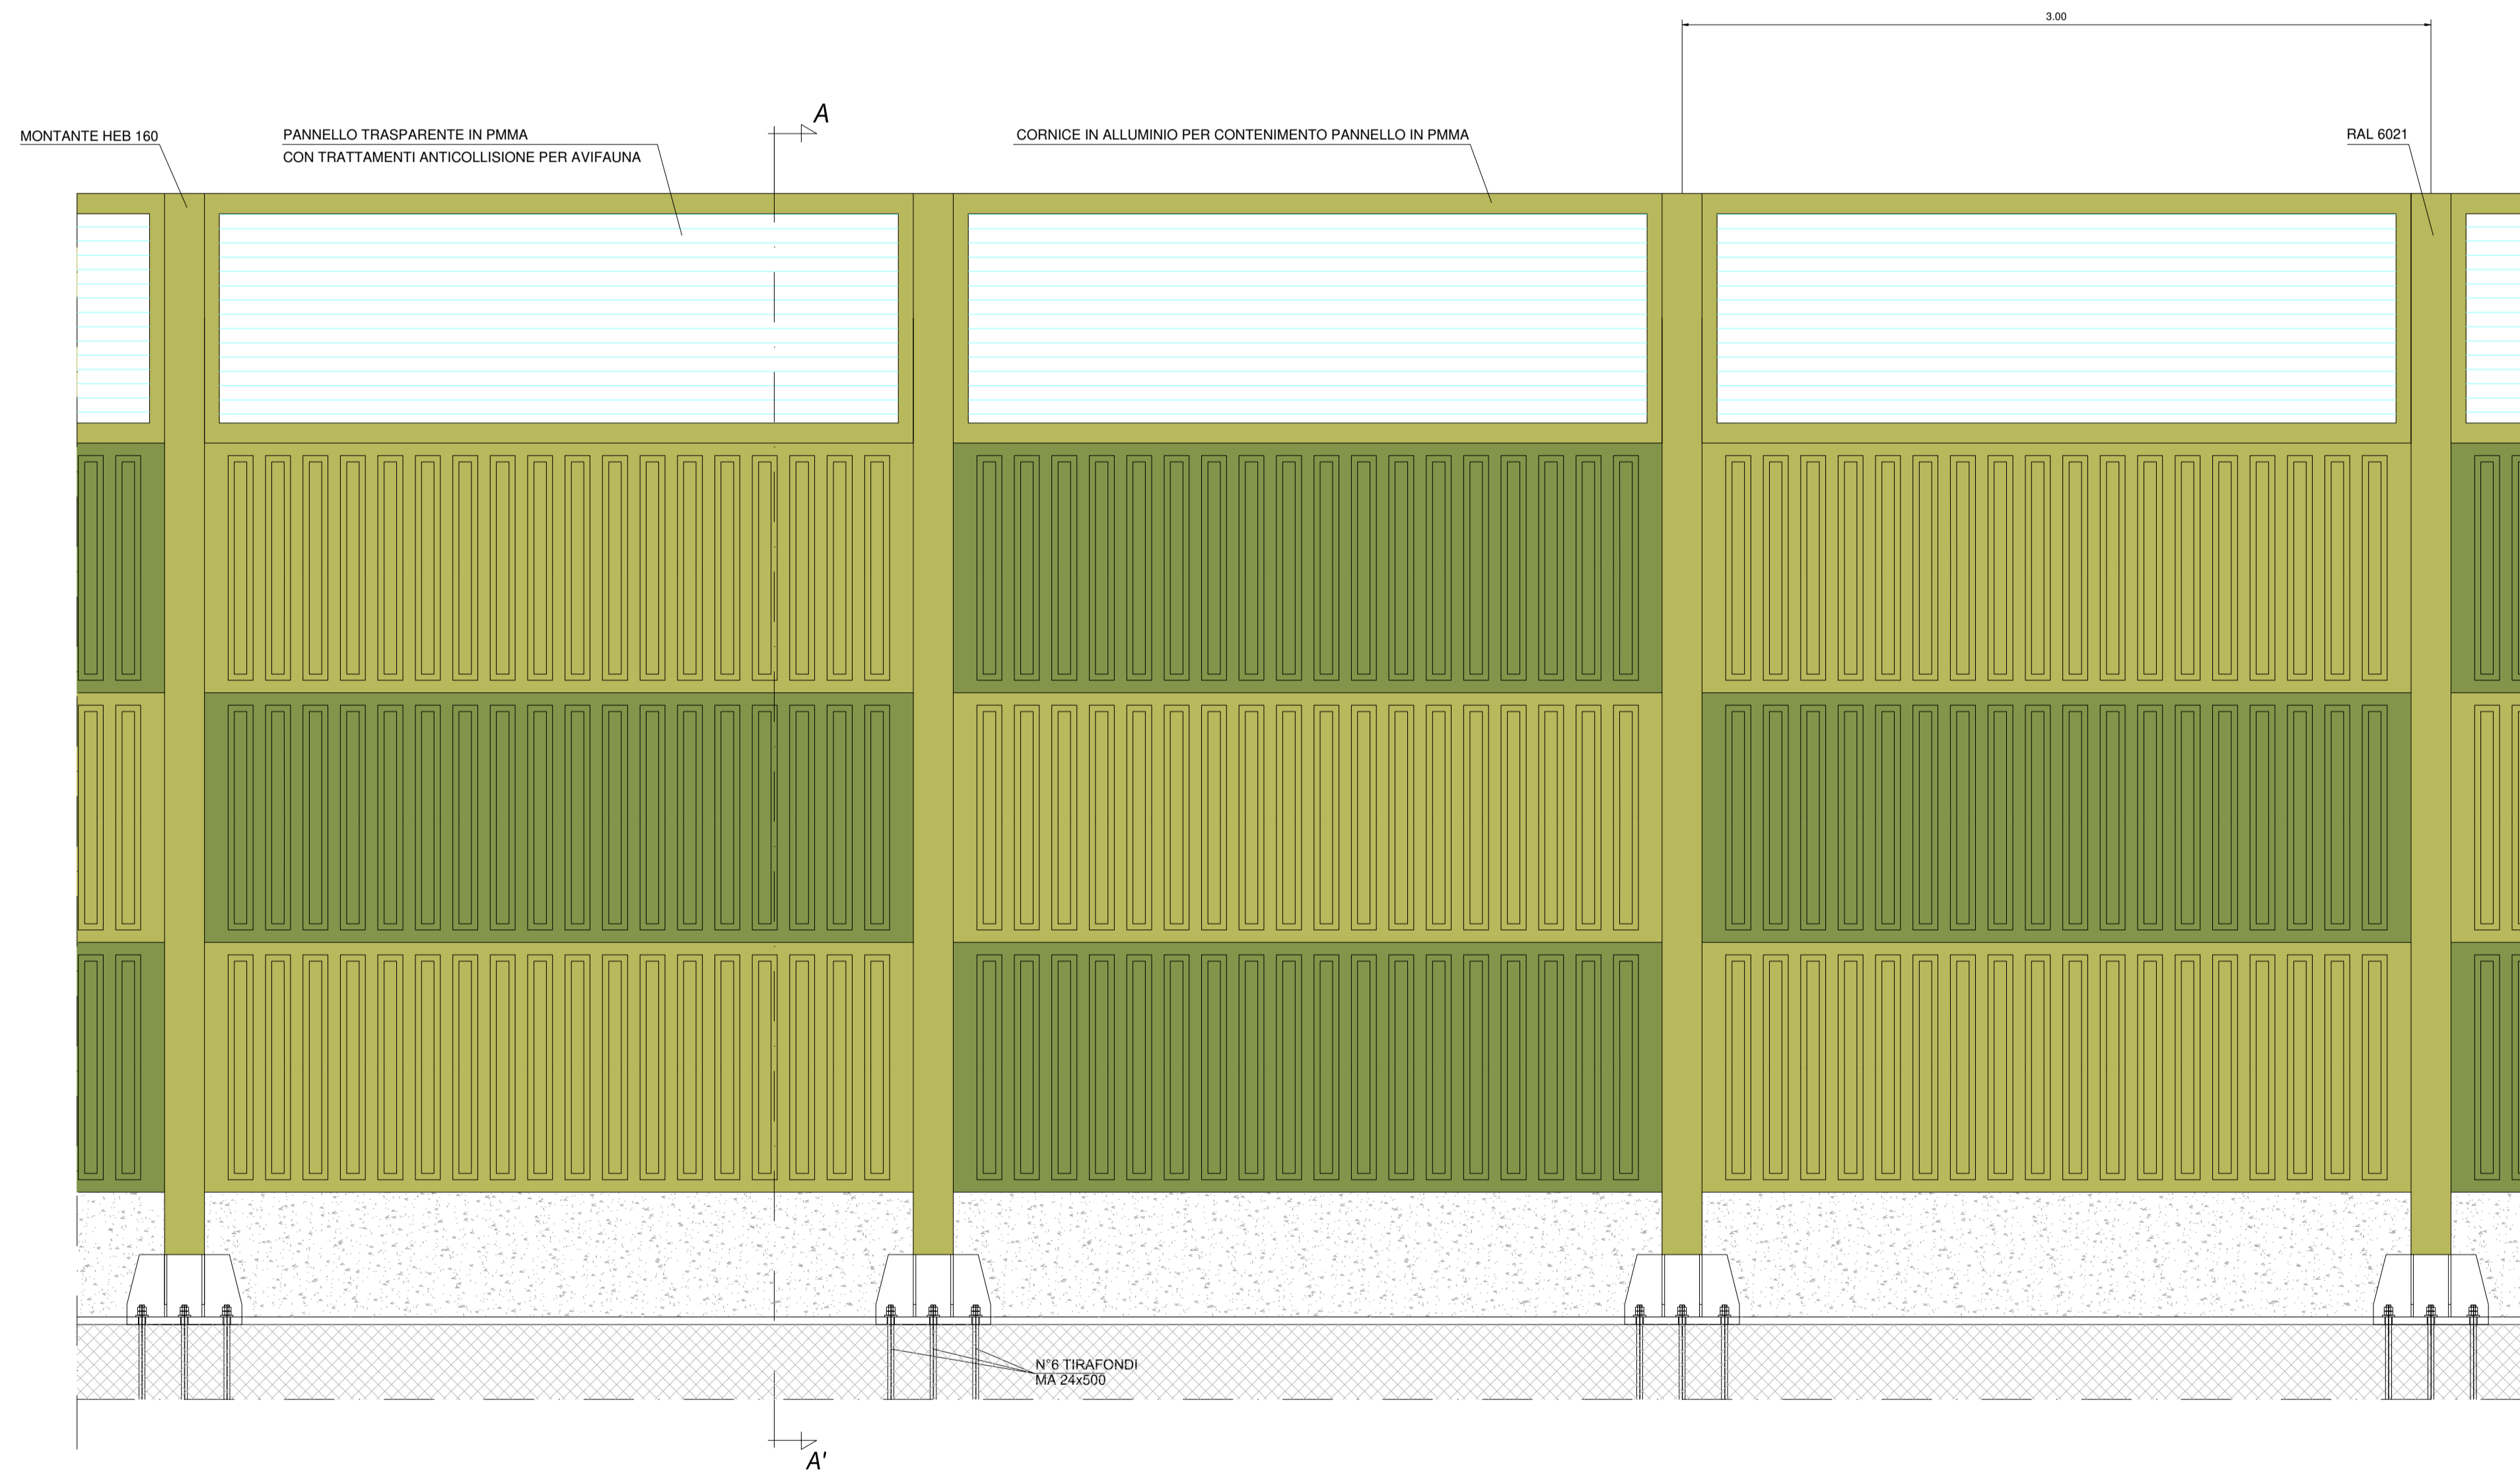

SEZIONE A-A'

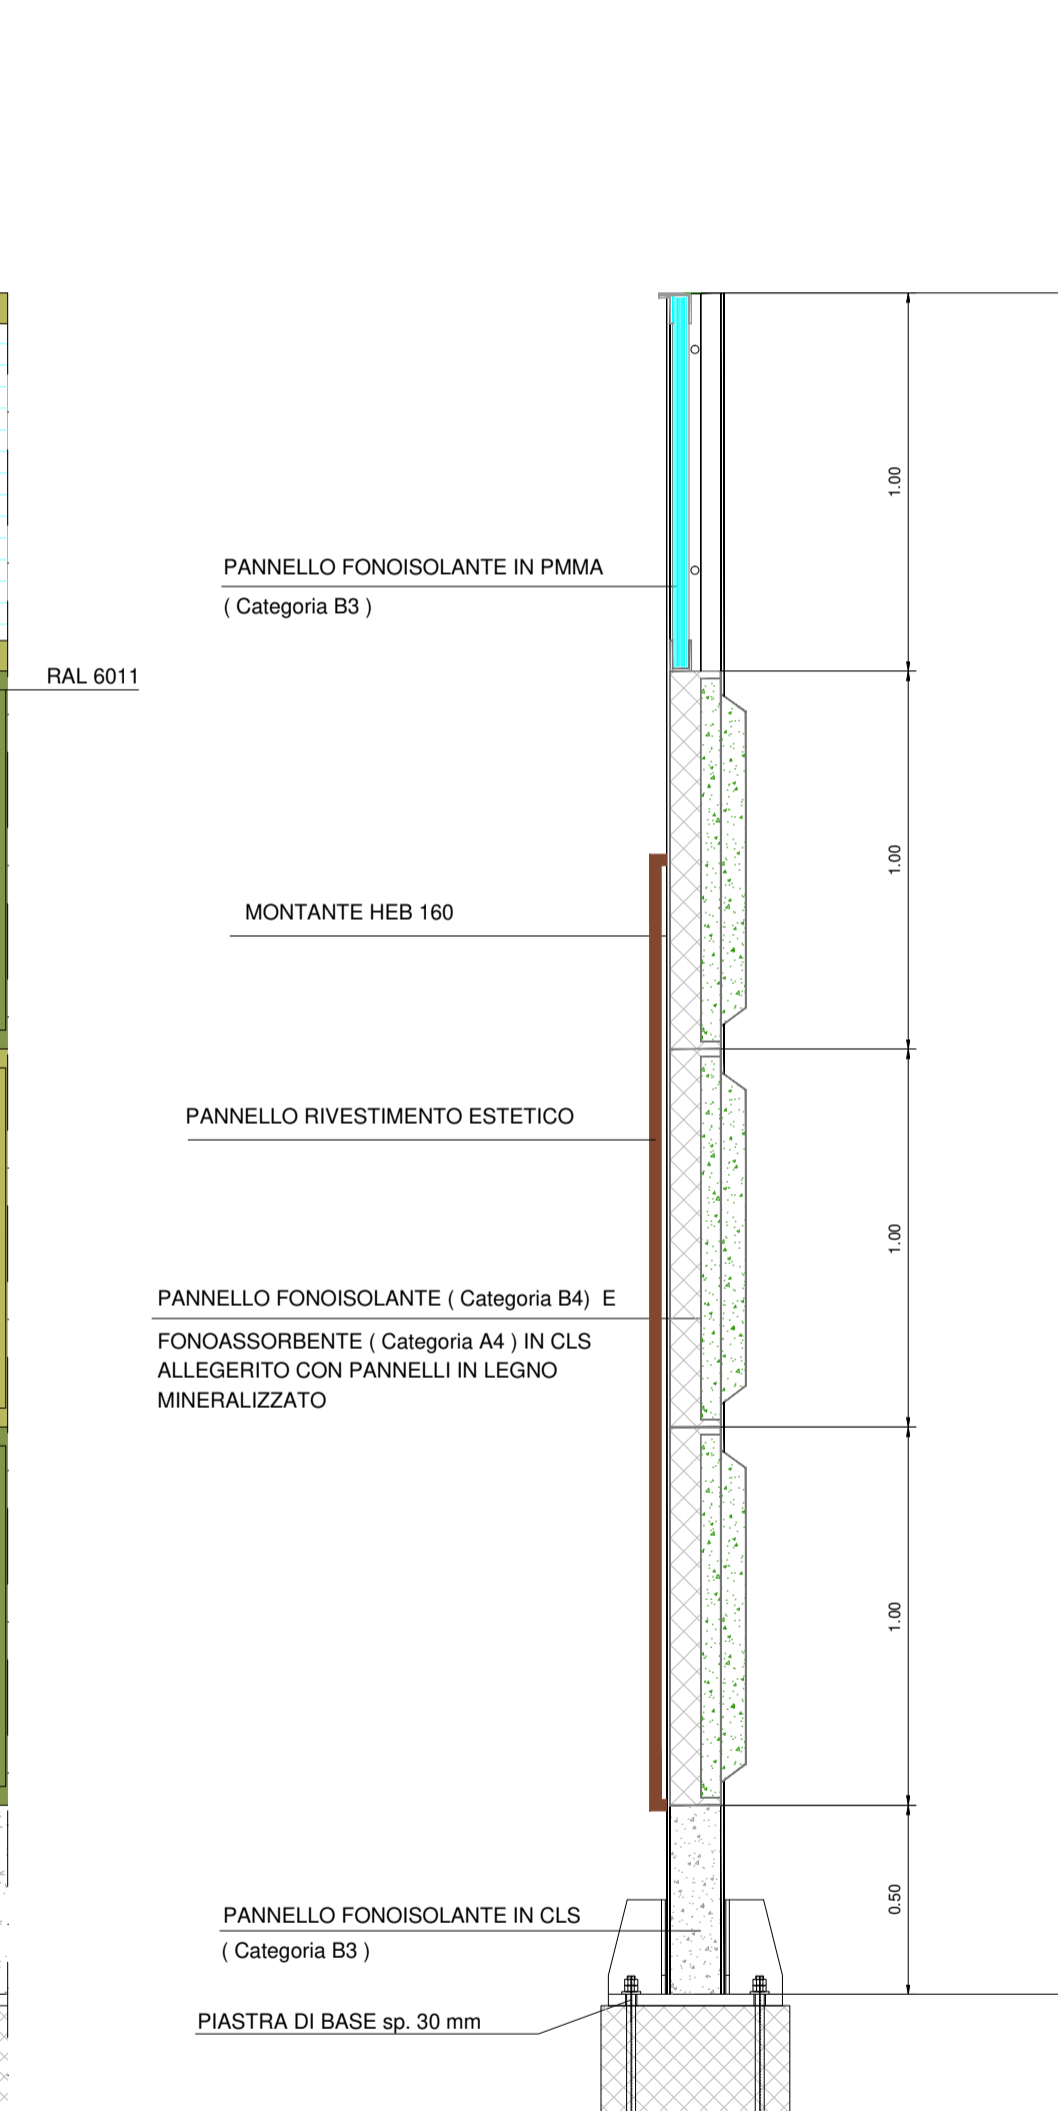

BARRIERA CON PANNELLI IN PMMA CON TRATTAMENTO ANTICOLLISIONE MEDIANTE ABRASIONE SUPERFICIALE



PARTICOLARE PANNELLO DI RIVESTIMENTO LATO RICETTORI

ANAS S.p.A.
 Direzione Progettazione e Realizzazione Lavori

S.S. N. 9 "VIA EMILIA"
VARIANTE DI CASALPUSTERLENGO ED ELIMINAZIONE
PASSAGGIO A LIVELLO SULLA S.P. EX S.S. N.234

PROGETTO ESECUTIVO

STUDIO CORONA ING. RENATO VAIRA Torino e provincia n° 4822/91	ING. RENATO DEL PRETE Genova n° 100/91 Bari e provincia n° 3073	DOTT. GEOL. DANILO GALLO Dott. Geol. Danilo Gallo Roma e provincia n° 388	INTEGRAZIONE PRESTAZIONI Ing. Renato Del Prete (I.T. S.r.l.)	PROGETTISTA Ing. Valerio Bajetti (I.T. S.r.l.)
			PROGETTAZIONE STRADALE Ing. Gaetano Ranieri (Ga&M S.r.l.)	PROGETTAZIONE IDRAULICA Ing. Fabrizio Bajetti (I.T. S.r.l.)
UT Ing. Valerio Bajetti Roma e provincia n° 40211	SETAC S.r.l. Prof. Ing. Luigi Montersì Roma e provincia n° 1971	EG Ing. Gabriele Trovati Roma e provincia n° 41102	PROGETTAZIONE OPERE D'ARTE MAGGiori Ing. Renato Vaira (Studio Corona S.r.l.)	PROGETTAZIONE OPERE D'ARTE MINORI Ing. Nicola Ligas (I.T. S.r.l.)
			COMPUTI Ing. Valerio Bajetti (I.T. S.r.l.)	CANTIERISTICA Ing. Gaetano Ranieri (Ga&M S.r.l.)
UNING Prof. Ing. Matteo Ranieri Roma e provincia n° 1122	ECOPLAN Arch. Nicoletta Frattini Roma e provincia n° 3403	ARKE Ing. Gaschino Argantano Roma e provincia n° 3073	GEOLOGIA Dott. Danilo Gallo	GEOTECNICA Ing. Gianfranco Sodero (Studio Corona S.r.l.)
			AMBIENTE Dott. Emilio Macchi (ECOPLAN S.r.l.)	SICUREZZA Ing. Gaetano Ranieri (Ga&M S.r.l.)
VISTO: IL RESPONSABILE DEL PROCEDIMENTO Dott. Ing. Fabrizio CARDONE	IL RESPONSABILE DELLA INTEGRAZIONE DELLE PRESTAZIONI SPECIALISTICHE Ing. Renato DEL PRETE	PROGETTISTA Ing. Valerio BAJETTI	GEOLOGO Dott. Danilo GALLO	IL COORDINATORE DELLA SICUREZZA IN FASE DI PROGETTAZIONE Ing. Gaetano RANIERI

EB15

E - MITIGAZIONI AMBIENTALI
 EB - SCHERMATURE ACUSTICHE

PANNELLI FONOSOLANTI E FONOSSORBENTI 3/4

CODICE PROGETTO		NOME FILE		REVISIONE	SCALA:
PROGETTO	LIV. PROG.	N. PROG.	EB15-T001A01AMB D I 03_B.dwg	B	1:20
COMI	E	1701	CODICE ELAB. T001A01AMB D I 03		
D					
C					
B	EMISSIONE A SEGUITO ISTRUTTORIA	LUGLIO 2018	ECOPLAN s.r.l.	PROF. ING. LUIGI MONTERISI	ING. VALERIO BAJETTI
A	EMISSIONE	DICEMBRE 2017	ECOPLAN s.r.l.	PROF. ING. LUIGI MONTERISI	ING. VALERIO BAJETTI
REV.	DESCRIZIONE	DATA	REDATTO	VERIFICATO	APPROVATO