



PROSPETTO

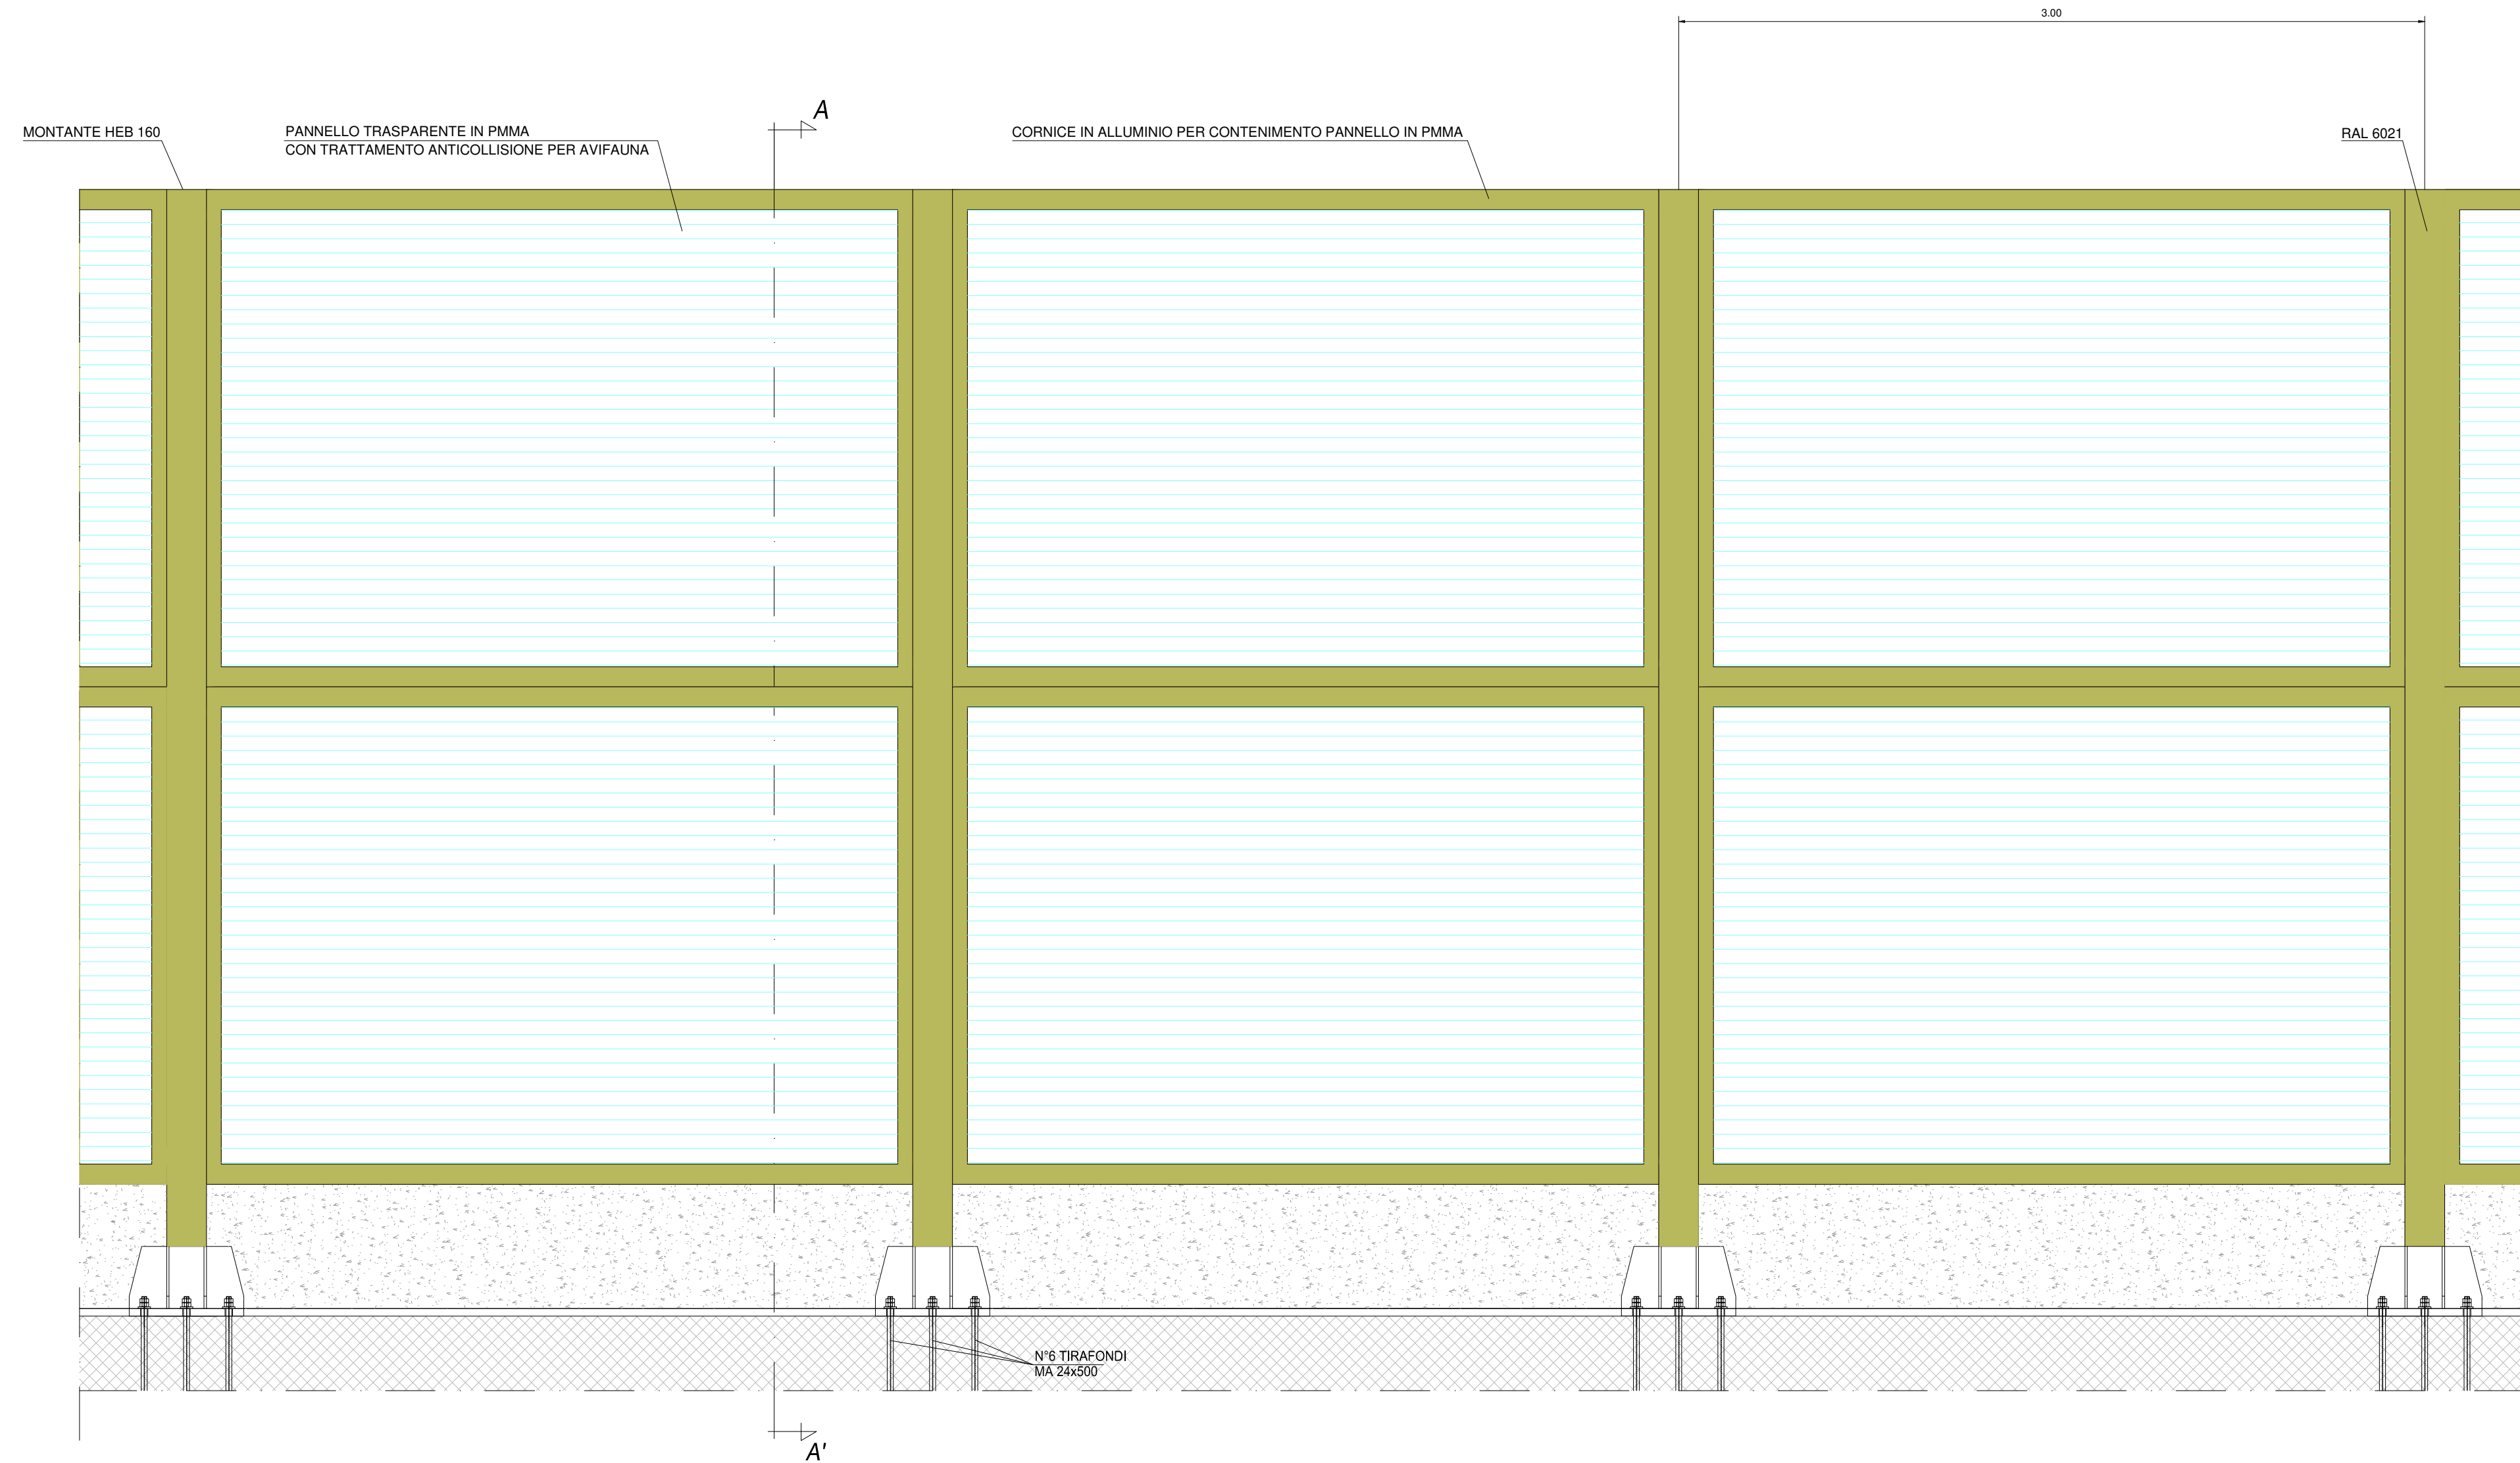

SEZIONE A-A'

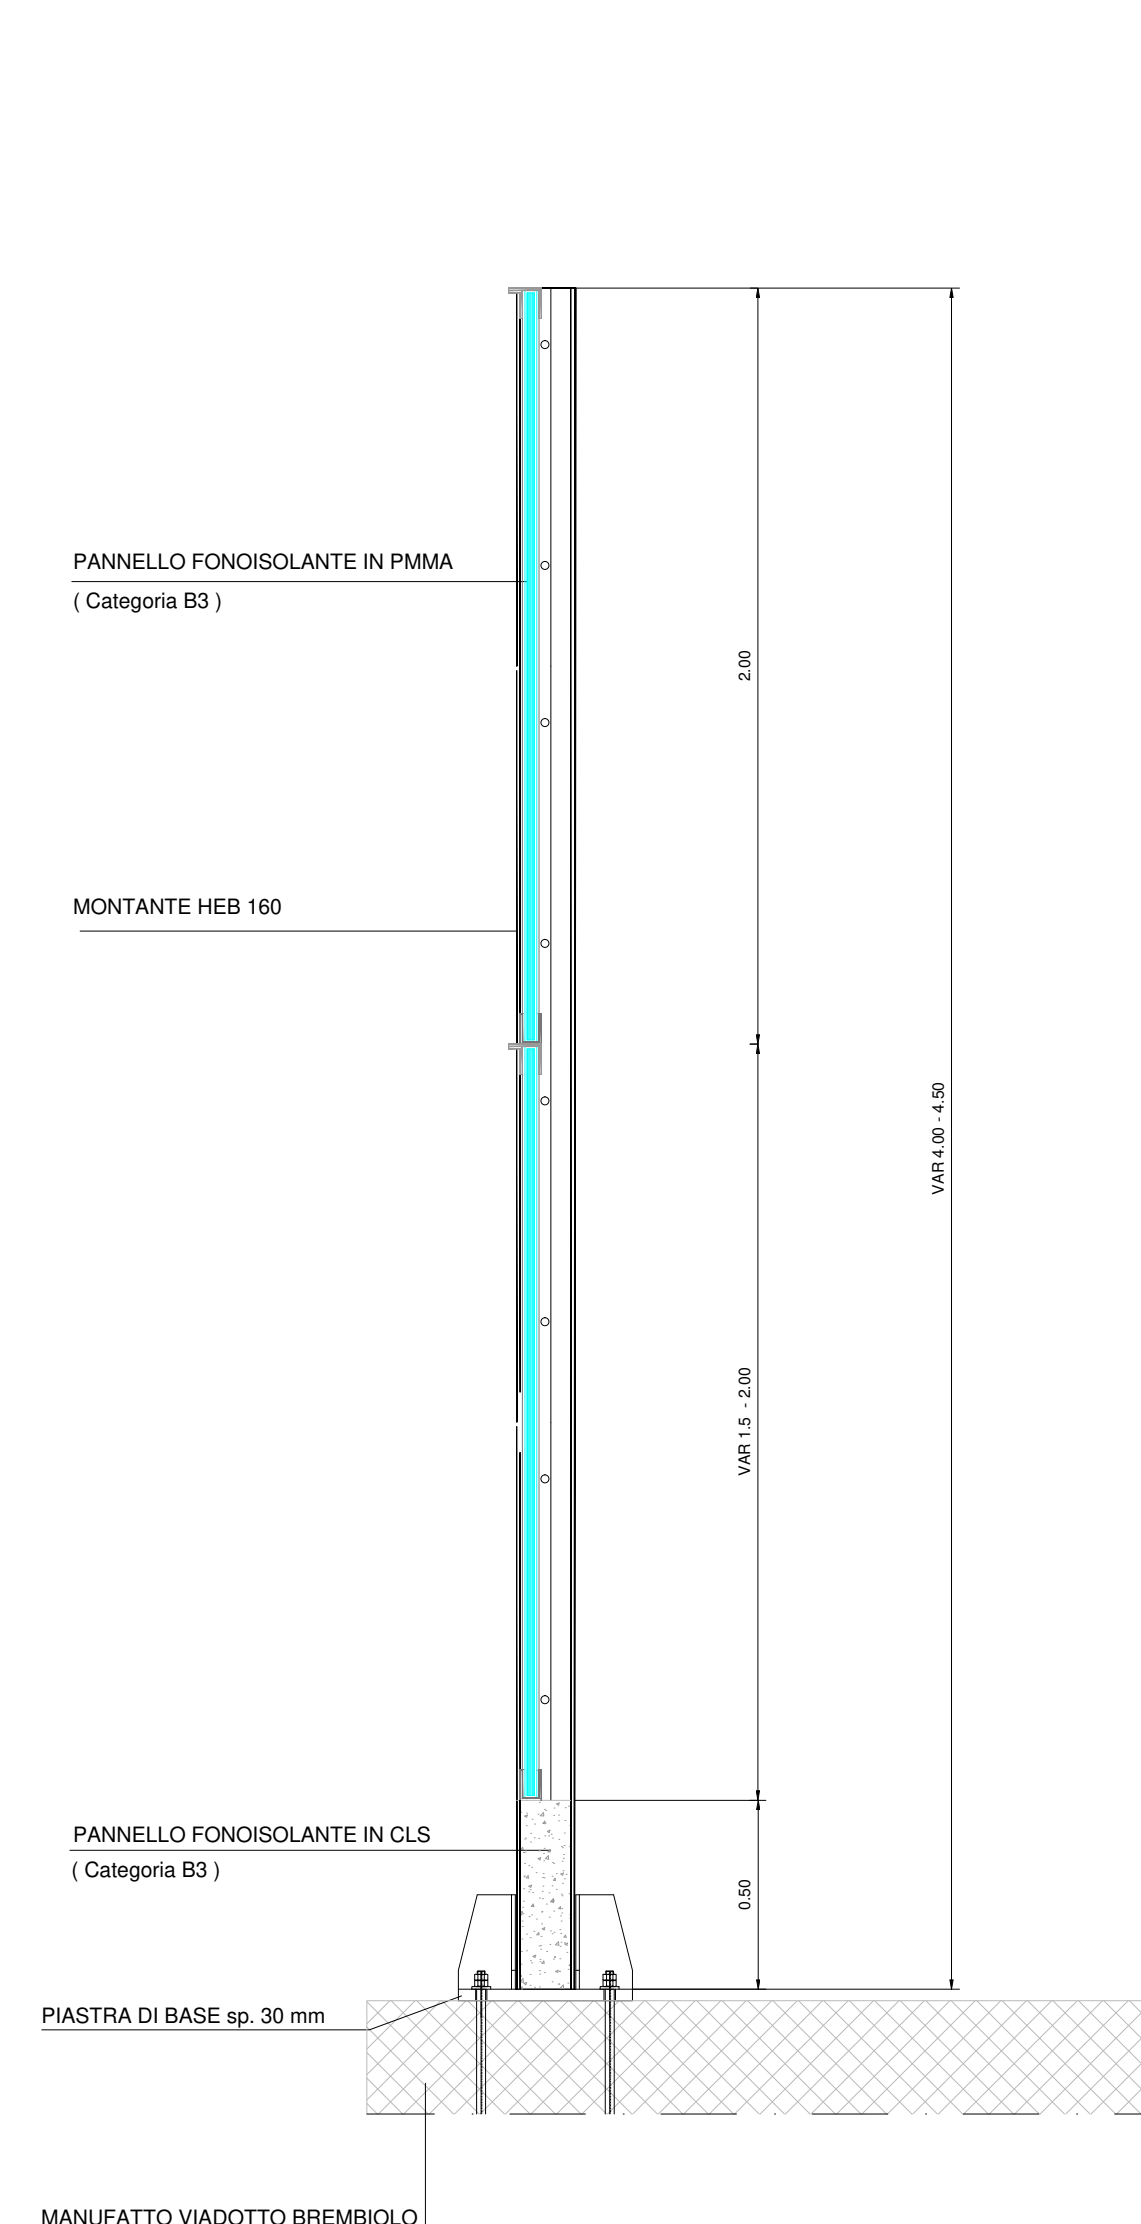

BARRIERA CON PANNELLI IN PMMA CON TRATTAMENTO ANTICOLLISIONE MEDIANTE ABRASIONE SUPERFICIALE

**ANAS S.p.A.**  
 Direzione Progettazione e Realizzazione Lavori

**S.S. N. 9 "VIA EMILIA"**  
**VARIANTE DI CASALPUSTERLENGO ED ELIMINAZIONE**  
**PASSAGGIO A LIVELLO SULLA S.P. EX S.S. N.234**  
**PROGETTO ESECUTIVO**

<b>STUDIO CORONA</b> Ing. Renato Vaira Cofe del Ing. 8 Toro e Provincia n° 4603 W	<b>ING. RENATO DEL PRETE</b> Ing. Renato Del Prete Cofe del Ing. 8 Bari e provincia n° 3073	<b>DOTT. GEOL. DANILIO GALLO</b> Dott. Geol. Danilo Gallo Cofe del Ing. 8 Regione Puglia n° 588	<b>INTEGRAZIONE PRESTAZIONI</b> Ing. Renato Del Prete	<b>PROGETTISTA</b> Ing. Valerio Bajetti (I.T. S.r.l.)
<b>SETAC S.r.l.</b> Prof. Ing. Luigi Monterisi Cofe del Ing. 8 Bari e provincia n° 1371	<b>GG</b> GG Engineering & Geomatics S.r.l. Cofe del Ing. 8 Bari e provincia n° 412102	<b>ING. GABRIELE INCOCCHI</b> Ing. Gabriele Incocchi (I.T. S.r.l.)	<b>PROGETTAZIONE STRADALE</b> Ing. Gaetano Ranieri (Ga&M S.r.l.)	<b>PROGETTAZIONE IDRAULICA</b> Ing. Fabrizio Bajetti (I.T. S.r.l.)
<b>UNING</b> Prof. Ing. Matteo Ranieri Cofe del Ing. 8 Bari e provincia n° 1371	<b>ECOPLAN</b> Arch. Nicoletta Frattini Cofe del Ing. 8 Bari e provincia n° 4603 W	<b>ARKE INGEGNERIA S.r.l.</b> Ing. Giacchino Angarano Cofe del Ing. 8 Bari e provincia n° 5870	<b>PROGETTAZIONE OPERE D'ARTE MAIORI</b> Ing. Renato Vaira (Studio Corona S.r.l.)	<b>PROGETTAZIONE OPERE D'ARTE MINORI</b> Ing. Nicola Ligas (I.T. S.r.l.)
<b>GA&amp;M</b>			<b>COMPUTI</b> Ing. Valerio Bajetti (I.T. S.r.l.)	<b>CANTIERISTICA</b> Ing. Gaetano Ranieri (Ga&M S.r.l.)
			<b>GEOLOGIA</b> Dott. Danilo Gallo	<b>GEOTECNICA</b> Ing. Gianfranco Sodero (Studio Corona S.r.l.)
			<b>AMBIENTE</b> Dott. Emilio Macchi (ECOPLAN S.r.l.)	<b>SICUREZZA</b> Ing. Gaetano Ranieri (Ga&M S.r.l.)

<b>VISTO: IL RESPONSABILE DEL PROCEDIMENTO</b> Dott. Ing. Fabrizio CAROONE	<b>IL RESPONSABILE DELLA INTEGRAZIONE DELLE PRESTAZIONI SPECIALISTICHE</b> Ing. Renato DEL PRETE	<b>PROGETTISTA</b> Ing. Valerio BAIJETTI	<b>GEOLOGO</b> Dott. Danilo GALLO	<b>IL COORDINATORE DELLA SICUREZZA IN FASE DI PROGETTAZIONE</b> Ing. Gaetano RANIERI
---	---	---	--------------------------------------	---

**EB16**  
**E - MITIGAZIONI AMBIENTALI**  
**EB - SCHERMATURE ACUSTICHE**  
**PANNELLI FONOSOLANTI E FONOASSORBENTI 4/4**

<b>CODICE PROGETTO</b> COMI E 1701	<b>NOME FILE</b> EB16-T00IA01AMB D I04_B.dwg	<b>REVISIONE</b> B	<b>SCALA:</b> 1:20
<b>PROGETTO</b> COMI	<b>LIV. PROG.</b> E	<b>N. PROG.</b> 1701	<b>CODICE ELAB.</b> T00IA01AMB D I04
<b>D</b>			
<b>C</b>			
<b>B</b>	EMISSIONE A SEGUITO ISTRUTTORIA	LUGLIO 2018	ECOPLAN s.r.l.
<b>A</b>	EMISSIONE	DICEMBRE 2017	ECOPLAN s.r.l.
<b>REV.</b>	DESCRIZIONE	DATA	REDDATTO
			VERIFICATO
			APPROVATO