



PROSPETTO




SEZIONE A-A'

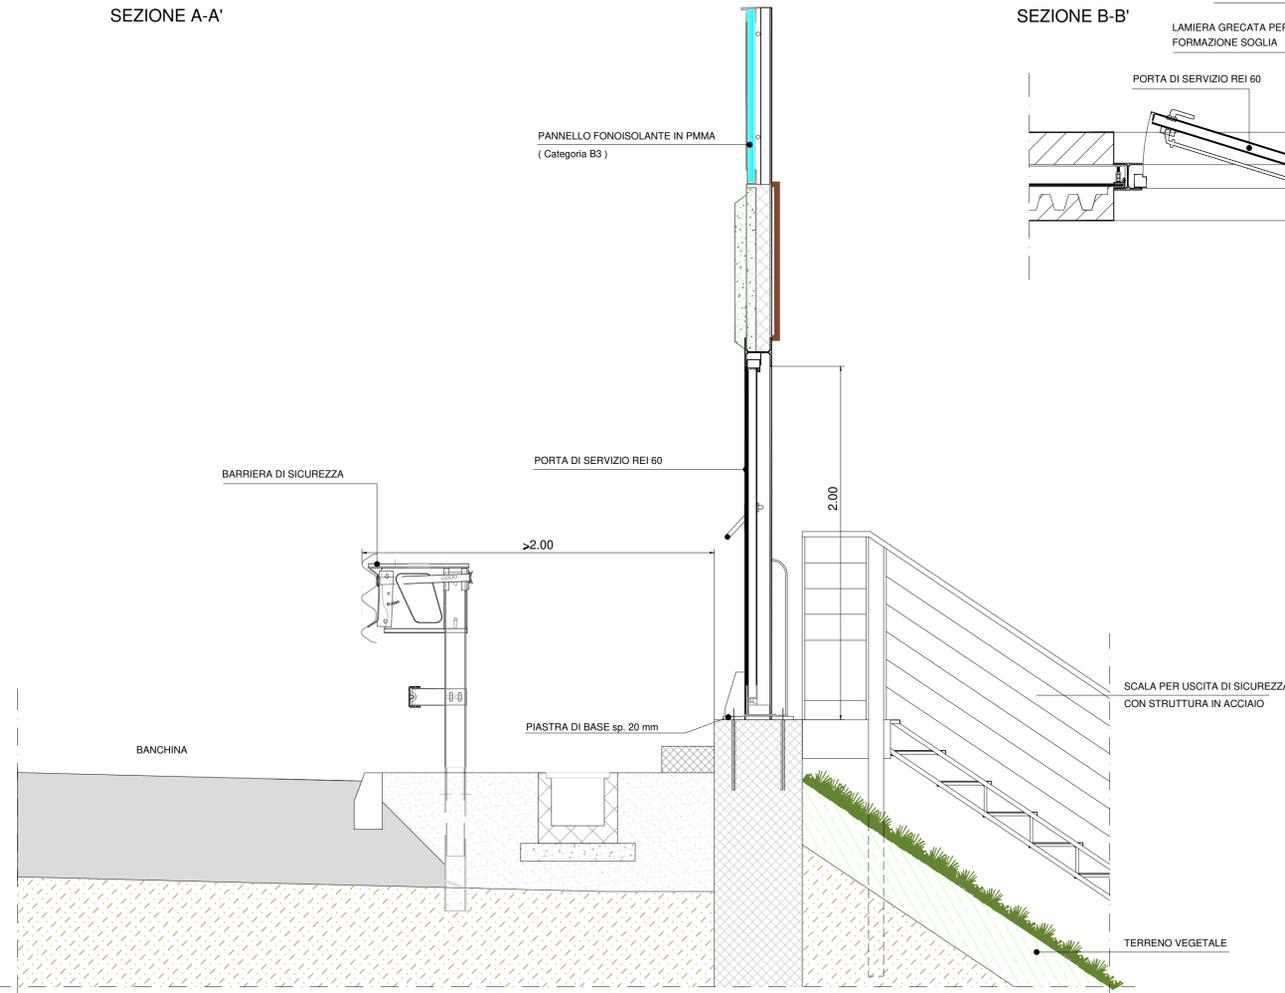


SEZIONE B-B'

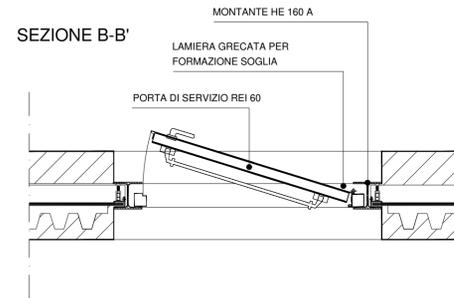

SEZIONE C-C'

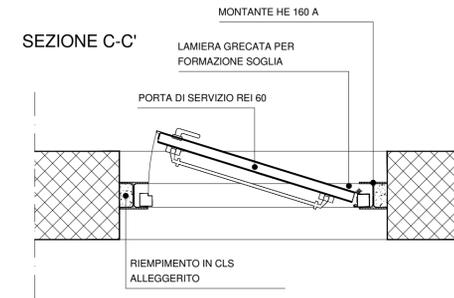

PORTA DI SERVIZIO REI 60
PROSPETTO

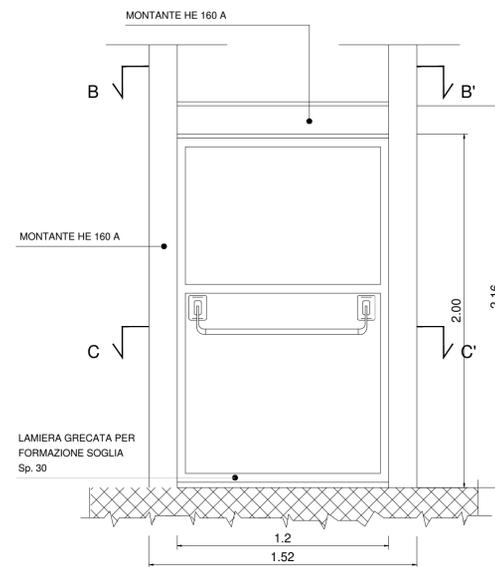

S.S. N. 9 "VIA EMILIA"
VARIANTE DI CASALPUSTERLENGO ED ELIMINAZIONE
PASSAGGIO A LIVELLO SULLA S.P. EX S.S. N.234

PROGETTO ESECUTIVO

STUDIO CORONA Ing. Renato Vaira Ordine Ingeg. di Torino (n. 10000/10001)	ING. RENATO DEL PRETE Ing. Renato Del Prete Ordine Ingeg. di Bari (n. 10000/10001)	DOTT. GEOL. DANILO GALLO Dott. Geol. Danilo Gallo Ordine Ingeg. della Regione Puglia (n. 10000/10001)	INTEGRAZIONE PRESTAZIONI Ing. Renato Del Prete	PROGETTISTA Ing. Valerio Bajetti (I.T. S.r.l.)
ING. VALERIO BAJETTI Ordine Ingeg. di Torino (n. 10000/10001)	SETAC S.r.l. Prof. Ing. Luigi Montersì Ordine Ingeg. di Bari (n. 10000/10001)	EG EGG Engineering & Graphic S.r.l.	PROGETTAZIONE STRADALE Ing. Gaetano Ranieri (Ga&M S.r.l.)	PROGETTAZIONE IDRAULICA Ing. Fabrizio Bajetti (I.T. S.r.l.)
CONSORZIO UNING Prof. Ing. Matteo Ranieri Ordine Ingeg. di Bari (n. 10000/10001)	ECOPLAN Arch. Nicoletta Fratini Ordine Ingeg. di Torino (n. 10000/10001)	ARKE' INGEGNERIA S.r.l. Ing. Giacchino Angarano Ordine Ingeg. di Bari (n. 10000/10001)	PROGETTAZIONE OPERE D'ARTE MAGGIORE Ing. Renato Vaira (Studio Corona S.r.l.)	PROGETTAZIONE OPERE D'ARTE MINORI Ing. Nicola Ligas (I.T. S.r.l.)
VISTO: IL RESPONSABILE DEL PROCEDIMENTO Dott. Ing. Fabrizio CARDONE	IL RESPONSABILE DELLA INTEGRAZIONE DELLE PRESTAZIONI SPECIALISTICHE Ing. Renato DEL PRETE	PROGETTISTA Ing. Valerio BAJETTI	GEOLOGIA Dott. Danilo Gallo	GEOTECNICA Ing. Gianfranco Sodero (Studio Corona S.r.l.)
			COMPUTI Ing. Valerio Bajetti (I.T. S.r.l.)	CANTIERISTICA Ing. Gaetano Ranieri (Ga&M S.r.l.)
			AMBIENTE Dott. Emilio Mischi (ECOPLAN S.r.l.)	SICUREZZA Ing. Gaetano Ranieri (Ga&M S.r.l.)
			IL COORDINATORE DELLA SICUREZZA IN FASE DI PROGETTAZIONE Dott. Danilo Gallo	

EB17

E - MITIGAZIONI AMBIENTALI
 EB - SCHERMATURE ACUSTICHE

PORTA REY

CODICE PROGETTO COMI E 1701	NOME FILE EB17-T001A01AMB05_B.dwg	REVISIONE B	SCALA: 1:20
PROGETTO	ELAB.	REDAITTO	VERIFICATO
D			
C			
B	EMISSIONE A SEGUITO ISTRUTTORIA	LUGLIO 2018	ECOPLAN s.r.l. PROF. ING. LUIGI MONTERISI
A	EMISSIONE	DICEMBRE 2017	ECOPLAN s.r.l. PROF. ING. LUIGI MONTERISI
REV.	DESCRIZIONE	DATA	REDAITTO VERIFICATO APPROVATO