


Barriera acustica (h 2 m) su duna

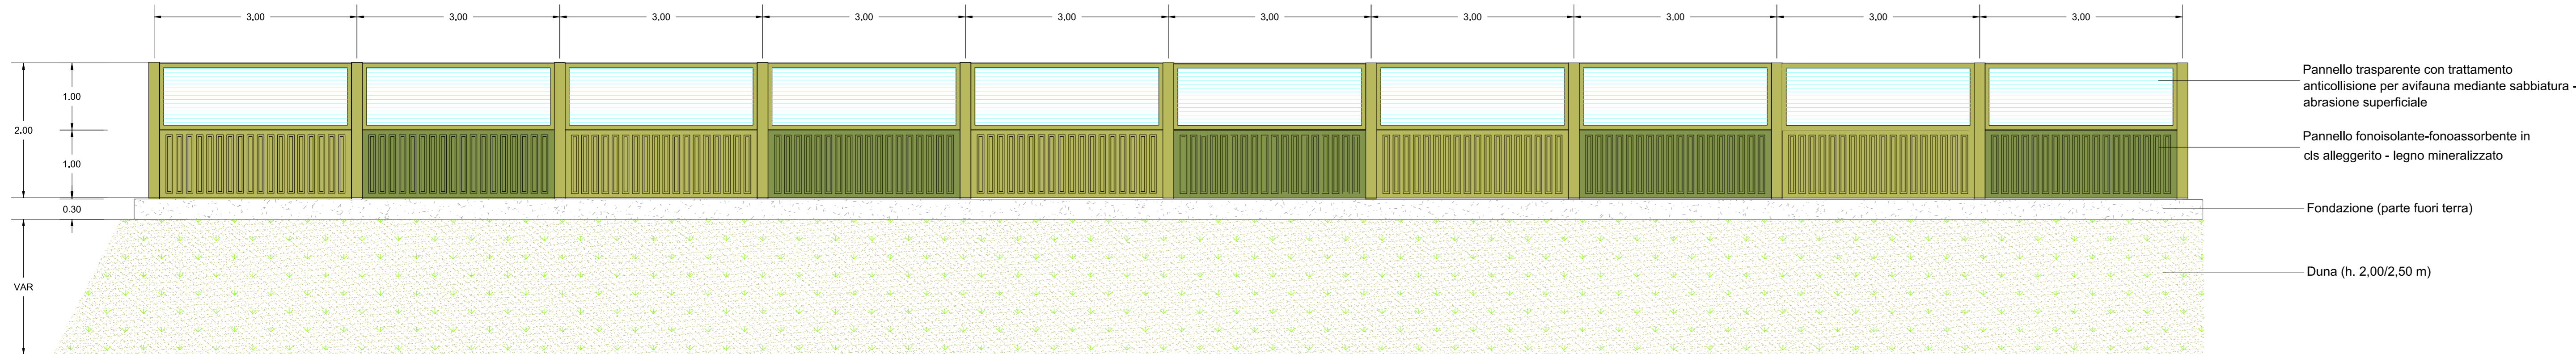


Pannello trasparente con trattamento anticollisione per avifauna mediante sabbatura - abrasione superficiale

Pannello fonoisolante-fonoassorbente in cls alleggerito - legno mineralizzato

Fondazione (parte fuori terra)

Duna (h. 2,00/2,50 m)

Barriera acustica (h 2 m) su duna (soluzione finestrata)

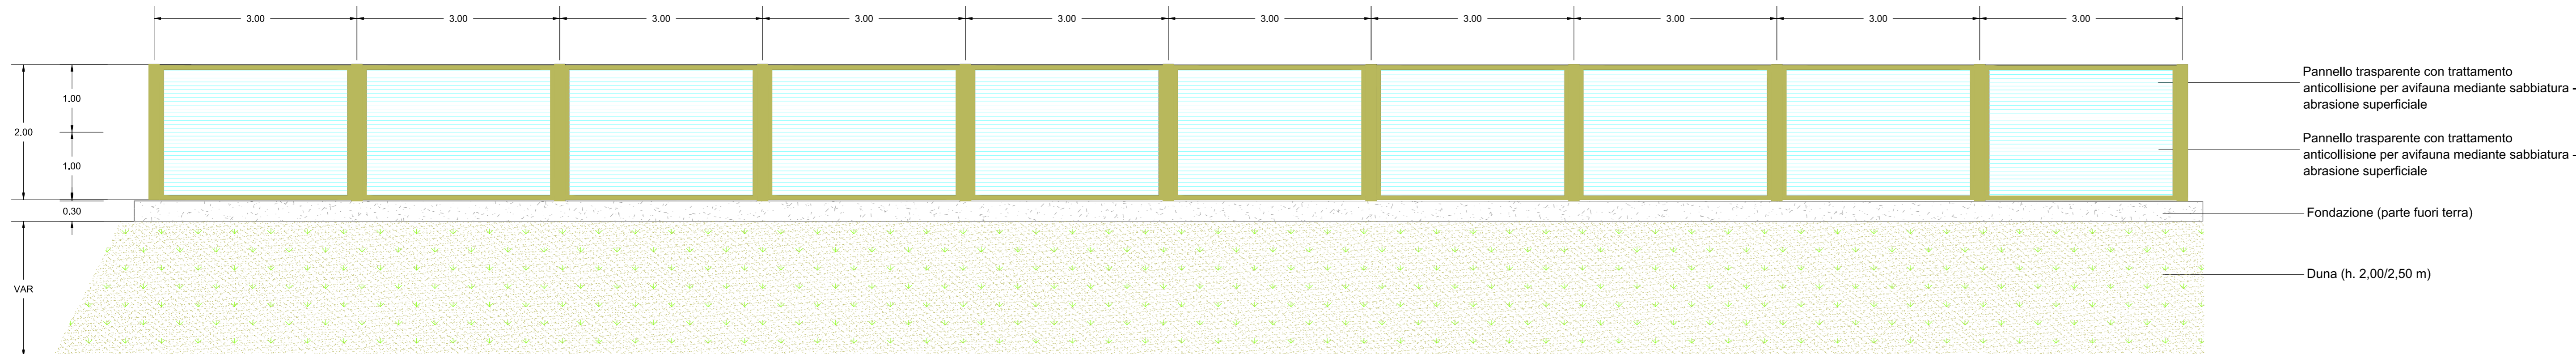

Pannello trasparente con trattamento anticollisione per avifauna mediante sabbatura - abrasione superficiale

Pannello trasparente con trattamento anticollisione per avifauna mediante sabbatura - abrasione superficiale

Fondazione (parte fuori terra)

Duna (h. 2,00/2,50 m)

S.S. N. 9 "VIA EMILIA"
VARIANTE DI CASALPUSTERLENGO ED ELIMINAZIONE
PASSAGGIO A LIVELLO SULLA S.P. EX S.S. N.234

PROGETTO ESECUTIVO

 Ing. Renato Vaira Ordine degli Ingeg. di Torino e provincia n° 4603 (V)	 Ing. Renato Del Prete Ordine degli Ingg. di Bari e provincia n° 5273	 Dott. Geol. Danilo Gallo Ordine dei Geologi della Regione Puglia n° 568	INTEGRAZIONI PRESTAZIONI Ing. Renato Del Prete	PROGETTISTA Ing. Valerio Bajetti (I.T. S.r.l.)
			PROGETTAZIONE STRADALE Ing. Gaetano Ranieri (Ga&M S.r.l.)	PROGETTAZIONE IDRAULICA Ing. Fabrizio Bajetti (I.T. S.r.l.)
 Ing. Valerio Bajetti Ordine degli Ingg. di Roma e provincia n° A-20211	 Prof. Ing. Luigi Monterisi Ordine degli Ingg. di Bari e provincia n° 1771	 E&G Engineering & Graphics S.r.l. Ing. Gabriele Inceochi Ordine degli Ingg. di Roma e provincia n° A-12102	PROGETTAZIONE OPERE D'ARTE MAGGIORI Ing. Renato Vaira (Studio Corona S.r.l.)	PROGETTAZIONE OPERE D'ARTE MINORI Ing. Nicola Ligas (I.T. S.r.l.)
			COMPUTI Ing. Valerio Bajetti (I.T. S.r.l.)	CANTIERISTICA Ing. Gaetano Ranieri (Ga&M S.r.l.)
 Prof. Ing. Matteo Ranieri Ordine degli Ingg. di Bari e provincia n° 1137	 Arch. Nicoletta Fratini Ordine degli Arch. di Torino e provincia n° A-4643	 Ing. Giocchino Angarano Ordine degli Ingg. di Bari e provincia n° 5970	GEOLOGIA Dott. Danilo Gallo	GEOTECNICA Ing. Gianfranco Sodero (Studio Corona S.r.l.)
			AMBIENTE Dott. Emilio Macchi (ECOPLAN S.r.l.)	SICUREZZA Ing. Gaetano Ranieri (Ga&M S.r.l.)

VISTO: IL RESPONSABILE DEL PROCEDIMENTO Dott. Ing. Fabrizio CARDONE	IL RESPONSABILE DELLA INTEGRAZIONE DELLE PRESTAZIONI SPECIALISTICHE Ing. Renato DEL PRETE	PROGETTISTA Ing. Valerio BAJETTI	GEOLOGO Dott. Danilo GALLO	IL COORDINATORE DELLA SICUREZZA IN FASE DI PROGETTAZIONE Ing. Gaetano RANIERI
--	--	-------------------------------------	-------------------------------	--

EB22	E - MITIGAZIONI AMBIENTALI EB - SCHERMATURE ACUSTICHE PROSPETTI TIPO 3/5
-------------	--

CODICE PROGETTO PROGETTO: COMI LIV. PROG.: E N. PROG.: 1701		NOME FILE EB22-T001A01AMBPS03_B.dwg	REVISIONE B	SCALA: 1:50
CODICE ELAB.: T001A01AMBPS03	DATA LUGLIO 2018	REDATTO ECOPLAN s.r.l.	VERIFICATO PROF. ING. LUIGI MONTERISI	APPROVATO ING. VALERIO BAJETTI
REV.	DESCRIZIONE	DATA	REDATTO	VERIFICATO