




Barriera acustica (h 1.5 m) su duna

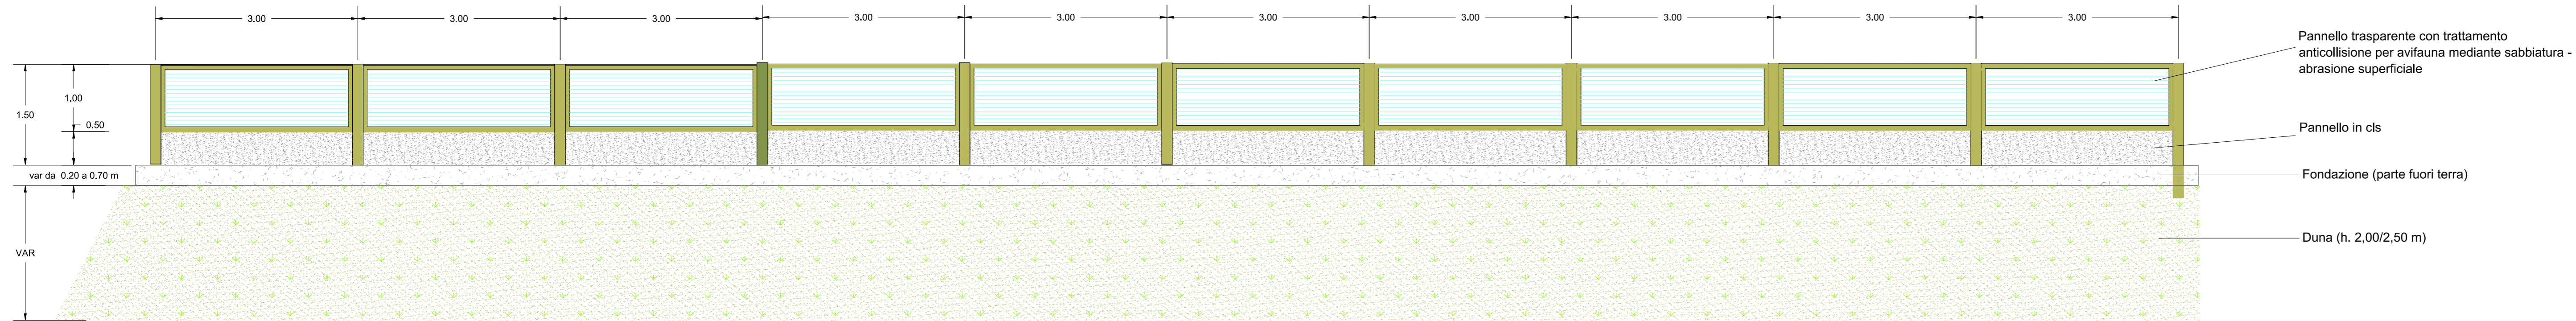

Barriera acustica (h 2.5 m) su duna

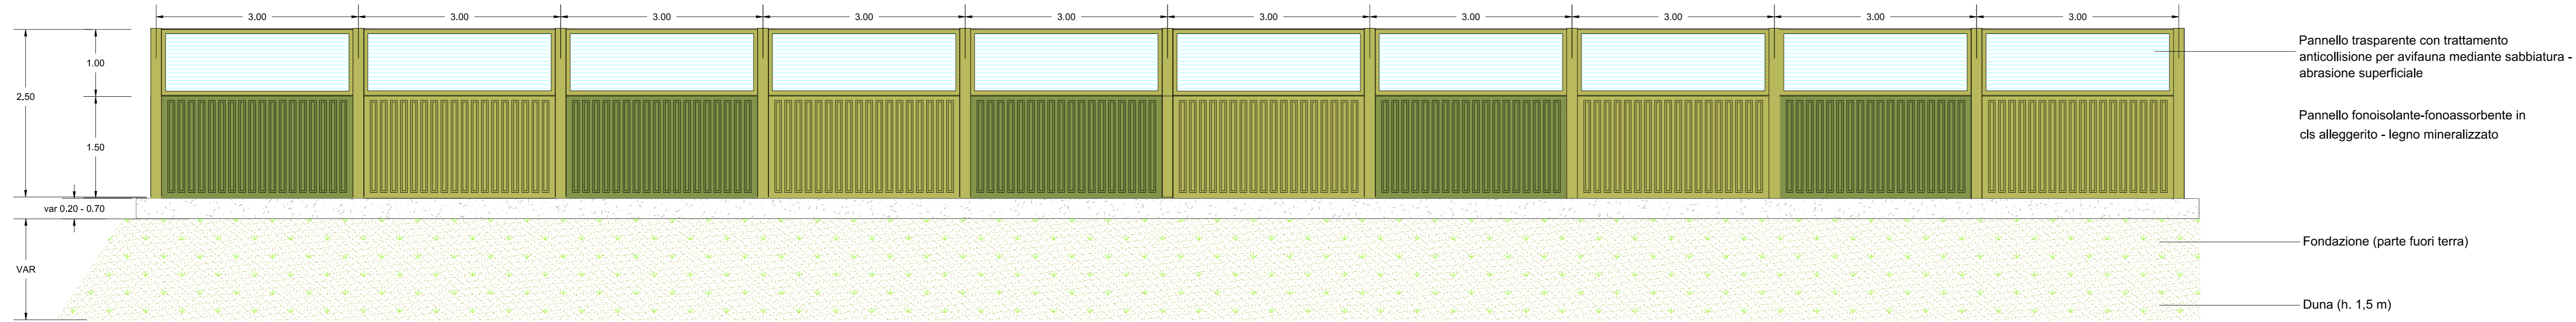

Barriera acustica (h 3.5 m) su duna

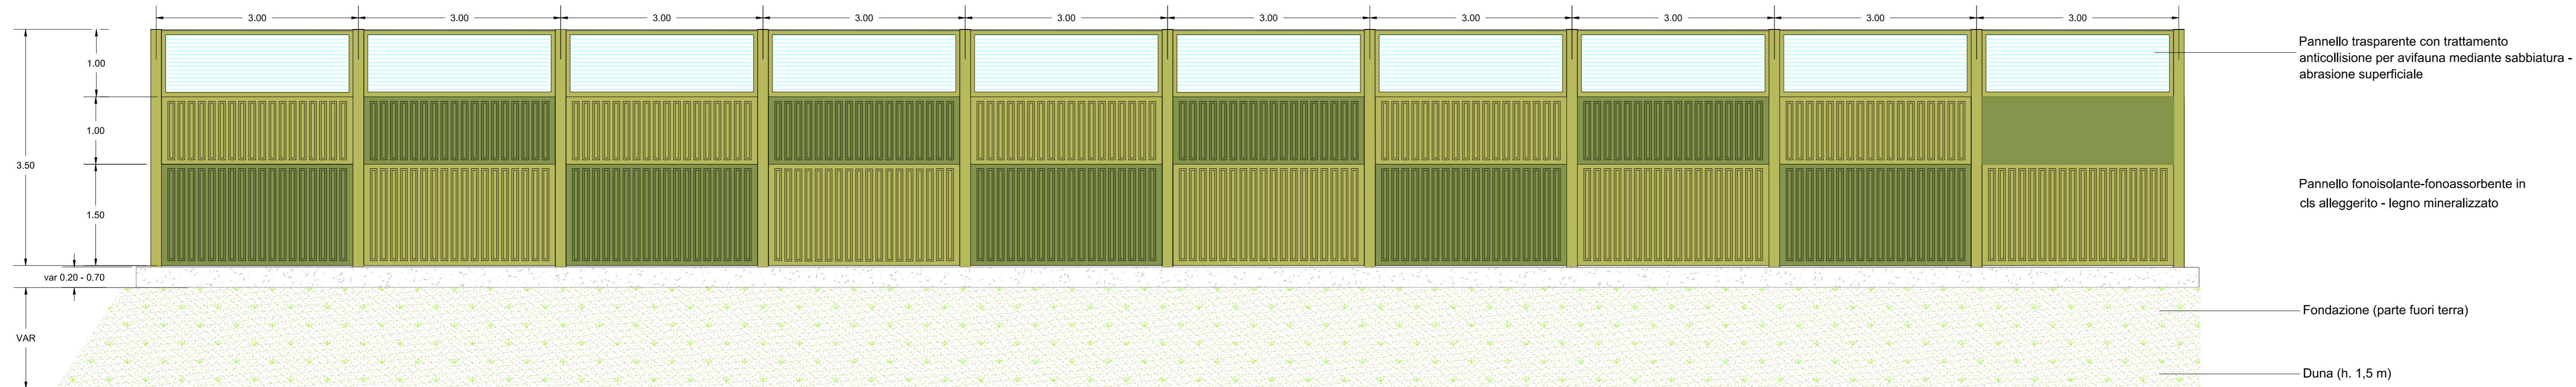

S.S. N. 9 "VIA EMILIA"
VARIANTE DI CASALPUSTERLENGO ED ELIMINAZIONE
PASSAGGIO A LIVELLO SULLA S.P. EX S.S. N.234
PROGETTO ESECUTIVO

STUDIO CORONA Ing. Renato Vaira <small>Ordine degli Ingeg. di Torino e Provincia n° 4028/90</small>	ING. RENATO DEL PRETE Ing. Renato Del Prete <small>Ordine degli Ingeg. di Bari e provincia n° 5073</small>	DOTT. GEOL. DANILO GALLO Dott. Geol. Danilo Gallo <small>Ordine dei Geologi della Regione Puglia n° 158</small>	INTEGRAZIONE PRESTAZIONI	PROGETTISTA
			Ing. Renato Del Prete	Ing. Valerio Bajetti (I.T. S.r.l.)
IT Ingegneria del Territorio s.r.l. Ing. Valerio Bajetti <small>Ordine degli Ingeg. di Bari e provincia n° 42011</small>	SETAC Srl Servizi & Engineering Trasporti Ambiente Costruzioni Prof. Ing. Luigi Monterisi <small>Ordine degli Ingeg. di Bari e provincia n° 1721</small>	EG E&G Engineering & Company S.r.l. Ing. Gabriele Inocchi <small>Ordine degli Ingeg. di Bari e provincia n° 42102</small>	PROGETTAZIONE STRADALE	PROGETTAZIONE IDRAULICA
			Ing. Gaetano Ranieri (Ga&M S.r.l.)	Ing. Fabrizio Bajetti (I.T. S.r.l.)
UNING Ingegneria s.p.a. Prof. Ing. Matteo Ranieri <small>Ordine degli Ingeg. di Bari e provincia n° 1721</small>	ECOPLAN Arch. Nicoletta Frattini <small>Ordine degli Archit. di Bari e provincia n° 42403</small>	ARKE INGEGNERIA S.r.l. Ing. Giocchino Angarano <small>Ordine degli Ingeg. di Bari e provincia n° 5970</small>	PROGETTAZIONE OPERE D'ARTE MAGGIORI	PROGETTAZIONE OPERE D'ARTE MINORI
			Ing. Renato Vaira (Studio Corona S.r.l.)	Ing. Nicola Ligas (I.T. S.r.l.)
			COMPUTI	CANTIERISTICA
			Ing. Valerio Bajetti (I.T. S.r.l.)	Ing. Gaetano Ranieri (Ga&M S.r.l.)
			GEOLOGIA	GEOTECNICA
			Dott. Danilo Gallo	Ing. Gianfranco Sodero (Studio Corona S.r.l.)
			AMBIENTE	SICUREZZA
			Dott. Emilio Macchi (ECOPLAN S.r.l.)	Ing. Gaetano Ranieri (Ga&M S.r.l.)

VISTO: IL RESPONSABILE DEL PROCEDIMENTO Dott. Ing. Fabrizio CARDONE	IL RESPONSABILE DELLA INTEGRAZIONE DELLE PRESTAZIONI SPECIALISTICHE Ing. Renato DEL PRETE	PROGETTISTA Ing. Valerio BAJETTI	GEOLOGO Dott. Danilo GALLO	IL COORDINATORE DELLA SICUREZZA IN FASE DI PROGETTAZIONE Ing. Gaetano RANIERI
--	--	-------------------------------------	-------------------------------	--

EB24		E - MITIGAZIONI AMBIENTALI EB - SCHERMATURE ACUSTICHE		
		PROSPETTI TIPO 5/5		
CODICE PROGETTO	NOME FILE	REVISIONE	SCALA:	
PROGETTO LIV. PROG. N. PROG.	EB24-T00IA01AMBPS05_B.dwg			
COMI E 1701	CODICE ELAB. T00IA01AMBPS05	B	1:50	
D				
C				
B	EMISSIONE A SEGUITO ISTRUTTORIA	LUGLIO 2018	ECOPLAN s.r.l.	PROF. ING. LUIGI MONTERISI
A	EMISSIONE	DICEMBRE 2017	ECOPLAN s.r.l.	PROF. ING. LUIGI MONTERISI
REV.	DESCRIZIONE	DATA	REDATTO	VERIFICATO
				ING. VALERIO BAJETTI
				ING. VALERIO BAJETTI
				APPROVATO