
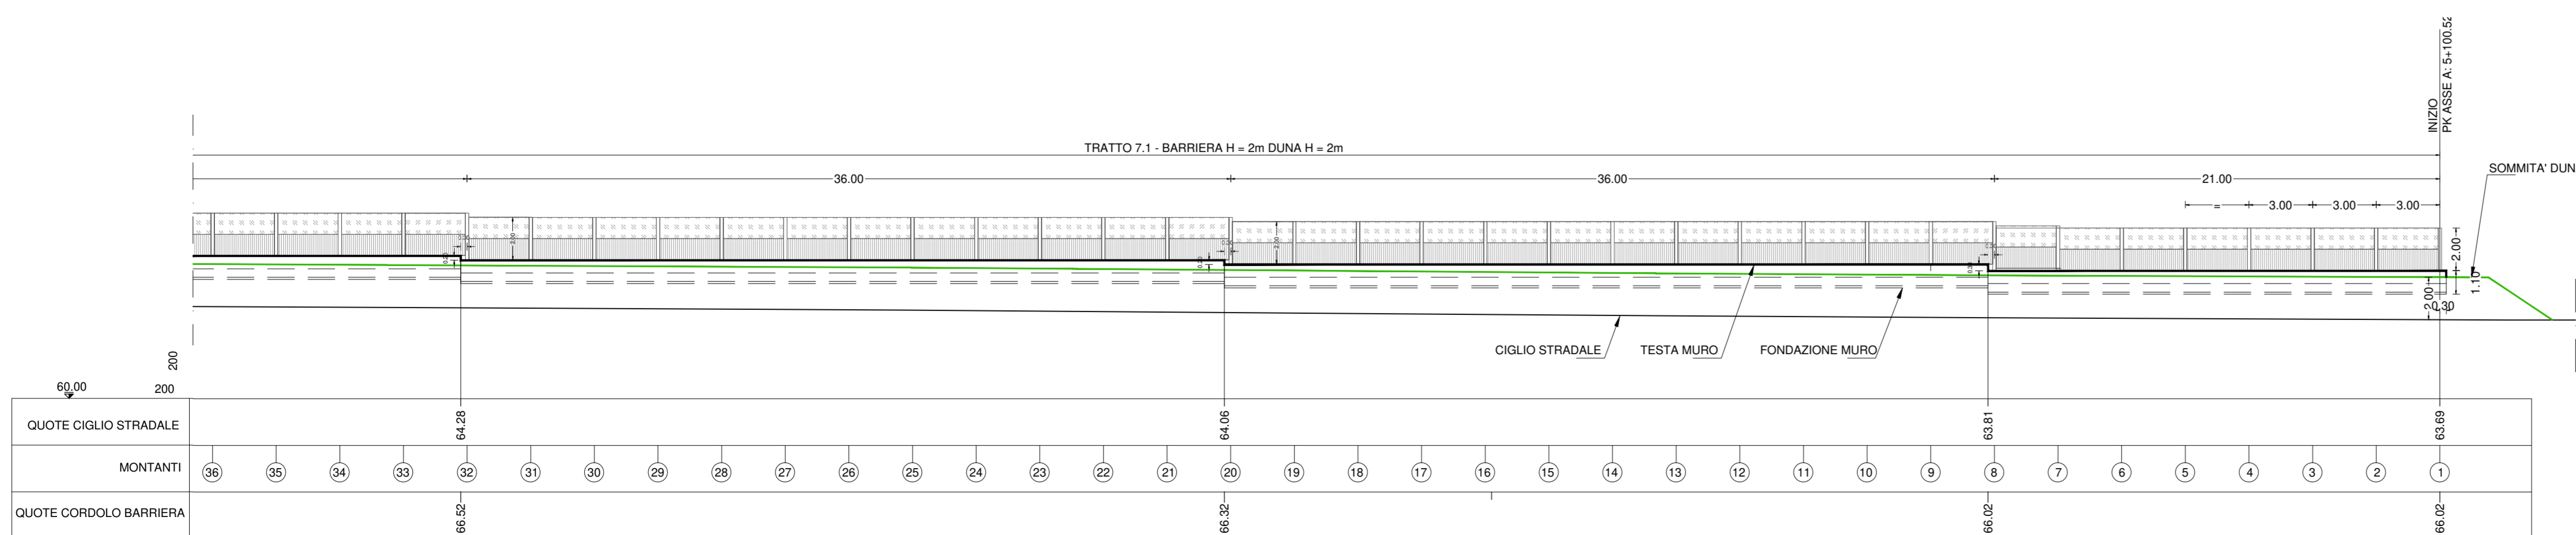
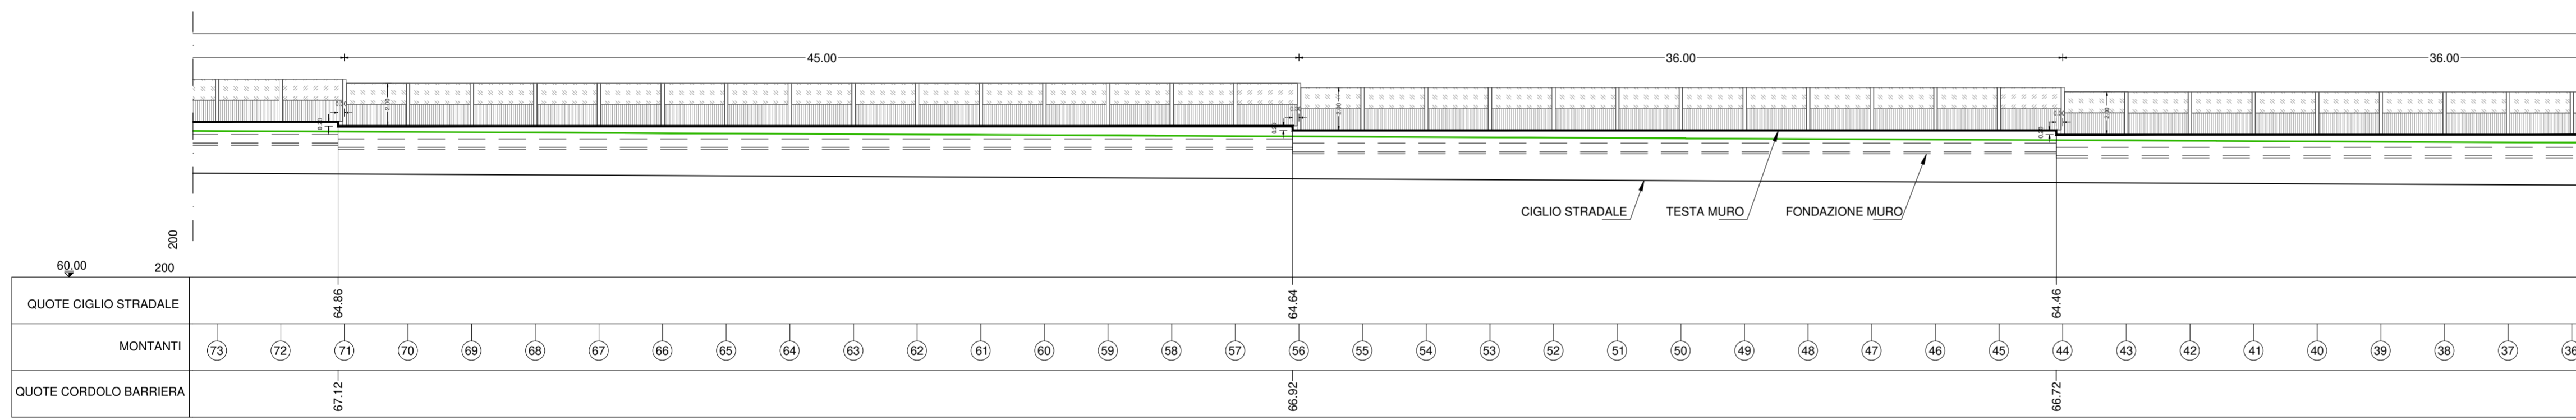
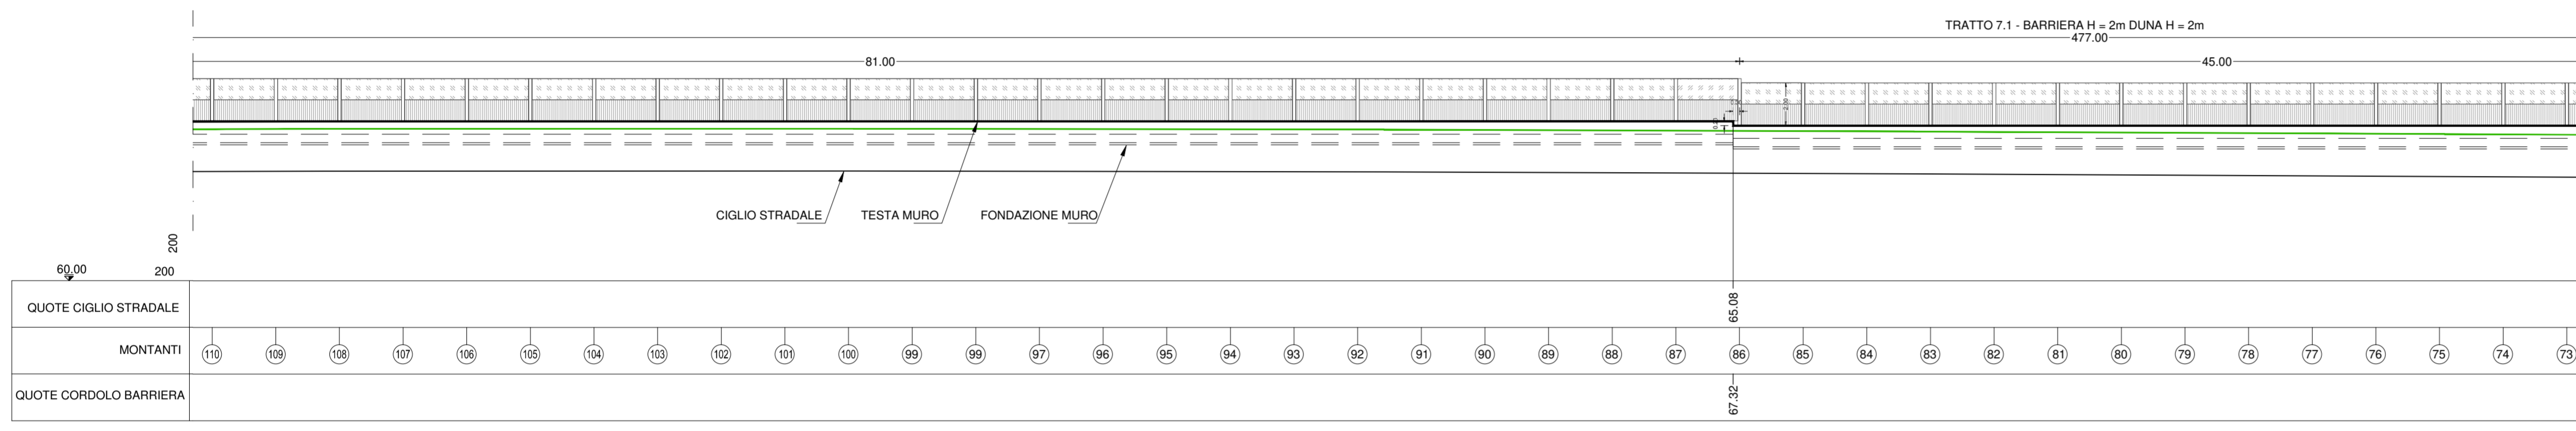


PROSPETTO SCHERMATURA ACUSTICA 7
Scala 1:200

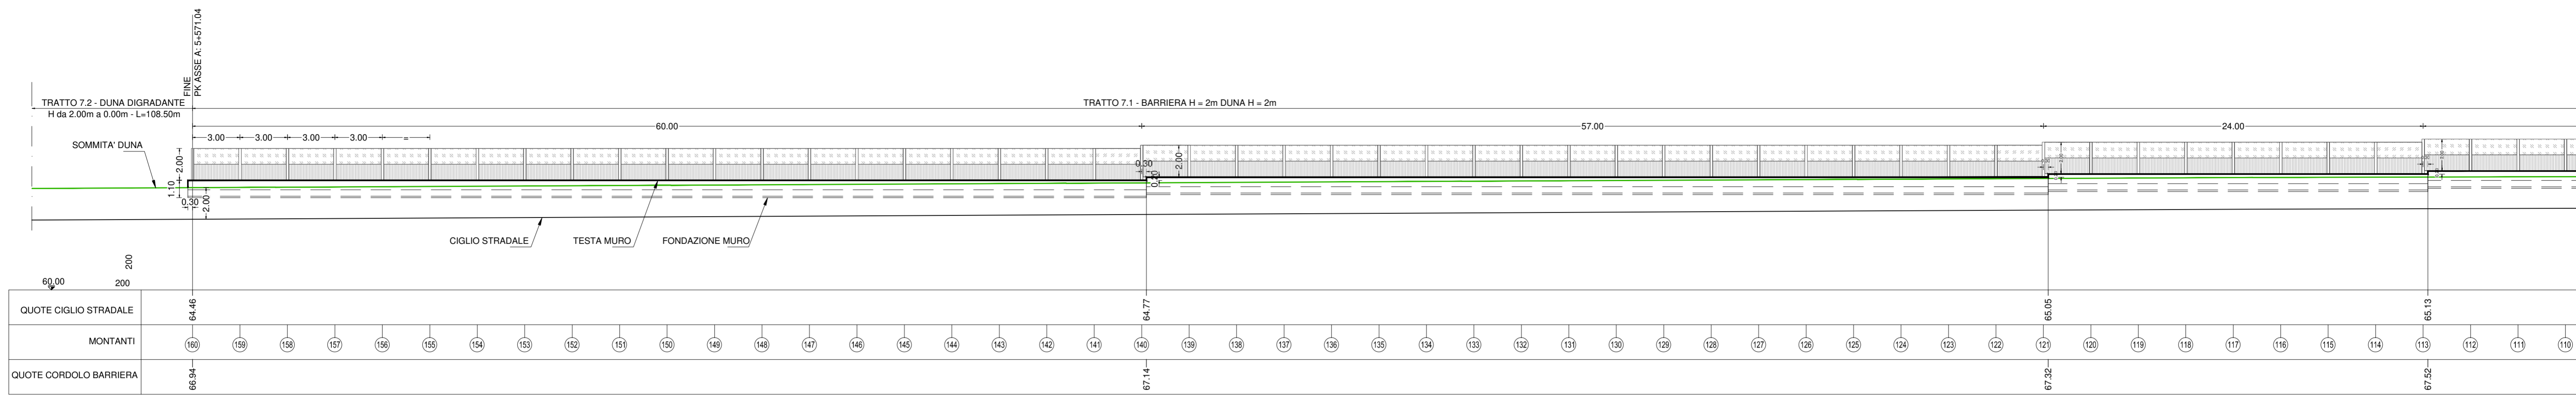

ANAS S.p.A.
Direzione Progettazione e Realizzazione Lavori

S.S. N. 9 "VIA EMILIA"
VARIANTE DI CASALPUSTERLENGO ED ELIMINAZIONE
PASSAGGIO A LIVELLO SULLA S.P. EX S.S. N.234

PROGETTO ESECUTIVO

STUDIO CORONA Ing. Renato Vaira Ordine Ingeg. 5 Torino (Provincia) 683/09	ING. RENATO DEL PRETE Ing. Renato Del Prete Ordine Ingeg. 5 Roma (Provincia) 1223	DOCT. GEOL. DANILO GALLO Doct. Geol. Danilo Gallo Ordine Ingeg. 5 Roma (Provincia) 1223	INTEGRAZIONE PRESTAZIONI STRADALE Ing. Renato Del Prete Ordine Ingeg. 5 Roma (Provincia) 1223	PROGETTISTA Ing. Valerio Bajetti (I.T. S.r.l.)
SETAC S.r.l. Prof. Ing. Luigi Montersalvi Ordine Ingeg. 5 Roma (Provincia) 1223	GG Ing. Gabriele Inocenzi Ordine Ingeg. 5 Roma (Provincia) 1223	PROGETTAZIONE STRADALE Ing. Gaetano Ranieri (Ga&M S.r.l.)	PROGETTAZIONE IDRAULICA Ing. Gaetano Ranieri (Ga&M S.r.l.)	PROGETTAZIONE OPERE D'ARTE MINORI Ing. Nicola Ligas (I.T. S.r.l.)
UNING GA&M Prof. Ing. Matteo Ranieri Ordine Ingeg. 5 Roma (Provincia) 1223	ECOPLAN Arch. Nicoletta Frattini Ordine Arch. 5 Roma (Provincia) 1223	COMPUTI Ing. Valerio Bajetti (I.T. S.r.l.)	OPERE D'ARTE MAGGIORE Ing. Renato Vaira (Studio Corona S.r.l.)	OPERE D'ARTE MINORI Ing. Gaetano Ranieri (Ga&M S.r.l.)
ARKE INGEGNERIA S.r.l. Ing. Giacomino Arrighetti Ordine Ingeg. 5 Roma (Provincia) 1223	GEOLOGIA Doct. Danilo Gallo	GEOLOGIA Doct. Danilo Gallo	AMBIENTE Doct. Emilio Mischi (ECOPLAN S.r.l.)	GEOTECNICA Ing. Gianfranco Sodero (Studio Corona S.r.l.)
VISTO: IL RESPONSABILE DEL PROCEDIMENTO Doct. Ing. Fabrizio CARDONE	IL RESPONSABILE DELLA INTEGRAZIONE DELLE PRESTAZIONI SPECIALISTICHE Ing. Renato DEL PRETE	PROGETTISTA Ing. Valerio BAJETTI	GEOLOGO Doct. Danilo GALLO	IL COORDINATORE DELLA SICUREZZA IN FASE DI PROGETTAZIONE Ing. Gaetano RANIERI

EB30 E - MITIGAZIONI AMBIENTALI
EB - SCHERMATURE ACUSTICHE
PROSPETTO 7

CODICE PROGETTO	NOME FILE	REVISIONE	SCALA:
COMI	EB30-T001A01AMBPS11_B.dwg	B	1:200
LIV. PROG.	ELAB.		
1701	T001A01AMBPS11		
D			
C			
B	EMISSIONE A SEGUITO ISTRUTTORIA	LUGLIO 2018	ECOPLAN S.r.l. PROF. ING. LUIGI MONTERISALVI ING. VALERIO BAJETTI
A	EMISSIONE	DICEMBRE 2017	ECOPLAN S.r.l. PROF. ING. LUIGI MONTERISALVI ING. VALERIO BAJETTI
REV.	DESCRIZIONE	DATA	REDATTO VERIFICATO APPROVATO