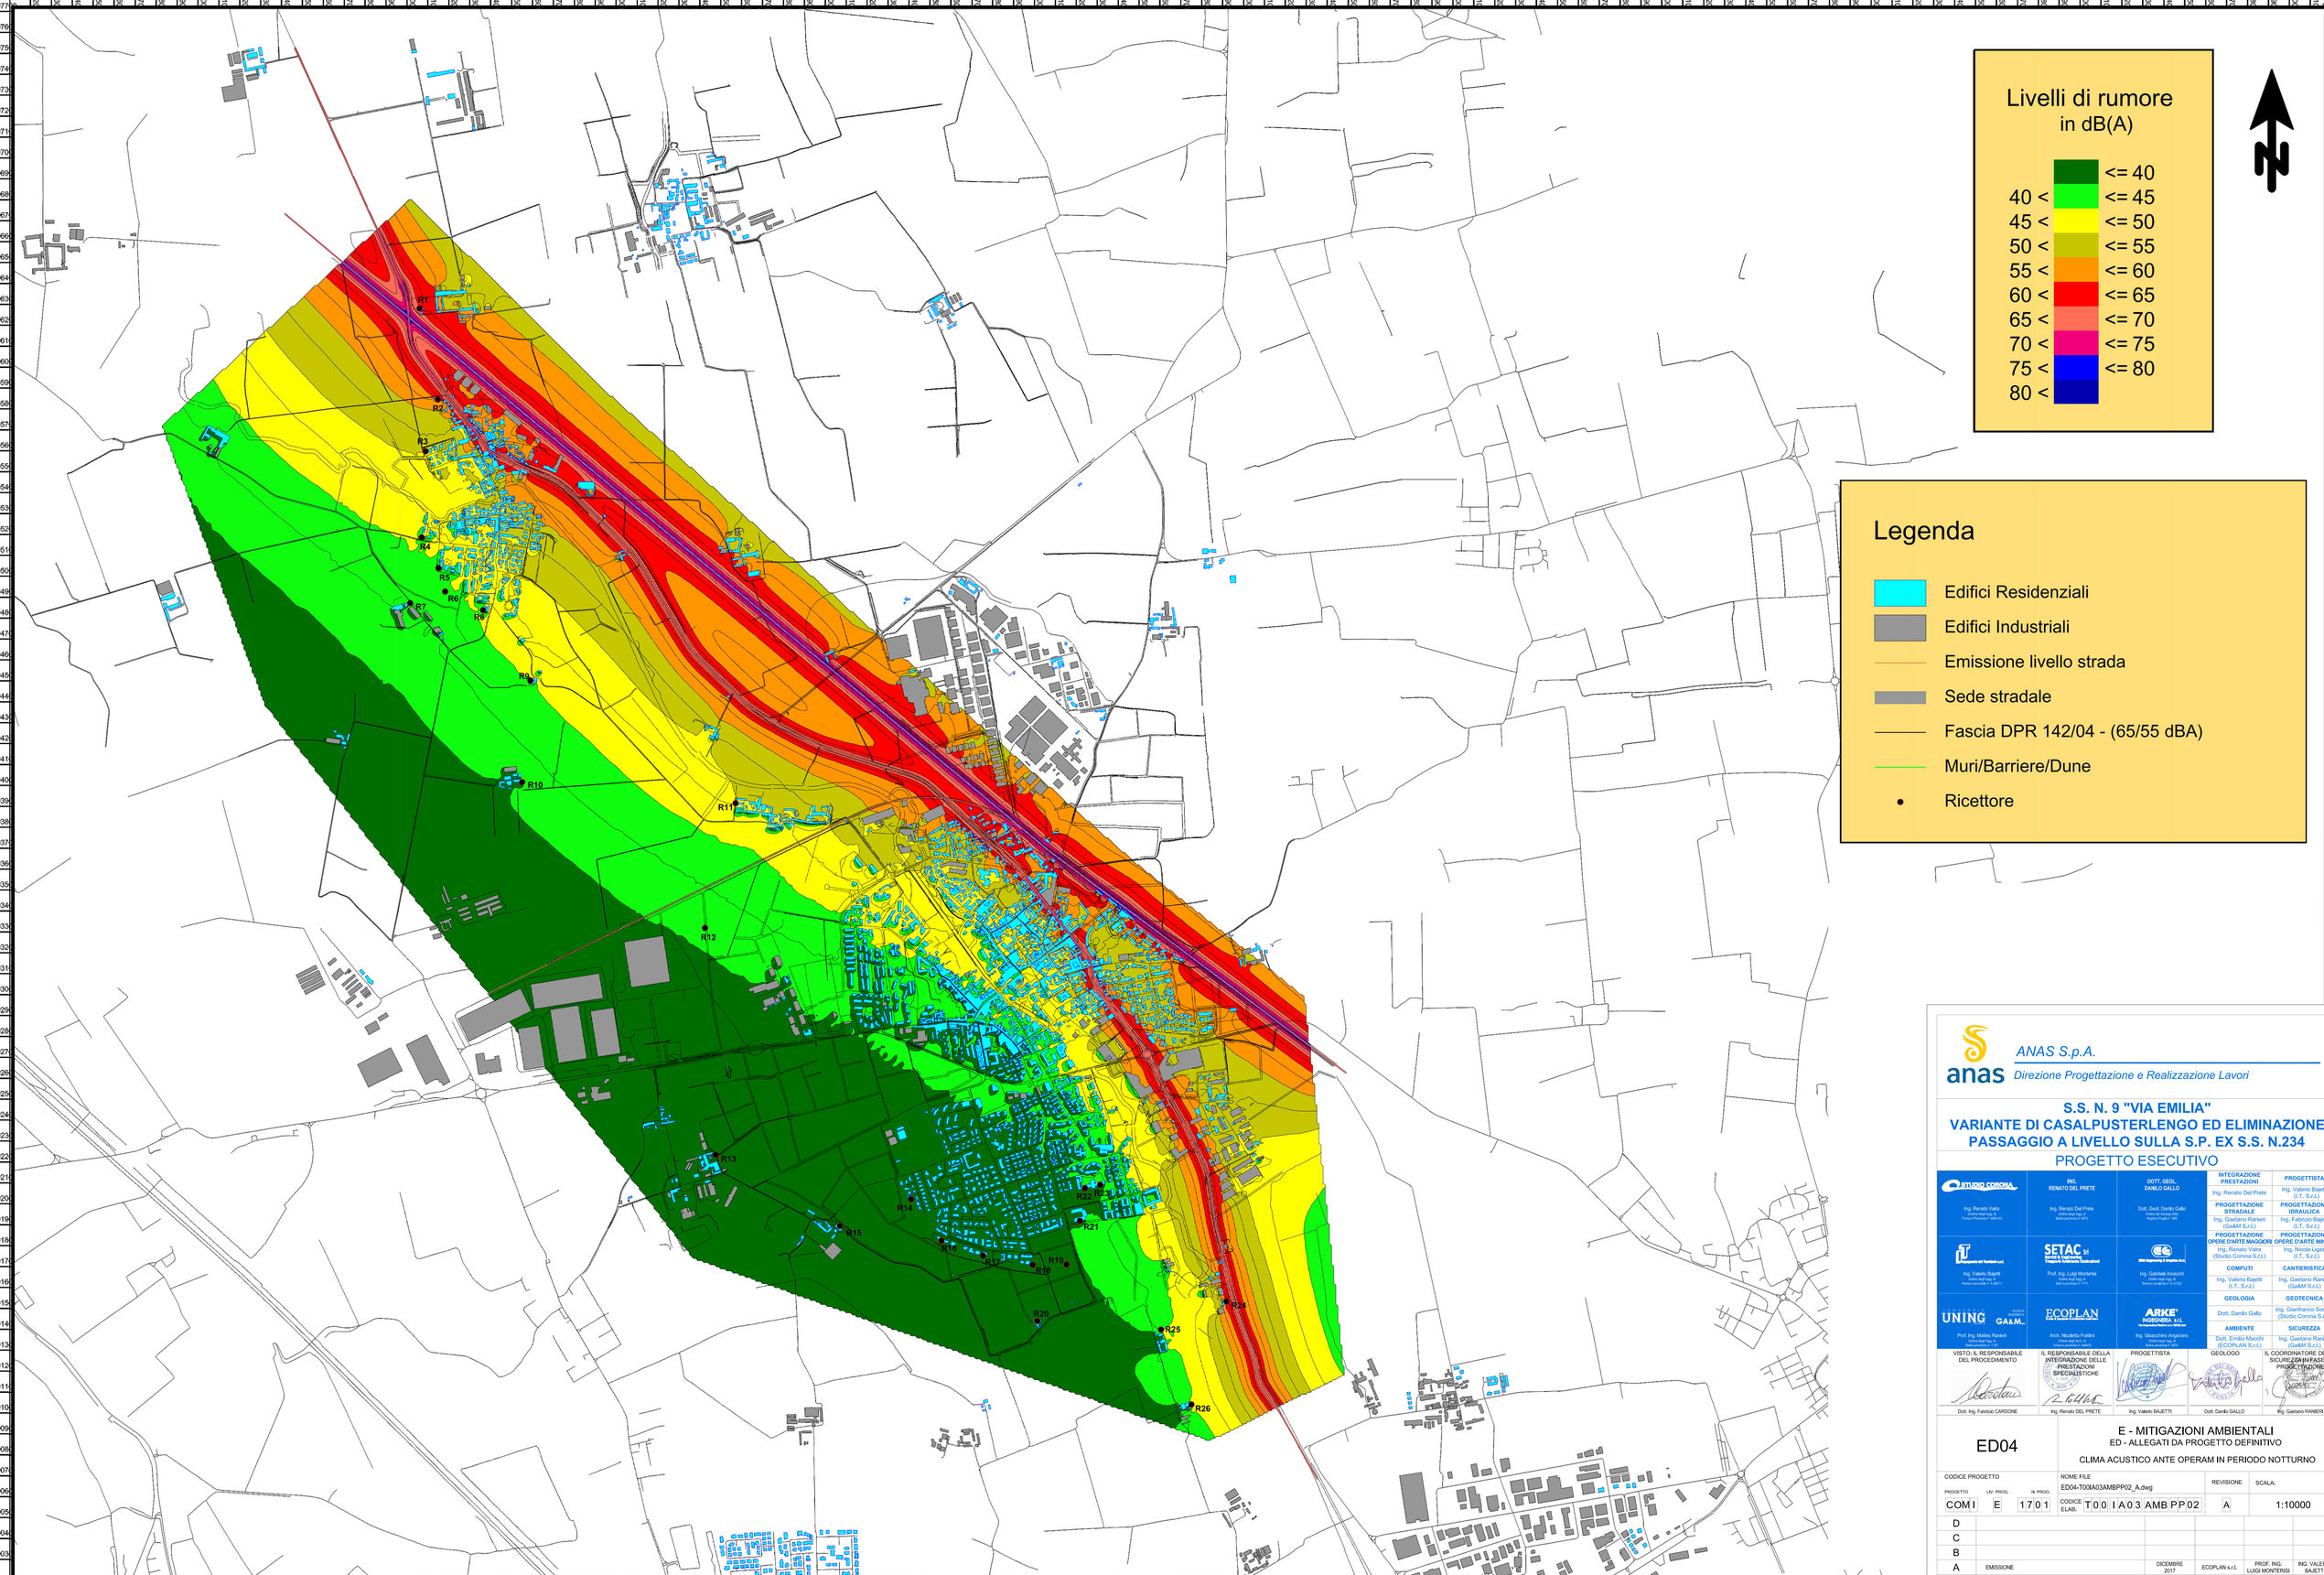

ANAS S.p.A.
Direzione Progettazione e Realizzazione Lavori

S.S. N. 9 "VIA EMILIA"
VARIANTE DI CASALPUSTERLENGO ED ELIMINAZIONE PASSAGGIO A LIVELLO SULLA S.P. EX S.S. N.234

PROGETTO ESECUTIVO

STUDIO CORONA — Ing. Renato Vaira, Ordine degli Ingg. di Torino e Provincia n° 4602 sez. A	ING. RENATO DEL PRETE — Ing. Renato Del Prete, Ordine degli Ingg. di Biella e provincia n° 1672	DOTT. GEOL. DANILO GALLO — Dott. Geol. Danilo Gallo, Ordine del Collegio delle Regione Puglia n° 566	INTEGRAZIONE PRESTAZIONI: Ing. Renato Del Prete PROGETTISTA: Ing. Valerio Bajetti (I.T. S.r.l.) PROGETTAZIONE STRADALE: Ing. Gaetano Ranieri (G&M S.r.l.) PROGETTAZIONE IDRAULICA: Ing. Fabrizio Bajetti (I.T. S.r.l.) PROGETTAZIONE OPERE D'ARTE MAGGIORI: Ing. Renato Vaira (Studio Corona S.r.l.) PROGETTAZIONE OPERE D'ARTE MINORI: Ing. Nicola Ligas (I.T. S.r.l.) COMPUTI: Ing., Valerio Bajetti (I.T. S.r.l.) CANTIERISTICA: Ing. Gaetano Ranieri (G&M S.r.l.) GEOLOGIA: Dott. Danilo Gallo GEOTECNICA: Ing. Gianfranco Sodero (Studio Corona S.r.l.) AMBIENTE: Dott. Emilio Macchi (ECOPLAN S.r.l.) SICUREZZA: Ing. Gaetano Ranieri (G&M S.r.l.)
I.T. Ingegneria del Territorio s.r.l. — Ing. Valerio Bajetti, Ordine degli Ingg. di Roma e provincia n° 13671	SETAC — Prof. Ing. Luigi Monterisi, Ordine degli Ingg. di Bari e provincia n° 7777	GEL Engineering & Geophys. S.r.l. — Ing. Gabriele Inorcchi, Ordine degli Ingg. di Roma e provincia n° 14162	
CONSORZIO UNING SOCIETÀ G&M. — Prof. Ing. Matteo Ranieri, Ordine degli Ingg. di Bari e provincia n° 3138	ECOPLAN — Arch. Nicoletta Frattini, Ordine degli Archt. di Verbano-Cusio-Ossola n° 242/B	ARKE' INGEGNERIA S.r.l. — Ing. Giacchino Angarano, Ordine degli Ingg. di Reggio Calabria n° 3272	

VISTO: IL RESPONSABILE DEL PROCEDIMENTO	IL RESPONSABILE DELLA INTEGRAZIONE DELLE PRESTAZIONI SPECIALISTICHE	PROGETTISTA	GEOLOGO	IL COORDINATORE DELLA SICUREZZA IN FASE DI PROGETTAZIONE
Dott. Ing. Fabrizio CARDONE	Ing. Renato DEL PRETE	Ing. Valerio BAJETTI	Dott. Danilo GALLO	Ing. Gaetano RANIERI

ED04

E - MITIGAZIONI AMBIENTALI
ED - ALLEGATI DA PROGETTO DEFINITIVO

CLIMA ACUSTICO ANTE OPERAM IN PERIODO NOTTURNO

CODICE PROGETTO				NOME FILE	REVISIONE	SCALA:
PROGETTO	LIV. PROG.	N. PROG.		ED04-T00IA03AMBPP02_A.dwg		
COMI	E	1701	CODICE ELAB.	T00IA03AMBPP02	A	1:10000

REV.	DESCRIZIONE	DATA	REDATTO	VERIFICATO	APPROVATO
D					
C					
B					
A	EMISSIONE	DICEMBRE 2017	ECOPLAN s.r.l.	PROF. ING. LUIGI MONTERISI	ING. VALERIO BAJETTI