
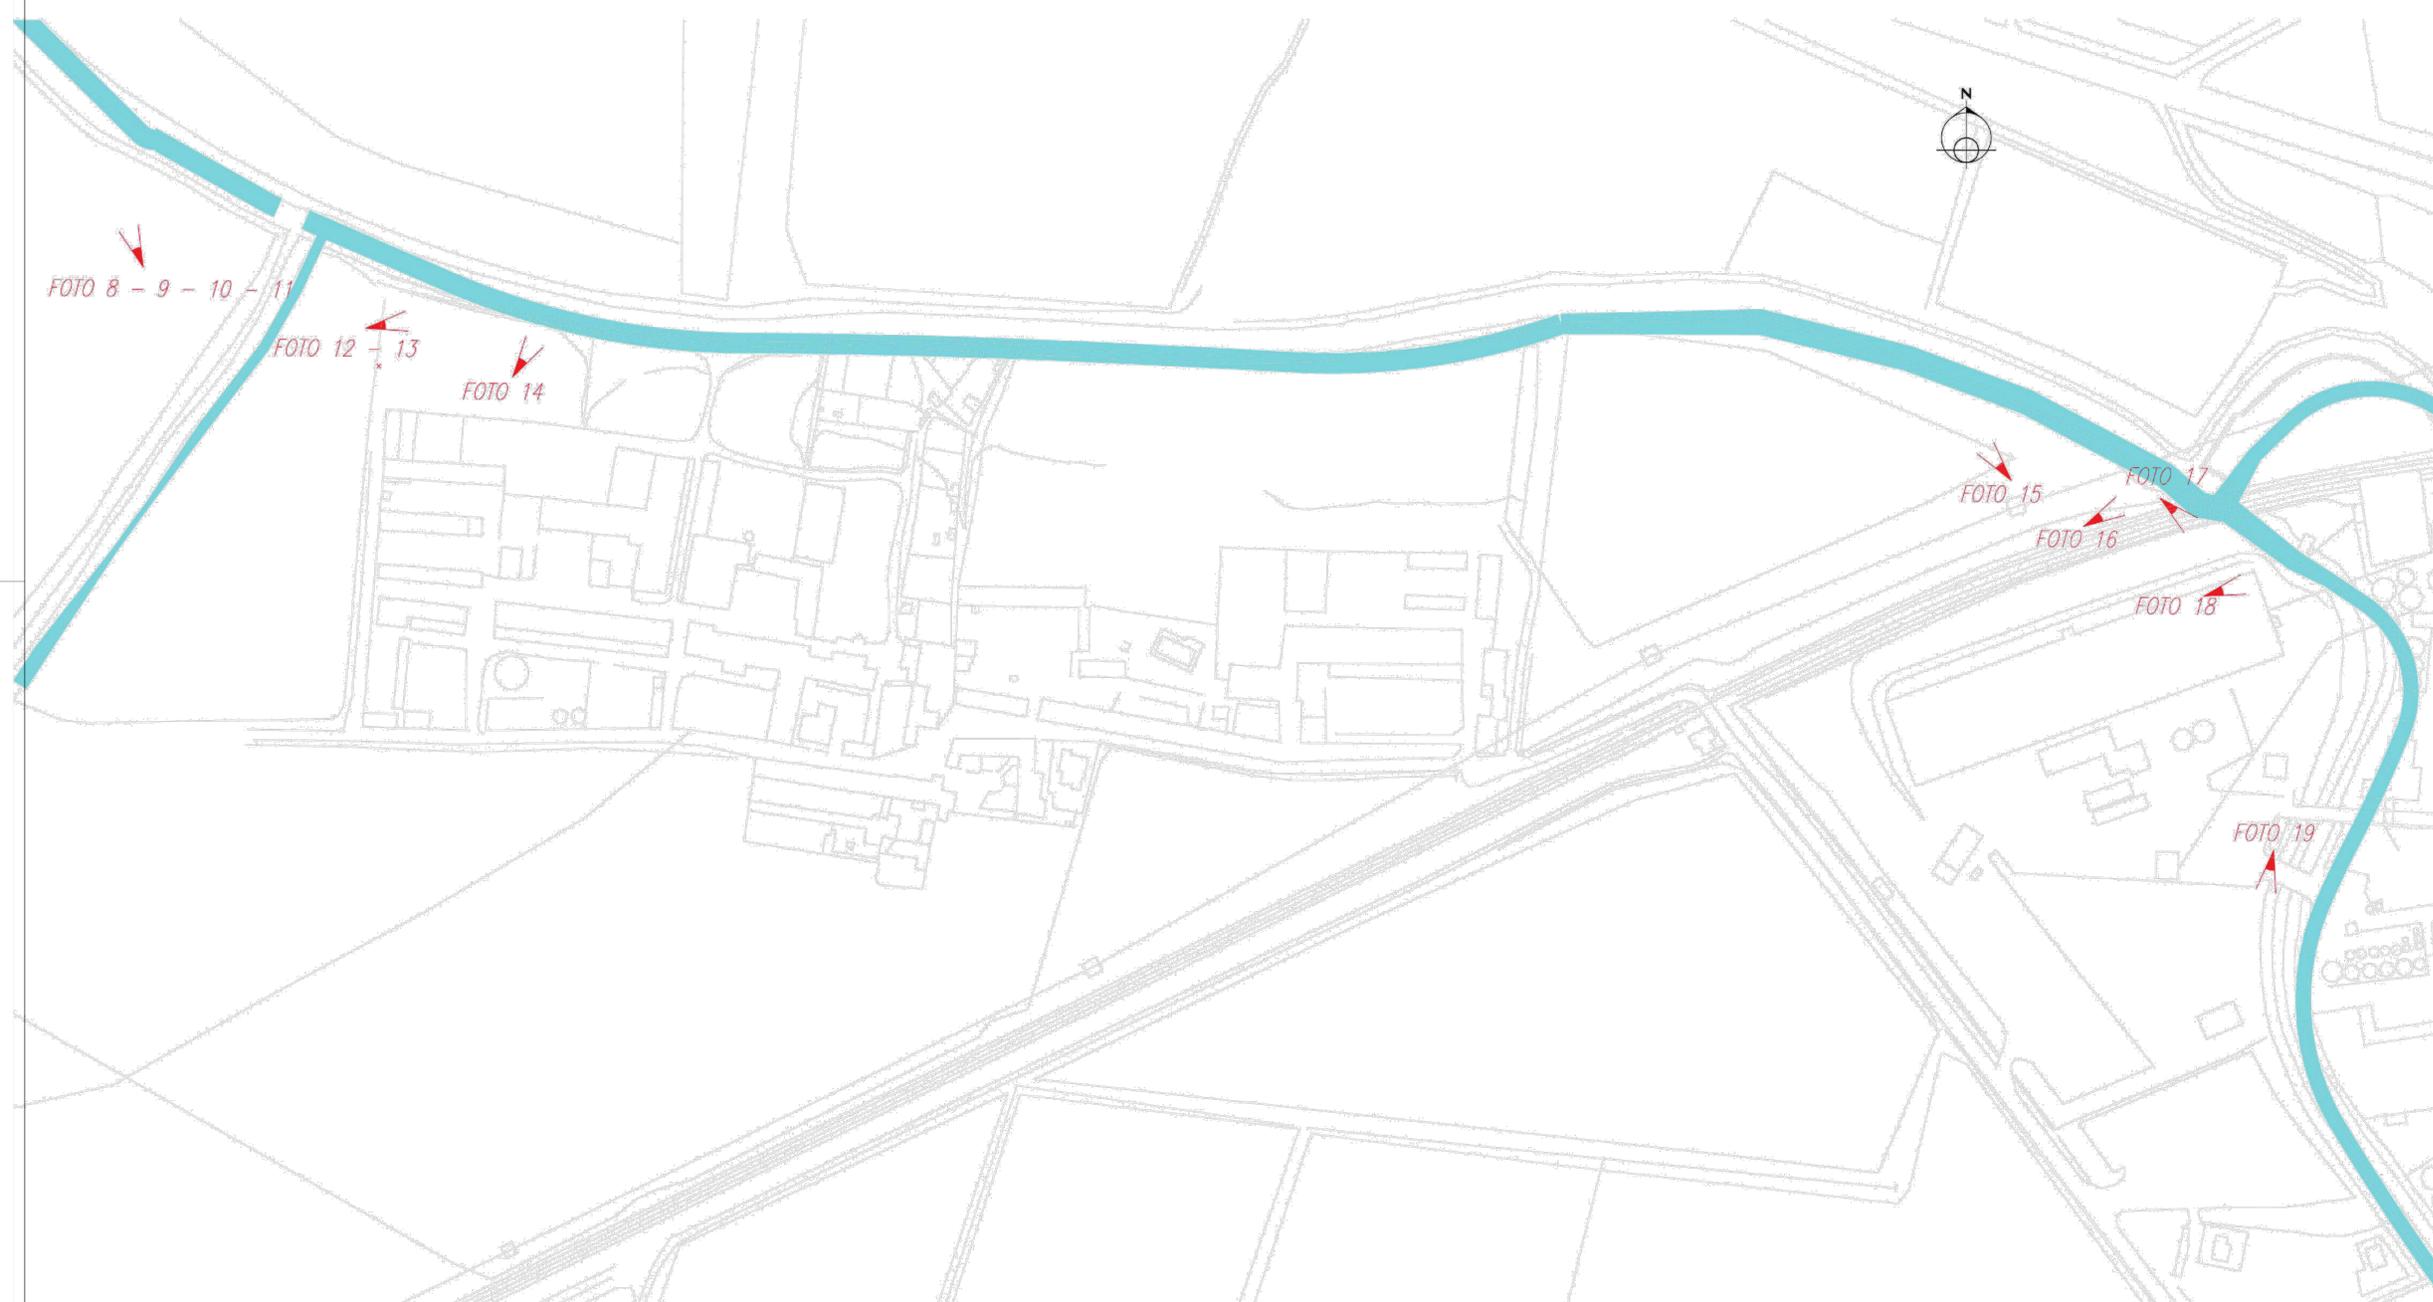




FOTO #8

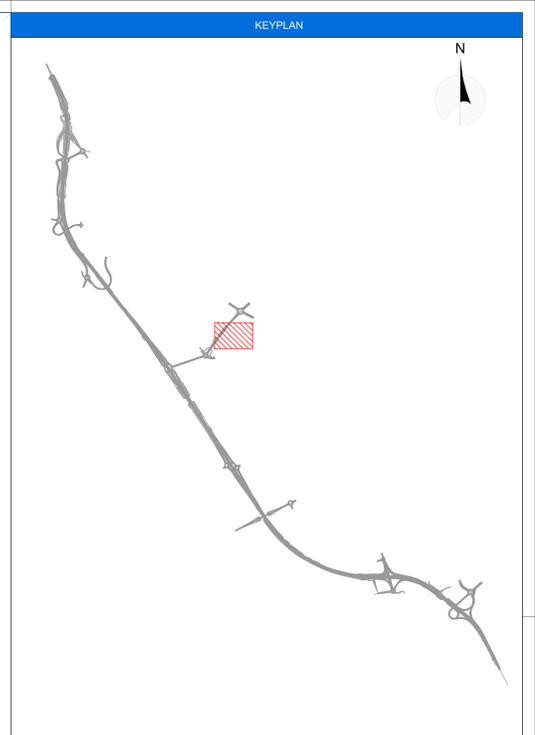

**ANAS S.p.A.**  
 Direzione Progettazione e Realizzazione Lavori

**S.S. N. 9 "VIA EMILIA"**  
**VARIANTE DI CASALPUSTERLENGO ED ELIMINAZIONE PASSAGGIO A LIVELLO SULLA S.P. EX S.S. N.234**  
**PROGETTO ESECUTIVO**

<b>STUDIO CORONA</b> Ing. Renato Vaira	<b>ING. RENATO DEL PRATE</b> Ing. Renato Del Prate	<b>DOT. DOTT. DANIO SALLI</b> Dott. Dario Carlo Gallo	<b>INTEGRAZIONE PRESTAZIONI</b> Ing. Renato Del Prate	<b>PROGETTISTA</b> Ing. Valerio Bueti
<b>SETAC</b> Ing. Valerio Bueti	<b>COMPTI</b> Prof. Ing. Luigi Morone	<b>EG</b> Ing. Gabriele Invernizzi	<b>PROGETTAZIONE STRADALE</b> Ing. Gaetano Rapetti	<b>PROGETTAZIONE IDRAULICA</b> Ing. Fabrizio Ripoli
<b>UNING</b> Prof. Ing. Matteo Ranieri	<b>ECOPLAN</b> Arch. Nicola Fontana	<b>ARKE</b> Ing. Giovanni Argenteo	<b>PROGETTAZIONE OPERE D'ARTE MAGGIORE</b> Ing. Renato Vaira	<b>PROGETTAZIONE OPERE D'ARTE MINORE</b> Ing. Nicola Lipari
<b>IL RESPONSABILE DEL PROCEDIMENTO</b> Dott. Ing. Fabrizio CARONE	<b>IL RESPONSABILE DELLA INTEGRAZIONE DELLE PRESTAZIONI SPECIALISTICHE</b> Ing. Renato DEL PRATE	<b>PROGETTISTA</b> Ing. Valerio BUETTI	<b>COMPTI</b> Ing. Valerio Bueti	<b>CANTIERISTICA</b> Ing. Gaetano Rapetti
			<b>GEOLOGIA</b> Dott. Daniele Gallo	<b>GEOTECNICA</b> Ing. Gianfranco Socorro
			<b>AMBIENTE</b> Dott. Emilio Macciola	<b>SICUREZZA</b> Ing. Gaetano Rapetti
			<b>IL COORDINATORE DELLA SICUREZZA IN FASE DI PROGETTAZIONE</b> Dott. Daniele GALLO	

**FA03**      **F - PROGETTO IDRAULICO**  
**FA - COLATORE DEL BREMBIOLIO**  
**RASSEGNA FOTOGRAFICA - 02 DI 03**

CODICE PROGETTO	NOME FILE	REVISIONE	SCALA:
COMI E 1701	FA03-T00D01DRRE03_B.dwg	B	1:1000
D			
C			
A	ING. EMANUELE MACCEROLA	PROF. ING. LUIGI MONTERISI	ING. VALERIO BUETTI
B	ING. EMANUELE MACCEROLA	PROF. ING. LUIGI MONTERISI	ING. VALERIO BUETTI
REV.	DESCRIZIONE	DATA	REDAITO VERIFICATO APPROVATO