SEZIONI DI RILIEVO STATO ATTUALE - SEZIONE IDRAULICA 01
SCALA: 1:200

Sezione 18
Scala H 1/200
Scala V 1/200

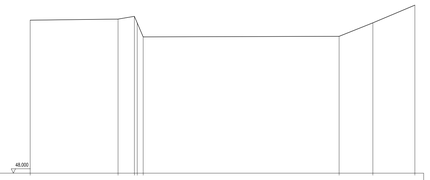

Codice																			
Progressiva	0.000		8.111	8.111	1.513	9.624	1.424	11.048	18.094	28.920	31.836	35.510
Parziale		8.111		1.513	1.424	1.424	1.424	1.424	18.094	3.116	3.674	
Quota	62.120		62.232	62.412	62.412	62.500				60.626	61.871	61.442

Sezione 17
Scala H 1/200
Scala V 1/200

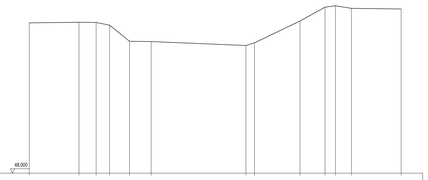

Codice	155		156	157	158	160	161		108	109	106	105	104	103		102
Progressiva	0.000		4.587	6.174	7.413	9.257	10.457		19.999	20.798	24.904	27.208	29.512	29.705		34.320
Parziale		4.587	1.587	1.238	1.847	1.200		8.747	0.799	4.206	2.304	0.803	1.474	4.591		
Quota	61.878		61.924	61.911	61.662	60.169	60.144		59.762	60.029	62.042	63.126	63.498	63.215		63.149

Sezione 16
Scala H 1/200
Scala V 1/200

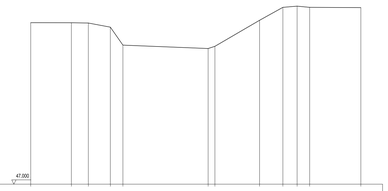

Codice	148		153	151	152	154		117	116	114	113	112	111		110
Progressiva	0.000		3.754	5.315	7.353	8.939		16.374	17.003	21.011	23.278	24.584	25.752		30.479
Parziale		3.754	1.561	2.038	1.586		7.867	0.629	4.130	2.147	1.306	1.168	4.726		
Quota	61.915		61.904	61.861	61.493	59.840		59.211	59.212	62.135	63.323	63.436	63.322		63.299

Sezione 14
Scala H 1/200
Scala V 1/200

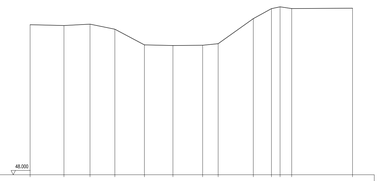

Codice	140		139	138	137	135	134		133	132	130		129	128	127		126
Progressiva	0.000		3.132	5.534	7.826	10.502	13.187		15.931	17.367	20.607		22.206	23.074	24.54		29.772
Parziale		3.132	2.402	2.292	2.726	2.635	2.744		1.436	3.240	1.679		0.799	1.580	5.618		
Quota	61.855		61.774	61.901	61.437	59.990	59.932		59.990	60.098	62.414		63.338	63.323	63.346		63.379

Sezione 13
Scala H 1/200
Scala V 1/200

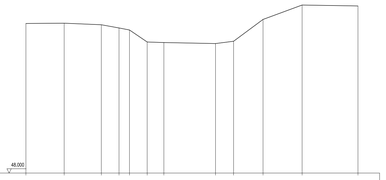

Codice	166		167	168	169	173	172	173		196	197	199		201		202
Progressiva	0.000		3.535	6.966	9.865	9.865	11.195	12.745		17.504	19.174	21.897		25.504		30.656
Parziale		3.535	3.431	3.429	2.899	0.000	1.330	1.549	4.764	4.670	2.723	3.607		5.152		
Quota	61.914		61.941	61.692	61.394	61.210	60.100	60.053		59.961	60.174	62.185		63.518		63.433

Sezione 12
Scala H 1/200
Scala V 1/200

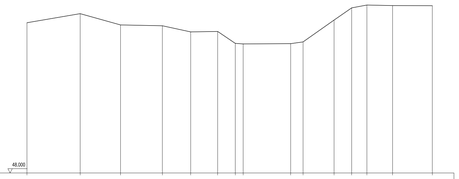

Codice	187		188	189	190	191	192	196	195	211	210	208	207	206	205		204
Progressiva	0.00		4.909	8.634	12.503	15.116	17.688	18.214	19.249	24.247	25.488	26.247	29.077	31.382	33.750		37.419
Parziale		4.909	3.725	3.869	2.813	2.492	1.526	0.525	4.388	1.141	2.859	1.093	2.405	2.368	3.669		
Quota	61.872		62.207	61.866	61.588	61.330	61.067	60.973	60.973	58.942	60.107	62.119	63.344	63.506	63.453		63.445

Sezione 11
Scala H 1/200
Scala V 1/200

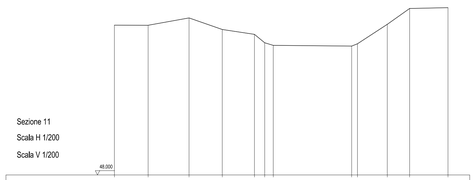

Codice	243		242	241	240	239	237	236		212	213	215		216		217
Progressiva	0.000		3.117	6.895	9.962	12.027	13.884	14.274		21.915	22.447	25.200		27.264		30.805
Parziale		3.117	3.778	3.067	2.975	1.947	0.390		7.236	1.532	2.753	2.064	3.541			
Quota	61.632		61.624	62.499	61.432	60.980	60.139	59.983		59.995	60.109	61.601	63.375	63.448		63.448

Sezione 10
Scala H 1/200
Scala V 1/200

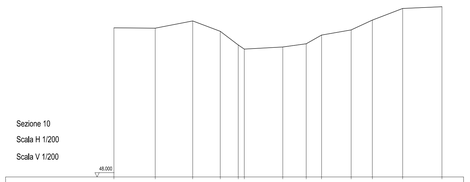

Codice	244		245	246	247	248	250		218	220	223	222	221		229		229
Progressiva	0.000		3.809	7.271	9.816	11.472	12.024		15.957	17.743	19.173	21.984	23.922		26.861		29.292
Parziale		3.809	3.462	2.545	1.656	0.552	3.553	2.158	1.428	2.721	1.956	2.809	3.821			
Quota	61.769		61.726	62.398	61.446	60.163	59.301	59.957	60.252	61.084	61.575	62.479	63.504		63.712		

Sezione 9
Scala H 1/200
Scala V 1/200

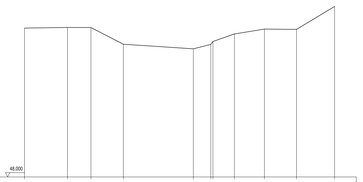

Codice	201		202	203	205		219		222	223	225		226		227		228
Progressiva	0.000		3.977	6.142	9.128		15.584		17.257	17.422	19.387		22.159		25.114		28.836
Parziale		3.977	2.165	2.986		6.456		0.673	0.165		1.964	2.771		2.956		3.522	
Quota	61.744		61.809	61.795	60.256		58.631	60.725	60.558	60.558	61.252		61.604		61.630		63.741

Sezione 8
Scala H 1/200
Scala V 1/200

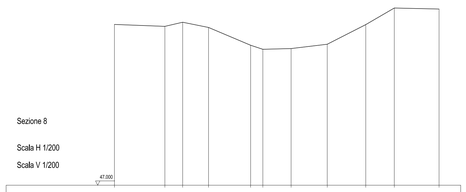

Codice	101		102	103	104		106	107	108		109		111		112		113
Progressiva	0.000		4.660	6.301	8.689		13.215	13.889	16.328		19.845		23.199		25.820		29.903
Parziale		4.660	1.641	2.388	3.881		1.129	2.609	3.337		3.554		2.631		4.133		
Quota	61.845		61.667	62.051	61.069		59.820	59.554	59.615		60.019		61.624		63.309		63.295

Sezione 7
Scala H 1/200
Scala V 1/200

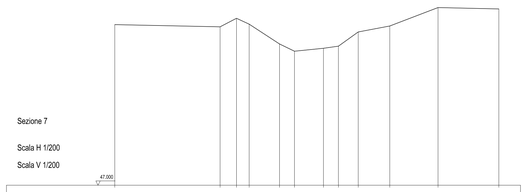

Codice	115		116	117	118	120	121	122	123	125		126		127		128
Progressiva	0.000		9.718	11.237	12.463	15.264	16.564	19.280	20.638	22.474		25.303		29.838		35.451
Parziale		9.718	1.519	1.196	2.801	1.300	2.676	1.378	1.836	2.909	4.455		5.613		
Quota	61.627		61.630	62.411	61.880	60.039	59.371	59.646	59.908	61.154	61.700		62.487		63.275	

KEYPLAN

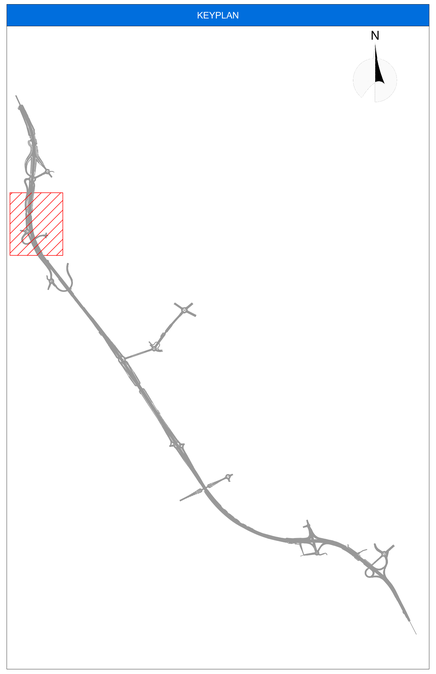

UBICAZIONE SEZIONI IDRAULICHE

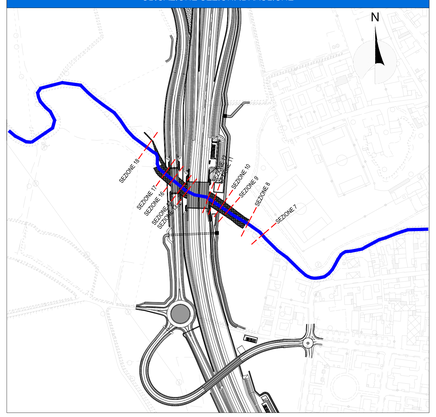

ANAS S.p.A.
Direzione Progettazione e Realizzazione Lavori

S.S. N. 9 "VIA EMILIA"
VARIANTE DI CASALPUSTERLENGO ED ELIMINAZIONE PASSAGGIO A LIVELLO SULLA S.P. EX S.S. N.234

PROGETTO ESECUTIVO

STUDIO CORONA Ing. Renato Vaira Ordine degli Ingg. di Terni e Provincia n° 465/ AB	ING. RENATO DEL PRETE Ing. Renato Del Prete Ordine degli Ingg. di Bari e provincia n° 5670	DOTT. GEOL. DANILO GALLO Dott. Geol. Danilo Gallo Ordine dei Geologi della Regione Puglia n° 085	INTEGRAZIONE PRESTAZIONI Ing. Renato Del Prete PROGETTISTA Ing. Valerio Bajetti (I.T. S.r.l.)
			PROGETTAZIONE STRADALE Ing. Gaetano Ranieri (Ga&M S.r.l.) PROGETTAZIONE IDRAULICA Ing. Fabrizio Bajetti (I.T. S.r.l.)
I.T. Ingegneria del Territorio s.r.l. Ing. Valerio Bajetti Ordine degli Ingg. di Rieti e provincia n° A-B201	SETAC srl Servizi di Ingegneria Trasporti Ambiente Costruzioni Prof. Ing. Luigi Monteriisi Ordine degli Ingg. di Bari e provincia n° 1771	EG S.r.l. Engineering & Geosurvey S.r.l. Ing. Gabriele Ivaldi Ordine degli Ingg. di Rieti e provincia n° A-1192	PROGETTAZIONE OPERE D'ARTE MAGGIORI Ing. Renato Vaira (Studio Corona S.r.l.) PROGETTAZIONE OPERE D'ARTE MINORI Ing. Nicola Ligas (I.T. S.r.l.)
			COMPUTI Ing. Valerio Bajetti (I.T. S.r.l.) CANTIERISTICA Ing. Gaetano Ranieri (Ga&M S.r.l.)
CONSORZIO UNING Prof. Ing. Matteo Ranieri Ordine degli Ingg. di Bari e provincia n° 4195	SOCIETÀ Ga&M. ECOPLAN Arch. Nicoletta Fratini Ordine degli Arch. di Teramo e provincia n° 424/A	ARKE' INGEGNERIA S.r.l. Ing. Gioacchino Angarano Ordine degli Ingg. di Bari e provincia n° 4670	GEOLOGIA Dott. Danilo Gallo GEOTECNICA Ing. Gianfranco Sodero (Studio Corona S.r.l.) AMBIENTE Dott. Emilio Macchi (ECOPLAN S.r.l.) SICUREZZA Ing. Gaetano Ranieri (Ga&M S.r.l.)

VISTO: IL RESPONSABILE DEL PROCEDIMENTO	IL RESPONSABILE DELLA INTEGRAZIONE DELLE PRESTAZIONI SPECIALISTICHE	PROGETTISTA	GEOLOGO	IL COORDINATORE DELLA SICUREZZA IN FASE DI PROGETTAZIONE
Dott. Ing. Fabrizio CARDONE	Ing. Renato DEL PRETE	Ing. Valerio BAJETTI	Dott. Danilo GALLO	Ing. Gaetano RANIERI

FA10

F - PROGETTO IDRAULICO
FA - COLATORE DEL BREMBIOLO
SEZIONI DI RILIEVO STATO ATTUALE - SEZIONE 01

CODICE PROGETTO			NOME FILE	REVISIONE	SCALA:
PROGETTO: COMI	LIV. PROG.: E	N. PROG.: 1701	CODICE ELAB.: T00IID01IDRSZ01_B.dwg	B	1:200

REV.	DESCRIZIONE	DATA	REDATTO	VERIFICATO	APPROVATO
D					
C					
B	EMISSIONE A SEGUITO DI ISTRUTTORIA ANAS N.08 DEL 08.01.2018	FEBBRAIO 2018	ING. EMANUELE MACEROLA	PROF. ING. LUIGI MONTERISI	ING. VALERIO BAJETTI
A	EMISSIONE		ING. EMANUELE MACEROLA	PROF. ING. LUIGI MONTERISI	ING. VALERIO BAJETTI