



PROFILO POST-OPERAM
SCALA: 1:200

LEGENDA:

- FONDO ALVEO DI RILIEVO
- SPONDA LATO SX
- SPONDA LATO DX
- LIVELLO IDRICO TR=50 ANNI

Scala X 1:1000
Scala Z 1:100
Quota Rif. 50.00 m. slm

SEZIONE	QUOTA FONDO CANALE (m s.l.m.)	QUOTA SOMMITA' ARGINE DESTRO (m s.l.m.)	QUOTA SOMMITA' ARGINE SINISTRO (m s.l.m.)	QUOTA PELO LIBERO (m s.l.m.)	LUNGHEZZA (m)	VELOCITA' med (m/s)	PORTATA (mc/s)	TIRANTE (m)
SEZN 18	61.64	62.47	63.44	63.78	52.00	1.06	16.00	0.79
SEZN 17	61.61	61.92	63.44	63.78	20.00	1.59	16.00	0.81
SEZN 16	62.00	62.44	63.52	63.86	13.30	1.61	16.00	0.80
SEZN 15.5U	61.80	61.90	62.50	62.80	8.64	1.64	16.00	0.78
SEZN 15.5D	61.80	61.90	62.50	62.80	8.64	1.64	16.00	0.78
SEZN 14	61.80	61.90	62.50	62.80	8.64	1.65	16.00	0.78
SEZN 13	61.80	61.90	62.50	62.80	8.64	1.65	16.00	0.78
SEZN 12.5U	61.80	61.90	62.50	62.80	8.64	1.68	16.00	0.76
SEZN 12.5D	61.80	61.90	62.50	62.80	8.64	1.68	16.00	0.76
SEZN 12	61.80	61.90	62.50	62.80	8.64	1.70	16.00	0.75
SEZN 11	61.80	61.90	62.50	62.80	8.64	1.72	16.00	0.74
SEZN 10	61.80	61.90	62.50	62.80	8.64	1.73	16.00	0.73
SEZN 9	61.80	61.90	62.50	62.80	8.64	1.73	16.00	0.73
SEZN 8	61.80	61.90	62.50	62.80	8.64	1.73	16.00	0.73
SEZN 7	61.80	61.90	62.50	62.80	8.64	2.12	16.00	1.14

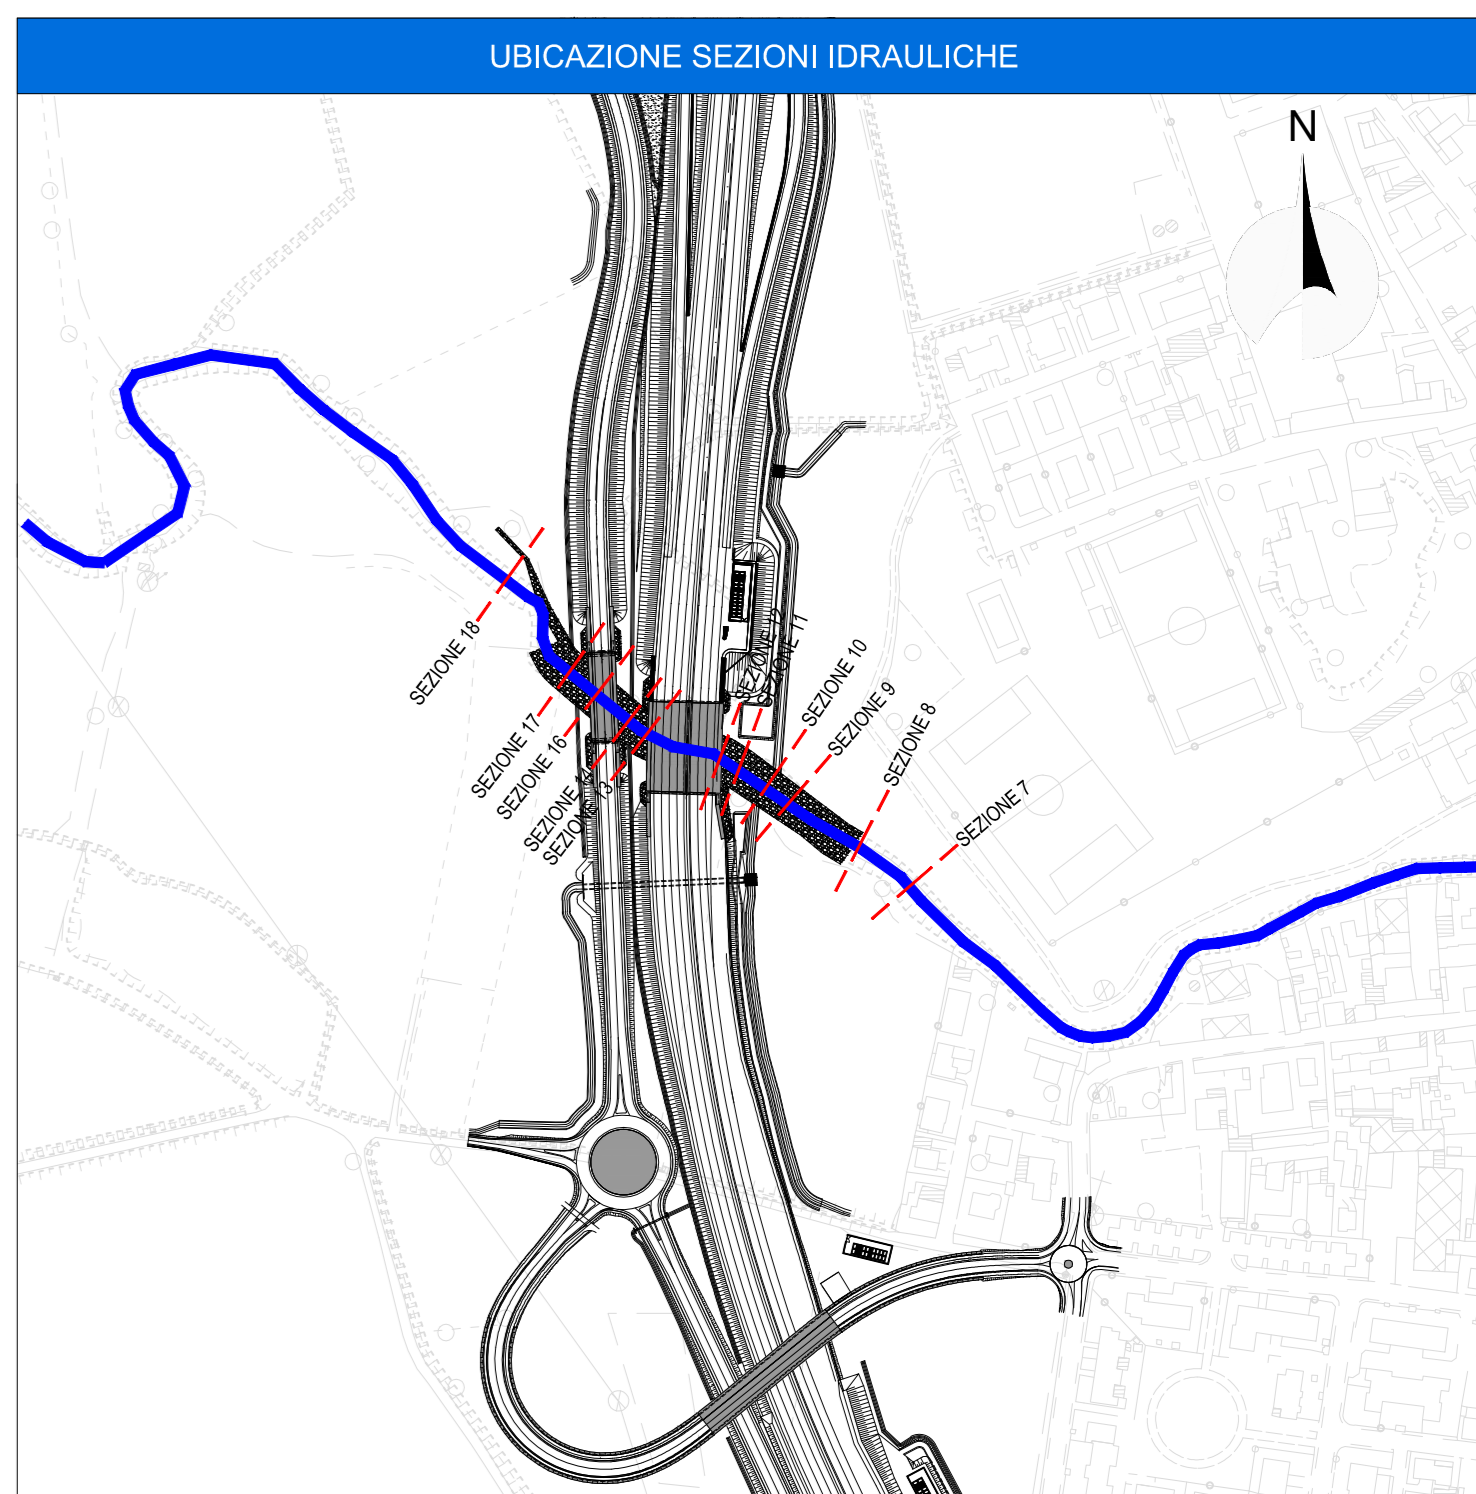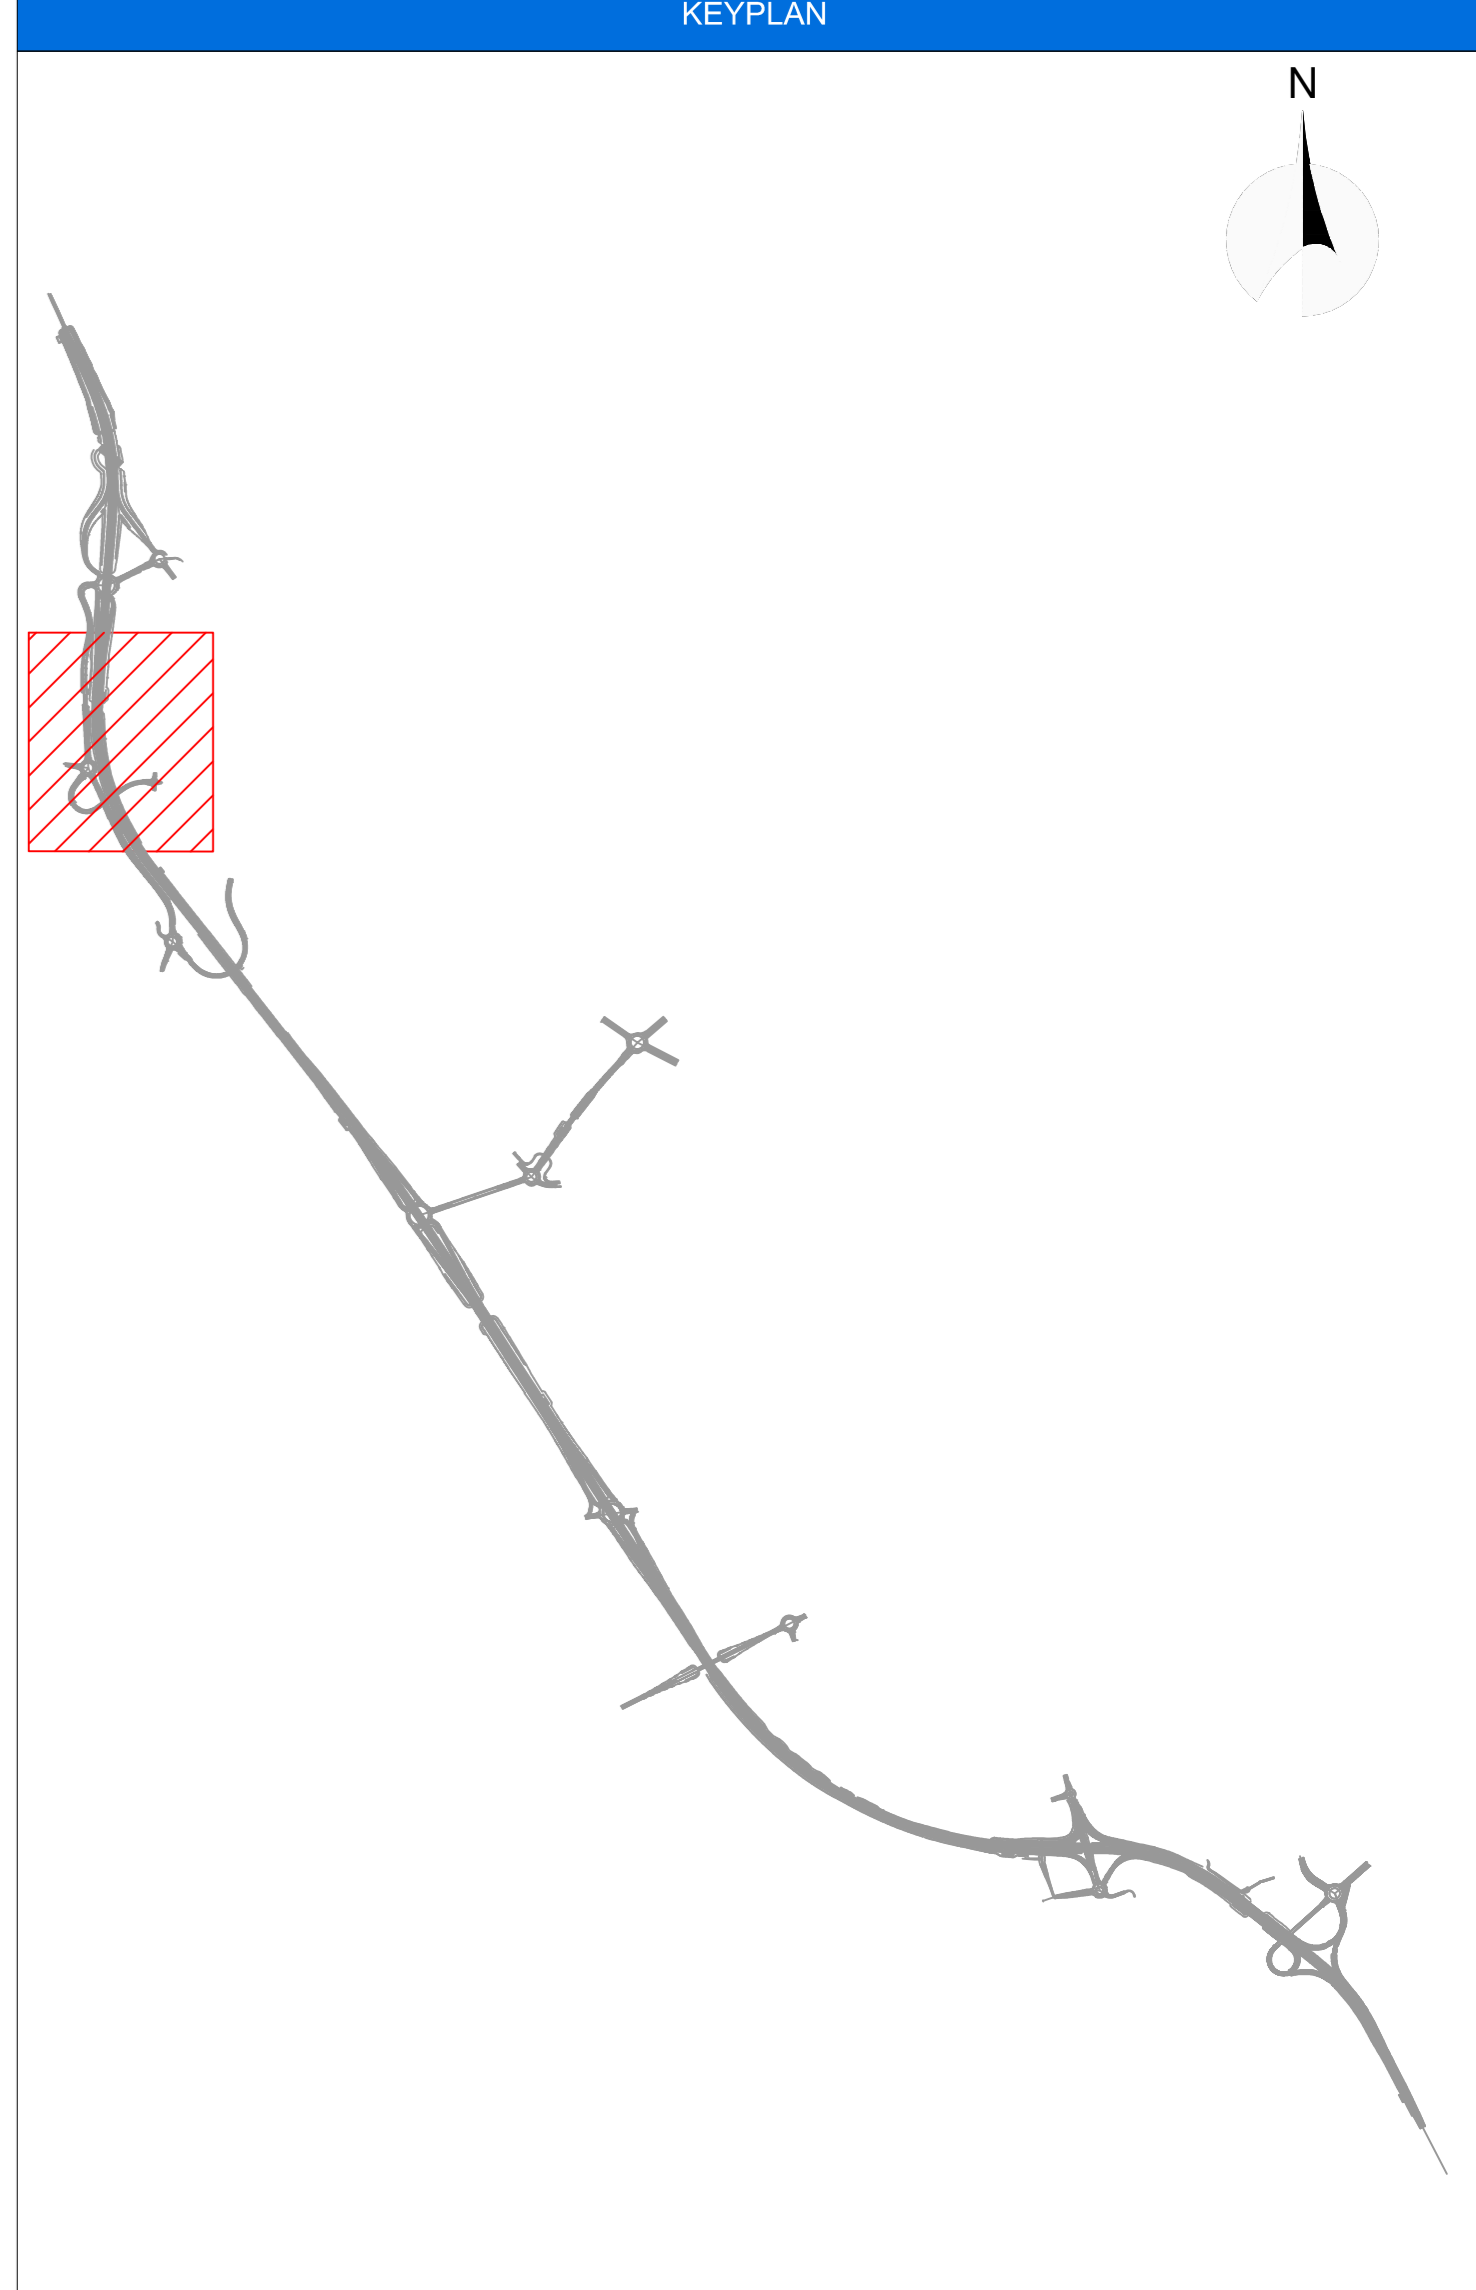

S.S. N. 9 "VIA EMILIA"
VARIANTE DI CASALPUSTERLENGO ED ELIMINAZIONE PASSAGGIO A LIVELLO SULLA S.P. EX S.S. N.234
PROGETTO ESECUTIVO

STUDIO CORONA Ing. Renato Vito	ING. RENATO DEL PRETE Ing. Renato Del Prete	DOTT. GEOL. DANNO GALLO Dott. Geol. Danilo Gallo	INTEGRAZIONE PRESTAZIONI Ing. Renato Del Prete	PROGETTISTA Ing. Valerio Baietti
ING. VALERIO BAIETTI	SETAC S.p.A. Prof. Ing. Luigi Montesi	ING. GIOVANNI VINCIGLI Ing. Giovanni Vincigli	PROGETTAZIONE STRADALE Ing. Gaetano Rameri	PROGETTAZIONE IDRAULICA Ing. Gaetano Rameri
ING. EMILIO MACCHI Ing. Emilio Macchi	ING. EMILIO MACCHI Ing. Emilio Macchi	ING. EMILIO MACCHI Ing. Emilio Macchi	PROGETTAZIONE GEOTECCNICA Dott. Danilo Gallo	PROGETTAZIONE GEOTECCNICA Dott. Danilo Gallo
ING. EMILIO MACCHI Ing. Emilio Macchi	ING. EMILIO MACCHI Ing. Emilio Macchi	ING. EMILIO MACCHI Ing. Emilio Macchi	PROGETTAZIONE AMBIENTE Dott. Danilo Gallo	PROGETTAZIONE AMBIENTE Dott. Danilo Gallo
ING. EMILIO MACCHI Ing. Emilio Macchi	ING. EMILIO MACCHI Ing. Emilio Macchi	ING. EMILIO MACCHI Ing. Emilio Macchi	PROGETTAZIONE SICUREZZA Dott. Danilo Gallo	PROGETTAZIONE SICUREZZA Dott. Danilo Gallo

FA13

F - PROGETTO IDRAULICO
FA - COLATORE DEL BREMBIOLLO
SIMULAZIONE IDRAULICA SEZIONE 01 - TR=50 ANNI

CODICE PROGETTO	COMI E	FA13-TOID01DRPF01_B.dwg	REVISIONE	SCALA
PROGETTO	1701	T0101011DRPF01	B	VARIE
D				
C				
A	EMISSIONE A SEGUITO DI ISTRUTTORIA N.08 DEL 08.01.2018	FEBBRAIO 2018	ING. EMANUELE MACEROLA	PROF. ING. LUIGI MONTESI
B	EMISSIONE		ING. EMANUELE MACEROLA	PROF. ING. LUIGI MONTESI
REV.	DESCRIZIONE	DATA	REDAITTO	VERIFICATO