

Scala X 1:1000  
Scala Z 1:100  
Quota Rif. 46.00 m. s.lm

Table with 4 columns: SEZIONE, QUOTA FONDO CANALE, QUOTA SOMMITA' ARGINE DESTRO, QUOTA SOMMITA' ARGINE SINISTRO, QUOTA PELO LIBERO, LUNGHEZZA, VELOCITA' med, PORTATA, TIRANTE.

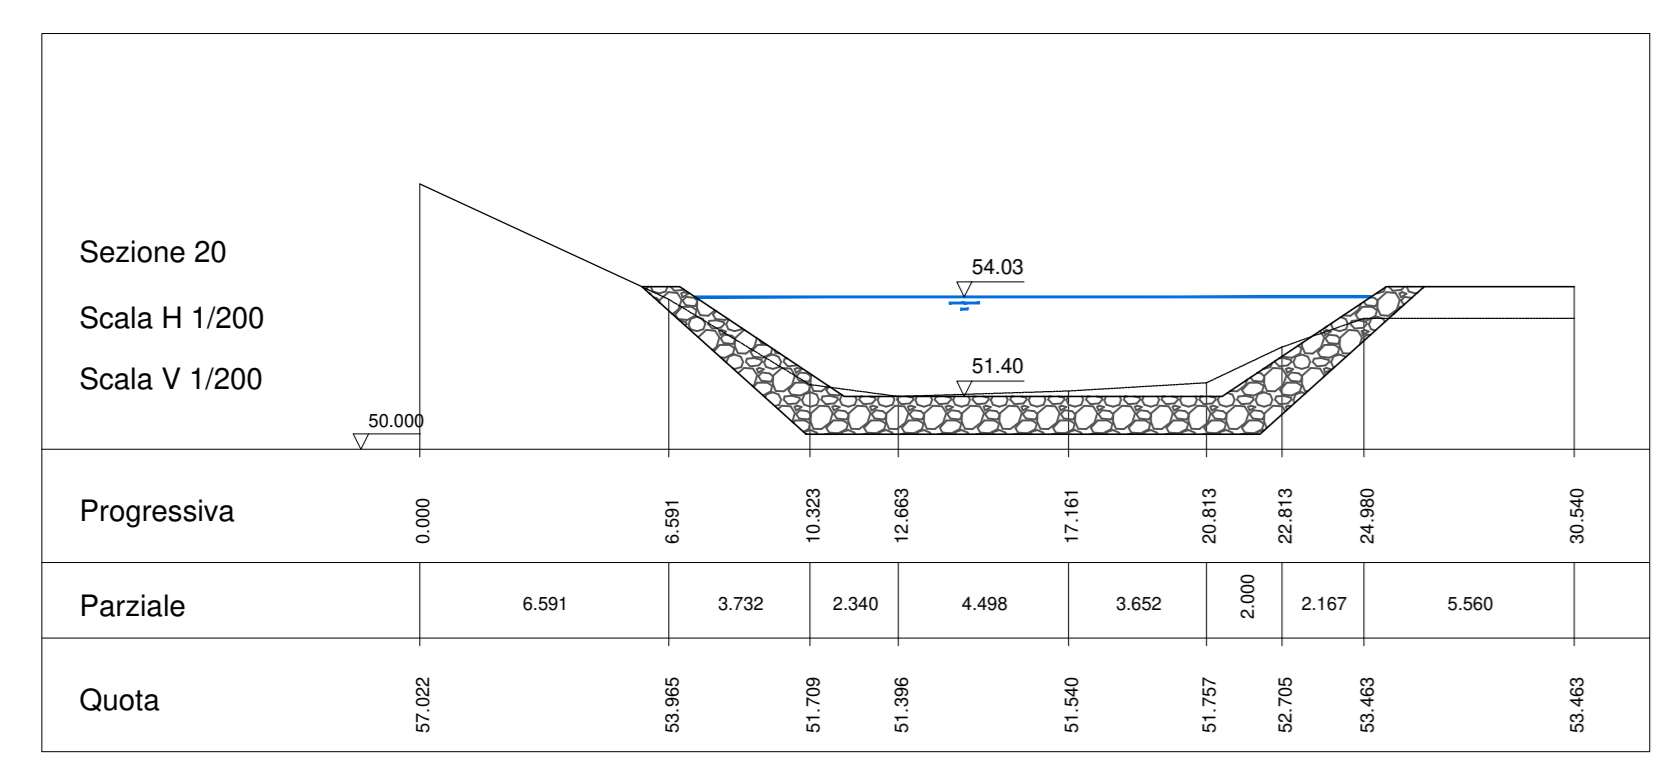


Table for Sezione 20: Progressiva, Parziale, Quota.

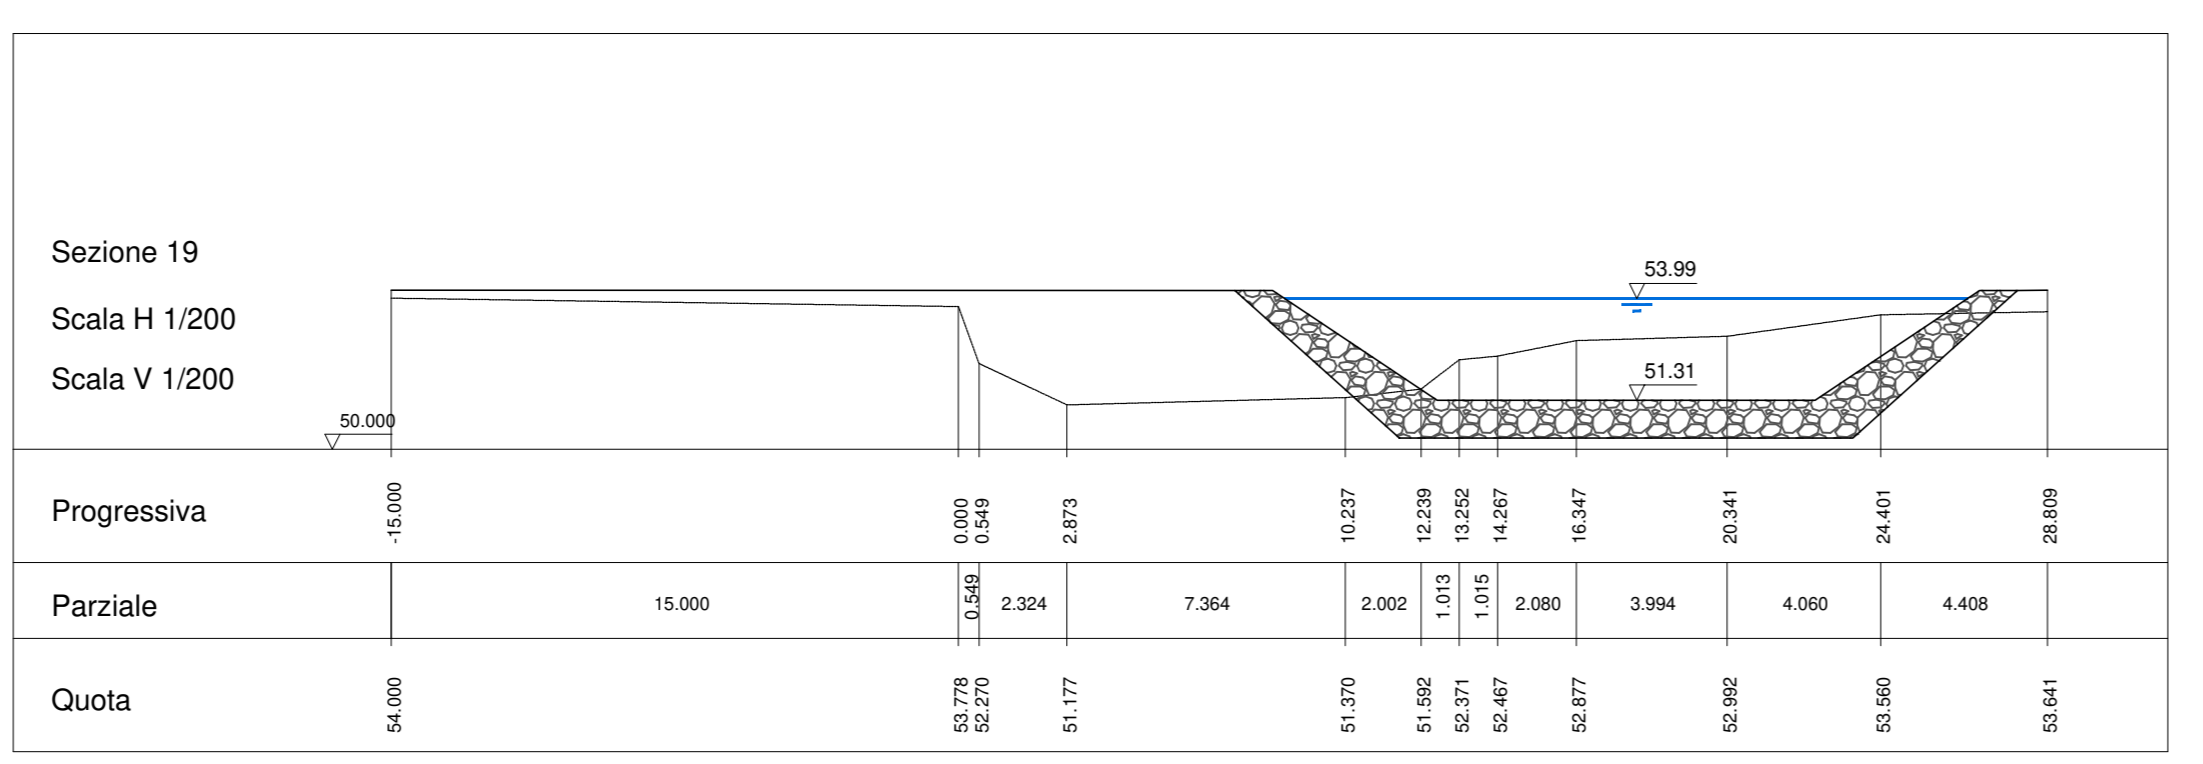


Table for Sezione 19: Progressiva, Parziale, Quota.

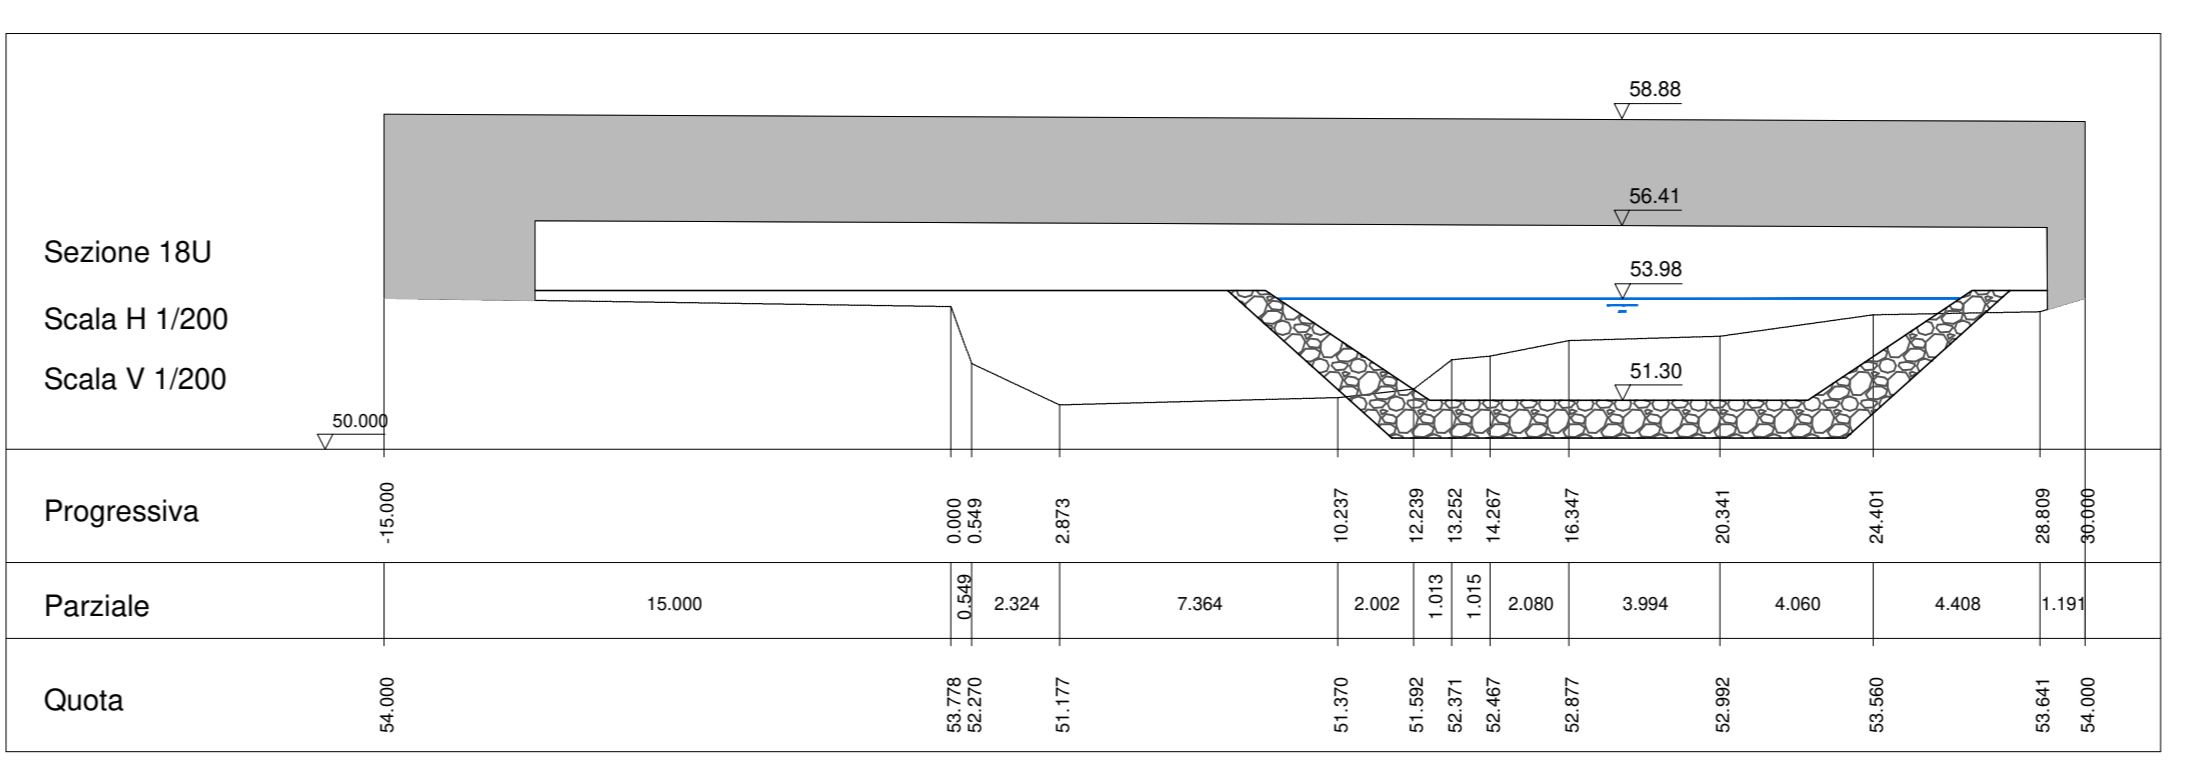


Table for Sezione 18U: Progressiva, Parziale, Quota.

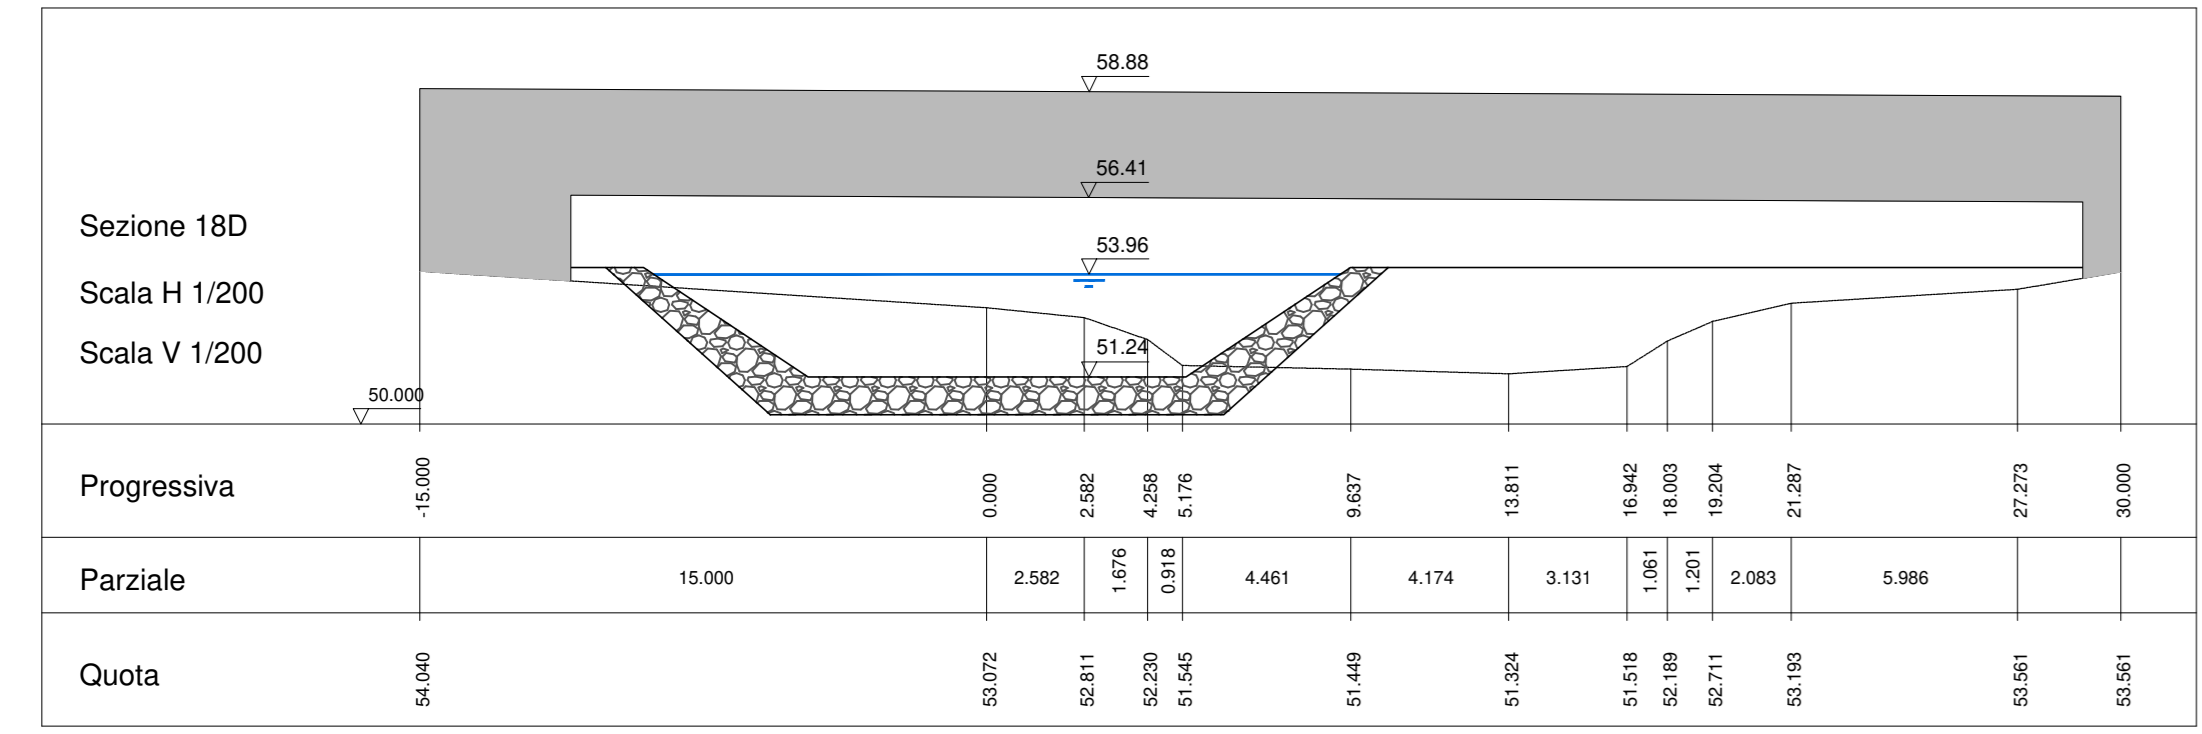


Table for Sezione 18D: Progressiva, Parziale, Quota.

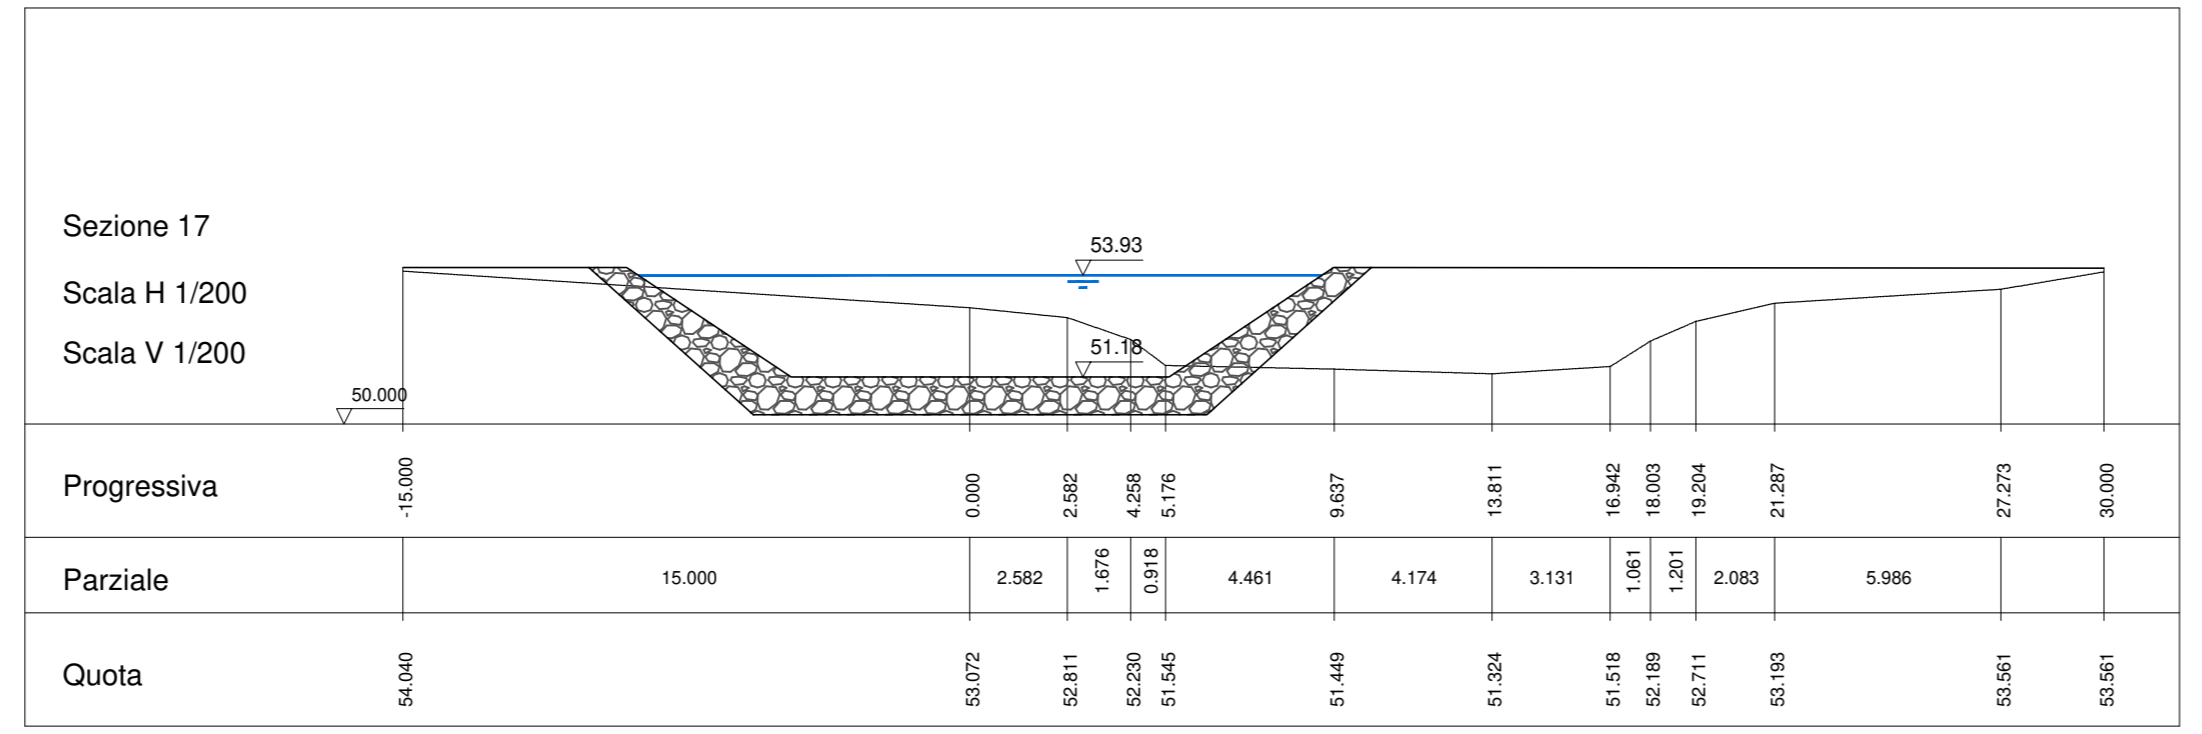


Table for Sezione 17: Progressiva, Parziale, Quota.

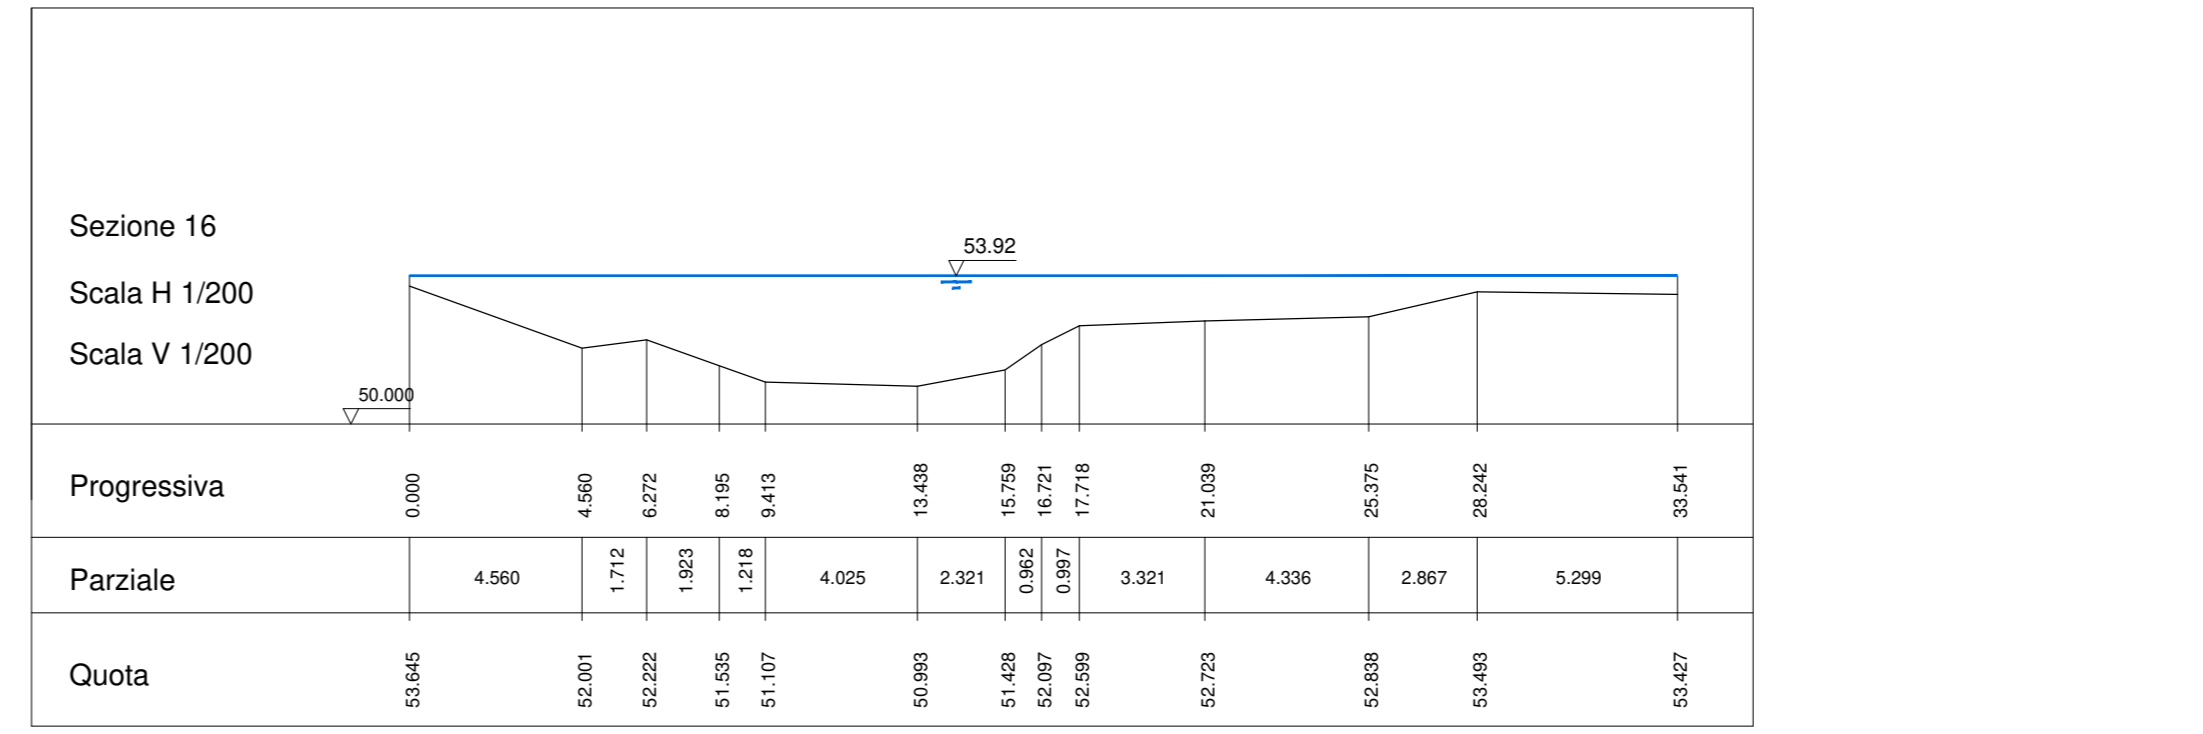


Table for Sezione 16: Progressiva, Parziale, Quota.

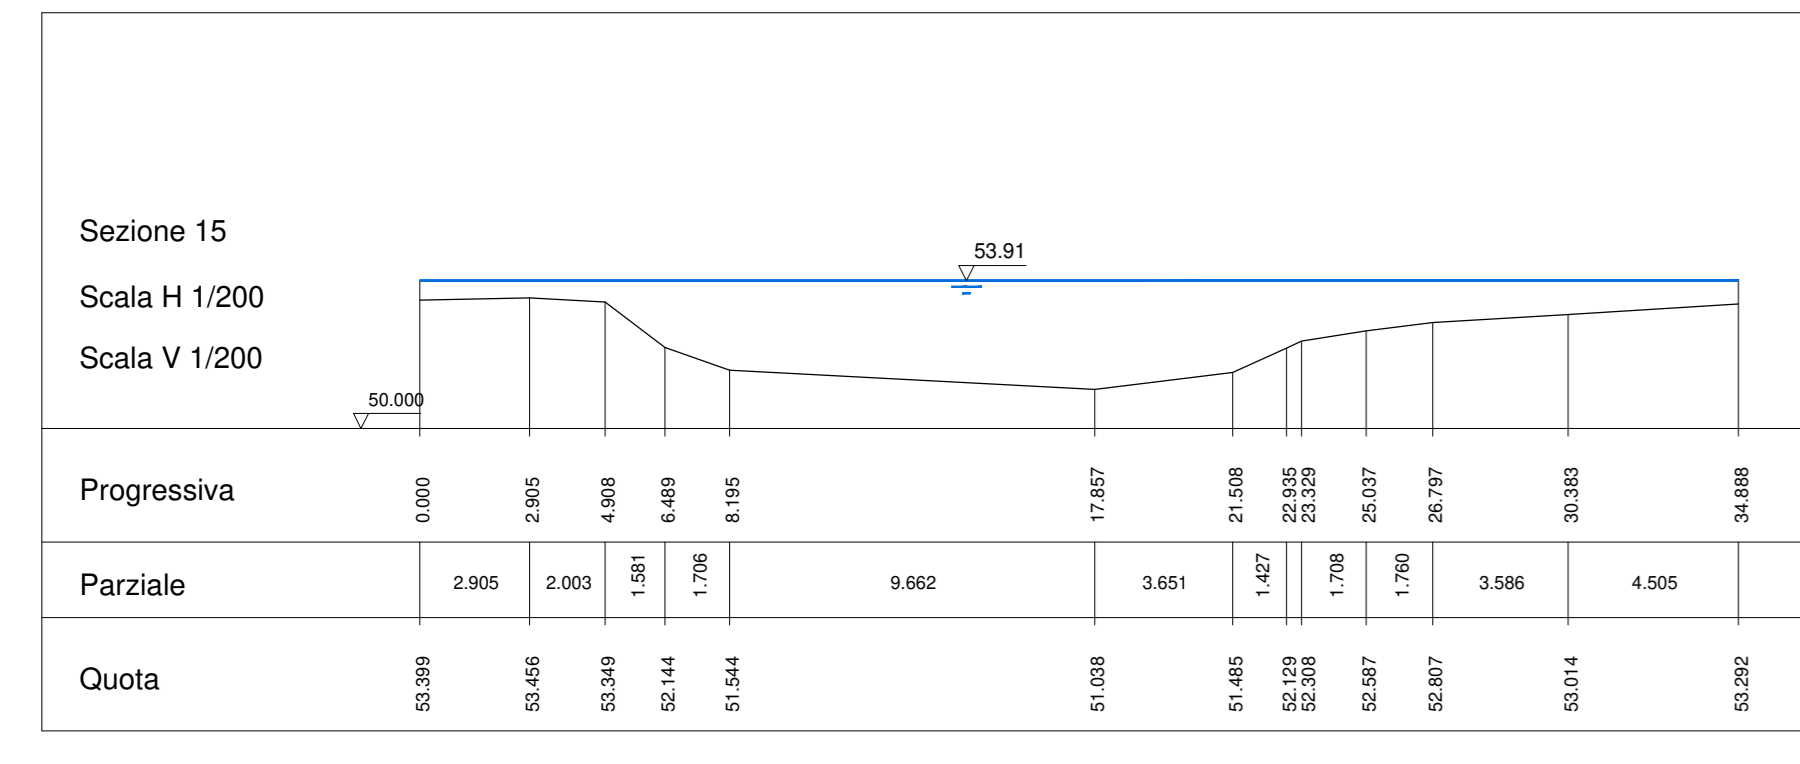
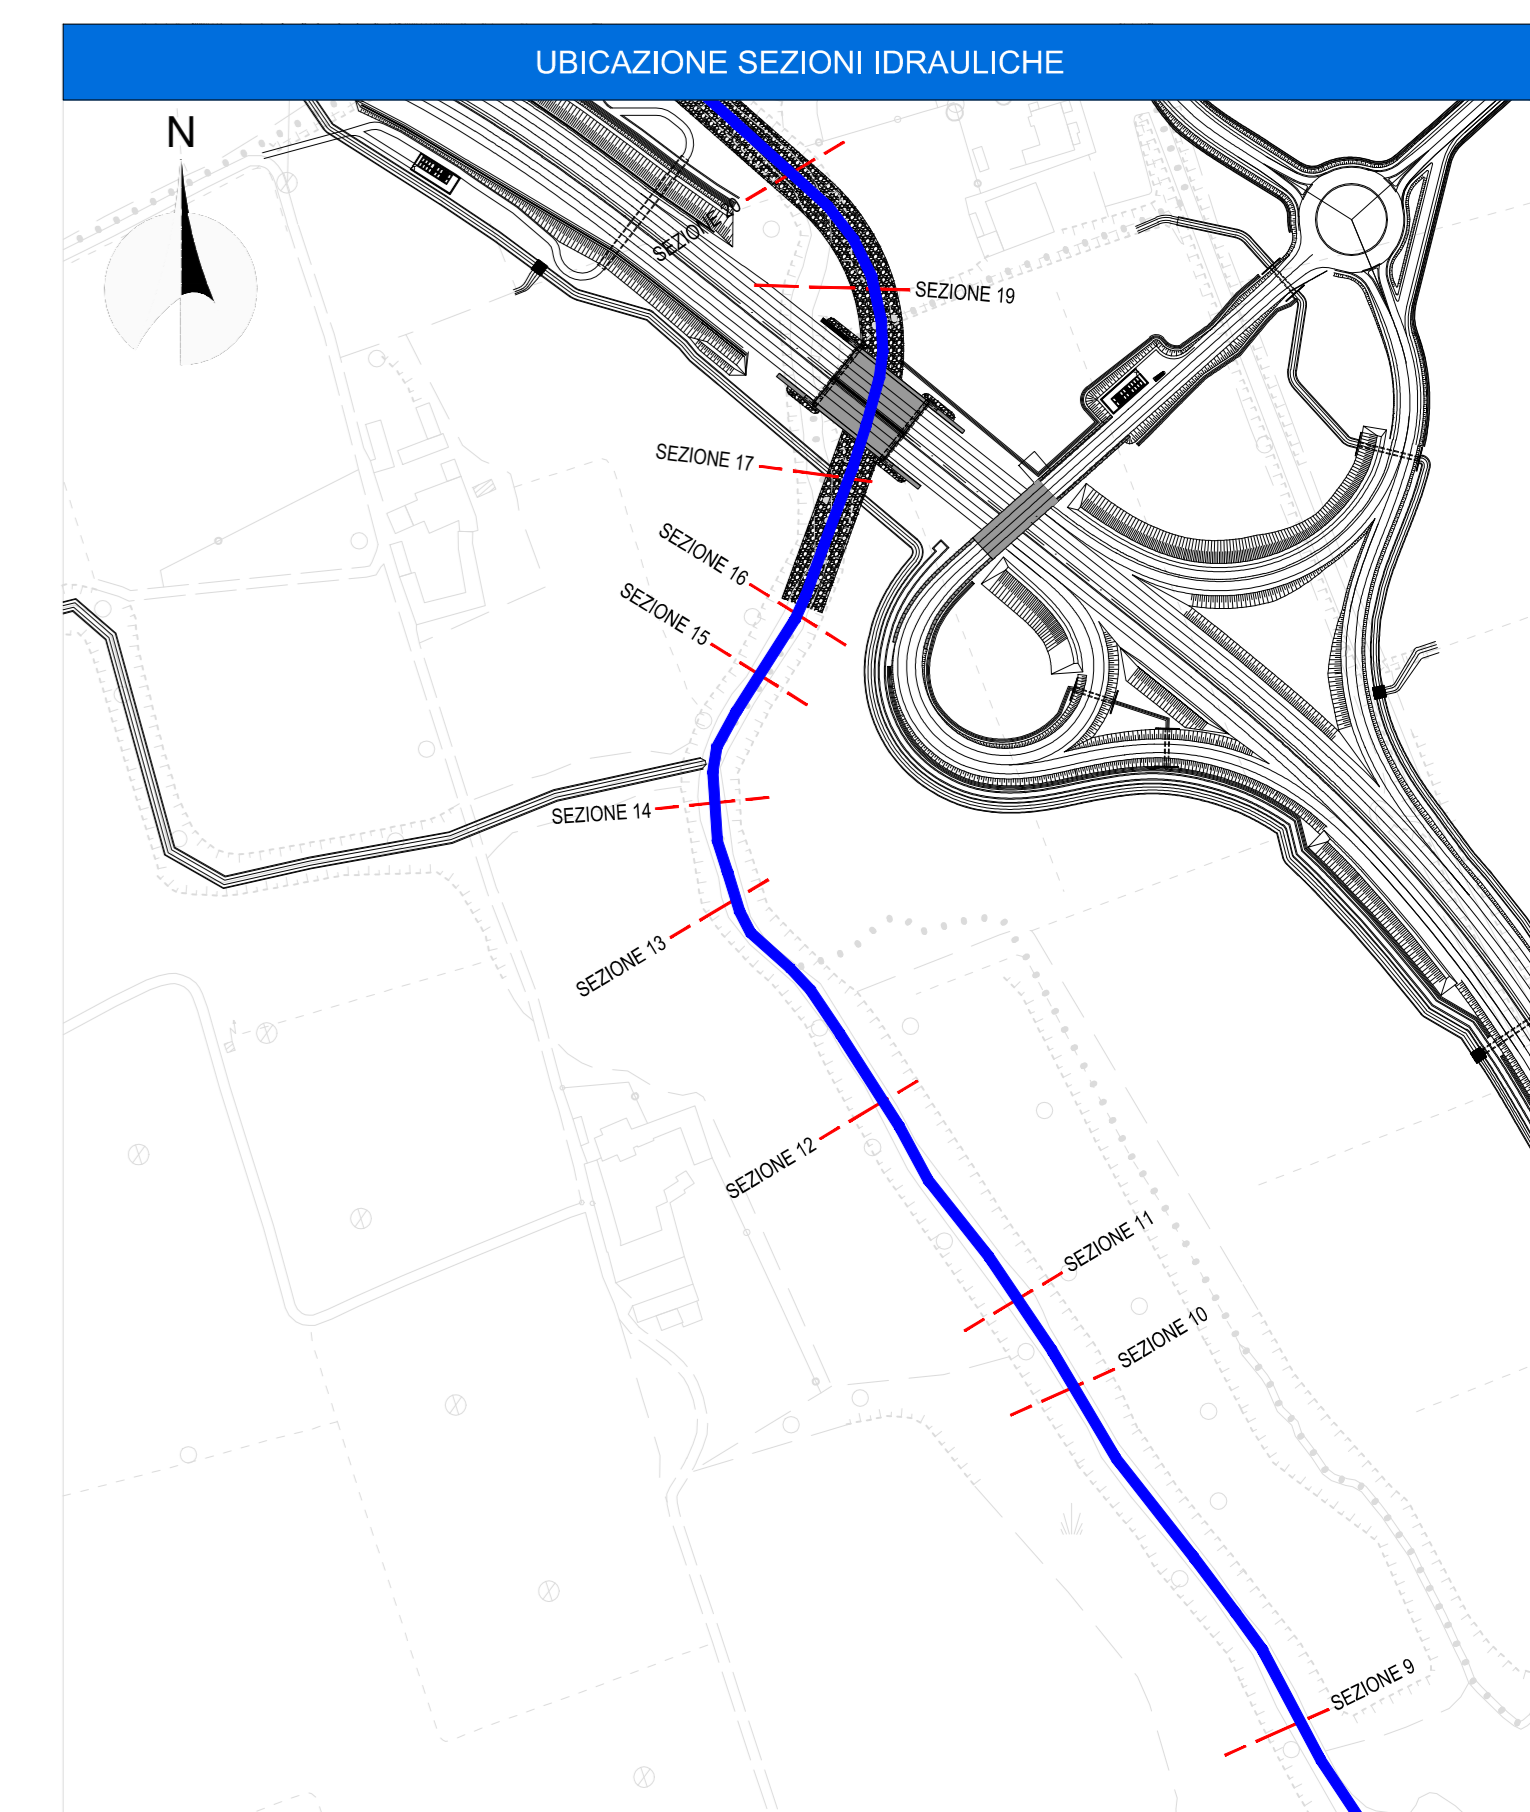


Table for Sezione 15: Progressiva, Parziale, Quota.

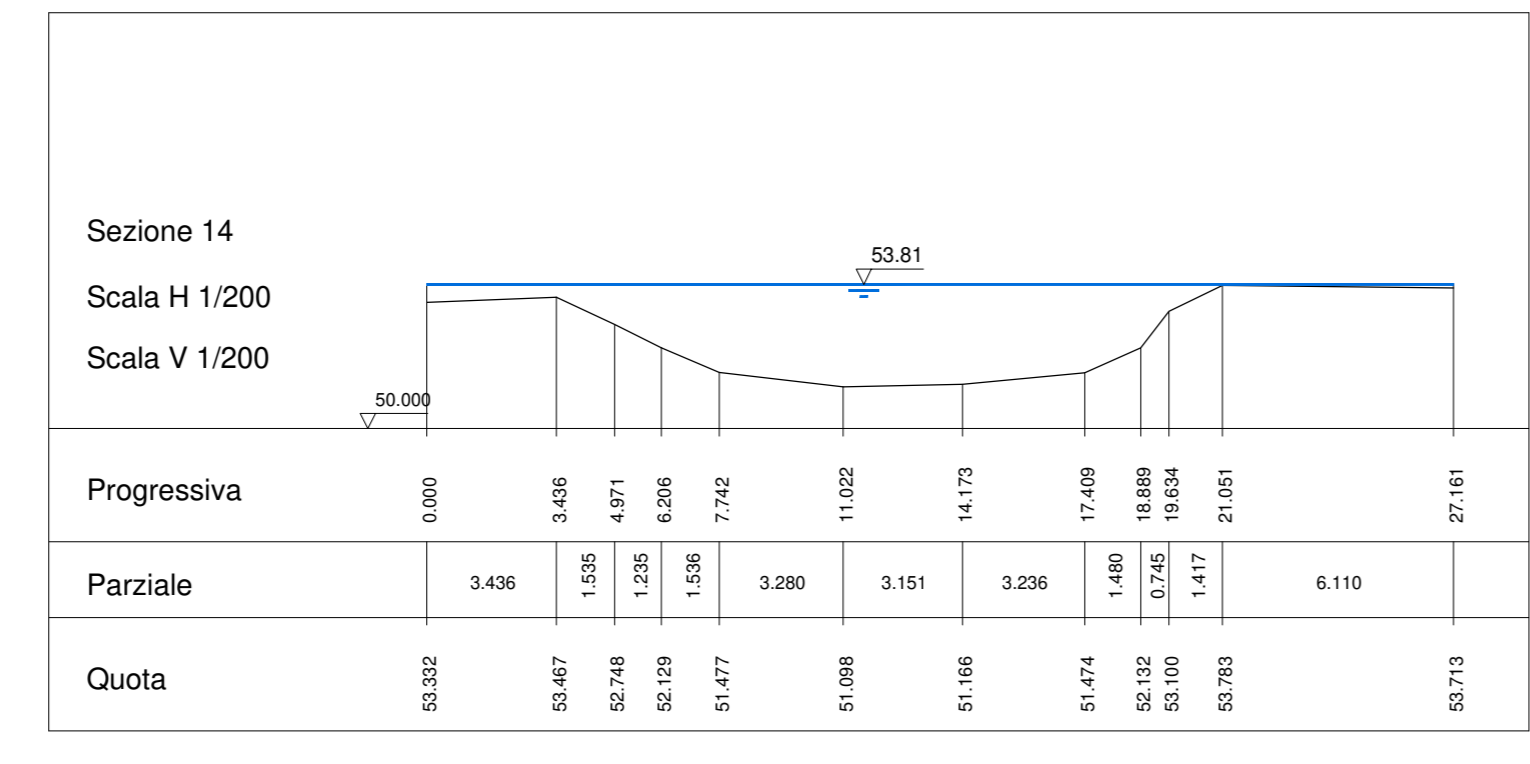


Table for Sezione 14: Progressiva, Parziale, Quota.

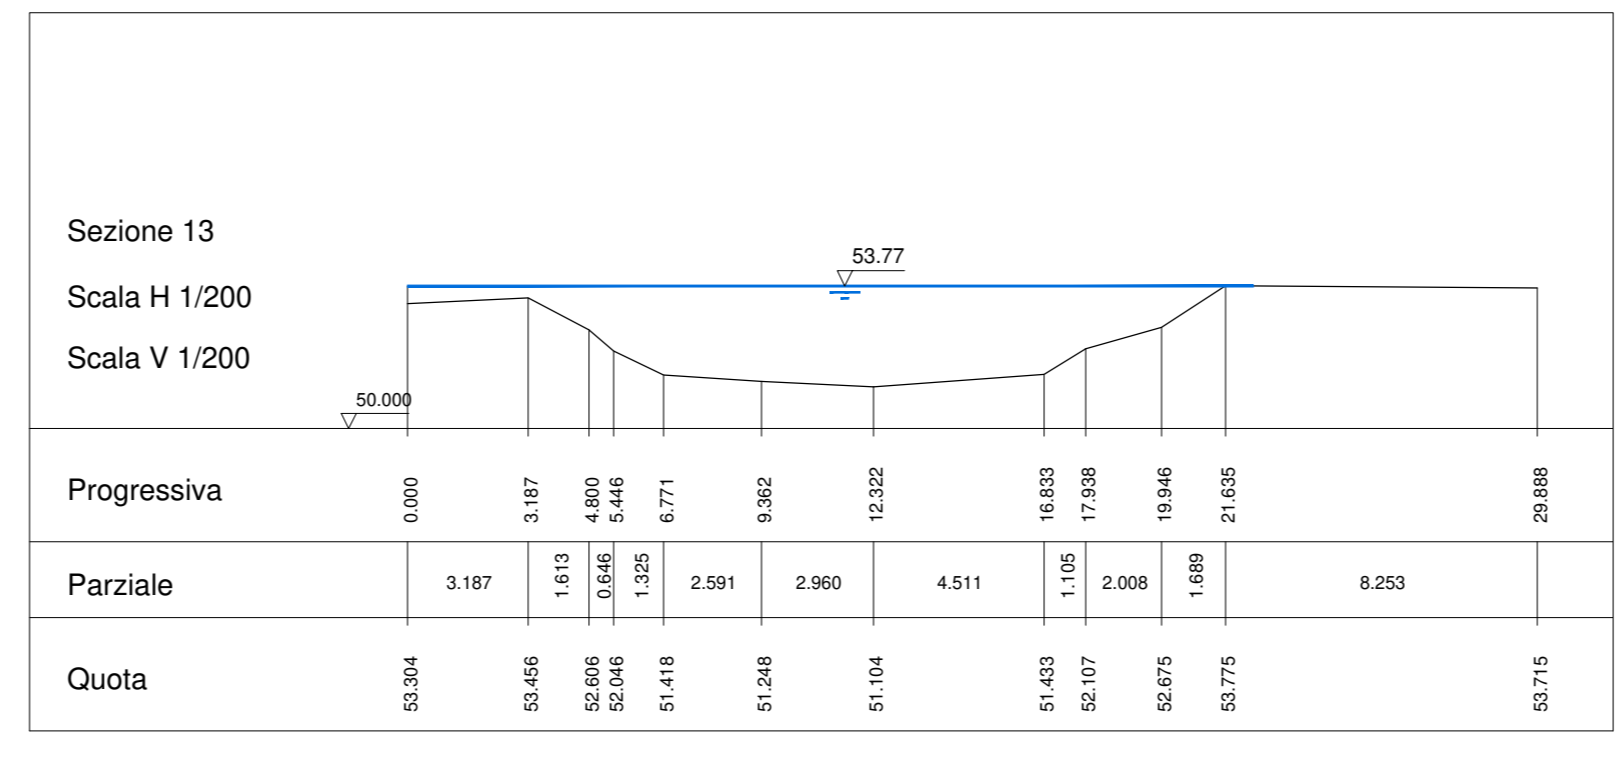


Table for Sezione 13: Progressiva, Parziale, Quota.

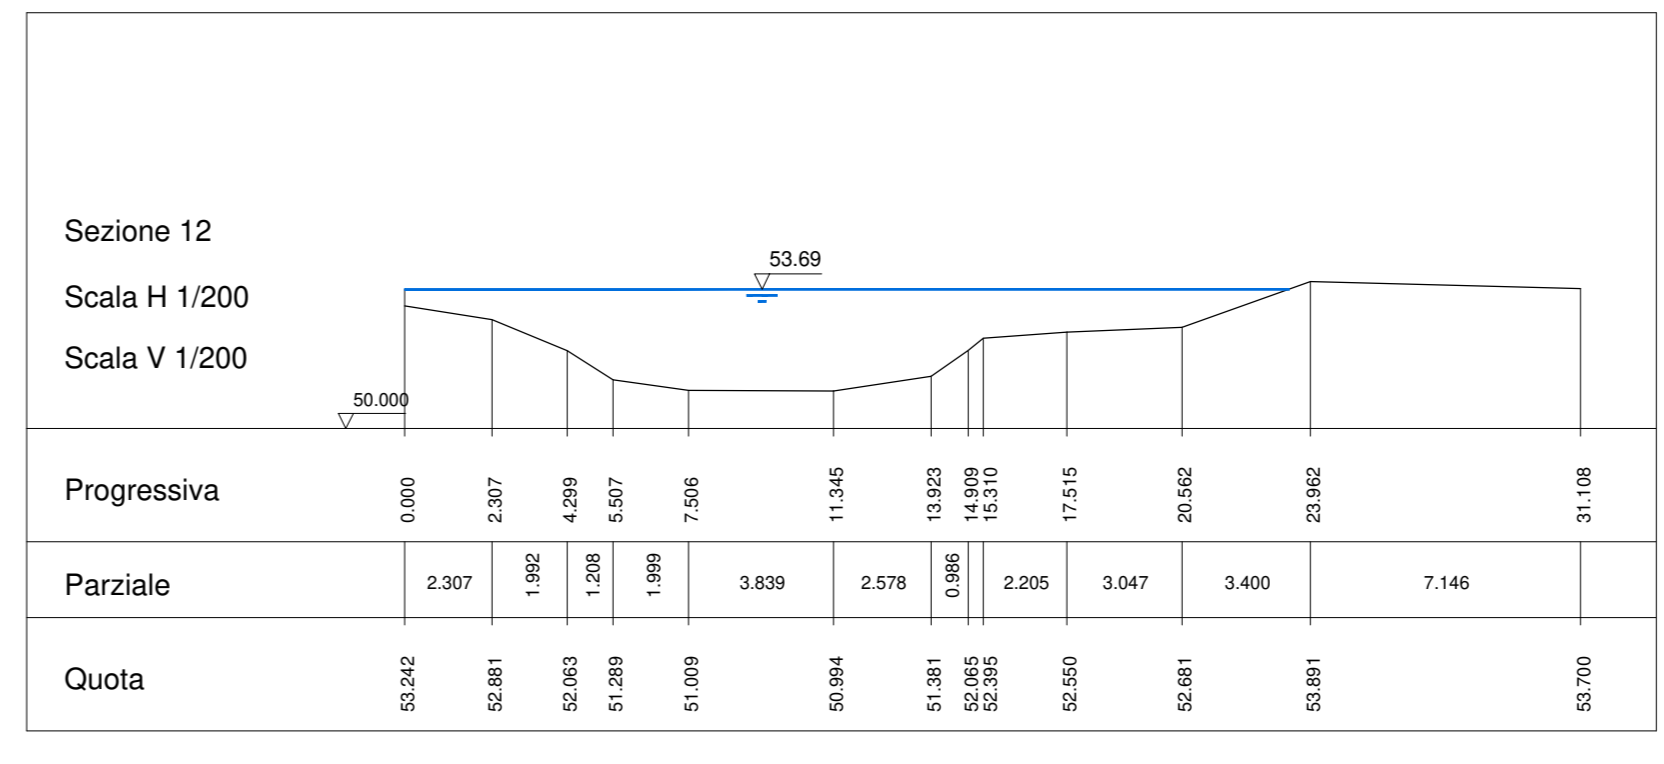


Table for Sezione 12: Progressiva, Parziale, Quota.

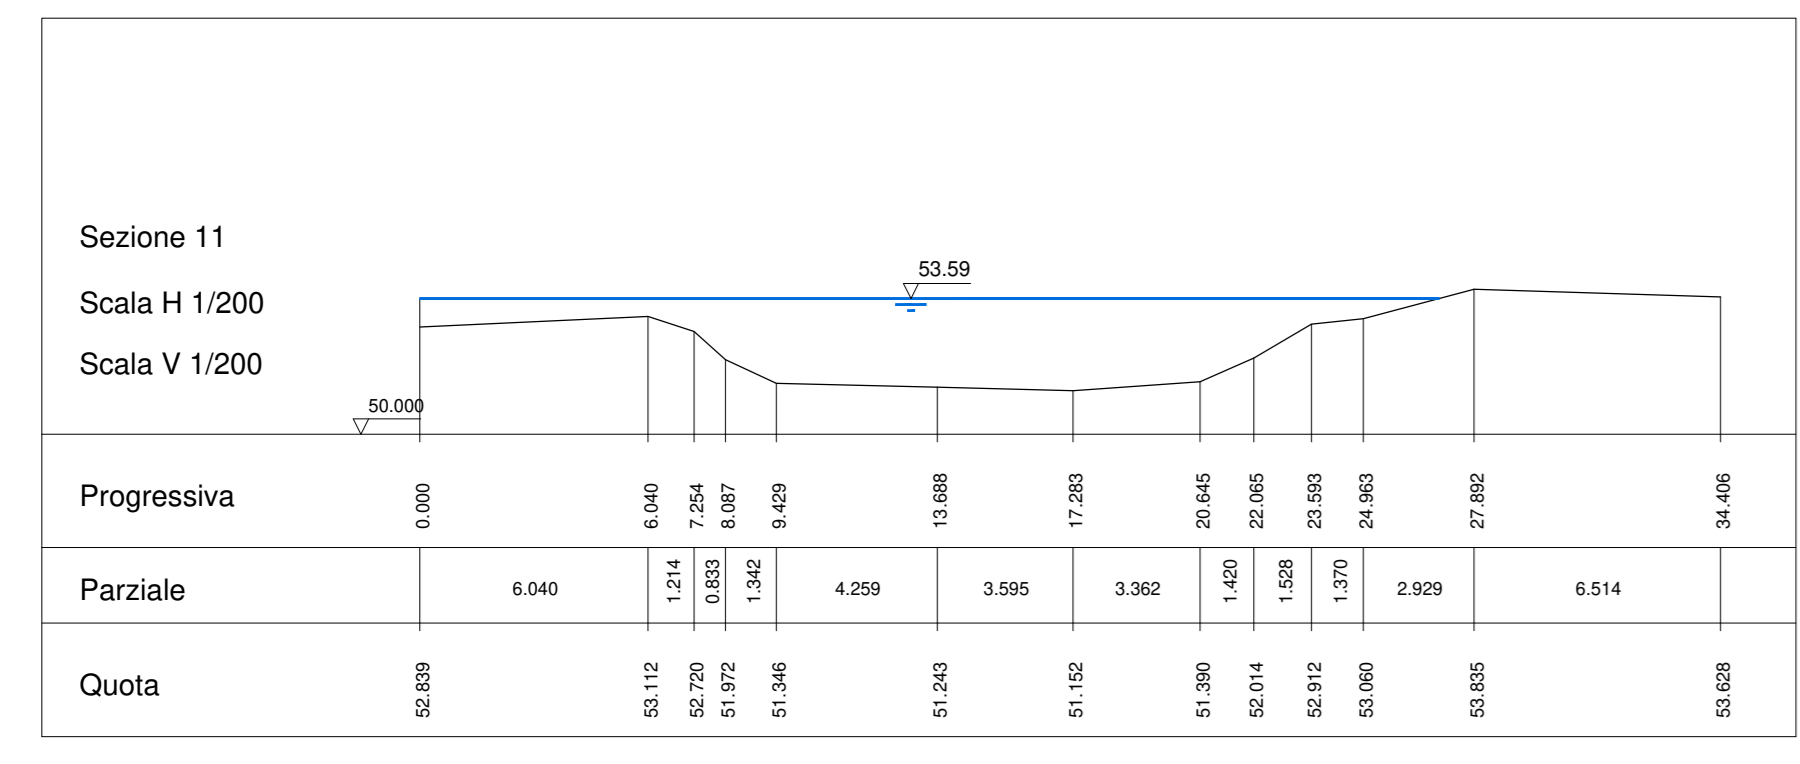


Table for Sezione 11: Progressiva, Parziale, Quota.

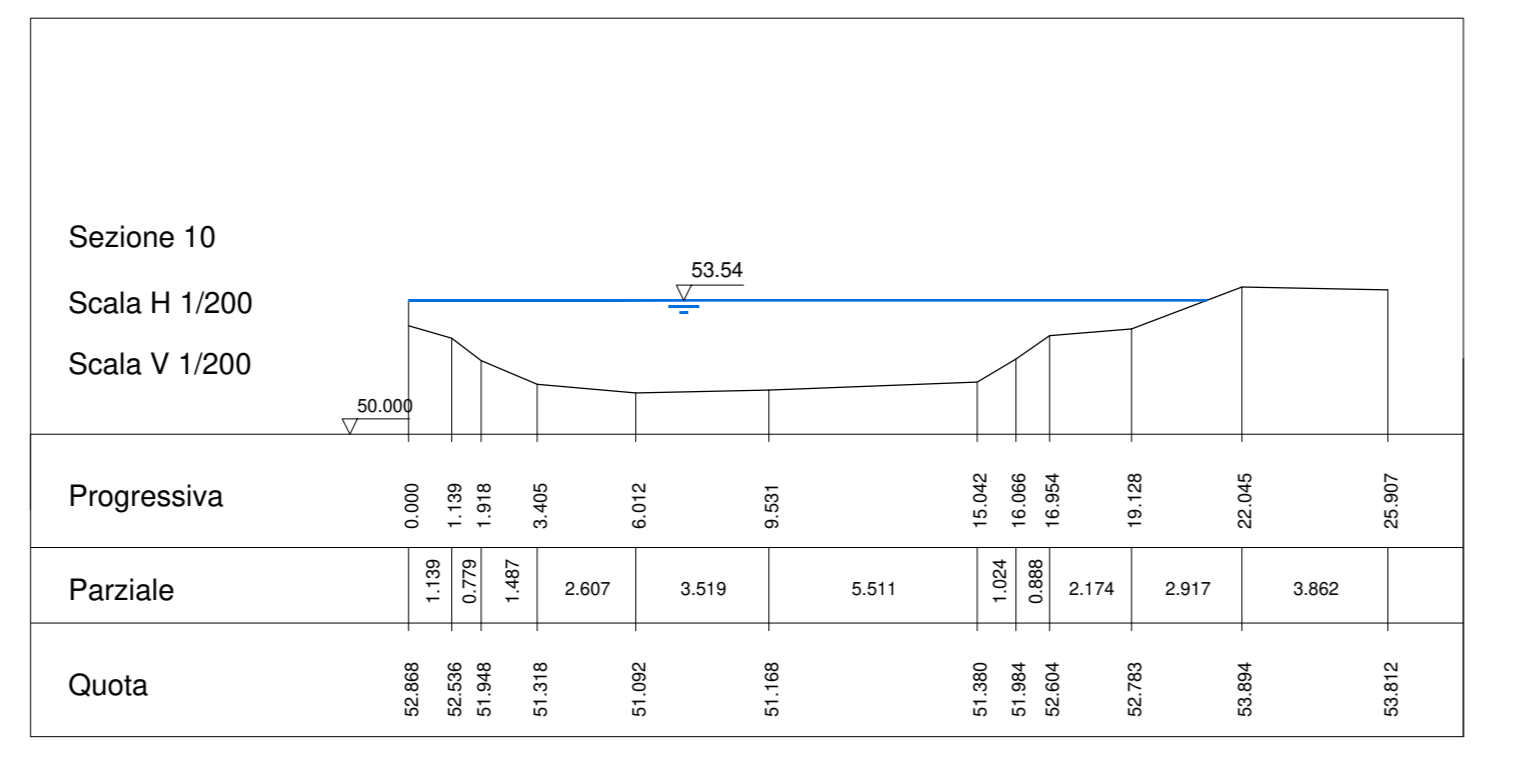


Table for Sezione 10: Progressiva, Parziale, Quota.

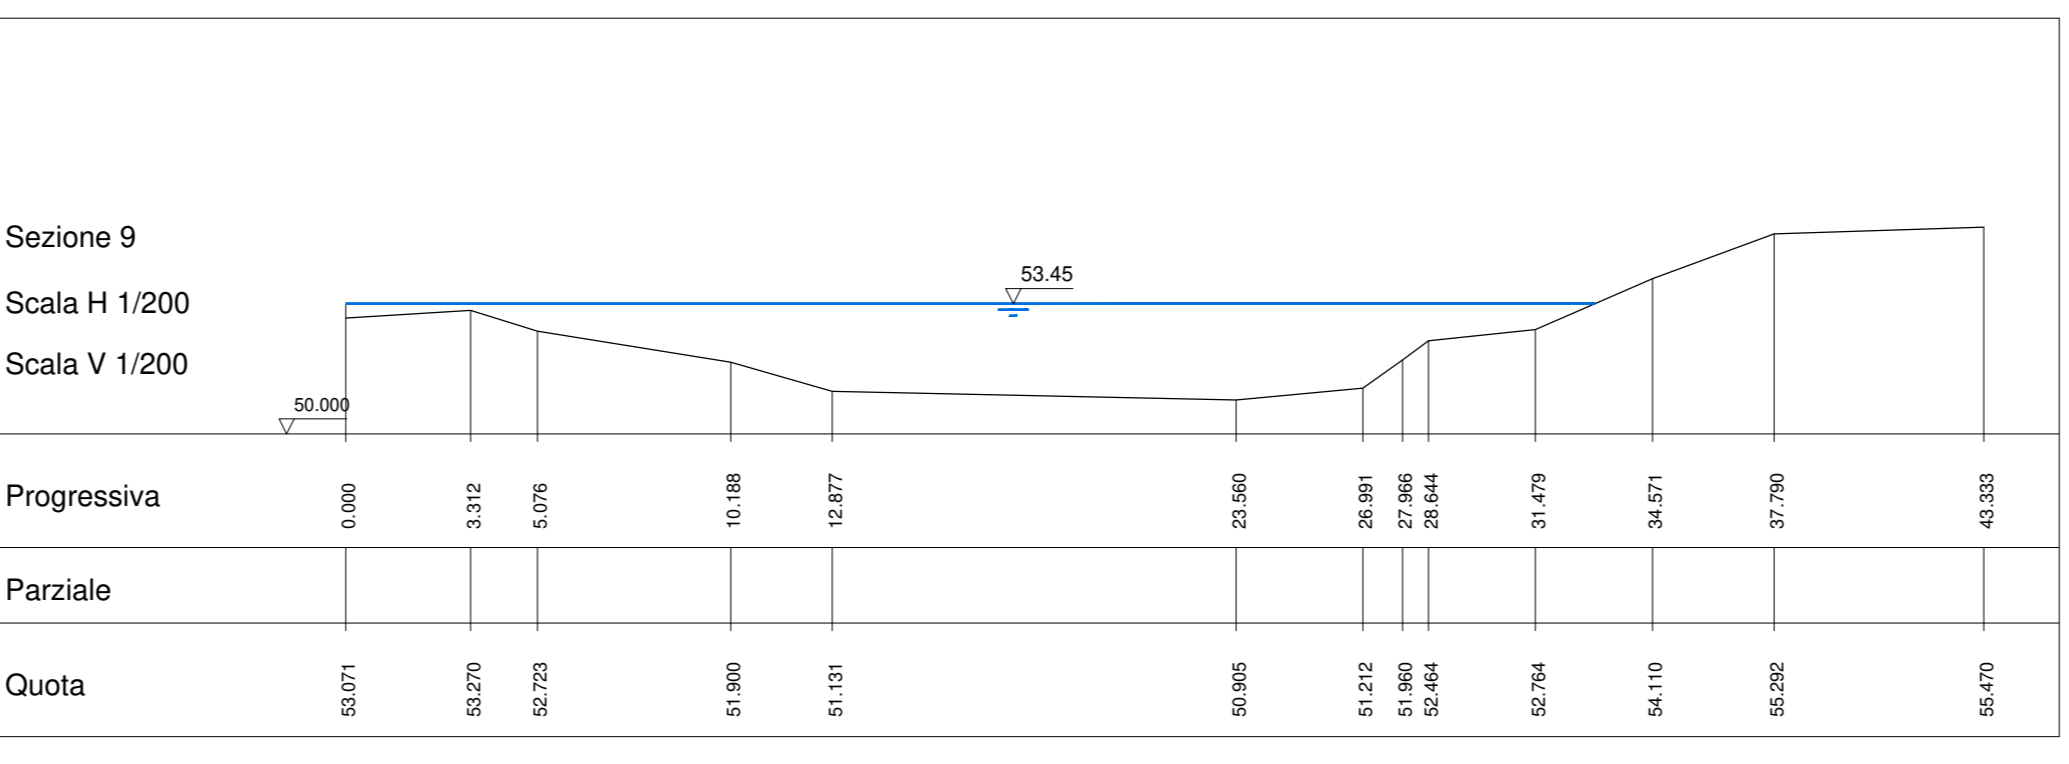


Table for Sezione 9: Progressiva, Parziale, Quota.

Project information including ANAS S.p.A. logo, S.S. N. 9 'VIA EMILIA' title, project description, team members, and technical specifications.