

**LEGENDA**

- NUOVO ALVEO A CIELO APERTO
- RETE IDRICA DI SUPERFICIE ESISTENTE
- RETE IDRICA ESISTENTE DA DISMETTERE

**NOTE**


LA PROGETTAZIONE GEOMETRICA E IDRAULICA DI CASCUNA NUOVA INTERSEZIONE NUMERATA E RIPORTATA NELLE SCHEDE TECNICHE ALLEGATE ALLA RELAZIONE IDROLOGICA-IDRAULICA DEL RETICOLO IRRIGUO-IDRAULICO

PER COMPLETEZZA SI RIPORTA L'INTERO LOTTO IN CUI SONO STATI EFFETTUATI I DIMENSIONAMENTI IDRAULICI.

**LEGENDA**

Fon = larghezza fondo  
p1 = altezza scarga  
H0 = altezza manufatto scotolare  
B = base manufatto scotolare

Q. sc. = quota scorcimonto canale  
Q. pc = quota piano campagna

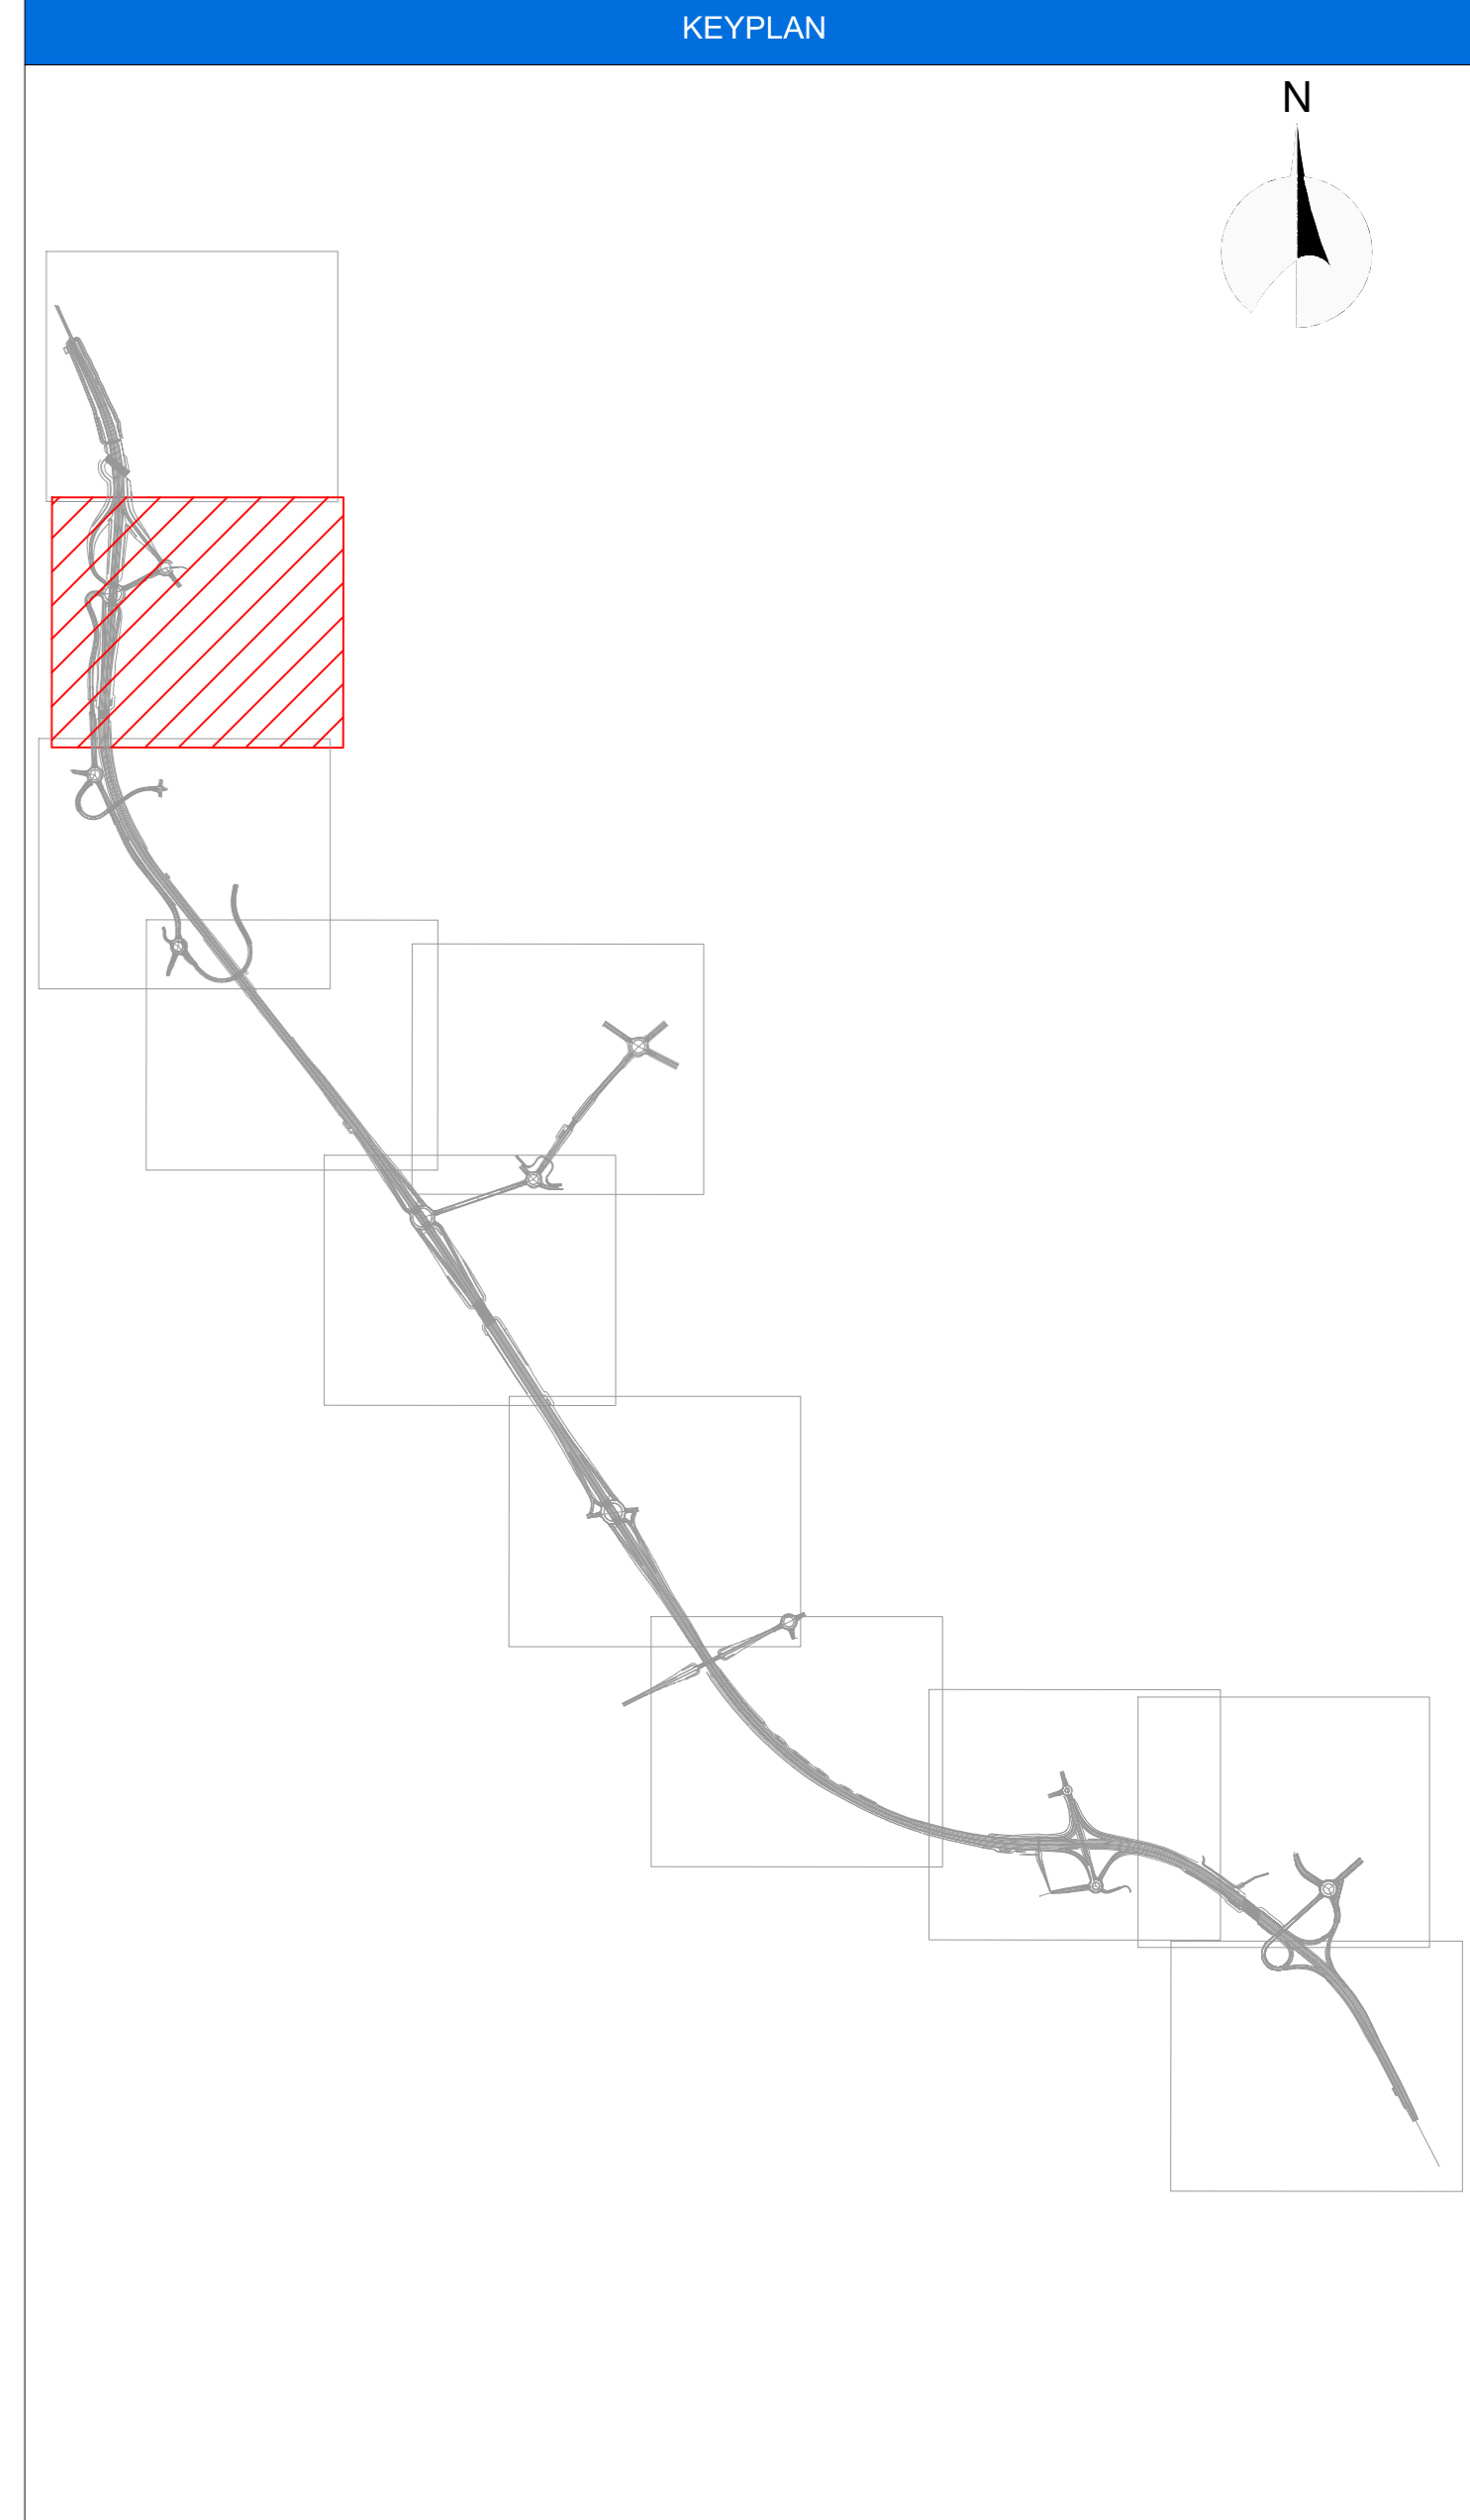

**ANAS S.p.A.**  
Direzione Progettazione e Realizzazione Lavori

**S.S. N. 9 "VIA EMILIA"**  
VARIANTE DI CASALPUSTERLENGO ED ELIMINAZIONE  
PASSAGGIO A LIVELLO SULLA S.P. EX S.S. N.234  
PROGETTO ESECUTIVO

<b>STUDIO CORONA</b> Ing. Renato Vares Via... 20130...	<b>ING. RENATO DEL PRETE</b> Ing. Renato Del Prete Via... 20130...	<b>DOT. GIORGIO DANIG SULLO</b> Dot. Gior. Danig Sullò Via... 20130...	<b>INTEGRAZIONI PRESTAZIONI</b> Ing. Valerio Baietti (I.T. S.r.l.)	<b>PROGETTISTA</b> Ing. Valerio Baietti (I.T. S.r.l.)
<b>SETAC</b> Ing. Valerio Baietti Via... 20130...	<b>COMPUTI</b> Prof. Ing. Luigi Morone Via... 20130...	<b>EG</b> Ing. Gabriele Traversi Via... 20130...	<b>PROGETTAZIONE STRADALE</b> Ing. Giancarlo Ranieri (GA&M S.r.l.)	<b>PROGETTAZIONE IDRAULICA</b> Ing. Giancarlo Ranieri (GA&M S.r.l.)
<b>UNING</b> Prof. Ing. Matteo Ranieri Via... 20130...	<b>ECOPLAN</b> Arch. Nicola Forini Via... 20130...	<b>ARKE</b> Ing. Giancarlo Ranieri (GA&M S.r.l.)	<b>PROGETTAZIONE OPERE D'ARTE MINORI</b> Ing. Nicola Lipari (I.T. S.r.l.)	<b>PROGETTAZIONE OPERE D'ARTE MINORI</b> Ing. Nicola Lipari (I.T. S.r.l.)
<b>GA&amp;M</b> Prof. Ing. Matteo Ranieri Via... 20130...	<b>AMBIENTE</b> Dot. Danilo Gallo Via... 20130...	<b>SECUREZZA</b> Dot. Danilo Gallo Via... 20130...	<b>GEOTECNICA</b> Ing. Giancarlo Ranieri (GA&M S.r.l.)	<b>SECUREZZA</b> Ing. Giancarlo Ranieri (GA&M S.r.l.)
<b>VISIONE</b> Dot. Danilo Gallo Via... 20130...	<b>RESPONSABILE DELLA PROGETTAZIONE</b> Ing. Renato Del Prete	<b>PROGETTISTA</b> Ing. Valerio Baietti	<b>GEOLOGO</b> Dot. Danilo Gallo	<b>COORDINATORE DELLA SICUREZZA IN FASE DI PROGETTAZIONE</b> Ing. Giancarlo Ranieri

**FB05** **F - PROGETTO IDRAULICO**  
FB - RETICOLO IDROGRAFICO  
PLANIMETRIA IDRAULICA - TAVOLA 02 DI 11

PROGETTO	COMI	ELAB.	17/01	REVISIONE	C	SCALA	1:1000
DESCRIZIONE	EMMISSIONE A SEGUITO FANIERI CONSORZIO BONIFICA MUZZA	DATA	GIUGNO 2018	REDAITTO	ING. GIUSEPPE CRISA	VERIFICATO	PROF. ING. LUIGI MONTERISI
DESCRIZIONE	EMMISSIONE A SEGUITO DI ISTRUTTORIA ANAS N.08 DEL 08.01.2018	DATA	FEBBRAIO 2018	REDAITTO	ING. EMANUELE MACCIOLA	VERIFICATO	PROF. ING. LUIGI MONTERISI
DESCRIZIONE	EMMISSIONE	DATA		REDAITTO	ING. EMANUELE MACCIOLA	VERIFICATO	PROF. ING. LUIGI MONTERISI

