

LEGENDA

- NUOVO ALVEO A CIELO APERTO
- RETE IDRICA DI SUPERFICIE ESISTENTE
- RETE IDRICA ESISTENTE DA DISMETTERE

NOTE


LA PROGETTAZIONE GEOMETRICA E IDRAULICA DI CIASCUNA NUOVA INTERSEZIONE NUMERATA E RIPORTATA NELLE SCHEDE TECNICHE ALLEGATE ALLA RELAZIONE IDROLOGICA-IDRAULICA DEL RETICOLO IRRIGUO-IDRAULICO

PER COMPLETEZZA SI RIPORTA L'INTERO LOTTO IN CUI SONO STATI EFFETTUATI I DIMENSIONAMENTI IDRAULICI.

LEGENDA

Fon = larghezza fondo
p1 = altezza scarpia
Ho = altezza manufatto scotolare
B = base manufatto scotolare

Q. sc. = quota scorcimonto canale
Q. pc = quota piano campagna

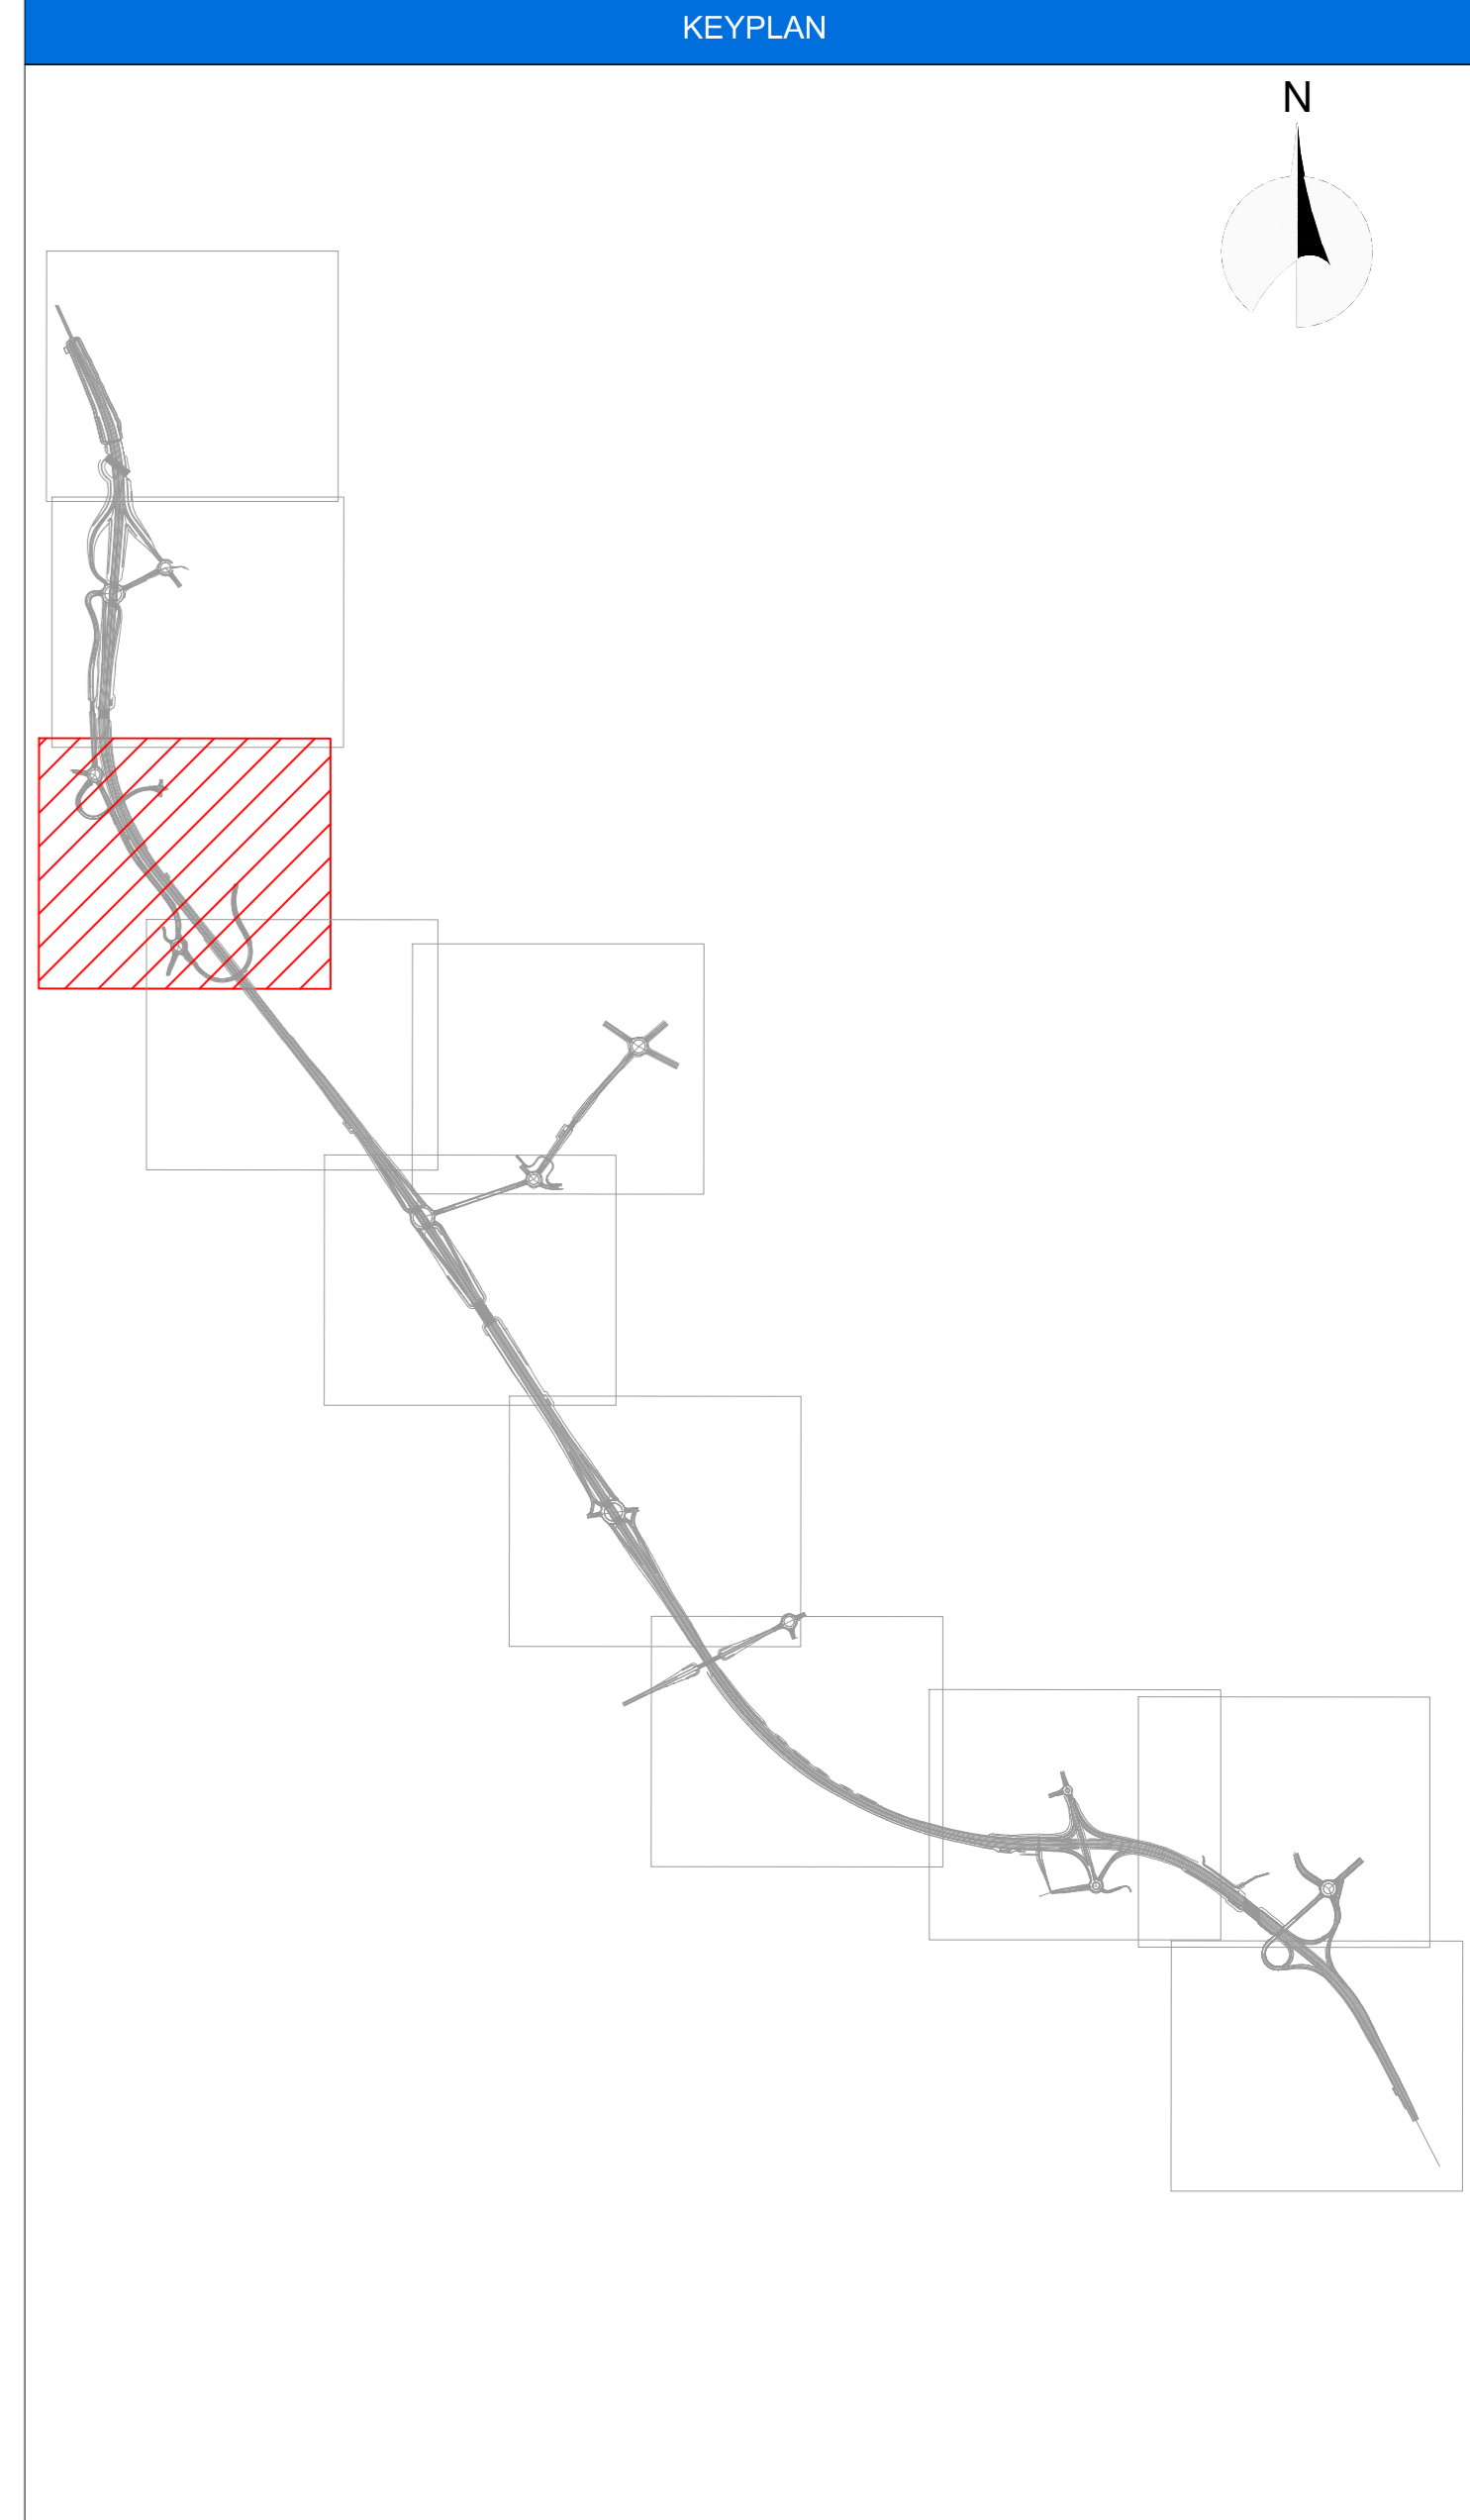

ANAS S.p.A.
Direzione Progettazione e Realizzazione Lavori

S.S. N. 9 "VIA EMILIA"
VARIANTE DI CASALPUSTERLENGO ED ELIMINAZIONE PASSAGGIO A LIVELLO SULLA S.P. EX S.S. N.234
PROGETTO ESECUTIVO

STUDIO CORONA Ing. Renato Vares Via... Tel. ...	ING. RENATO DEL PRETE Ing. Renato Del Prete Via... Tel. ...	DOT. GIORGIO DANIO SULLO Dot. Gior. Danio Sullò Via... Tel. ...	INTEGRAZIONE PRESTAZIONI Ing. Renato Del Prete Ing. Valerio Ranieri (I.T. S.r.l.)	PROGETTISTA Ing. Renato Del Prete Ing. Valerio Ranieri (I.T. S.r.l.)
SETAC Ing. Valerio Ranieri Via... Tel. ...	COMPUTI Ing. Renato Vares Via... Tel. ...	EG Ing. Gabriele Francini Via... Tel. ...	PROGETTAZIONE OPERE D'ARTE MAGGIORE Ing. Renato Vares (Studio Corona S.r.l.)	PROGETTAZIONE OPERE D'ARTE MINORE Ing. Nicola Lipari (I.T. S.r.l.)
UNING Prof. Ing. Matteo Forini Via... Tel. ...	ECOPLAN Arch. Nicoletta Forini Via... Tel. ...	ARKE Ing. Giovanni Agostini Via... Tel. ...	GEOLOGIA Dot. Danilo Gallo Via... Tel. ...	GEOTECNICA Ing. Gianfranco Sobrero (Studio Corona S.r.l.)
VISIONE RESPONSABILE DEL PROCEDIMENTO Dir. Ing. Fabrizio CARONE	IL RESPONSABILE DELLA INTEGRAZIONE DELLE PRESTAZIONI SPECIALISTICHE Ing. Renato DEL PRETE	PROGETTISTA Ing. Valerio BAUETTI	GEOLOGO Dot. Danilo GALLO	IL COORDINATORE DELLA SICUREZZA IN FASE DI PROGETTAZIONE Ing. Gianfranco RANIERI

FB06 F - PROGETTO IDRAULICO
FB - RETICOLO IDROGRAFICO
PLANIMETRIA IDRAULICA - TAVOLA 03 DI 11

CODICE PROGETTO	NOME FILE	REVISIONE	SCALA:
COMI E 1701	FB06-T00D02DRPL03_C.dwg	C	1:1000
D	EMISSIONE A SEGUITO FANIERI CONSORZIO BONIFICA MUZZA	GIUGNO 2018	ING. GIUSEPPE CRISA PROF. ING. EMANUELE MACEROLA
A	EMISSIONE A SEGUITO DI ISTRUTTORIA ANAS N.08 DEL 08.01.2018	FEBBRAIO 2018	PROF. ING. EMANUELE MACEROLA PROF. ING. LUIGI MONTERISI
B	EMISSIONE		ING. VALERIO BAUETTI
REV.	DESCRIZIONE	DATA	REDATTO VERIFICATO APPROVATO