

LEGENDA

- NUOVO ALVEO A CIELO APERTO
- RETE IDRICA DI SUPERFICIE ESISTENTE
- RETE IDRICA ESISTENTE DA DISMETTERE

NOTE


LA PROGETTAZIONE GEOMETRICA E IDRAULICA DI CASCUNA NUOVA INTERSEZIONE NUMERATA E RIPORTATA NELLE SCHEDE TECNICHE ALLEGATE ALLA RELAZIONE IDROLOGICA-IDRAULICA DEL RETICOLO IRRIGUO-IDRAULICO

PER COMPLETEZZA SI RIPORTA L'INTERO LOTTO IN CUI SONO STATI EFFETTUATI I DIMENSIONAMENTI IDRAULICI.

LEGENDA

Fon = larghezza fondo
 p1 = altezza scarpata
 H0 = altezza manufatto scatolare
 B = base manufatto scatolare

Q. sc. = quota scorcimonto canale
 Q. pc = quota piano campagna

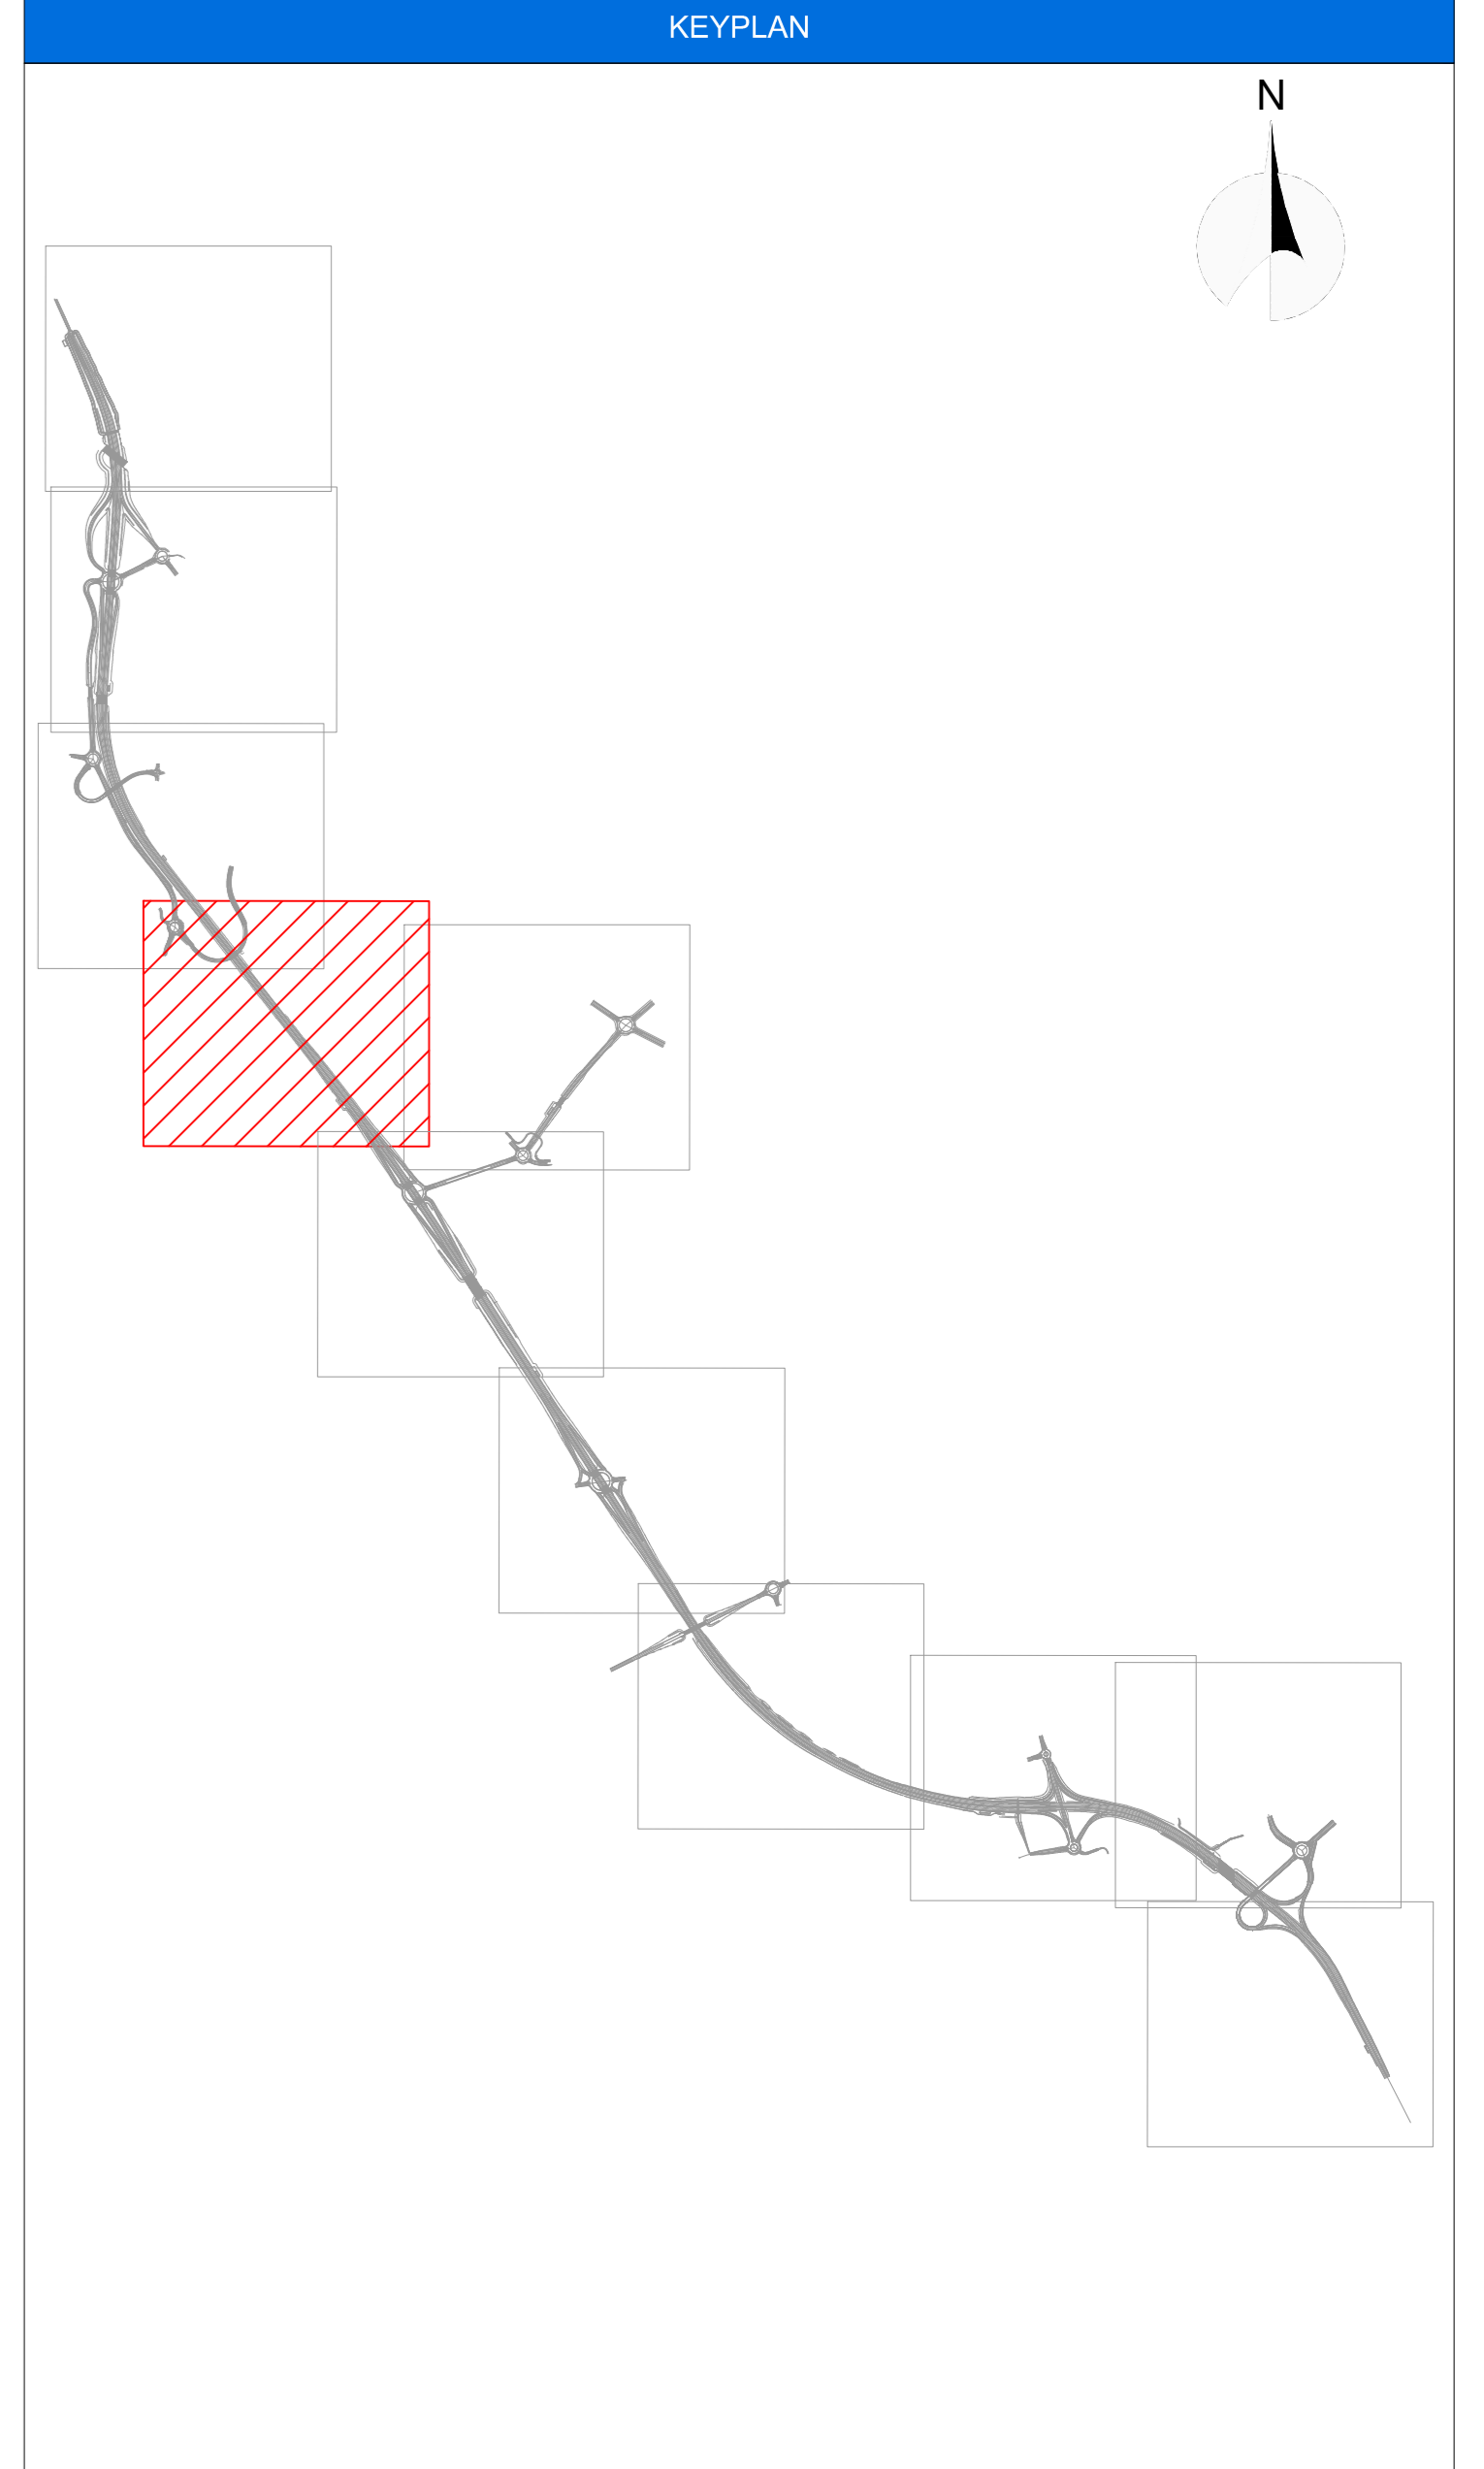

ANAS S.p.A.
 Direzione Progettazione e Realizzazione Lavori

S.S. N. 9 "VIA EMILIA"
VARIANTE DI CASALPUSTERLENGO ED ELIMINAZIONE PASSAGGIO A LIVELLO SULLA S.P. EX S.S. N.234
PROGETTO ESECUTIVO

STUDIO CORONA Ing. Renato Vares Via S. Maria 10 01012 CORCHIANO (VT)	ING. RENATO DEL PRETE Ing. Renato Del Prete Via S. Maria 10 01012 CORCHIANO (VT)	DOT. GIO. DANIO GALLO Dot. Gio. Danio Gallo Via S. Maria 10 01012 CORCHIANO (VT)	INTEGRAZIONE PRESTAZIONI Ing. Renato Del Prete (I.T. S.r.l.)	PROGETTISTA Ing. Valerio Baietti (I.T. S.r.l.)
SETAC Ing. Valerio Baietti Via S. Maria 10 01012 CORCHIANO (VT)	COMPUTI Ing. Valerio Baietti (I.T. S.r.l.)	GEOMETRICA Ing. Valerio Baietti (I.T. S.r.l.)	PROGETTAZIONE OPERE D'ARTE MAGGIORE Ing. Nicola Lipari (I.T. S.r.l.)	PROGETTAZIONE OPERE D'ARTE MINORE Ing. Nicola Lipari (I.T. S.r.l.)
UNING Prof. Ing. Matteo Raneri Via S. Maria 10 01012 CORCHIANO (VT)	ECOPLAN Arch. Nicola Forini Via S. Maria 10 01012 CORCHIANO (VT)	ARKE Ing. Giovanni Agostini Via S. Maria 10 01012 CORCHIANO (VT)	GEOLOGIA Dot. Danilo Gallo (Studio Corca S.r.l.)	GEOLOGIA Ing. Gianfranco Sotero (Studio Corca S.r.l.)
VISIONE RESPONSABILE DEL PROCEDIMENTO Dir. Ing. Fabrizio CARONE	IL RESPONSABILE DELLA INTEGRAZIONE DELLE PRESTAZIONI SPECIALISTICHE Ing. Renato DEL PRETE	PROGETTISTA Ing. Valerio BAIETTI	GEOLOGO Dot. Danilo GALLO	IL COORDINATORE DELLA SICUREZZA IN FASE DI PROGETTAZIONE Ing. Gianfranco RANERI

FB07

F - PROGETTO IDRAULICO
FB - RETICOLO IDROGRAFICO
PLANIMETRIA IDRAULICA - TAVOLA 04 DI 11

CODICE PROGETTO	NOME FILE	REVISIONE	SCALA
COMI E 1701	FB07-T00D02DRPL04_C.dwg	C	1:1000
PROGETTO	ELAB.	ELAB.	ELAB.
D	EMISSIONE A SEGUITO FARMER CONSORZIO BONIFICA MUZZA	GUGLIO 2018	ING. GIUSEPPE CRISA
B	EMISSIONE A SEGUITO DI ISTRUTTORIA ANAS N.08 DEL 08.01.2018	FEBBRAIO 2018	ING. EMANUELE MACEROLA
A	EMISSIONE		ING. EMANUELE MACEROLA
REV.	DESCRIZIONE	DATA	REDATTO
			VERIFICATO
			APPROVATO