

PLANIMETRIA
 L.E. PLANIMETRIA Int. n. 27dx
 sez. 332 - 349

ASSE 2,00 m
 ALTEZZA 1,70 m
 SPONDA 1/1
 PORTATA Q=1.000 l/s
 LUNGHEZZA 662 m



MANUFATTO DI PARTIZIONE
 OM15 pr. 7+470

- Fon 1,50 m
- p1 1,90 m
- H0 1,50 m
- B 1,20 m

CANALE TRAPEZIO Int. n. 33
 sez. 299 - 316

- BASE 1,50 m
- ALTEZZA 1,90 m
- SPONDA 1/1
- PORTATA Q=500 l/s
- LUNGHEZZA 293 m

TOMBINO SCATOLARE TM15
 ASSE 1 - N.15

- Progressiva 7+632
- Dimensioni 200x200 cm
- Lunghezza 49 m

CANALE TRAPEZIO Int. n. 28dx
 sez. 349 - 377

- BASE 1,50 m
- ALTEZZA 1,50 m
- SPONDA 1/1
- PORTATA Q=1.000 l/s
- LUNGHEZZA 494 m

MANUFATTO DI PARTIZIONE
 TM15 vallo pr. 7+640

- Fon 1,50 m
- p1 1,50 m
- H0 1,50 m
- B 1,20 m

CANALE TRAPEZIO Int. n. 29dx
 sez. 377 - 399

- BASE 1,50 m
- ALTEZZA 1,50 m
- SPONDA 1/1
- PORTATA Q=500 l/s
- LUNGHEZZA 555 m

MANUFATTO DI PARTIZIONE
 TM15 monte pr. 7+640

- Fon 1,50 m
- p1 1,90 m
- H0 1,50 m
- B 1,20 m

CANALE TRAPEZIO Int. n. 32sx
 sez. 365 - 390

- BASE 1,50 m
- ALTEZZA 1,90 m
- SPONDA 1/1
- PORTATA Q=1000 l/s
- LUNGHEZZA 315 m

MANUFATTO DI PARTIZIONE
 OM16 pr. 7+782

- Fon 1,50 m
- p1 1,90 m
- H0 1,50 m
- B 1,20 m

VASCA LAMINAZIONE n. 10

- Dispositivo 8+050
- Volume PORTO 1.000 mc

VASCA P.P. n. 10

- Progressiva 8+050
- Volume 90 mc

LEGENDA

- NUOVO ALVEO A CIELO APERTO
- RETE IDRICA DI SUPERFICIE ESISTENTE
- RETE IDRICA ESISTENTE DA DISMETTERE


NOTE

LA PROGETTAZIONE GEOMETRICA E IDRAULICA DI CIASCUNA NUOVA INTERSEZIONE NUMERATA E RIPORTATA NELLE SCHEDE TECNICHE ALLEGATE ALLA RELAZIONE IDROLOGICA-IDRAULICA DEL RETICOLO IRRIGUO-IDRAULICO

PER COMPLETEZZA SI RIPORTA L'INTERO LOTTO IN CUI SONO STATI EFFETTUATI I DIMENSIONAMENTI IDRAULICI.

LEGENDA

- Fon = larghezza fondo
- p1 = altezza scarpia
- H0 = altezza manufatto scotolare
- B = base manufatto scotolare
- Q. sc. = quota scorcimonto canale
- Q. pc = quota piano campagna

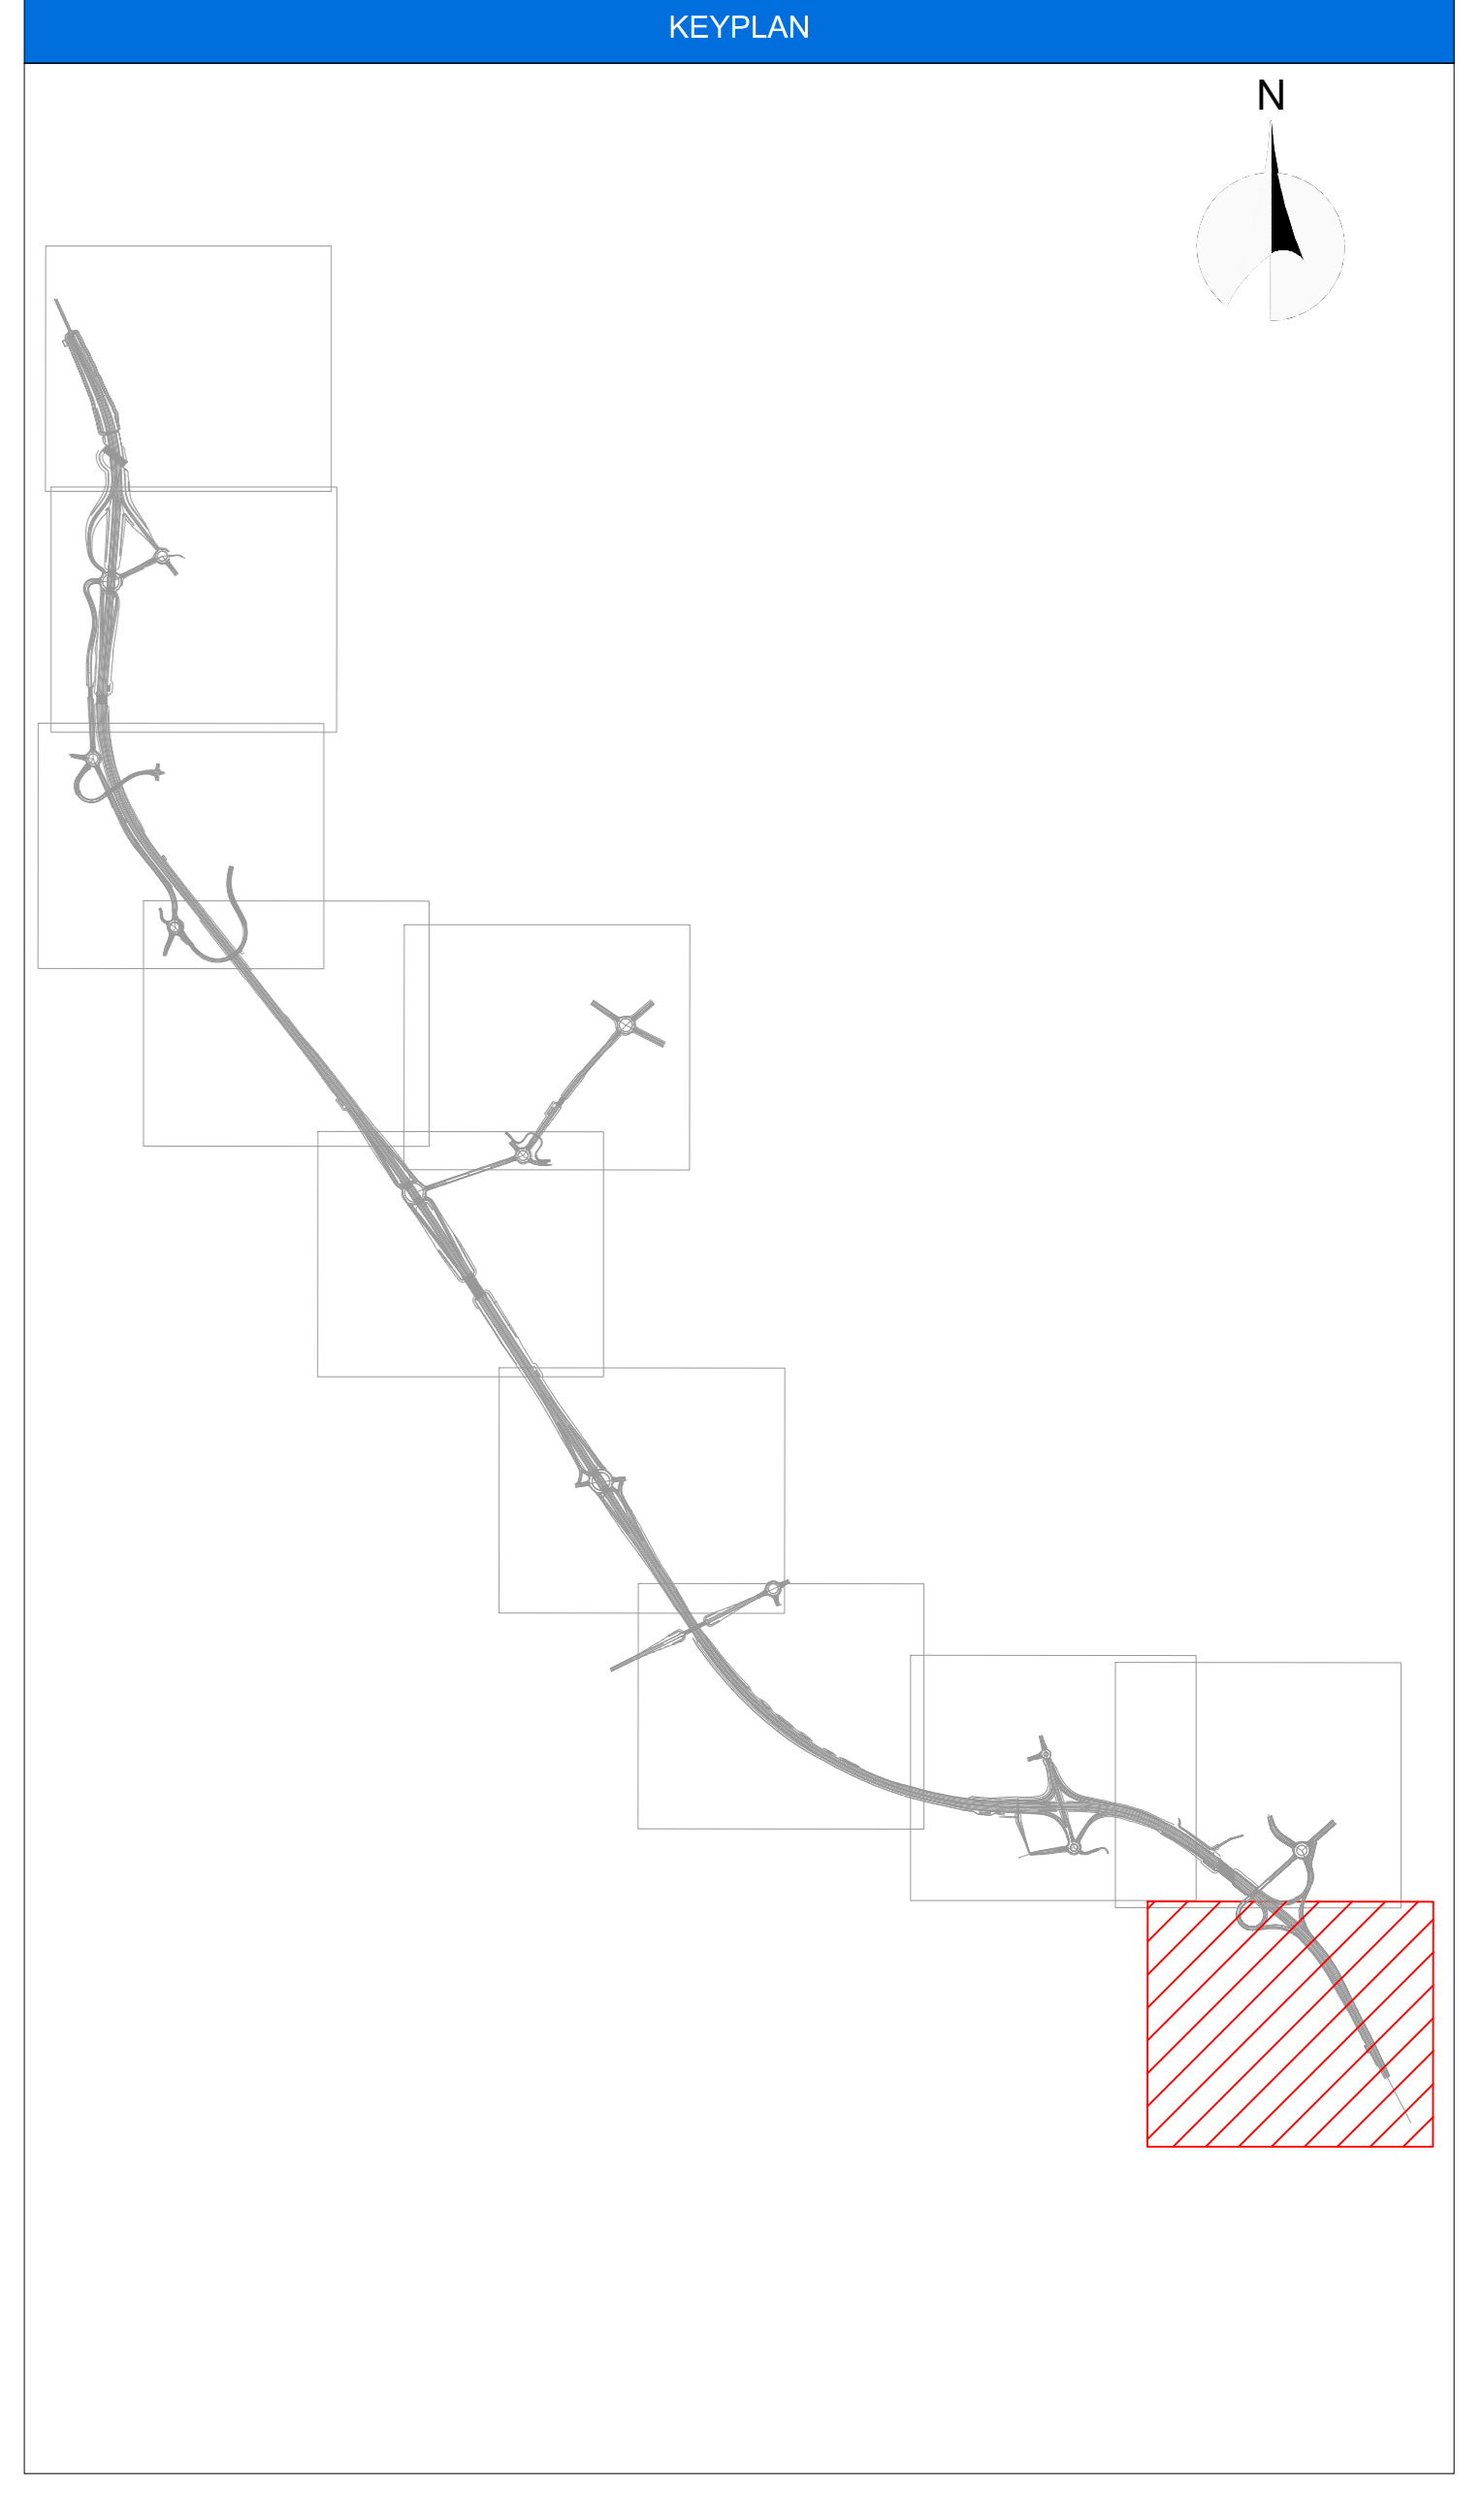

ANAS S.p.A.
 Direzione Progettazione e Realizzazione Lavori

S.S. N. 9 "VIA EMILIA"
VARIANTE DI CASALPUSTERLENGO ED ELIMINAZIONE PASSAGGIO A LIVELLO SULLA S.P. EX S.S. N.234
PROGETTO ESECUTIVO

STUDIO CORONA Ing. Renato Vares Via... Tel. 0521/210111	ING. RENATO DEL PRETE Ing. Renato Del Prete Via... Tel. 0521/210111	DOT. GIULIO DANILIO SULLO Dot. Giulio Danilo Sullò Via... Tel. 0521/210111	INTEGRAZIONI PRESTAZIONI Ing. Renato Del Prete Ing. Valerio Ranieri (I.T. S.r.l.)	PROGETTISTA Ing. Valerio Ranieri (I.T. S.r.l.)
SETAC Ing. Valerio Ranieri Via... Tel. 0521/210111	COMPUTI Prof. Ing. Luigi Morone Via... Tel. 0521/210111	EG Ing. Gabriele Francini Via... Tel. 0521/210111	PROGETTAZIONE STRADALE Ing. Giancarlo Ranieri (Ga&M S.r.l.)	PROGETTAZIONE IDRAULICA Ing. Giancarlo Ranieri (I.T. S.r.l.)
UNING Prof. Ing. Matteo Ranieri Via... Tel. 0521/210111	ECOPLAN Arch. Nicola Forini Via... Tel. 0521/210111	ARKE Ing. Giovanni Agostini Via... Tel. 0521/210111	PROGETTAZIONE OPERE D'ARTE MAGGIORE Ing. Renato Vares (Studio Corona S.r.l.)	PROGETTAZIONE OPERE D'ARTE MINORE Ing. Nicola Lipari (I.T. S.r.l.)
GEOTECNICA Dot. Danilo Gallo Via... Tel. 0521/210111	AMBIENTE Ing. Valerio Ranieri (I.T. S.r.l.)	SECUREZZA Ing. Giancarlo Ranieri (Ga&M S.r.l.)	GEOLOGIA Dot. Danilo Gallo Via... Tel. 0521/210111	INGEGNERIA Ing. Giancarlo Ranieri (Ga&M S.r.l.)
VISTO IL RESPONSABILE DEL PROCEDIMENTO Dot. Ing. Fabrizio CARONE	IL RESPONSABILE DELLA INTEGRAZIONE DELLE PRESTAZIONI SPECIALISTICHE Ing. Renato DEL PRETE	PROGETTISTA Ing. Valerio BALETTI	GEOLOGO Dot. Danilo GALLO	IL COORDINATORE DELLA SICUREZZA IN FASE DI PROGETTAZIONE Ing. Giancarlo RANIERI

FB14

F - PROGETTO IDRAULICO
FB - RETICOLO IDROGRAFICO
PLANIMETRIA IDRAULICA - TAVOLA 11 DI 11

CODICE PROGETTO COMI E 1701	NOME FILE FB14-T00D02DRPL11_C.dwg	REVISIONE C	SCALA 1:1000
PROGETTO COMI E 1701	ELAB. T00D02DRPL11	REDAZIONE C	VERIFICAZIONE C
D	EMMISSIONE A SEGUITO FANIERI CONSORZIO BONIFICA MUZZA	GIUGNO 2018	ING. GIUSEPPE CRISA ING. EMANUELE MACEROLA ING. EMANUELE MACEROLA
A	EMMISSIONE A SEGUITO DI ISTRUZIONE ANAS N.08 DEL 08.01.2018	FEBBRAIO 2018	ING. EMANUELE MACEROLA ING. EMANUELE MACEROLA
B	EMMISSIONE		ING. EMANUELE MACEROLA ING. EMANUELE MACEROLA
REV.	DESCRIZIONE	DATA	REDAZIONE VERIFICAZIONE APPROVATO