

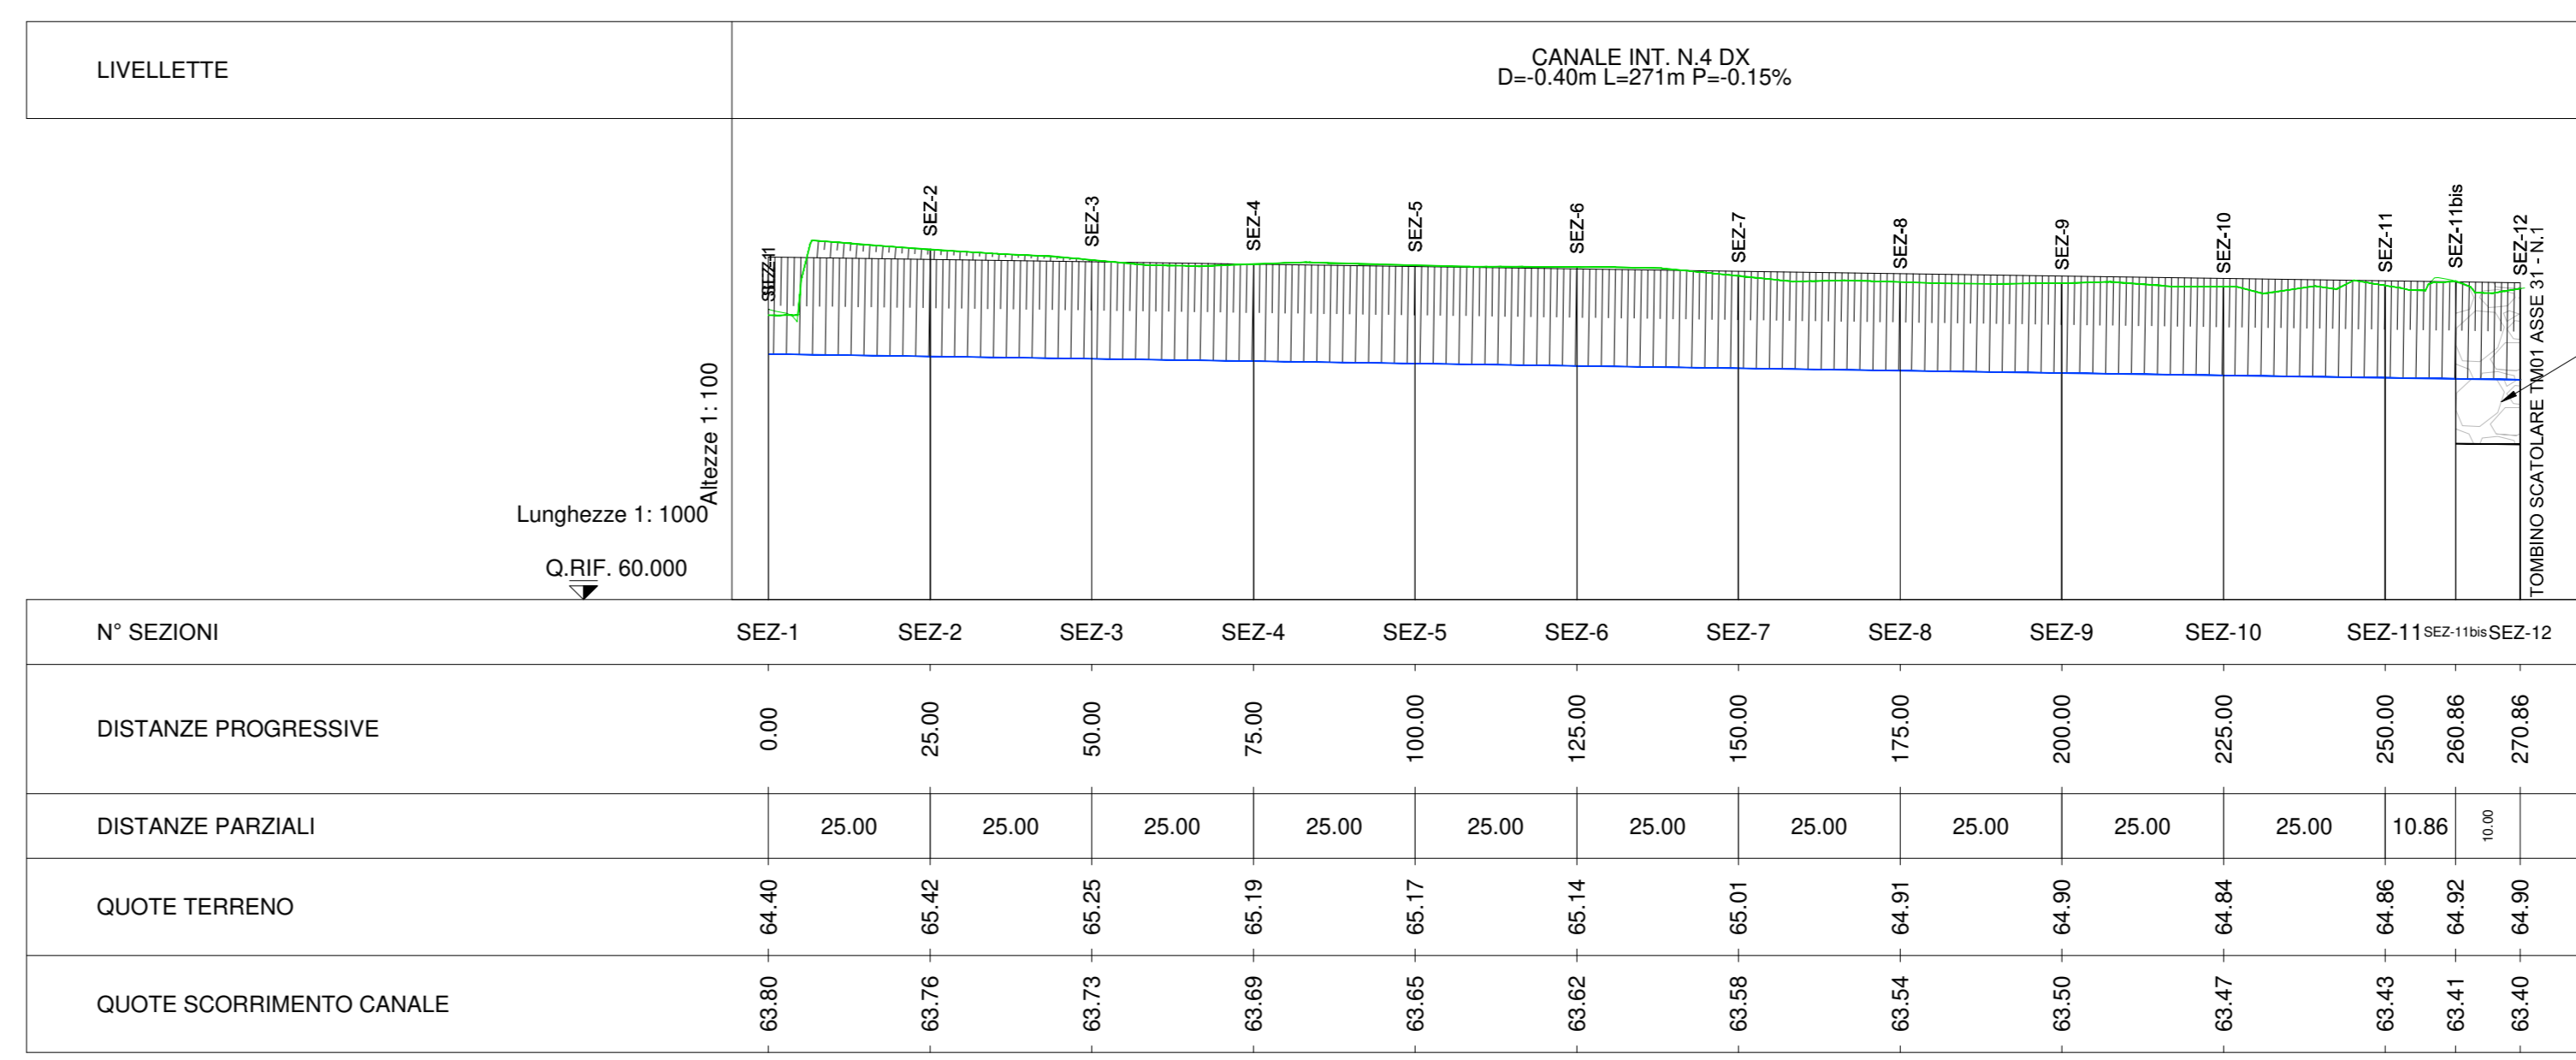
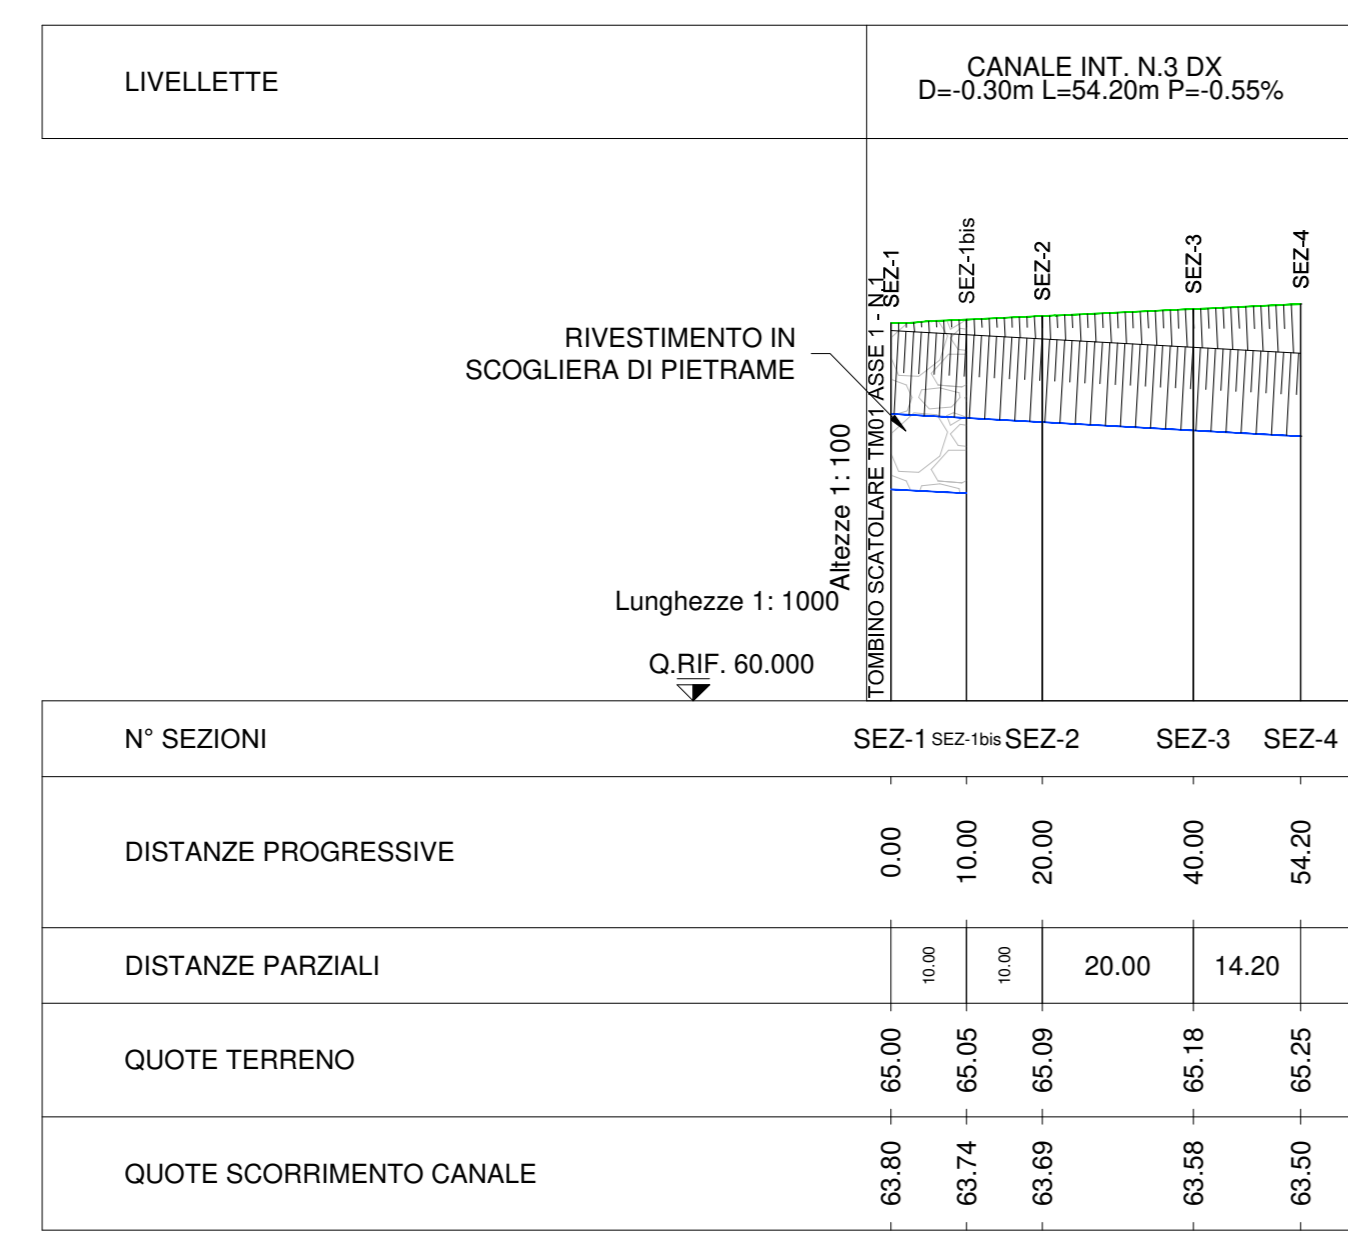


PROFILO CANALI DX N°3 E N°4
SCALA 1:1.000/100

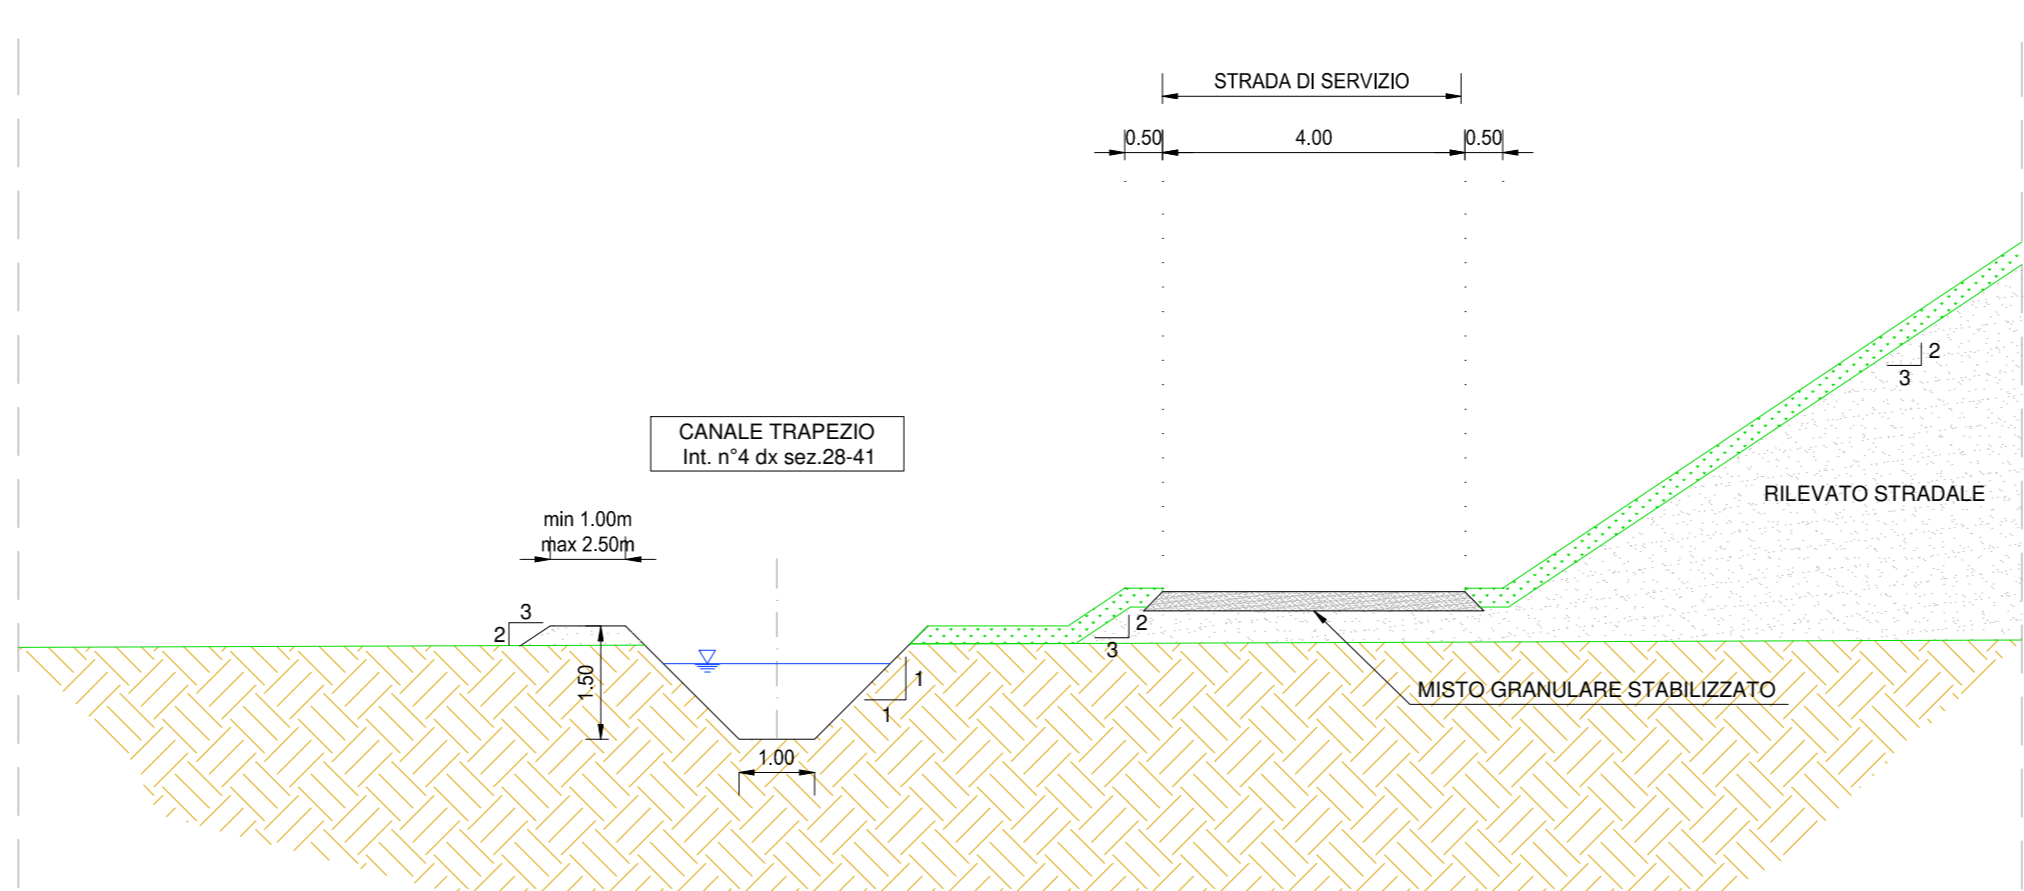

SEZIONI TIPO CANALI DX N°3 E N°4
SCALA 1:100

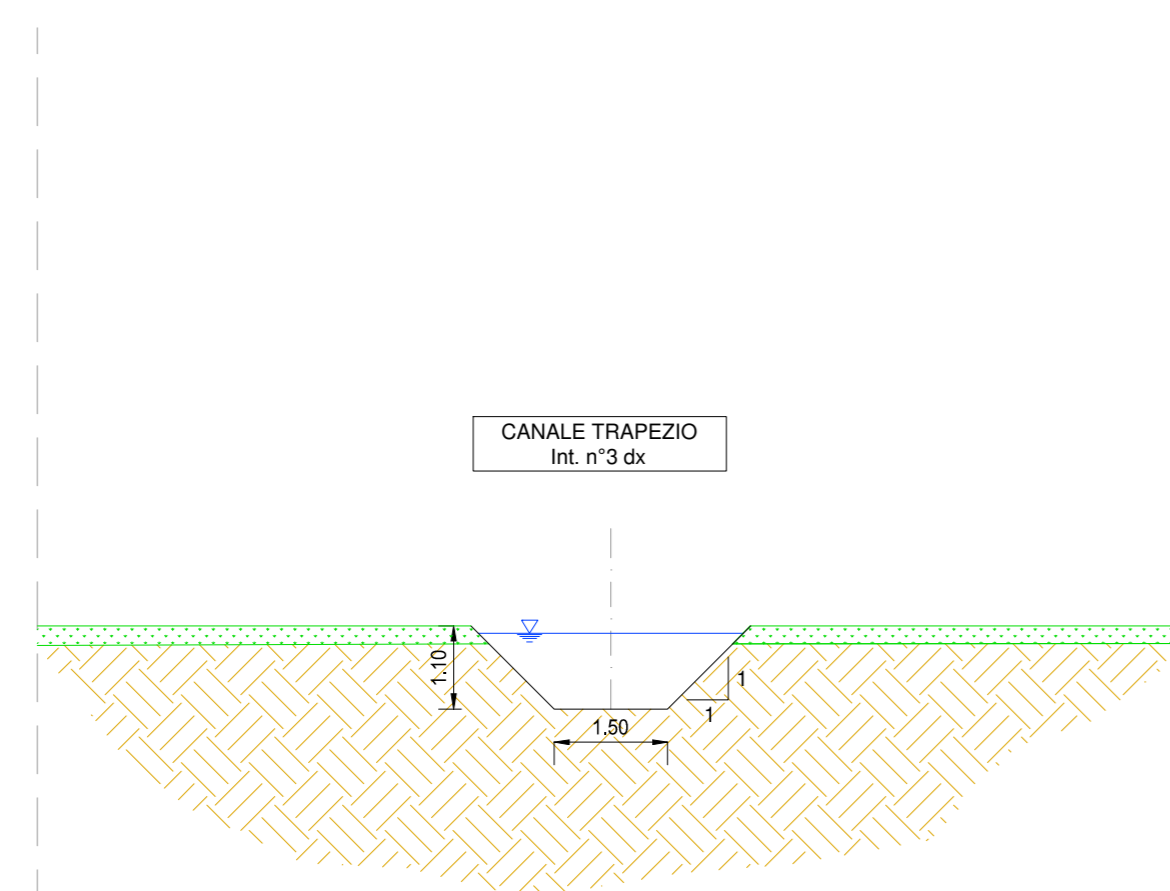

ANAS S.p.A.
Direzione Progettazione e Realizzazione Lavori

S.S. N. 9 "VIA EMILIA"
VARIANTE DI CASALPUSTERLENGO ED ELIMINAZIONE
PASSAGGIO A LIVELLO SULLA S.P. EX S.S. N.234

PROGETTO ESECUTIVO

STUDIO CORONA Ing. Renato Vani	ING. RENATO DEL PRETE Ing. Renato Del Prete	DOT. GIO. DANIO GALLO Dot. Gio. Danilo Gallo	INTEGRAZIONE PRESTAZIONI Ing. Renato Del Prete	PROGETTISTA Ing. Valerio Baietti
SETAC Ing. Valerio Baietti	ING. RENATO DEL PRETE Ing. Renato Del Prete	EG Ing. Gabriele Esposito	PROGETTAZIONE STRADALE Ing. Gennaro Rameri	PROGETTAZIONE IDRAULICA Ing. Gennaro Rameri
UNING Prof. Ing. Matteo Rameri	SETAC Prof. Ing. Luigi Montorsi	ARKE Ing. Giancarlo Agostino	PROGETTAZIONE OPERE D'ARTE MINORI Ing. Nicola Lipari	PROGETTAZIONE OPERE D'ARTE MINORI Ing. Nicola Lipari
COMPTI Ing. Valerio Baietti	COMPTI Ing. Valerio Baietti	CANTIERISTICA Ing. Gennaro Rameri	GEOLOGIA Dott. Danilo Gallo	GEOTECNICA Ing. Gianfranco Soderio
AMBIENTE Ing. Gennaro Rameri	AMBIENTE Ing. Gennaro Rameri	SECUREZZA Ing. Gennaro Rameri	SECUREZZA Ing. Gennaro Rameri	SECUREZZA Ing. Gennaro Rameri

FB17

F - PROGETTO IDRAULICO
FB - RETICOLO IDROGRAFICO
PROFILO CANALI N.3 E N.4 DX

PROGETTO	U.V. PROG.	N. PROG.	NOME FILE	REVISIONE	SCALA:
COMI	E	1701	FB17-T00D02DRFP03_D.DWG	D	VARIE
C	EMMISSIONE A SEGUITO PARERE REGIONE LOMBARDA E CONSORZIO BONIFICA MUZZA	GIUGNO 2018	ING. GIUSEPPE CRISA	PROF. ING. LUIGI MONTERISI	ING. VALERIO BAIETTI
D	EMMISSIONE A SEGUITO PARERE REGIONE LOMBARDA	MARZO 2018	ING. FABRIZIO BAUZZI	PROF. ING. LUIGI MONTERISI	ING. VALERIO BAIETTI
A	EMMISSIONE A SEGUITO DI ISTRUTTORIA ANAS N.08 DEL 08.01.2018	FEBBRAIO 2018	ING. EMANUELE MACEROLA	PROF. ING. LUIGI MONTERISI	ING. VALERIO BAIETTI
B	EMMISSIONE		ING. EMANUELE MACEROLA	PROF. ING. LUIGI MONTERISI	ING. VALERIO BAIETTI
REV.	DESCRIZIONE	DATA	REDATTO	VERIFICATO	APPROVATO