



PROFILO CANALE SX N°6  
SCALA 1:1.000/100

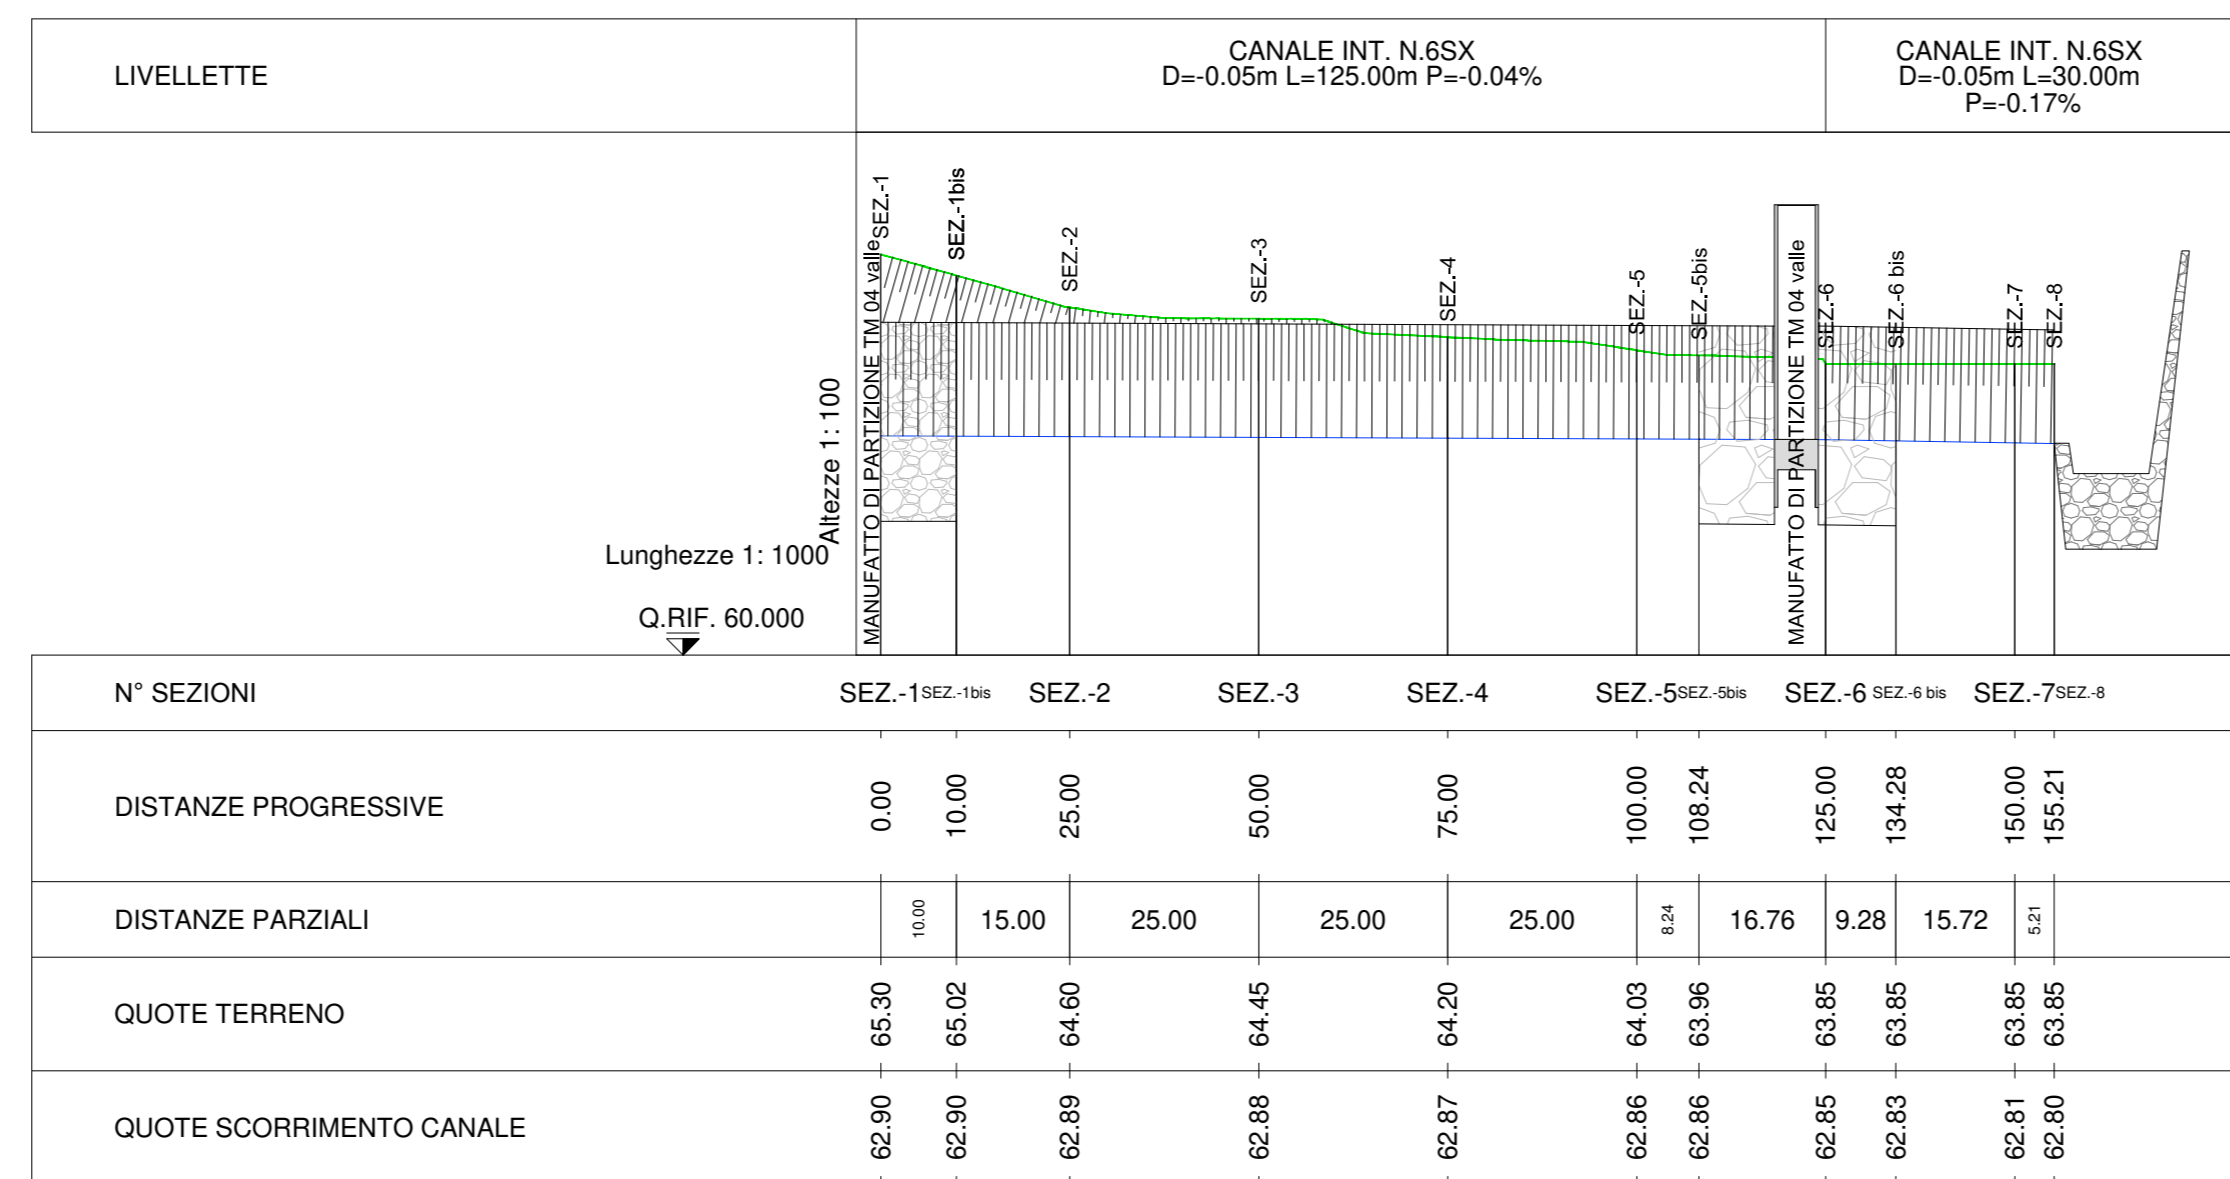

**LEGENDA**  
— TERRENO  
— CANALE

SEZIONI TIPO CANALE SX N°6  
SCALA 1:100

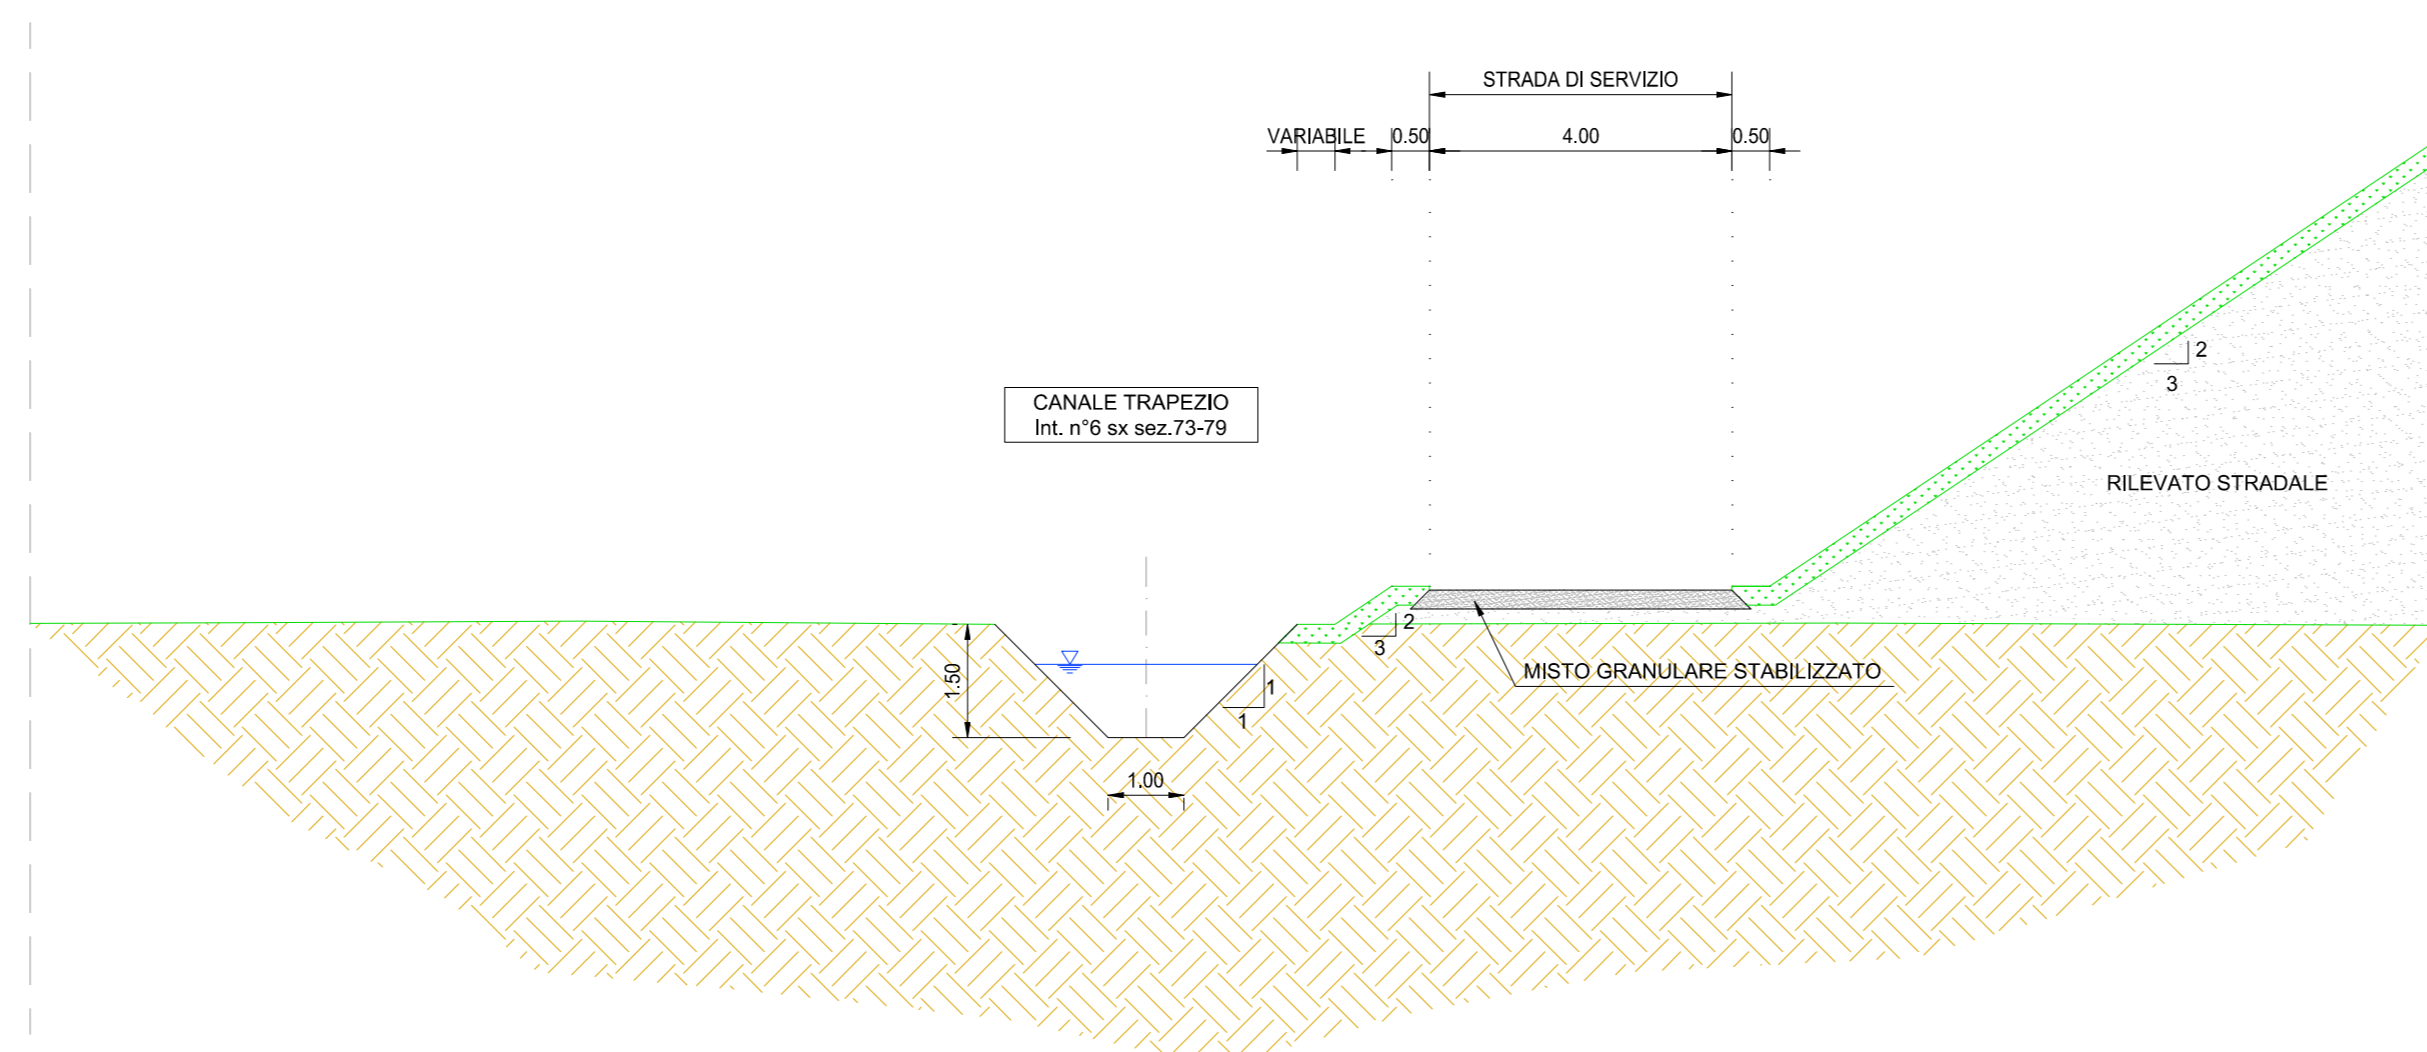

**ANAS S.p.A.**  
 Direzione Progettazione e Realizzazione Lavori

**S.S. N. 9 "VIA EMILIA"**  
**VARIANTE DI CASALPUSTERLENGO ED ELIMINAZIONE**  
**PASSAGGIO A LIVELLO SULLA S.P. EX S.S. N.234**  
**PROGETTO ESECUTIVO**

<b>STUDIO CORONA</b> Ing. Renato Viani	<b>ING. RENATO DEL PRETE</b> Ing. Renato Del Prete	<b>DOT. GIO. DANLO SALU'</b> Dot. Gio. Danlo Salu'	<b>INTEGRAZIONE PRESTAZIONI</b> Ing. Valerio Baretta	<b>PROGETTISTA</b> Ing. Valerio Baretta
<b>SETAC</b> Ing. Valerio Baretta	<b>SETAC</b> Prof. Ing. Luigi Morone	<b>EG</b> Ing. Gabriele Invernizzi	<b>PROGETTAZIONE STRADALE</b> Ing. Gaetano Ranieri	<b>PROGETTAZIONE IDRAULICA</b> Ing. Gaetano Ranieri
<b>UNING</b> Prof. Ing. Matteo Ranieri	<b>ECOPLAN</b> Arch. Nicola Fontana	<b>ARKE</b> Ing. Giancarlo Argenteo	<b>PROGETTAZIONE OPERE D'ARTE MINORI</b> Ing. Nicola Lipari	<b>PROGETTAZIONE OPERE D'ARTE MINORI</b> Ing. Nicola Lipari
<b>COMPTI</b> Ing. Valerio Baretta	<b>COMPTI</b> Ing. Valerio Baretta	<b>CANTIERISTICA</b> Ing. Gaetano Ranieri	<b>GEOLOGIA</b> Dott. Danilo Gallo	<b>GEOLOGIA</b> Dott. Danilo Gallo
<b>AMBIENTE</b> Dott. Danilo Gallo	<b>AMBIENTE</b> Dott. Danilo Gallo	<b>SICUREZZA</b> Ing. Gaetano Ranieri	<b>AMBIENTE</b> Dott. Danilo Gallo	<b>SICUREZZA</b> Ing. Gaetano Ranieri

**FB21** **F - PROGETTO IDRAULICO**  
**FB - RETICOLO IDROGRAFICO**  
**PROFILO CANALE N.6 SX**

PROGETTO	UV. PROG.	N. PROG.	NOME FILE	REVISIONE	SCALA:
COMI	E	1701	FB21-T00D02DRFP07_D.dwg	D	VARIE

EMISSIONE A SEGUITO PARERE REGIONE LOMBARDA E CONSIGLIO BONIFICA MUZZA	GIUGNO 2018	ING. GIUSEPPE CRESA	PROF. ING. LUIGI MONTERISI	ING. VALERIO BAIETTI
EMISSIONE A SEGUITO PARERE REGIONE LOMBARDA	MARZO 2018	ING. FABRIZIO BAIETTI	PROF. ING. LUIGI MONTERISI	ING. VALERIO BAIETTI
EMISSIONE A SEGUITO DI ISTRUTTORIA ANAS N.08 DEL 08.01.2018	FEBBRAIO 2018	ING. EMANUELE MACEROLA	PROF. ING. LUIGI MONTERISI	ING. VALERIO BAIETTI
EMISSIONE		ING. EMANUELE MACEROLA	PROF. ING. LUIGI MONTERISI	ING. VALERIO BAIETTI
REV. DESCRIZIONE	DATA	REDATTO	VERIFICATO	APPROVATO