



PROFILO CANALI DX N°7-8
SCALA 1:1.000/100

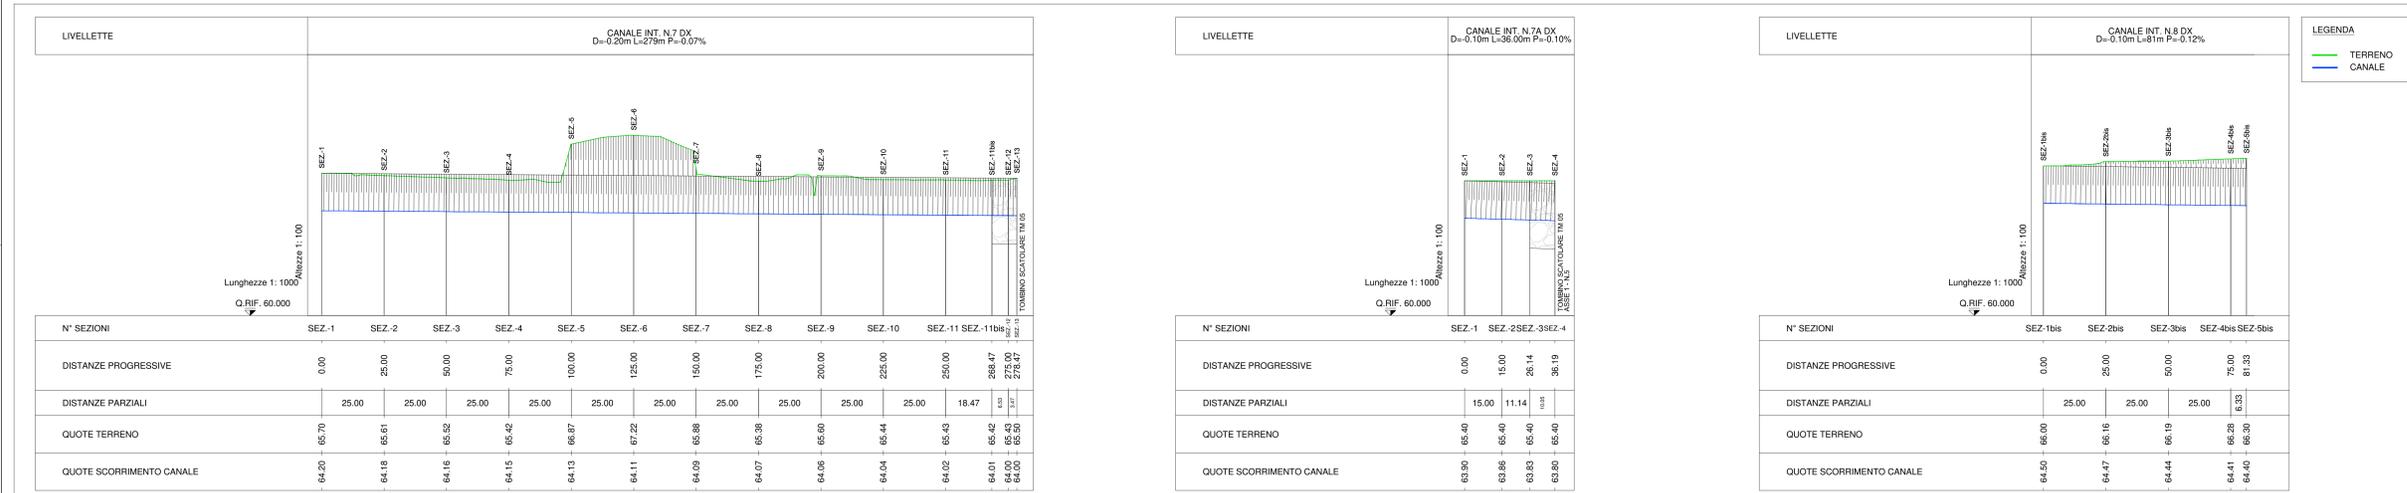

SEZIONI TIPO CANALI DX N°7-8
SCALA 1:100

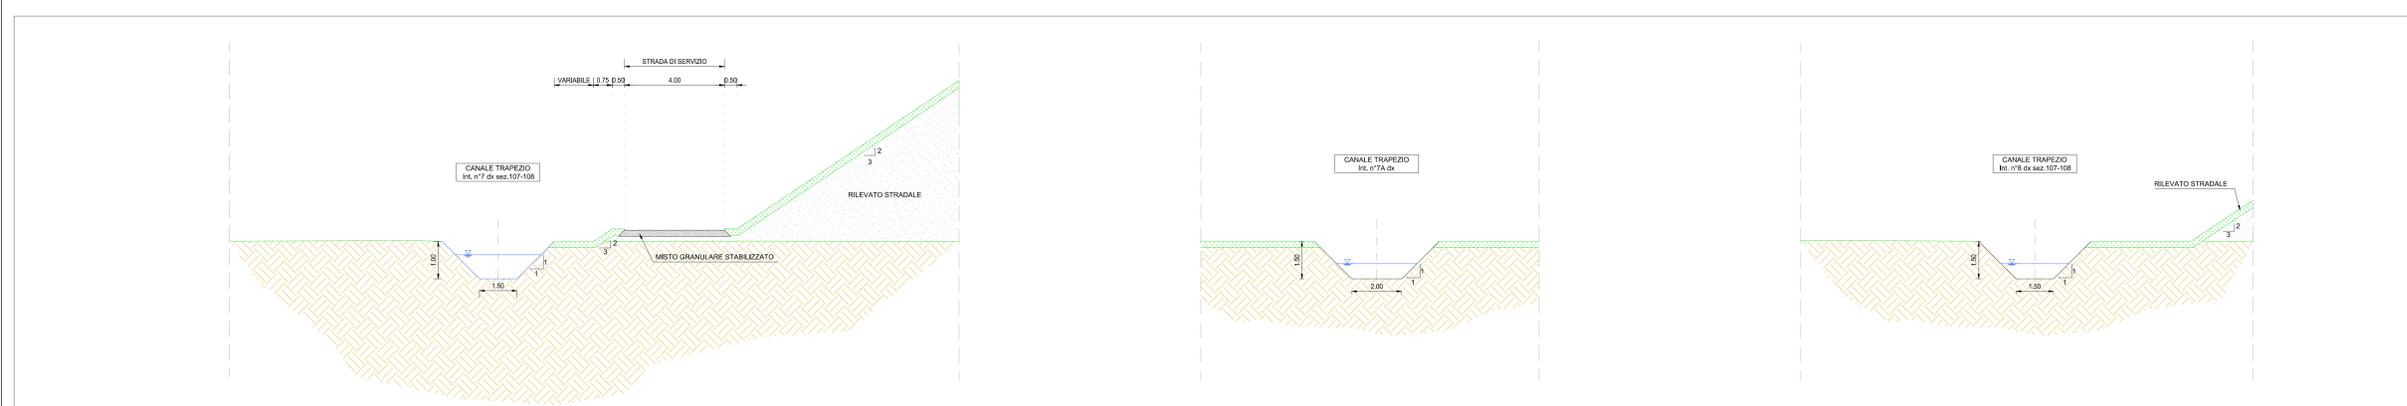

ANAS S.p.A.
Direzione Progettazione e Realizzazione Lavori

S.S. N. 9 "VIA EMILIA"
VARIANTE DI CASALPUSTERLENGO ED ELIMINAZIONE PASSAGGIO A LIVELLO SULLA S.P. EX S.S. N.234

PROGETTO ESECUTIVO

STUDIO CORONA ING. RENATO VARI Via... Tel. 051/278147	ING. RENATO DEL PRETE Via... Tel. 051/278147	DOT. GIO. DANIO GALLO Via... Tel. 051/278147	INTEGRAZIONE PRESTAZIONI STRADALE IDRAULICA ING. GASTIANO RANERI (G&M S.r.l.)	PROGETTISTA ING. VALERIO BAUETTI (I.T. S.r.l.)
SETAC ING. VALERIO BAUETTI Via... Tel. 051/278147	PROGETTAZIONE OPERE D'ARTE MINORI ING. RENATO VARI (Studio Corona S.r.l.)	COMPUTI ING. VALERIO BAUETTI (I.T. S.r.l.)	CANTIERISTICA ING. GASTIANO RANERI (G&M S.r.l.)	PROGETTAZIONE OPERE D'ARTE MINORI ING. NICOLA LIPAS (Studio Corona S.r.l.)
UNING ING. VALERIO BAUETTI Via... Tel. 051/278147	ECOPLAN ING. VALERIO BAUETTI Via... Tel. 051/278147	ARKE ING. VALERIO BAUETTI Via... Tel. 051/278147	GEOTECNICA ING. GASTIANO RANERI (G&M S.r.l.)	PROGETTAZIONE OPERE D'ARTE MINORI ING. VALERIO BAUETTI (I.T. S.r.l.)
VISIONE RESPONSABILE DEL PROCEDIMENTO ING. VALERIO BAUETTI	IL RESPONSABILE DELLA INTEGRAZIONE DELLE PRESTAZIONI SPECIALISTICHE ING. RENATO DEL PRETE	PROGETTISTA ING. VALERIO BAUETTI	GEOLOGO ING. DANIO GALLO	IL COORDINATORE DELLA SICUREZZA IN FASE DI PROGETTAZIONE ING. GASTIANO RANERI

FB22

F - PROGETTO IDRAULICO
FB - RETICOLO IDROGRAFICO
PROFILO CANALI N.7 E N.8 DX

PROGETTO	U.V. PROG.	N. PROG.	REVISIONE	SCALA:
COMI	E	1701	01	VARIE
D	EMMISSIONE A SEGUITO PARERE REGIONE LOMBARDA E CONSORZIO BONIFICA MUZZA	GIUGNO 2018	ING. GIUSEPPE CRESA	PROF. ING. LUGLI MONTERISI
C	EMMISSIONE A SEGUITO PARERE REGIONE LOMBARDA	MARZO 2018	ING. FABRIZIO BAUETTI	ING. VALERIO BAUETTI
B	EMMISSIONE A SEGUITO DI ISTRUZIONE ANAS N.08 DEL 08.01.2018	FEBBRAIO 2018	ING. EMANUELE MACEROLA	ING. VALERIO BAUETTI
A	EMMISSIONE		ING. EMANUELE MACEROLA	ING. VALERIO BAUETTI
REV.	DESCRIZIONE	DATA	REDATTO	VERIFICATO