



PROFLO CANALE SX N°7
SCALA 1:1.000/100

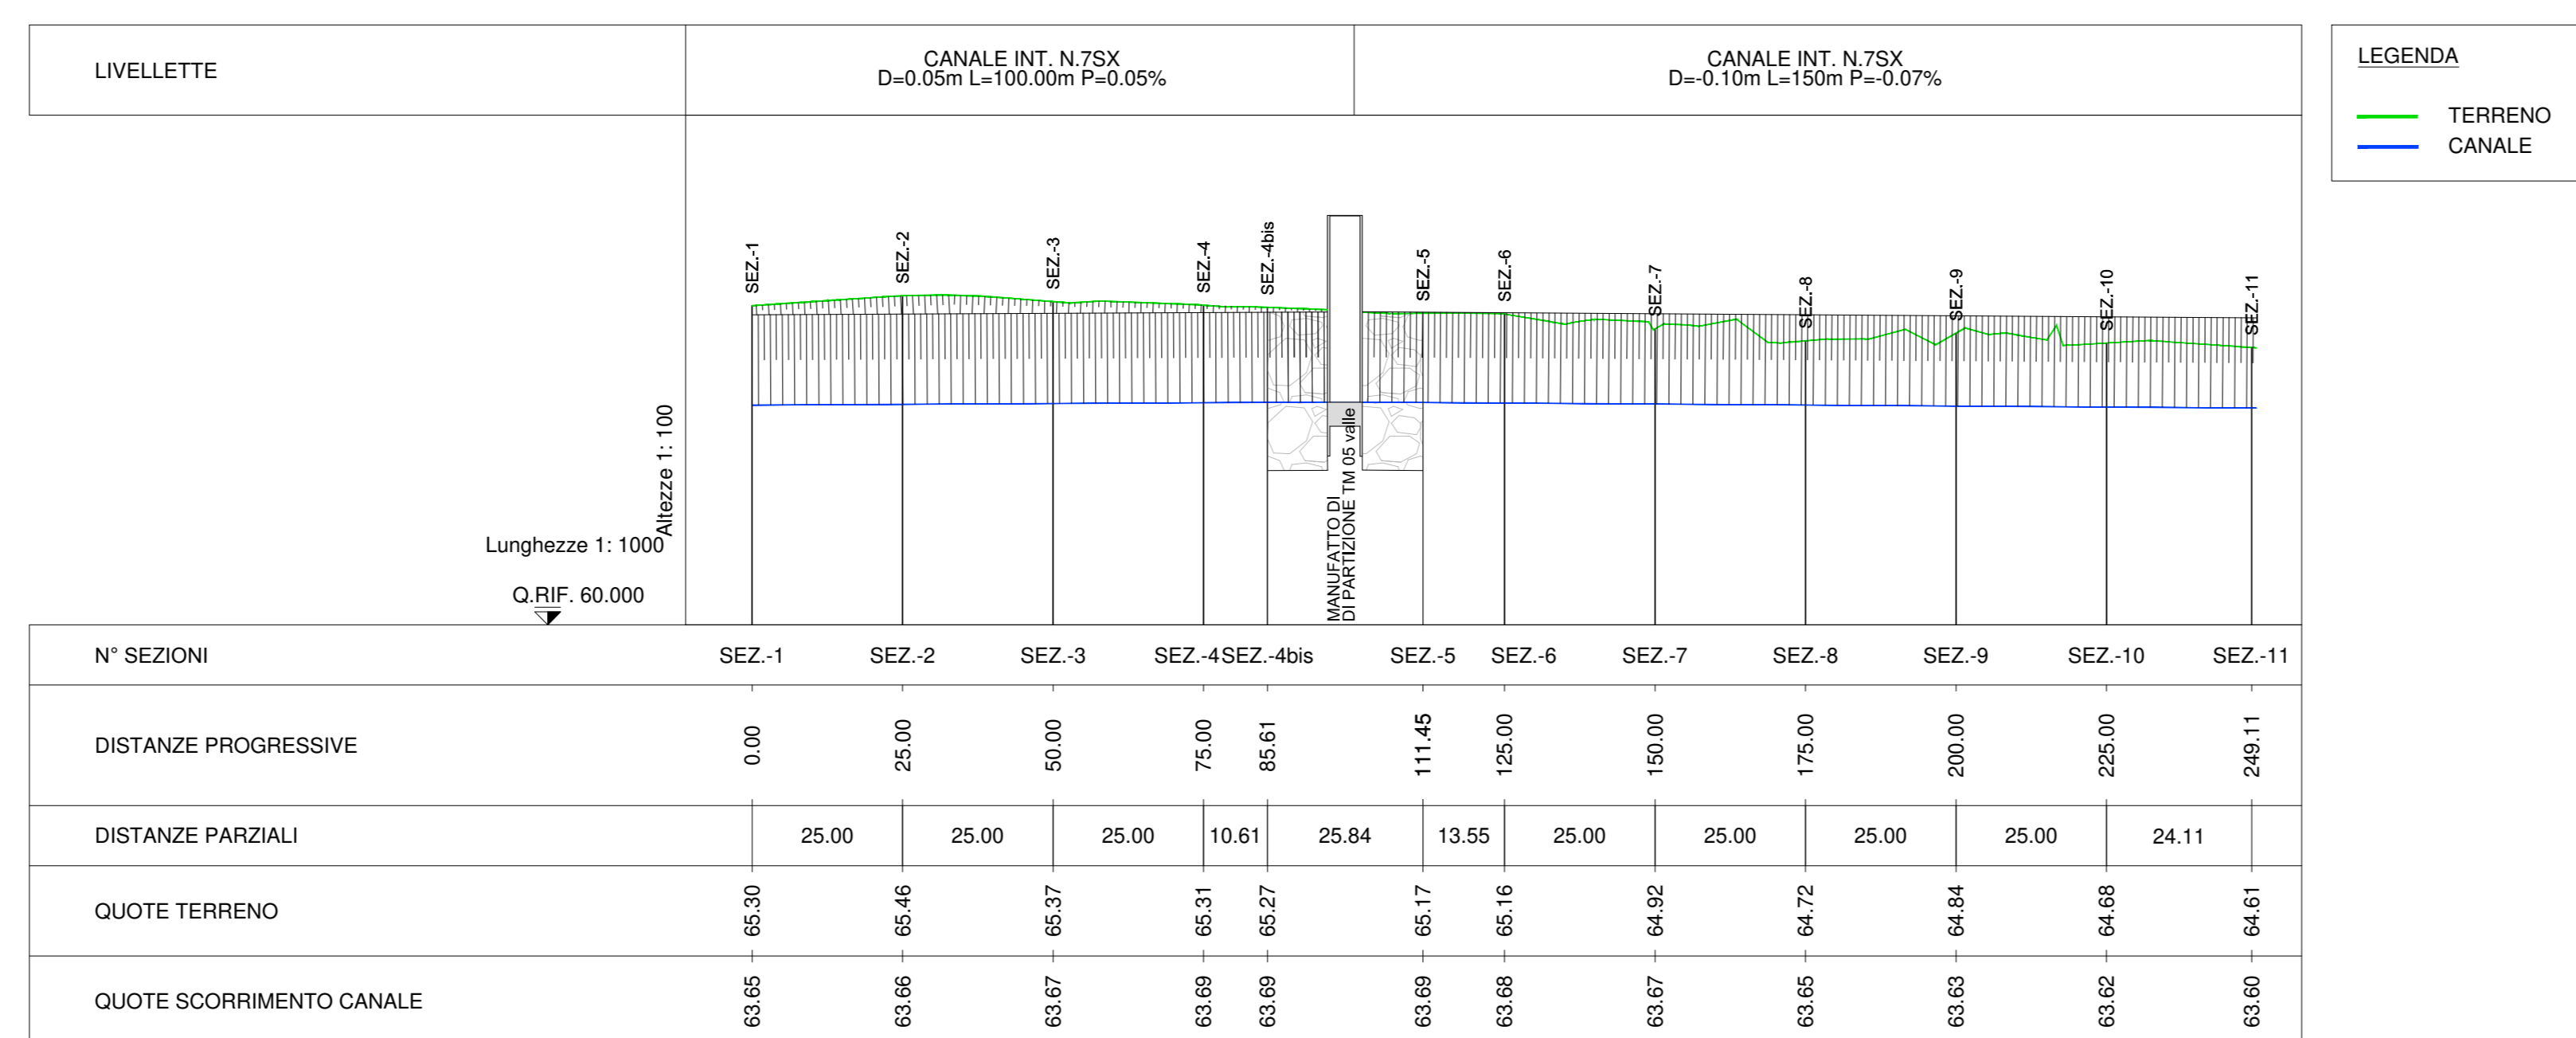

SEZIONI TIPO CANALE SX N°7
SCALA 1:100

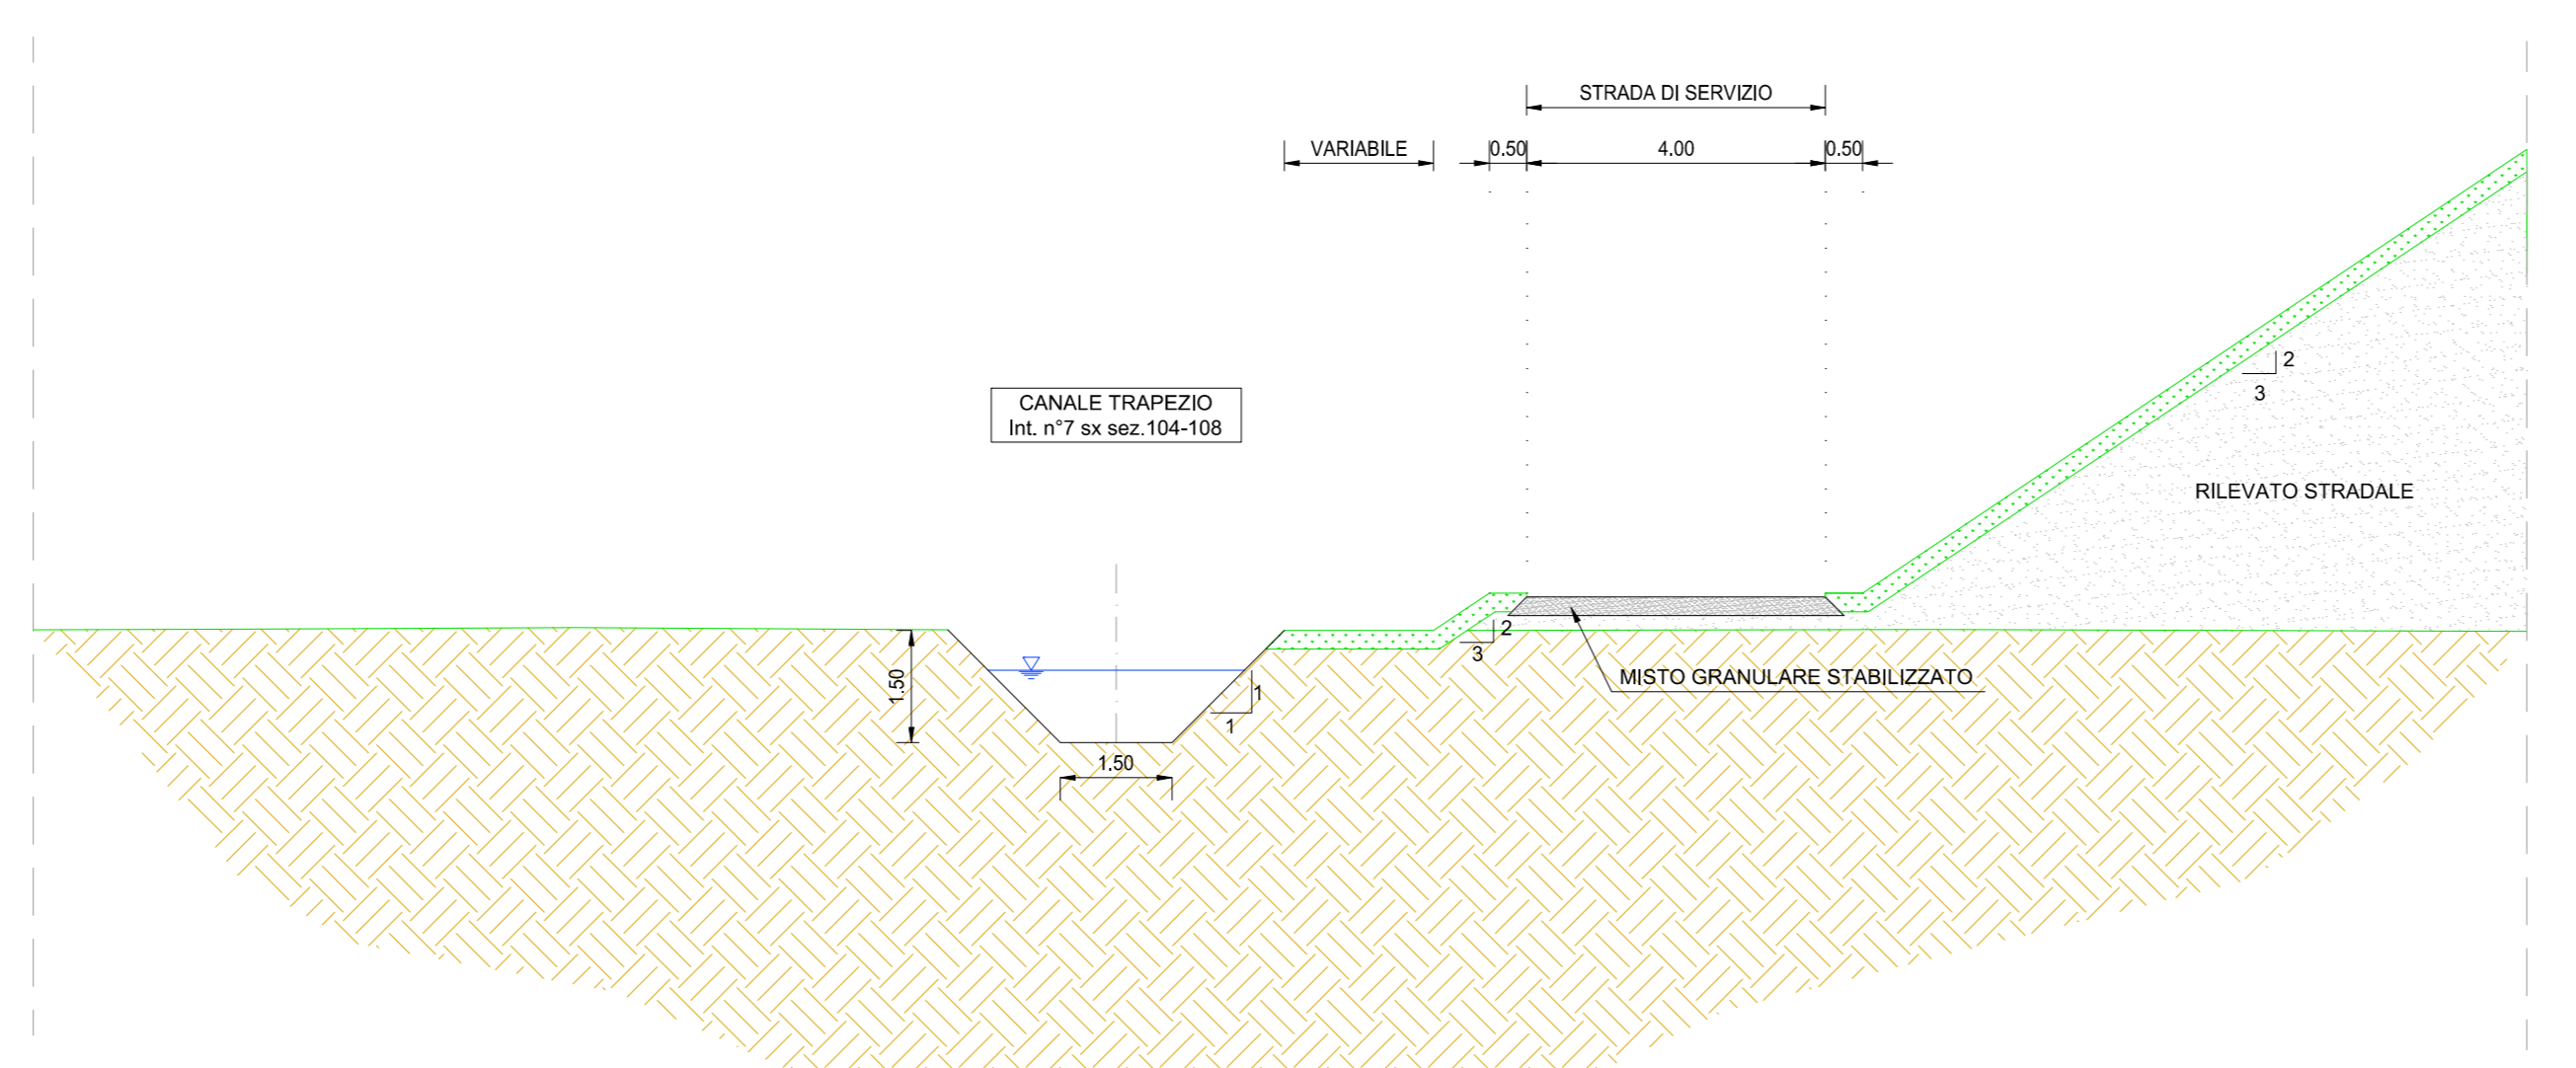

ANAS S.p.A.
Direzione Progettazione e Realizzazione Lavori

S.S. N. 9 "VIA EMILIA"
**VARIANTE DI CASALPUSTERLENGO ED ELIMINAZIONE
PASSAGGIO A LIVELLO SULLA S.P. EX S.S. N.234**
PROGETTO ESECUTIVO

	ING. RENATO DEL PRETE	DOT. GIO. DIAMIO GALLO	INTEGRAZIONE PRESTAZIONI	PROGETTISTA
Ing. Renato Viani	Ing. Renato Del Prete	Dot. Gio. Carlo Gallo	Ing. Renato Del Prete	Ing. Valerio Baretto
	SETAC	EG	PROGETTAZIONE STRADALE	PROGETTAZIONE IDRAULICA
Ing. Valerio Baretto	Prof. Ing. Luigi Morone	Ing. Gabriele Francini	Ing. Gennaro Ruffini	Ing. Gennaro Ruffini
	UNING	ARKE	PROGETTAZIONE OPERE D'ARTE MAGGIORE	PROGETTAZIONE OPERE D'ARTE MINORI
Prof. Ing. Matteo Rovati	Arch. Nicola Fontana	Ing. Giovanni Argenteo	Ing. Renato Viani	Ing. Nicola Lipari
	ECOPLAN	ARKE	COMPTI	CANTIERISTICA
Prof. Ing. Matteo Rovati	Arch. Nicola Fontana	Ing. Giovanni Argenteo	Ing. Valerio Baretto	Ing. Gennaro Ruffini
	ARKE	ARKE	GEOLOGIA	GEOLOGIA
Prof. Ing. Matteo Rovati	Arch. Nicola Fontana	Ing. Giovanni Argenteo	Dot. Danilo Gallo	Ing. Gennaro Ruffini
	ARKE	ARKE	AMBIENTE	SICUREZZA
Prof. Ing. Matteo Rovati	Arch. Nicola Fontana	Ing. Giovanni Argenteo	Dot. Danilo Gallo	Ing. Gennaro Ruffini

VISTO IL RESPONSABILE DEL PROCEDIMENTO

Dot. Ing. Fabrizio CARONE

IL RESPONSABILE DELLA INTEGRAZIONE DELLE PRESTAZIONI SPECIALISTICHE

Ing. Renato DEL PRETE

PROGETTISTA

Ing. Valerio BARETTO

GEOLOGO

Dot. Danilo GALLO

IL COORDINATORE DELLA SICUREZZA IN FASE DI PROGETTAZIONE

Ing. Gennaro RUFFINI

FB23

F - PROGETTO IDRAULICO
FB - RETICOLO IDROGRAFICO
PROFLO CANALE N.7 SX

CODICE PROGETTO	NOME FILE	REVISIONE	SCALA
PROGETTO	FB23-T00D02DRFP09_D.dwg		
ELAB.			
COMI	E 1701	COOR	T00D02DRFP09
D	EMMISSIONE A SEGUITO PARERE REGIONE LOMBARDA E CONSORZIO BONIFICA MUZZA	GIUGNO 2018	ING. GIUSEPPE CRESA
C	EMMISSIONE A SEGUITO PARERE REGIONE LOMBARDA	MARZO 2018	ING. FABRIZIO BAZZETTI
B	EMMISSIONE A SEGUITO DI ISTRUZIONE ANAS N.08 DEL 08.01.2018	FEBBRAIO 2018	ING. EMANUELE MACEROLA
A	EMMISSIONE		ING. EMANUELE MACEROLA
REV.	DESCRIZIONE	DATA	REDAITTO
			VERIFICATO
			APPROVATO