

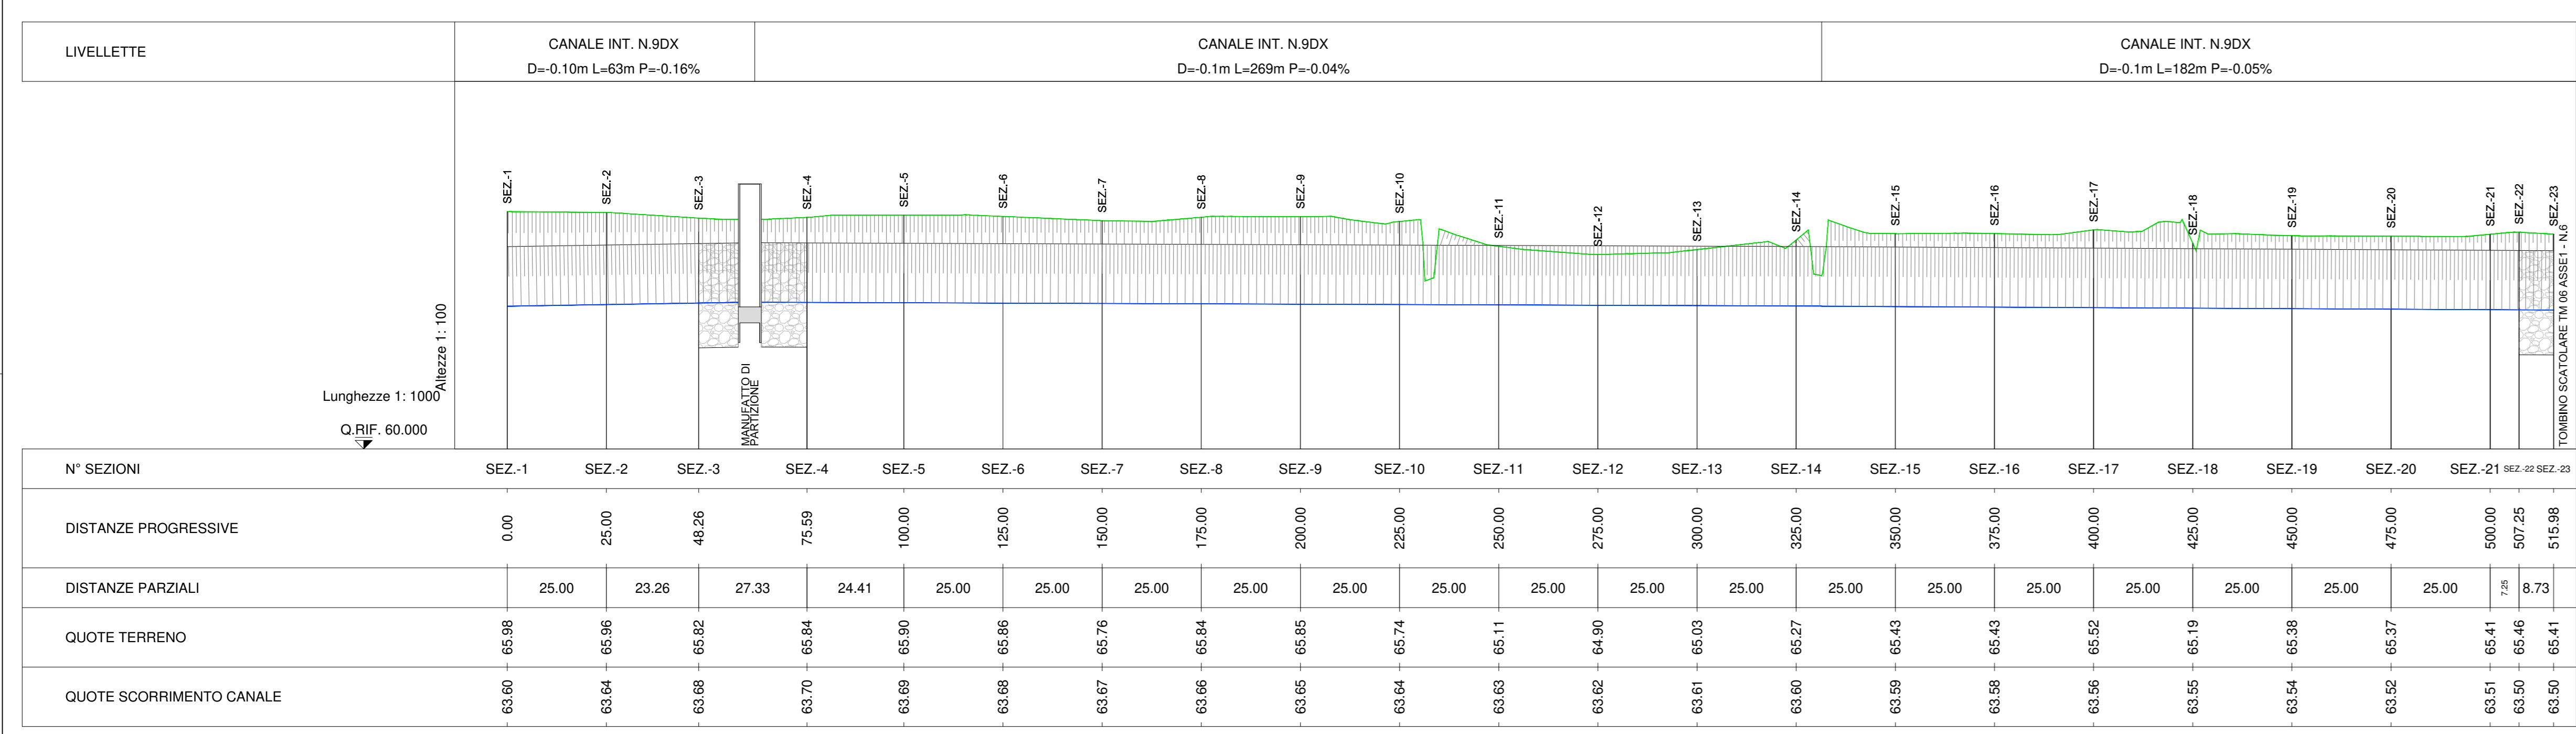


PROFILO CANALE DX N°9  
SCALA 1:1.000/100

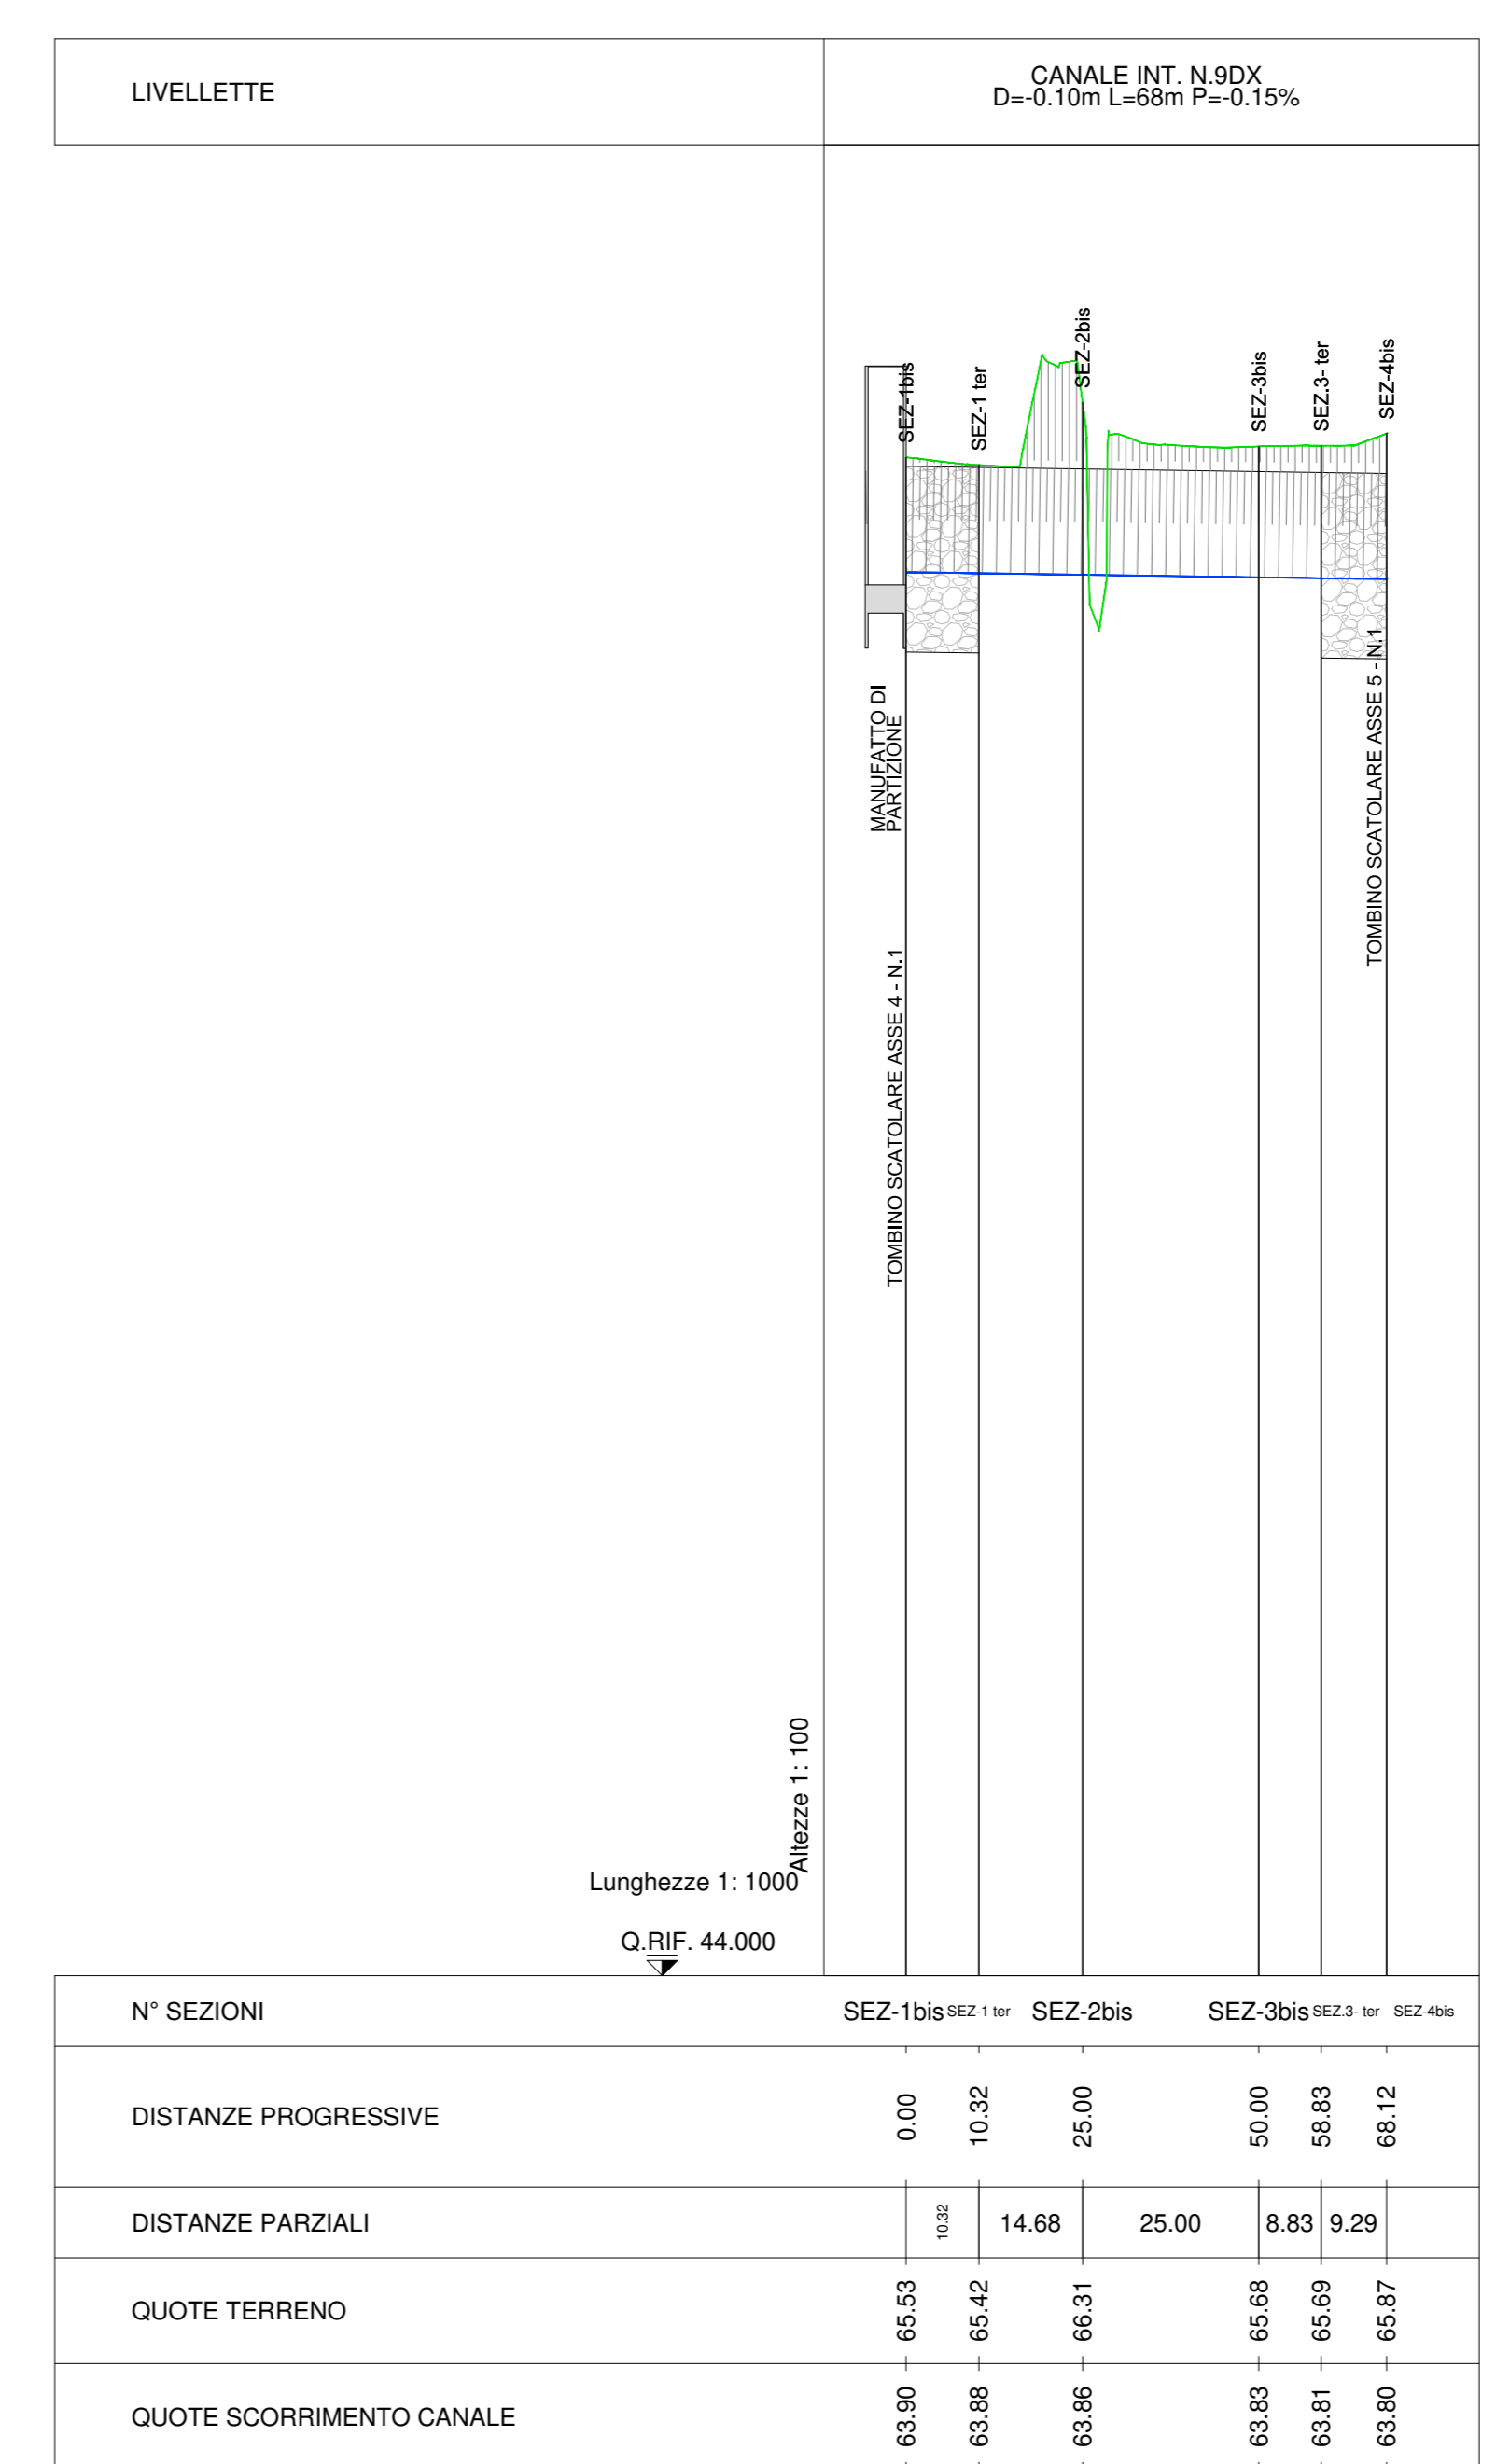

SEZIONI TIPO CANALE DX N°9  
SCALA 1:100

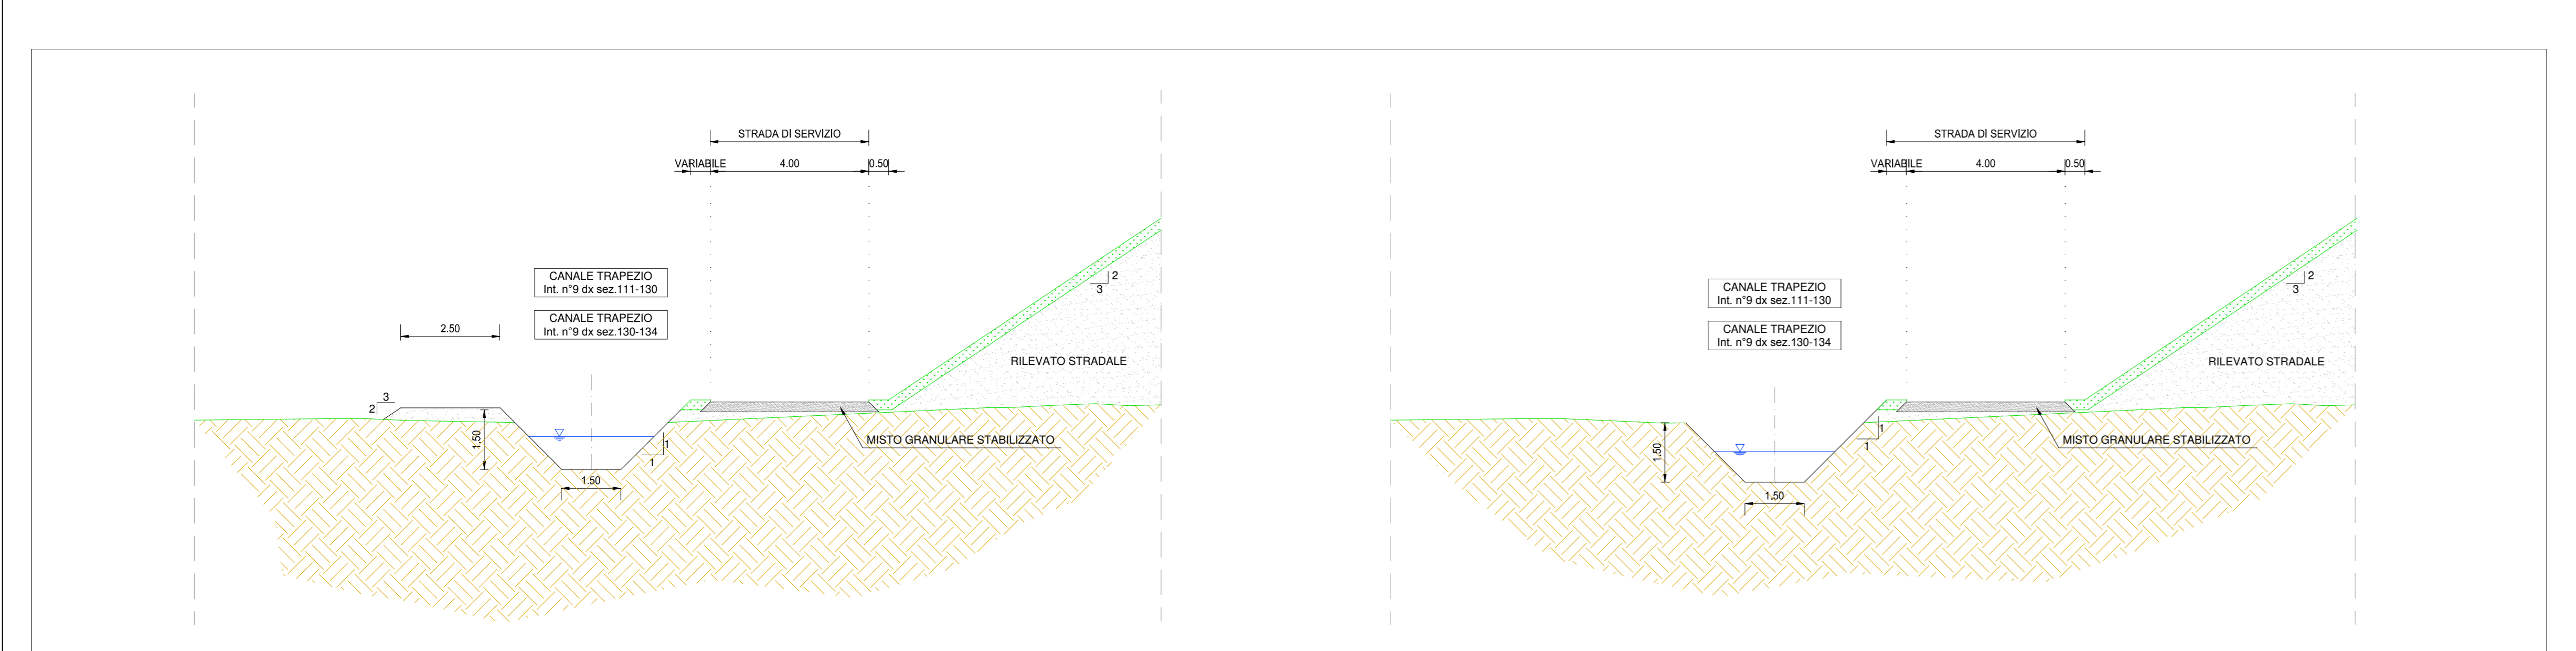

LEGENDA  
 TERRENO  
 CANALE

**ANAS S.p.A.**  
Direzione Progettazione e Realizzazione Lavori

**S.S. N. 9 "VIA EMILIA"**  
VARIANTE DI CASALPUSTERLENGO ED ELIMINAZIONE  
PASSAGGIO A LIVELLO SULLA S.P. EX S.S. N.234

**PROGETTO ESECUTIVO**

<b>STUDIO CORONA</b> Ing. Renato Vani	<b>ING. RENATO DEL PRETE</b> Ing. Renato Del Prete	<b>DOT. GIO. DANIO GALLO</b> Dot. Gio. Danilo Gallo	<b>INTEGRAZIONE PRESTAZIONI</b> Ing. Renato Del Prete	<b>PROGETTISTA</b> Ing. Valerio Baietti
<b>SETAC</b> Ing. Valerio Baietti	<b>ING. LUIGI MONTERESI</b> Prof. Ing. Luigi Monteresi	<b>EG</b> Ing. Gabriele Invernizzi	<b>PROGETTAZIONE STRADALE</b> Ing. Gennaro Rameri	<b>PROGETTAZIONE IDRAULICA</b> Ing. Gennaro Rameri
<b>UNING</b> Prof. Ing. Matteo Rameri	<b>ECOPLAN</b> Arch. Nicola Fontana	<b>ARKE</b> Ing. Giovanni Agostino	<b>PROGETTAZIONE OPERE D'ARTE MINORI</b> Ing. Renato Vani	<b>PROGETTAZIONE OPERE D'ARTE MINORI</b> Ing. Nicola Lipari
<b>GA&amp;M</b>	<b>ING. GABRIELE INVERNIZZI</b>	<b>COMPUTI</b> Ing. Valerio Baietti	<b>CANTIERISTICA</b> Ing. Gennaro Rameri	<b>GEOTECNICA</b> Ing. Gianfranco Soderio
<b>IL RESPONSABILE DEL PROCEDIMENTO</b> Dir. Ing. Fabrizio CARONE	<b>IL RESPONSABILE DELLA INTEGRAZIONE DELLE PRESTAZIONI SPECIALISTICHE</b> Ing. Renato DEL PRETE	<b>PROGETTISTA</b> Ing. Valerio BAIETTI	<b>GEOLOGO</b> Dot. Danilo GALLO	<b>IL COORDINATORE DELLA SICUREZZA IN FASE DI PROGETTAZIONE</b> Ing. Gennaro RAMERI

**FB24**

**F - PROGETTO IDRAULICO**  
FB - RETICOLO IDROGRAFICO  
PROFILO CANALE N°9 DX

CODICE PROGETTO	NOME FILE	REVISIONE	SCALA:
COMI E 1701	FB24-T00D02DRFP10_E.dwg	E	VARIE
D	EMMISSIONE A SEGUITO PARERE CONSOBIO BONIFICA MUZZA	GIUGNO 2018	ING. FABRIZIO BAIETTI
C	EMMISSIONE A SEGUITO PARERE REGIONE LOMBARDA	MARZO 2018	ING. FABRIZIO BAIETTI
B	EMMISSIONE A SEGUITO DI ISTRUZIONI ANAS N.081 DEL 08.01.2018	FEBBRAIO 2018	ING. EMANUELE MACEROLA
A	EMMISSIONE		ING. EMANUELE MACEROLA
REV.	DESCRIZIONE	DATA	REDDATO
			VERIFICATO
			APPROVATO