PLANIMETRIA CANALI DX N°16-17
SCALA 1:500

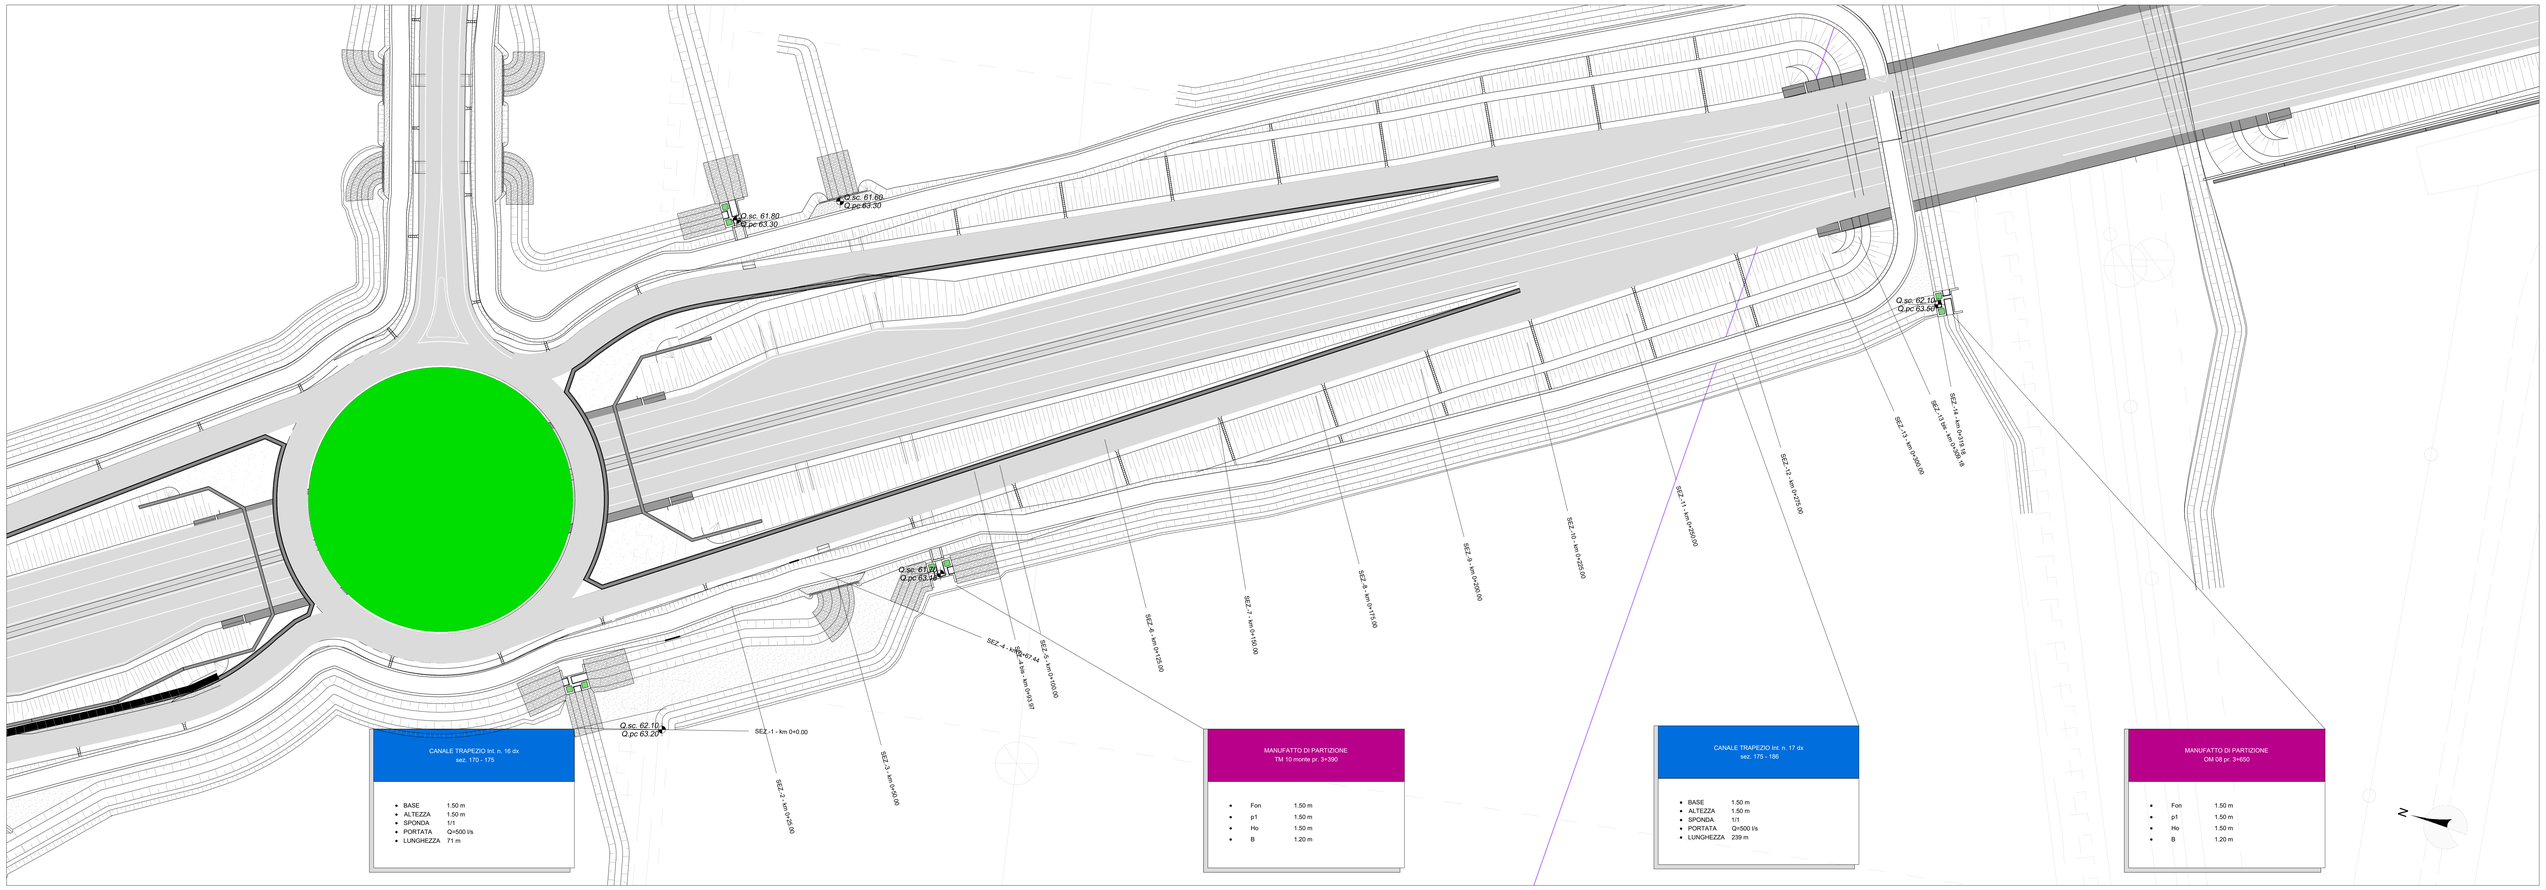

PROFILO CANALE DX N°16-17
SCALA 1:1.000/100

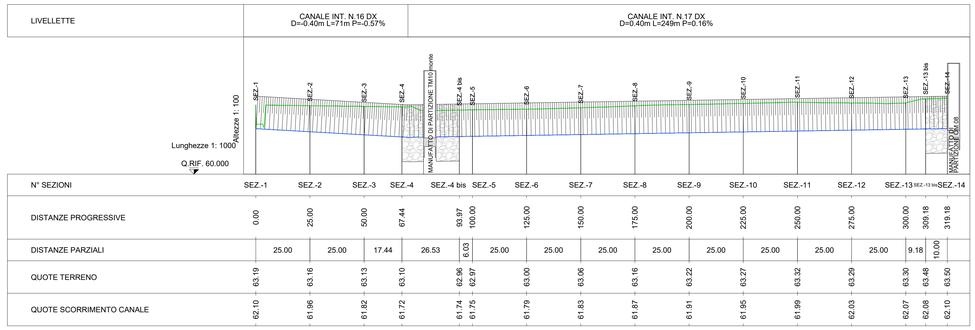

SEZIONI TIPO CANALE DX N°16-17
SCALA 1:100

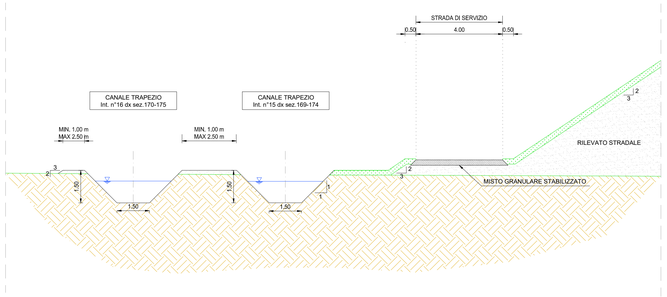

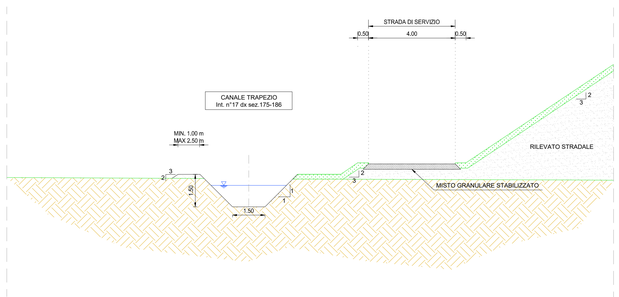

ANAS S.p.A.
Direzione Progettazione e Realizzazione Lavori

S.S. N. 9 "VIA EMILIA"
VARIANTE DI CASALPUSTERLENGO ED ELIMINAZIONE PASSAGGIO A LIVELLO SULLA S.P. EX S.S. N.234

PROGETTO ESECUTIVO

STUDIO CORONA Ing. Renato Vaira Ordine degli Ingg. di Torino e Provincia n° 4822 VI	ING. RENATO DEL PRETE Ing. Renato Del Prete Ordine degli Ingg. di Bari e provincia n° 5211	DOTT. GEOL. DANILO GALLO Dott. Geol. Danilo Gallo Ordine dei Geologi della Regione Puglia n° 396	INTEGRAZIONE PRESTAZIONI Ing. Renato Del Prete	PROGETTISTA Ing. Valerio Bajetti (I.T. S.r.l.)
			PROGETTAZIONE STRADALE Ing. Gaetano Ranieri (GeAM S.r.l.)	PROGETTAZIONE IDRAULICA Ing. Fabrizio Bajetti (I.T. S.r.l.)
I.T. Ingegneria del Territorio s.r.l. Ing. Valerio Bajetti Ordine degli Ingg. di Roma e provincia n° A-26211	SETAC SP. Service & Engineering Trasporti Ambiente Costruzioni Prof. Ing. Luigi Monterisi Ordine degli Ingg. di Bari e provincia n° 1171	GE E&G Engineering & Graphics S.r.l. Ing. Gabriele Inoccchi Ordine degli Ingg. di Roma e provincia n° A-31232	PROGETTAZIONE OPERE D'ARTE MAGGIORI Ing. Renato Vaira (Studio Corona S.r.l.)	PROGETTAZIONE OPERE D'ARTE MINORI Ing. Nicola Ligas (I.T. S.r.l.)
			COMPUTI Ing. Valerio Bajetti (I.T. S.r.l.)	CANTERISTICA Ing. Gaetano Ranieri (GeAM S.r.l.)
UNING Prof. Ing. Matteo Ranieri Ordine degli Ingg. di Bari n° 4111	ECOPLAN Arch. Nicoletta Fattoi Ordine degli Architetti di Trento e provincia n° A 444	ARKE' ENGINEERING S.r.l. Ing. Gioacchino Angarano Ordine degli Ingg. di Bari n° 4187	GEOLOGIA Dott. Danilo Gallo	GEOTECNICA Ing. Gianfranco Sodero (Studio Corona S.r.l.)
			AMBIENTE Dott. Emilio Macchi (ECOPLAN S.r.l.)	SICUREZZA Ing. Gaetano Ranieri (GeAM S.r.l.)
VISTO: IL RESPONSABILE DEL PROCEDIMENTO Dott. Ing. Fabrizio CARDONE	IL RESPONSABILE DELLA INTEGRAZIONE DELLE PRESTAZIONI SPECIALISTICHE Ing. Renato DEL PRETE	PROGETTISTA Ing. Valerio BAJETTI	GEOLOGO Dott. Danilo GALLO	IL COORDINATORE DELLA SICUREZZA IN FASE DI PROGETTAZIONE Ing. Gaetano RANIERI

FB29

F - PROGETTO IDRAULICO
FB - RETICOLO IDROGRAFICO
PROFILO CANALE N.16 E N.17 DX

CODICE PROGETTO			NOME FILE	REVISIONE	SCALA:
PROGETTO COMI	LIV. PROG. E	N. PROG. 1701	FB29-T00ID02IDRFP15_D.dwg CODICE ELAB. T00IID02IDRFP15	D	VARIE

REV.	DESCRIZIONE	DATA	REDATTO	VERIFICATO	APPROVATO
D	EMISSIONE A SEGUITO PARERE REGIONE LOMBARDIA E CONSORZIO BONIFICA MUZZA	GIUGNO 2018	ING. GIUSEPPE GRISA'	PROF. ING. LUIGI MONTERISI	ING. VALERIO BAJETTI
C	EMISSIONE A SEGUITO PARERE REGIONE LOMBARDIA	MARZO 2018	ING. FABRIZIO BAJETTI	PROF. ING. LUIGI MONTERISI	ING. VALERIO BAJETTI
B	EMISSIONE A SEGUITO DI ISTRUTTORIA ANAS N.08 DEL 08.01.2018	FEBBRAIO 2018	ING. EMANUELE MACEROLA	PROF. ING. LUIGI MONTERISI	ING. VALERIO BAJETTI
A	EMISSIONE		ING. EMANUELE MACEROLA	PROF. ING. LUIGI MONTERISI	ING. VALERIO BAJETTI