
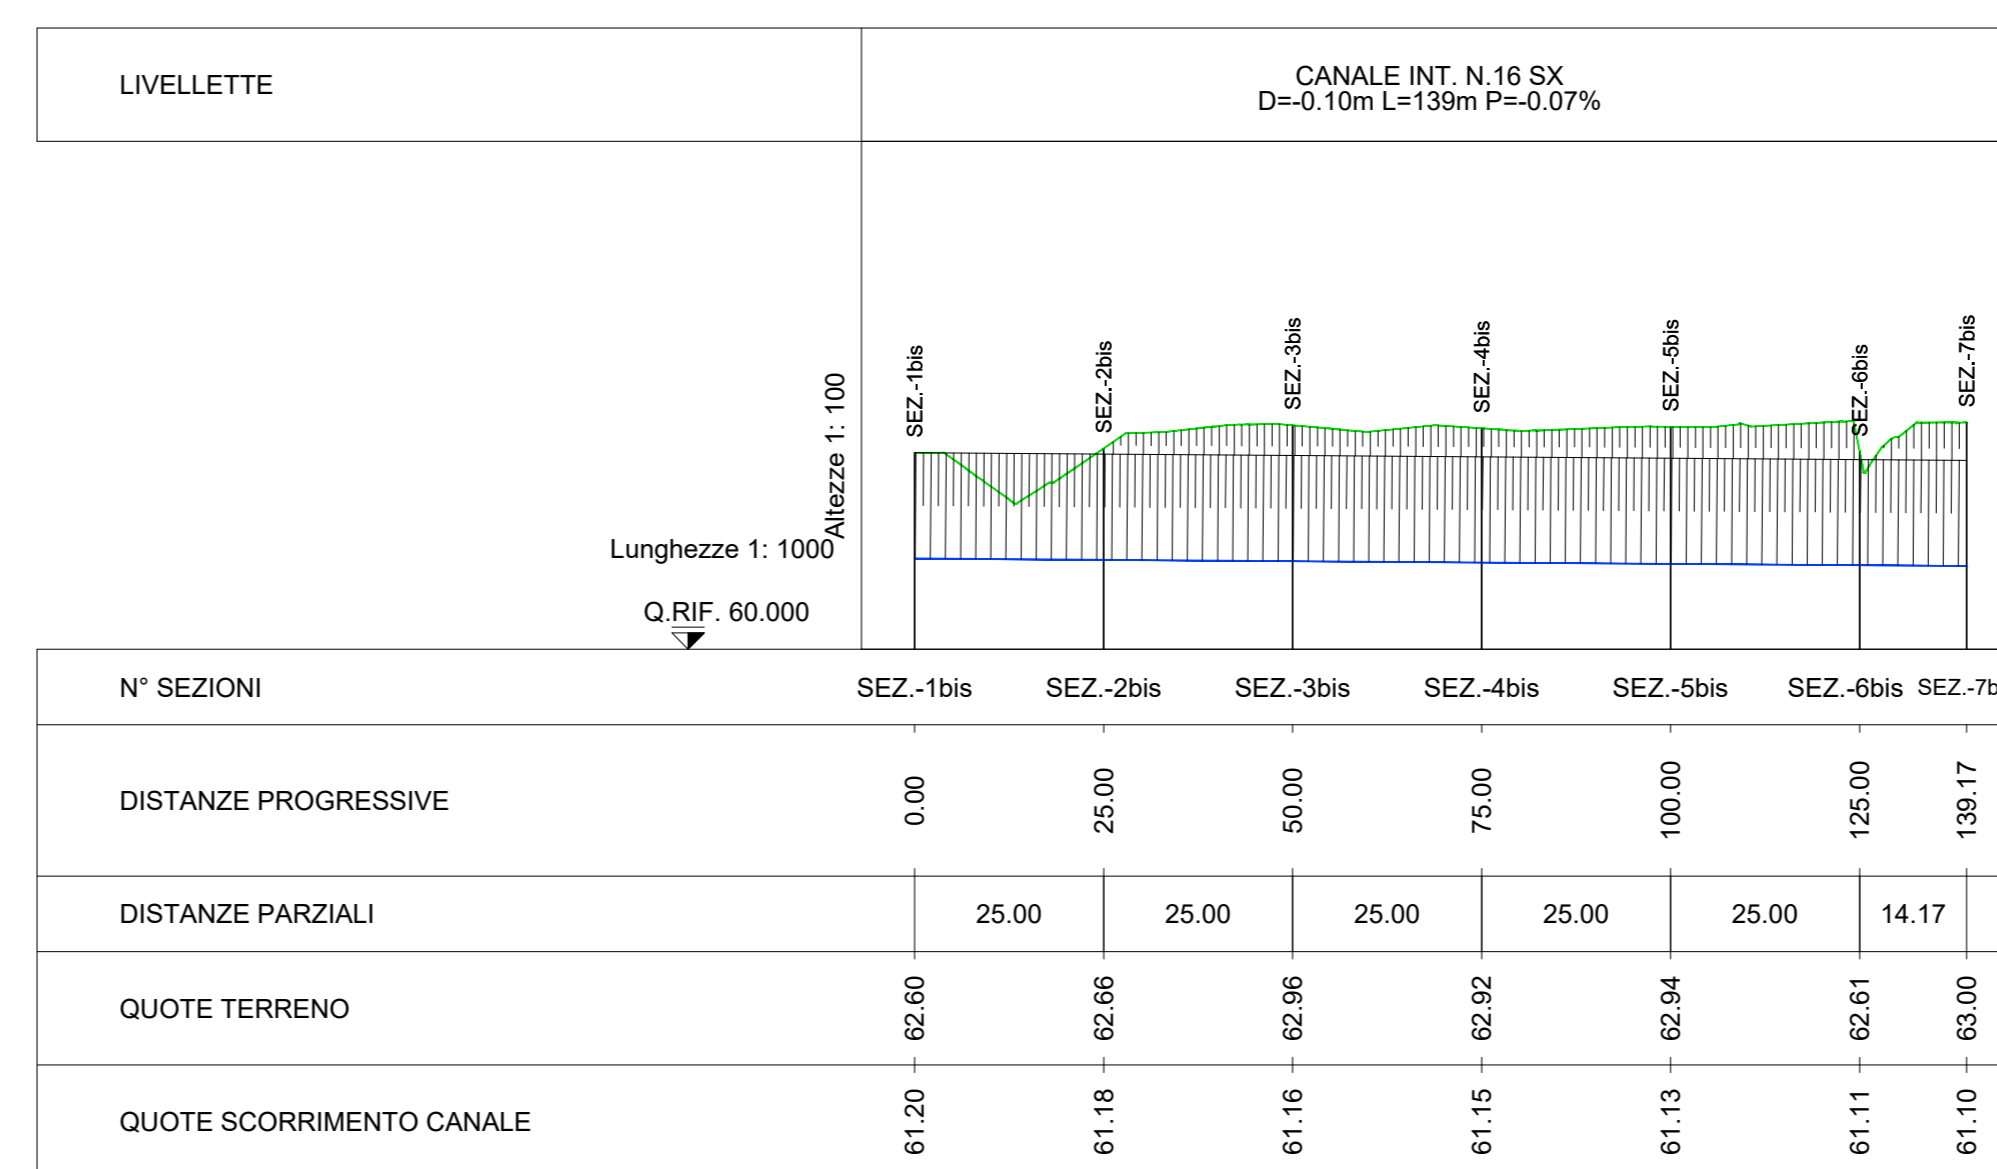




PROFILO CANALI SX N°15-16
SCALA 1:1.000/100

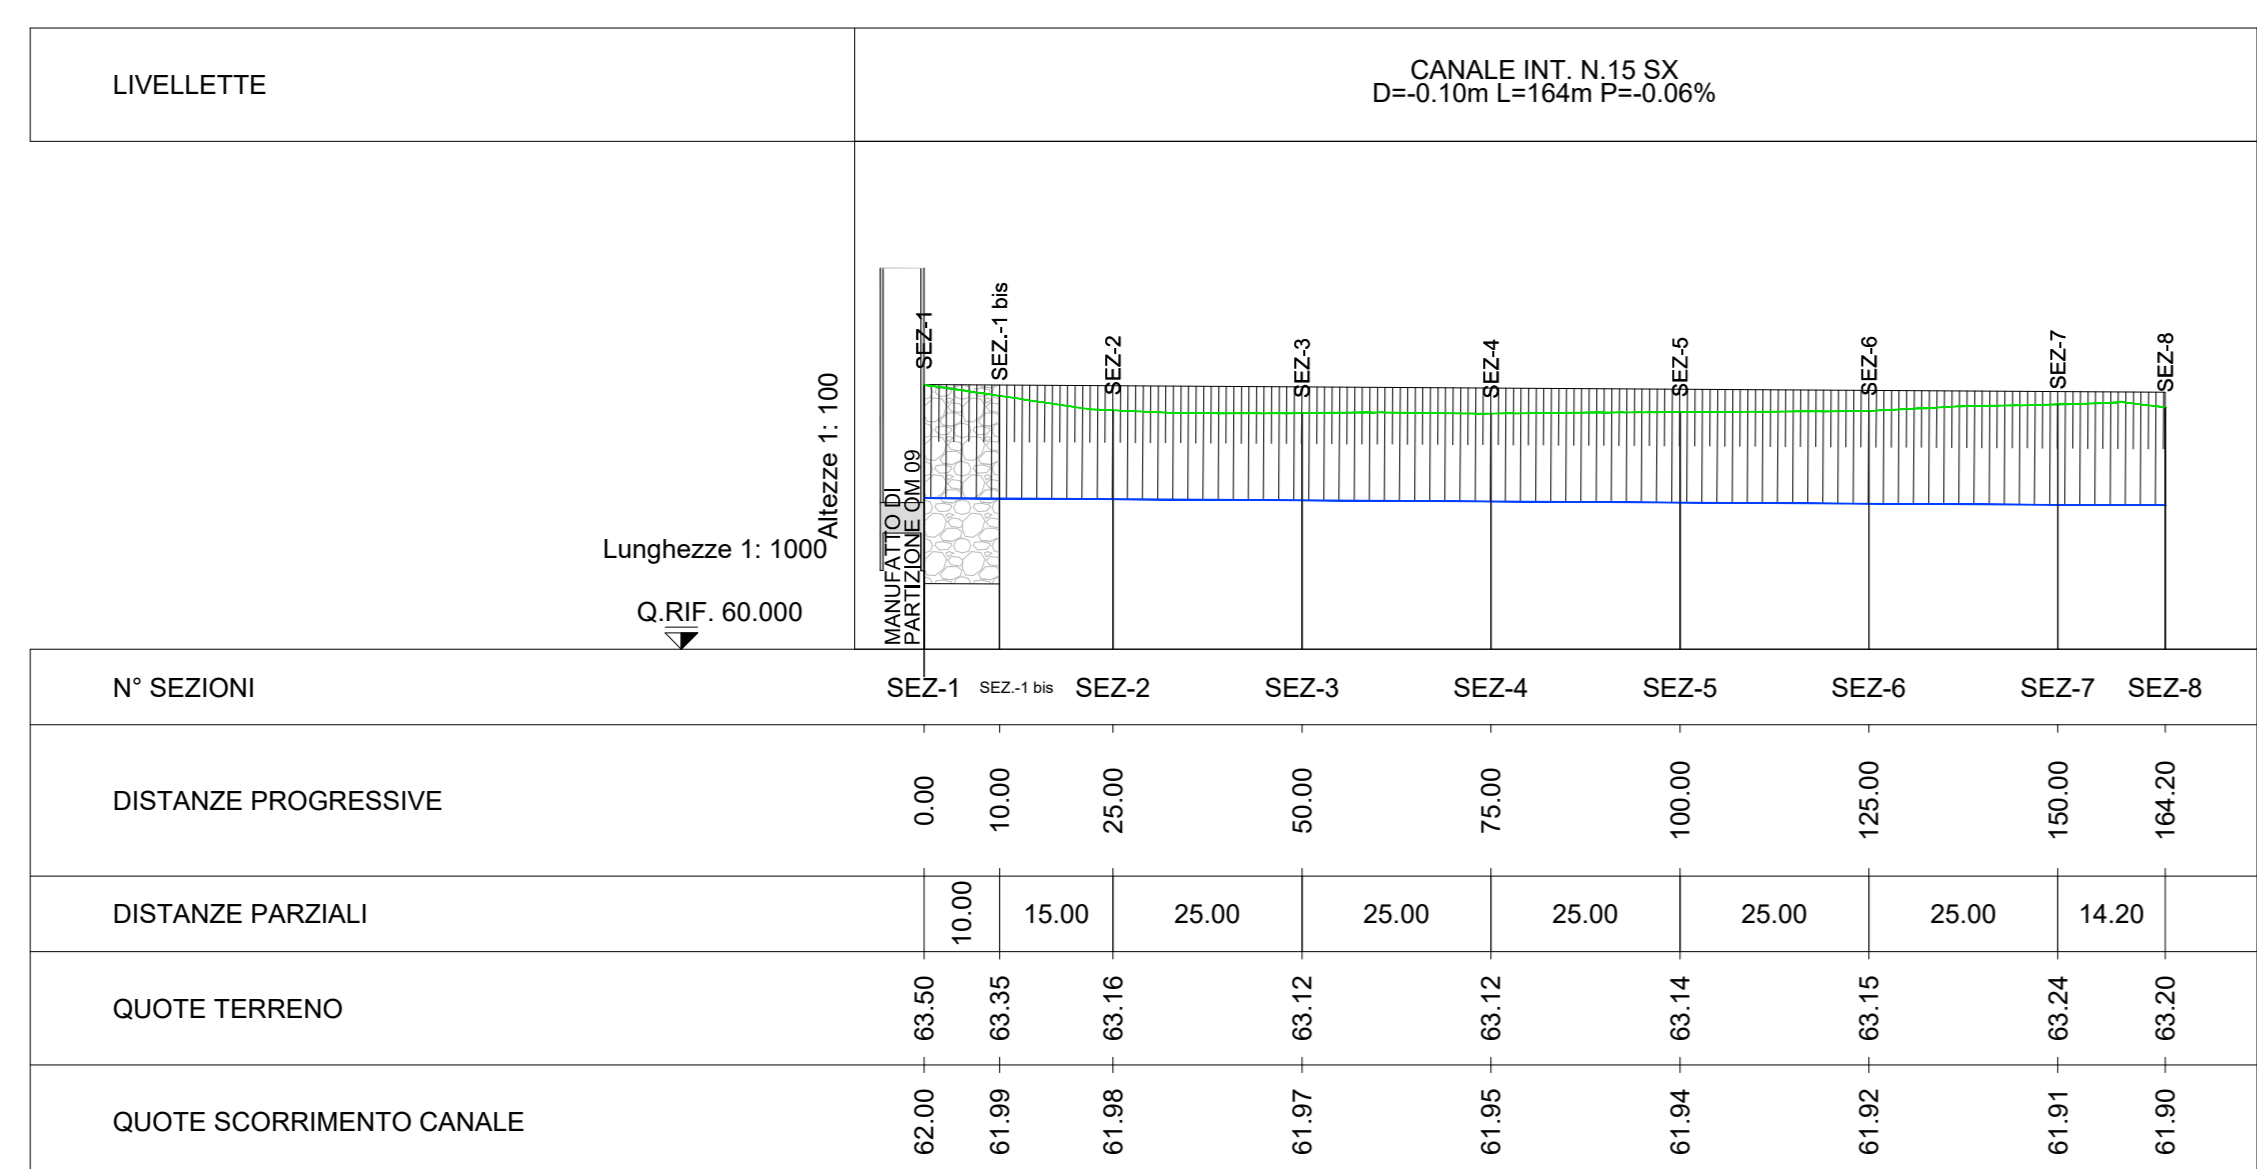

LEGENDA

- TERRENO
- CANALE

SEZIONI TIPO CANALI SX N°15-16
SCALA 1:100

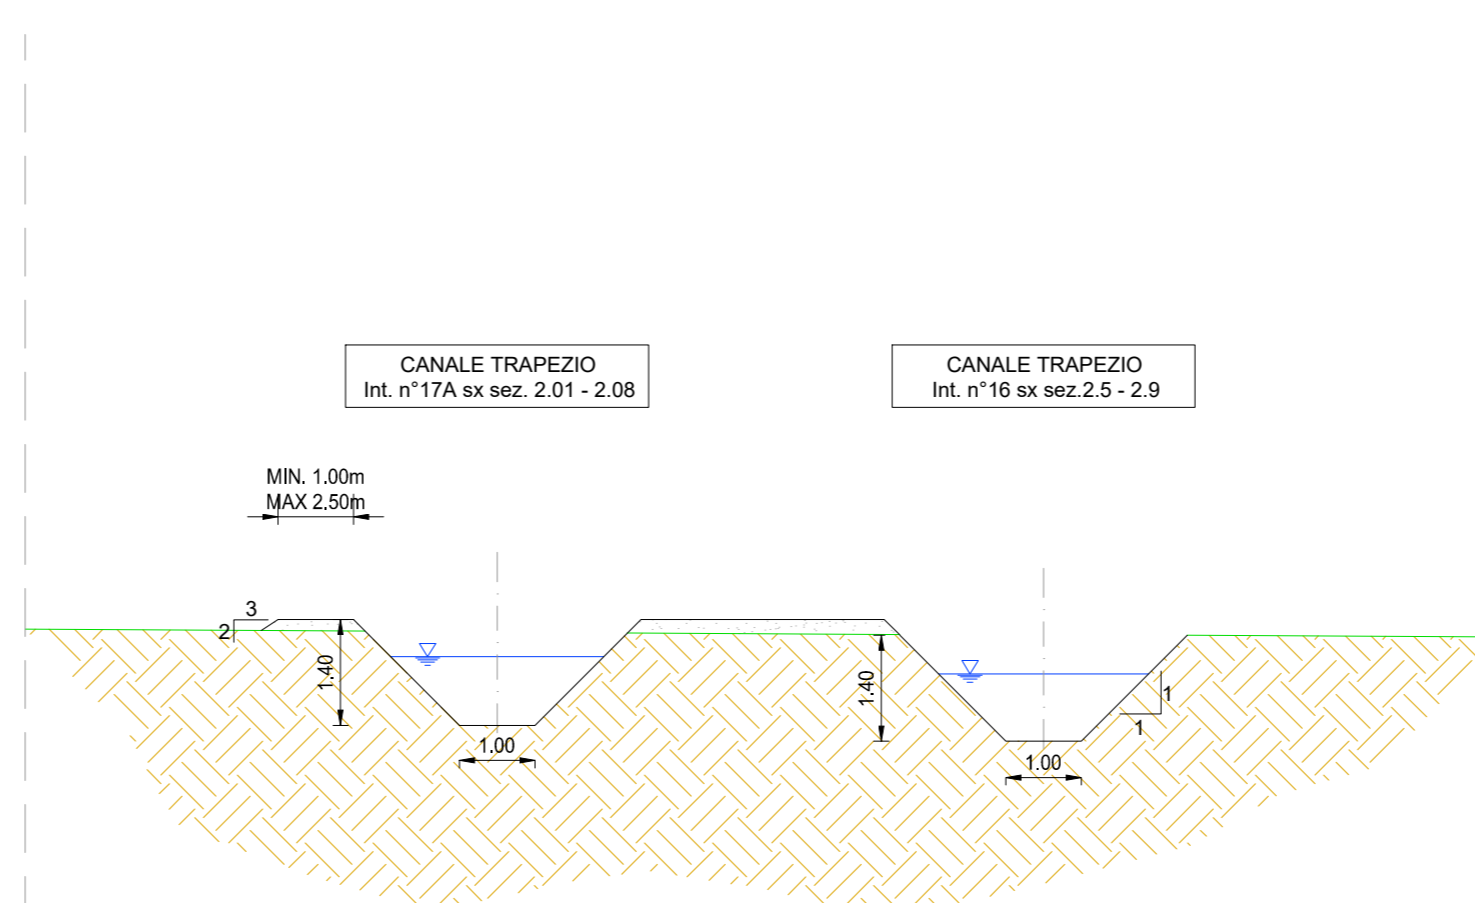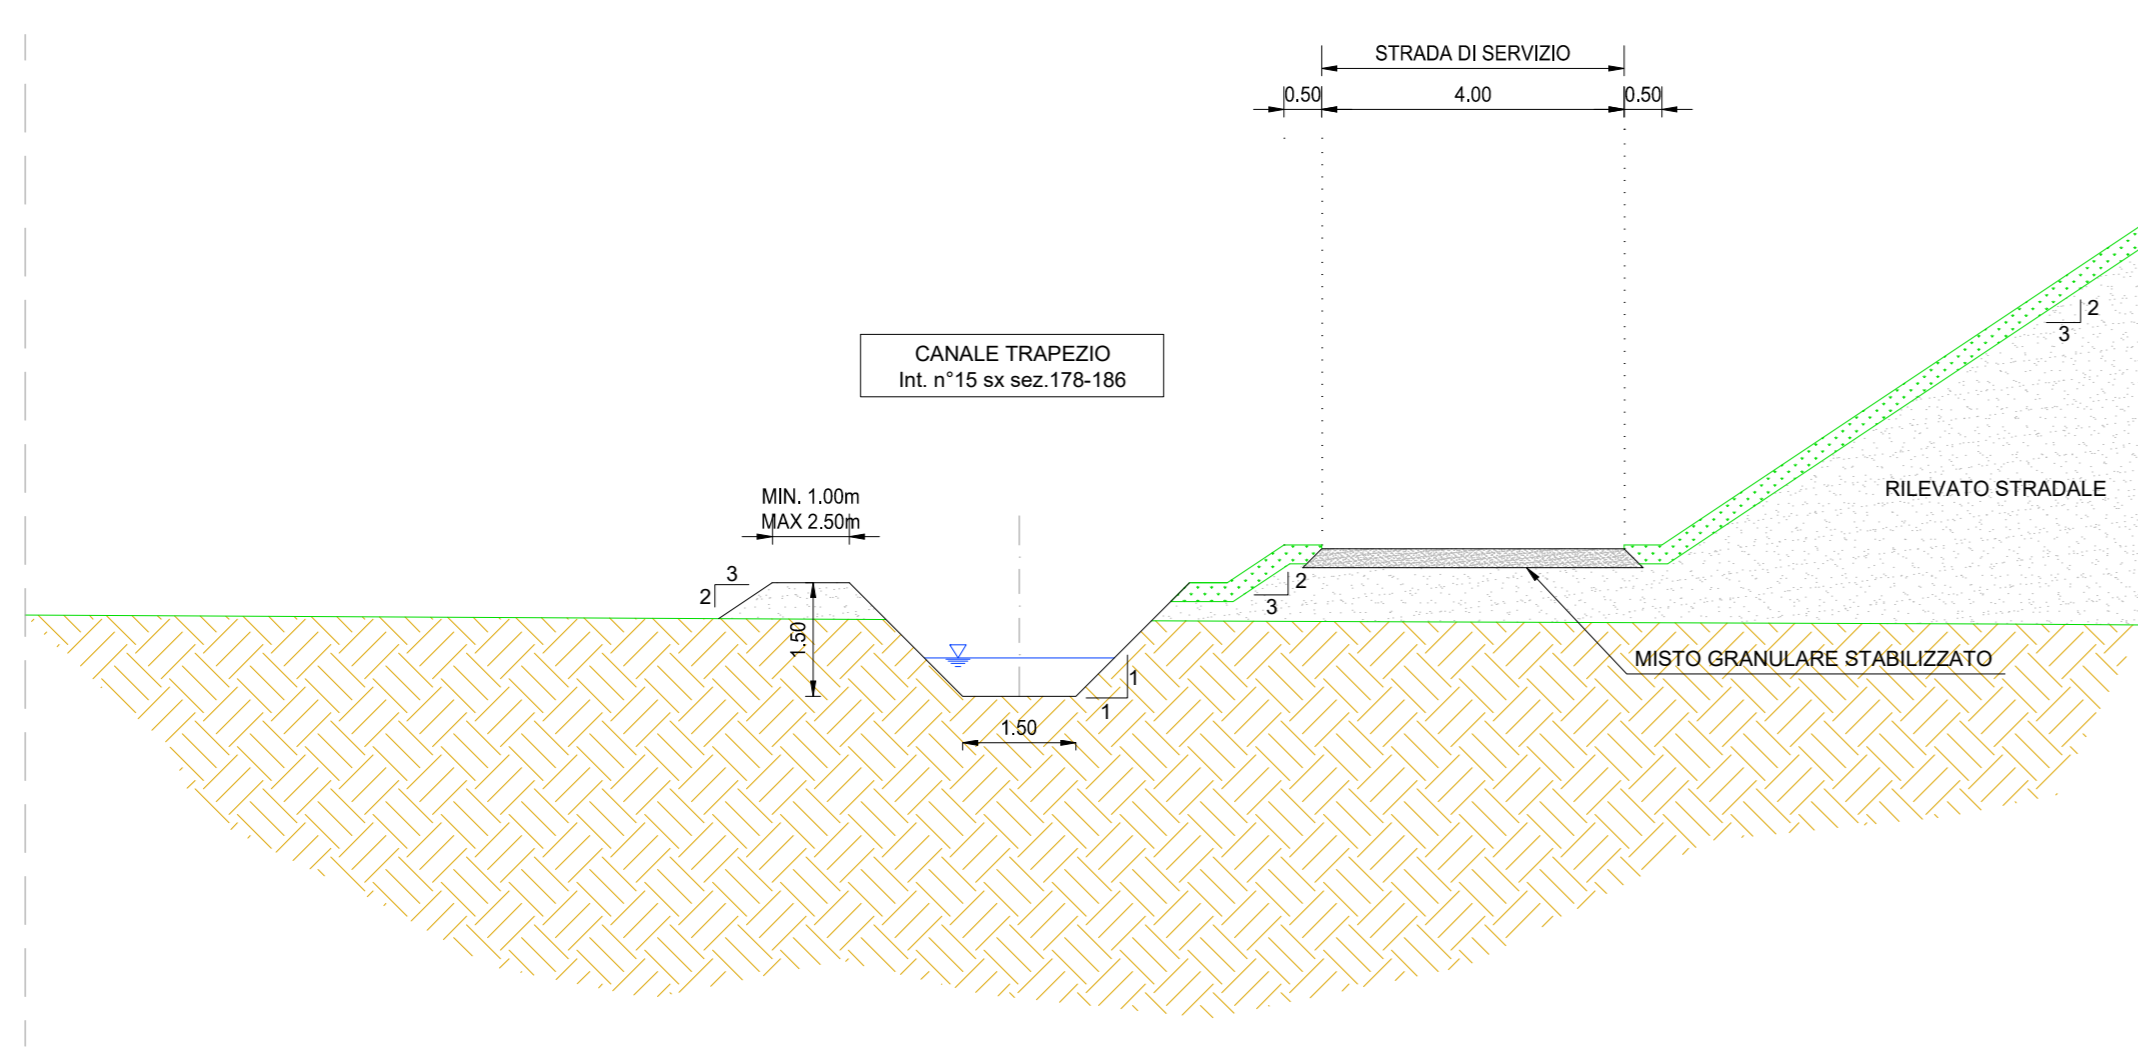

ANAS S.p.A.
Direzione Progettazione e Realizzazione Lavori

S.S. N. 9 "VIA EMILIA"
VARIANTE DI CASALPUSTERLENGO ED ELIMINAZIONE
PASSAGGIO A LIVELLO SULLA S.P. EX S.S. N.234

PROGETTO ESECUTIVO

STUDIO CORONA Ing. Renato Vani	ING. RENATO DEL PRETE Ing. Renato Del Prete	DOT. GIO. DANIO GALLO Dot. Gio. Danilo Gallo	INTEGRAZIONE PRESTAZIONI Ing. Renato Del Prete	PROGETTISTA Ing. Valerio Baletti
SETAC Ing. Valerio Baletti	PROF. ING. LUIGI MONTERISI Prof. Ing. Luigi Monterisi	EG Ing. Gabriele Invernizzi	PROGETTAZIONE STRADALE Ing. Gasparo Ranieri	PROGETTAZIONE IDRAULICA Ing. Gasparo Ranieri
UNING Prof. Ing. Matteo Ranieri	ECOPLAN Arch. Nicoletta Fontana	ARKE Ing. Giancarlo Agostino	PROGETTAZIONE OPERE D'ARTE MAIORI Ing. Renato Vani	PROGETTAZIONE OPERE D'ARTE MINORI Ing. Nicola Lipas
GA.M.	ING. VALERIO BAILETTI Ing. Valerio Baletti	ING. GASTARO RANIERI Ing. Gasparo Ranieri	COMPTI Ing. Valerio Baletti	CANTIERISTICA Ing. Gasparo Ranieri
ING. GASTARO RANIERI Ing. Gasparo Ranieri	ING. GASTARO RANIERI Ing. Gasparo Ranieri	ING. GASTARO RANIERI Ing. Gasparo Ranieri	GEOLOGIA Dott. Danilo Gallo	GEOTECNICA Ing. Gianfranco Soderio
ING. GASTARO RANIERI Ing. Gasparo Ranieri	ING. GASTARO RANIERI Ing. Gasparo Ranieri	ING. GASTARO RANIERI Ing. Gasparo Ranieri	AMBIENTE Dott. Danilo Gallo	SICUREZZA Ing. Gasparo Ranieri

VISTO IL RESPONSABILE DEL PROCEDIMENTO
Dott. Ing. FABRIZIO CARONE

IL RESPONSABILE DELLA INTEGRAZIONE DELLE PRESTAZIONI SPECIALISTICHE
Ing. Renato DEL PRETE

PROGETTISTA
Ing. Valerio BAILETTI

INGEGNERE
Dott. Danilo GALLO

IL COORDINATORE DELLA SICUREZZA IN FASE DI PROGETTAZIONE
Ing. Gasparo RANIERI

FB32

F - PROGETTO IDRAULICO
FB - RETICOLO IDROGRAFICO
PROFILO CANALI N. 15 E N. 16 SX

PROGETTO	U.V. PROG.	N. PROG.	NOME FILE	REVISIONE	SCALA:
COMI	E	1701	FB32-T00D02DRFP18_D_01.dwg	D	VARIE
C	EMISSIONE A SEGUITO PARERE REGIONE LOMBARDA E CONSORZIO BONIFICA MUZZA	GIUGNO 2018	ING. GIUSEPPE ORSA	PROF. ING. LUIGI MONTERISI	ING. VALERIO BAILETTI
D	EMISSIONE A SEGUITO PARERE REGIONE LOMBARDA	MARZO 2018	ING. FABRIZIO BAILETTI	PROF. ING. LUIGI MONTERISI	ING. VALERIO BAILETTI
A	EMISSIONE A SEGUITO DI ISTRUTTORIA ANAS N.08 DEL 08.01.2018	FEBBRAIO 2018	ING. EMANUELE MACEROLA	PROF. ING. LUIGI MONTERISI	ING. VALERIO BAILETTI
B	EMISSIONE		ING. EMANUELE MACEROLA	PROF. ING. LUIGI MONTERISI	ING. VALERIO BAILETTI
REV.	DESCRIZIONE	DATA	REDATTO	VERIFICATO	APPROVATO