


CANALE TRAPEZIO int. n. 18dx
sez. 18D - 189

- BASE 1,50 m
- ALTEZZA 1,50 m
- SPONDA 1:1
- PORTATA Q=300 l/s
- LUNGHEZZA 150 m

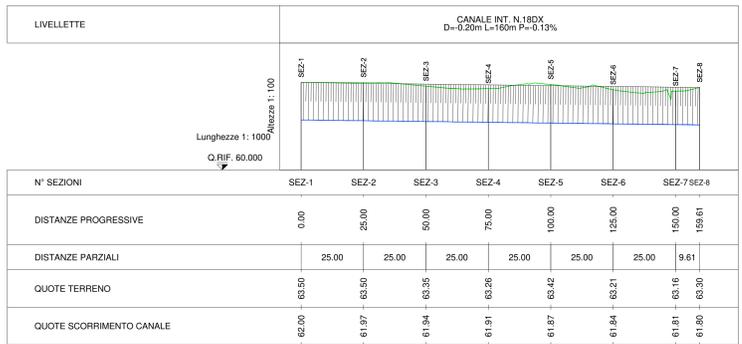


PROFILO CANALE DX N°18
SCALA 1:1.000/100



LEGENDA
— TERRENO
— CANALE

SEZIONI TIPO CANALE DX N°18
SCALA 1:100

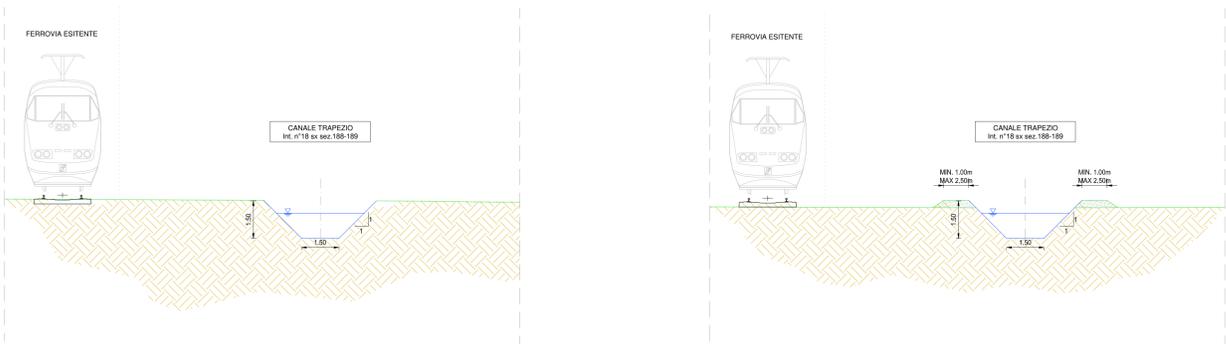

ANAS S.p.A.
Direzione Progettazione e Realizzazione Lavori

S.S. N. 9 "VIA EMILIA"
VARIANTE DI CASALPUSTERLENGO ED ELIMINAZIONE PASSAGGIO A LIVELLO SULLA S.P. EX S.S. N.234
PROGETTO ESECUTIVO

STUDIO CORONA Ing. Renato Viani	ING. RENATO DEL PRETE Ing. Renato Del Prete	DOT. GIULIO DANIO GALLO Dot. Dott. Danilo Gallo	INTEGRAZIONE PRESTAZIONI Ing. Valerio Bazzoli	PROGETTISTA Ing. Valerio Bazzoli
SETAC Ing. Valerio Bazzoli	Prof. Ing. Luigi Monterseri	EG Ing. Gabriele Invernizzi	PROGETTAZIONE STRADALE Ing. Gaetano Ranieri	PROGETTAZIONE IDRAULICA Ing. Gaetano Ranieri
UNING Prof. Ing. Matteo Ranieri	ECOPLAN Arch. Nicola Fontana	ARKE Ing. Giovanni Agostino	PROGETTAZIONE OPERE D'ARTE MINORI Ing. Nicola Lipari	PROGETTAZIONE OPERE D'ARTE MINORI Ing. Nicola Lipari
GA&M			COMPUTI Ing. Valerio Bazzoli	CANTIERISTICA Ing. Gaetano Ranieri
			GEOLOGIA Dott. Danilo Gallo	GEOTECNICA Ing. Gaetano Ranieri
			AMBIENTE Dott. Danilo Gallo	SICUREZZA Ing. Gaetano Ranieri
VISTO IL RESPONSABILE DEL PROCEDIMENTO	IL RESPONSABILE DELLA INTEGRAZIONE DELLE PRESTAZIONI SPECIALISTICHE	PROGETTISTA	GEOLOGO	IL COORDINATORE DELLA SICUREZZA IN FASE DI PROGETTAZIONE
Dot. Ing. Fabrizio CARONE	Ing. Renato DEL PRETE	Ing. Valerio BAZZOLI	Dot. Danilo GALLO	Ing. Gaetano RANIERI

FB33

F - PROGETTO IDRAULICO
FB - RETICOLO IDROGRAFICO
PROFILO CANALE N.18 DX

CODICE PROGETTO	NOME FILE	REVISIONE	SCALA
FB33	FB33-T00D02DRFP19_D.dwg		
PROGETTO	LIV. PROG.	N. PROG.	
COMI	E	1701	
ELAB.	CODICI	T0010021DRFP19	D
C	EMISSIONE A SEGUITO PARERE REGIONE LOMBARDA E CONSORZIO BONIFICA MUZZA	GIUGNO 2018	VARIE
D	EMISSIONE A SEGUITO PARERE REGIONE LOMBARDA	MARZO 2018	ING. GIUSEPPE CRISA
A	EMISSIONE A SEGUITO DI ISTRUTTORIA ANAS N.08 DEL 08.01.2018	FEBBRAIO 2018	ING. FABRIZIO BAZZOLI
B	EMISSIONE		ING. EMANUELE MACEROLA
REV.	DESCRIZIONE	DATA	REDDATO
			VERIFICATO
			APPROVATO